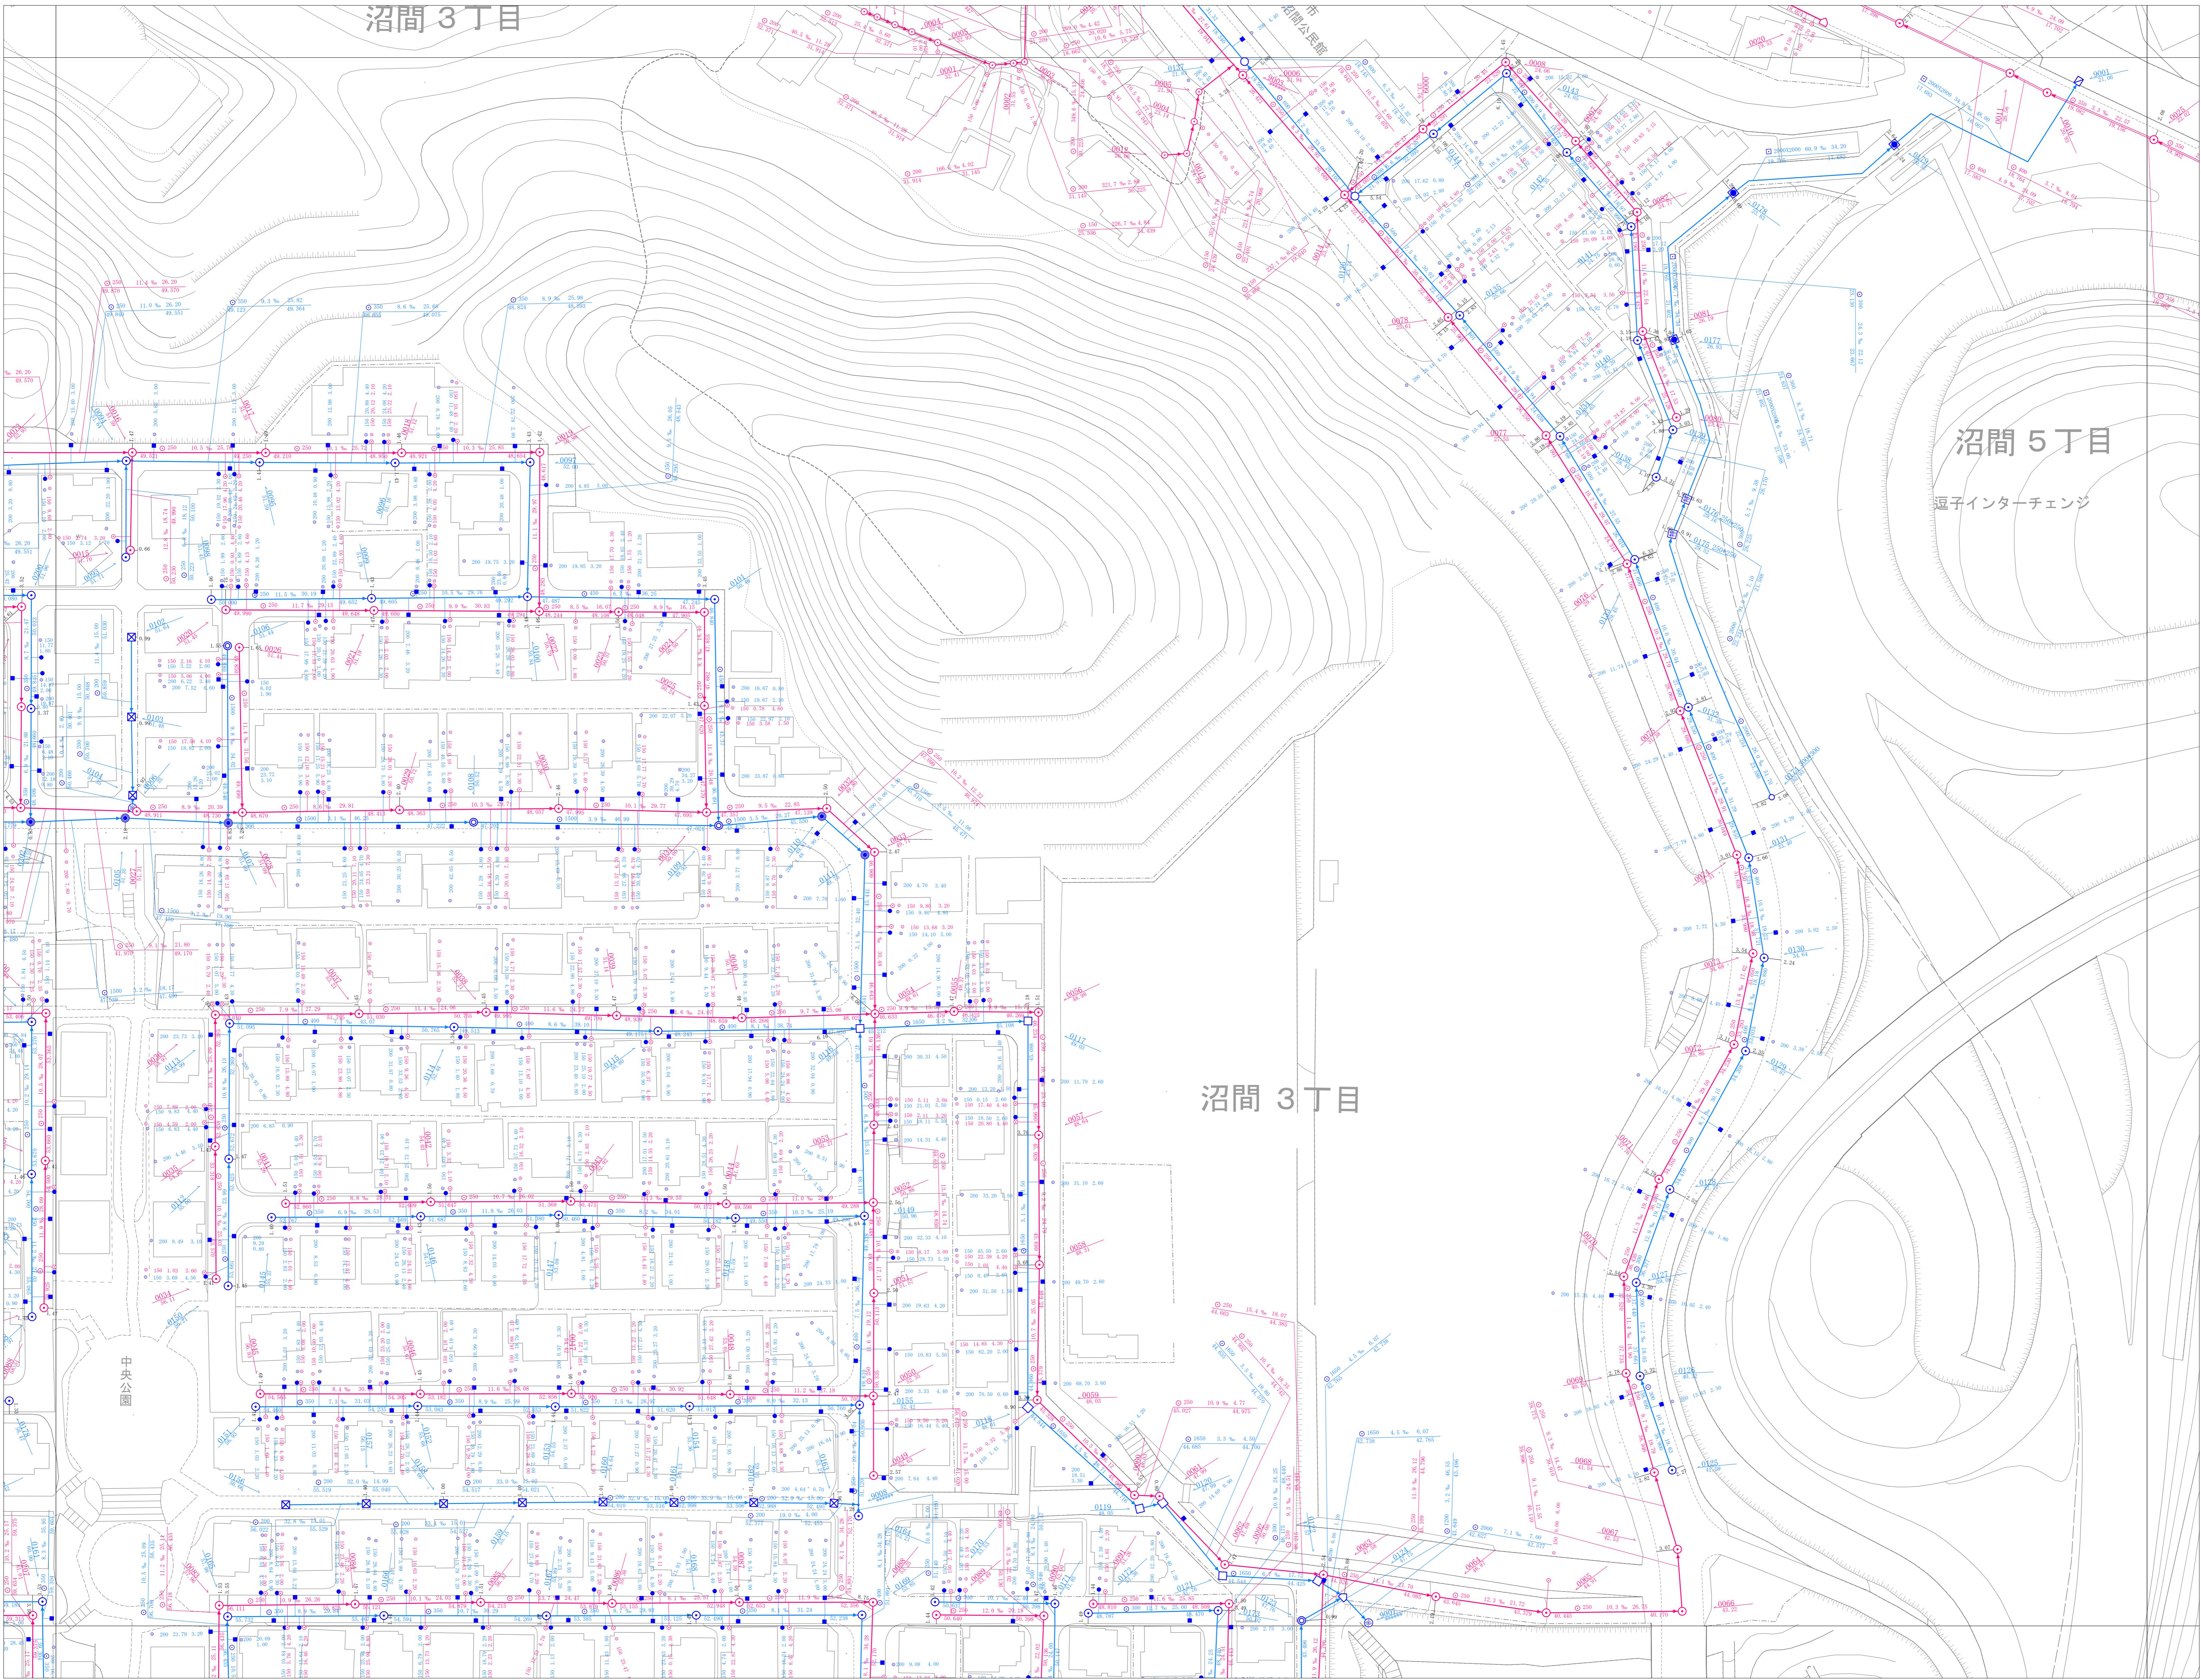



NO. 126

逗子市公共下水道台帳平面図

令和五年三月 調査

詳細図
126

108	109	110
125	126	127
141	142	

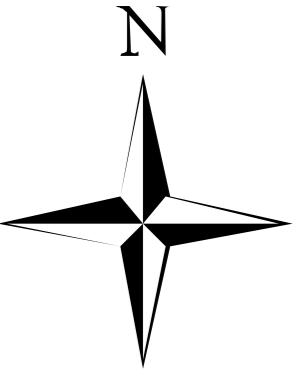

凡 例	
種 別	記 号
マンホール	▲
0号 マンホール	●
1号 マンホール	○
2号 マンホール	○
3号 マンホール	○
4号 マンホール	○
5号 マンホール	○
6号 マンホール	□
Y号 マンホール	▽
特1号 マンホール	◎
特2号A マンホール	○
伏 越 マンホール	△
矩形渠用 マンホール	■
特 殊 マンホール	□
塙ビ式 マンホール (内径30cm)	○
塙ビ式 マンホール (内径45cm)	○
35枚 マンホール	○
50枚 マンホール	○
70枚 マンホール	○
接続用 マンホール (内径30cm)	○
接続用 マンホール (内径45cm)	○
マンホールポンプ	●
小口径マンホール (内径30cm, 40cm)	○
接続用マンホール 444mm(Φ600mm)	○
特殊マンホール (内径90cm)	○
120×120cm, 130×130cm	○
130×130cm, 140×140cm	○
180×180cm	○
6号 マンホール円形 (内径210cm)	○
空気井	○
ダミーマンホール	○
起点・流末不明	□
吐き口	□
長 方 形	□
渠	—
幹 線	—
枝 線	—
压送幹線	—
压送枝線	—
断面シボル (円形)	○
断面シボル (断面)	○
断面シボル (断面)	○
副 管	—
溝 下 矢 印	★
樹	—
公共污水樹	○
公共矩形樹	—
未 設 置 樹	—
円 形 樹 (合流地区)	○
矩 形 樹 (合流地区)	○
種	—
汚水施設	—
雨水施設	—
合流施設	—
私設管	—
記 載 例	
マンホール及び管渠	—
口標	○
管高	○
管深	○
管内高	○
管外高	○
取付桿及び取付管	—
管頭	○
管頭高	○
管頭外高	○