


NO. 127


逗子市公共下水道台帳平面図

詳細図
127

令和五年三月 時点

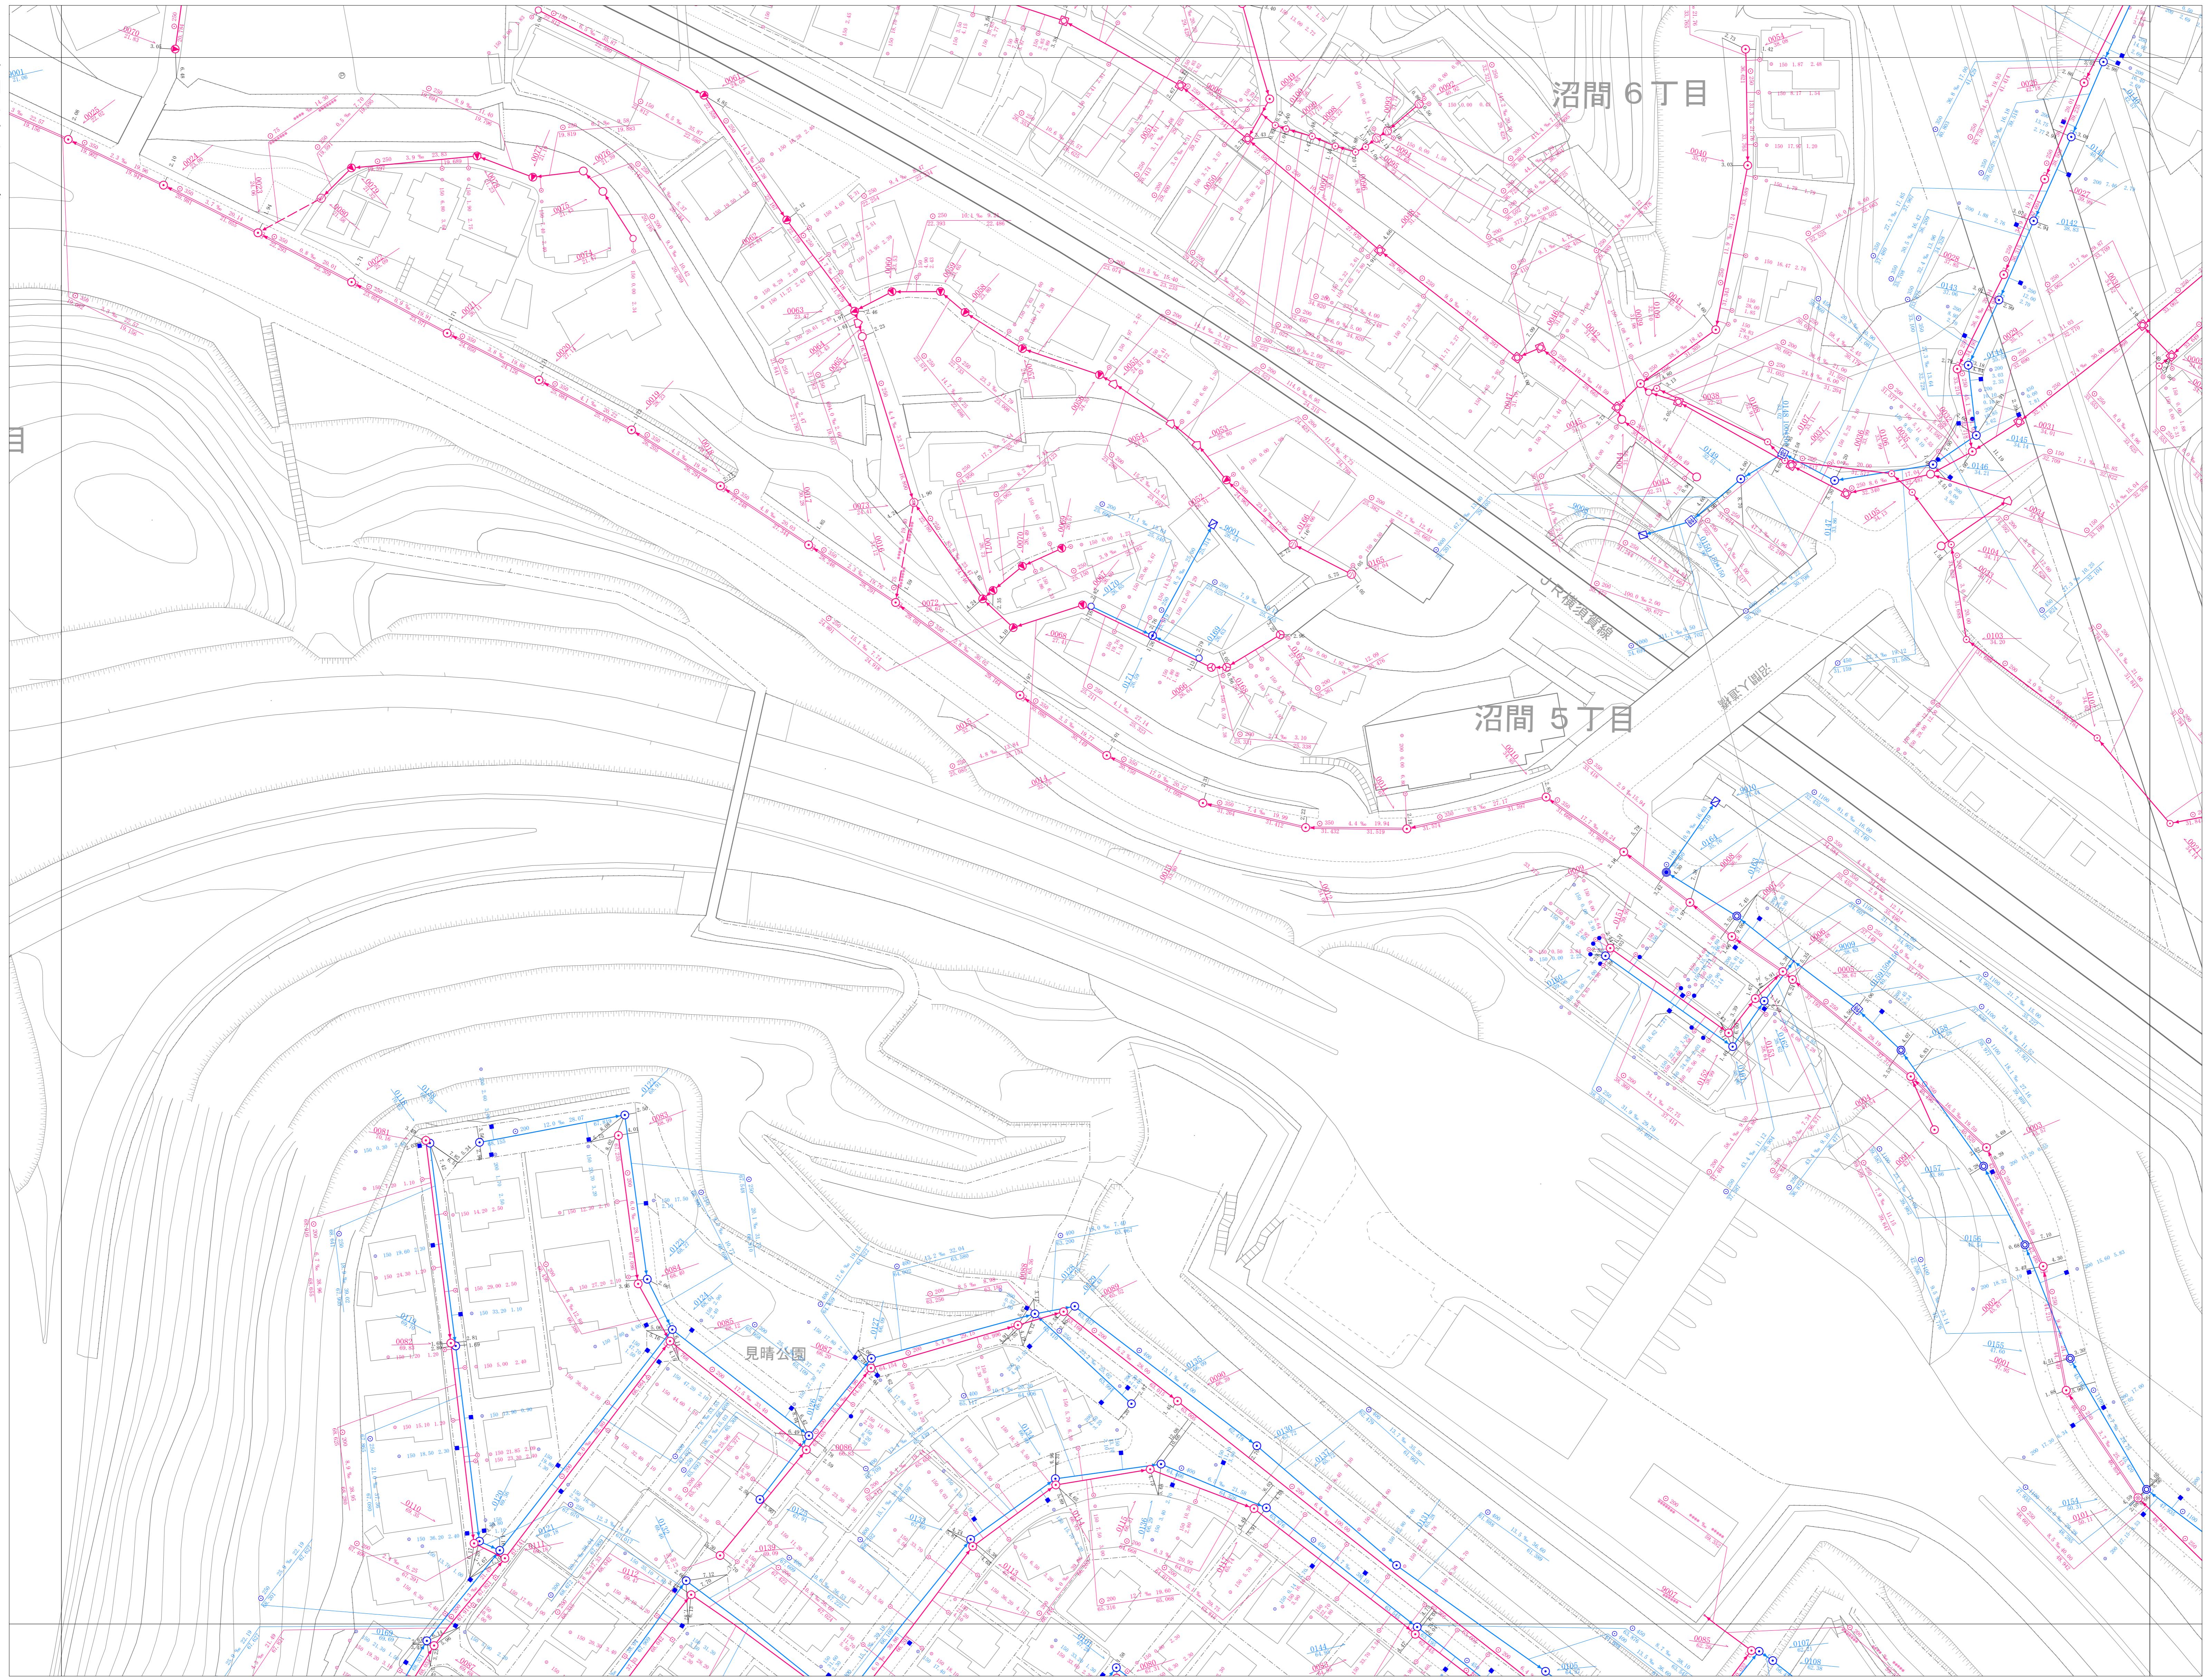

109	110	111
126	127	128
142	143	

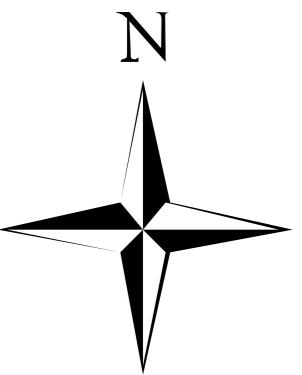

凡 例	
種 別	記 号
マンホール	
0号 マンホール	▲
1号 マンホール	○
2号 マンホール	○
3号 マンホール	○
4号 マンホール	○
5号 マンホール	○
6号 マンホール	□
Y号 マンホール	○
特1号 マンホール	○
特1号A マンホール	○
伏 越 マンホール	△
矩形渠用 マンホール	●
特 殊 マンホール	□
塙ビ側 マンホール (外径25cm)	○
塙ビ側 マンホール (内径20cm)	○
35樹 マンホール	○
50樹 マンホール	○
70樹 マンホール	○
接続用 マンホール (外径30cm)	□
接続用 マンホール (内径14cm×45cm)	○
マンホール ポンプ	○
小口門 マンホール (内径30cm、40cm)	○
接続用 マンホール 444cm×604cm	○
特殊マンホール (外径90cm)	○
120×120cm、130×130cm	○
130×130cm、140cm	○
180×180cm	○
6号 マンホール 円形 (内径210cm)	○
空気井	○
ダミーマンホール	○
起点・流末未明	○
吐き口	○
長 方 形	○
管	
幹 線	——
枝 線	——
圧送幹線	—·—
圧送枝線	—·—
断面シボル (円形)	○
断面シボル (正方形)	○
断面シボル (開渠)	□
副 管	—·—
溝 下 矢 印	■
樹	
公共污水樹	○
公共矩形樹	□
未設置樹	—
円形樹 (合流地区)	○
矩形樹 (合流地区)	□
種	
汚水施設	——
雨水施設	—·—
合流施設	—
私設管	····
記 載 例	
マンホール及び管渠	
口径	
○ 28.132 3.3% 30.00	
高さ	
○ 1000	
管渠高	
○ 500	
取付樹及び取付管	
○ 150 8.13 2.20	
○ 100 8.00 2.20	