


令和五年三月
時点

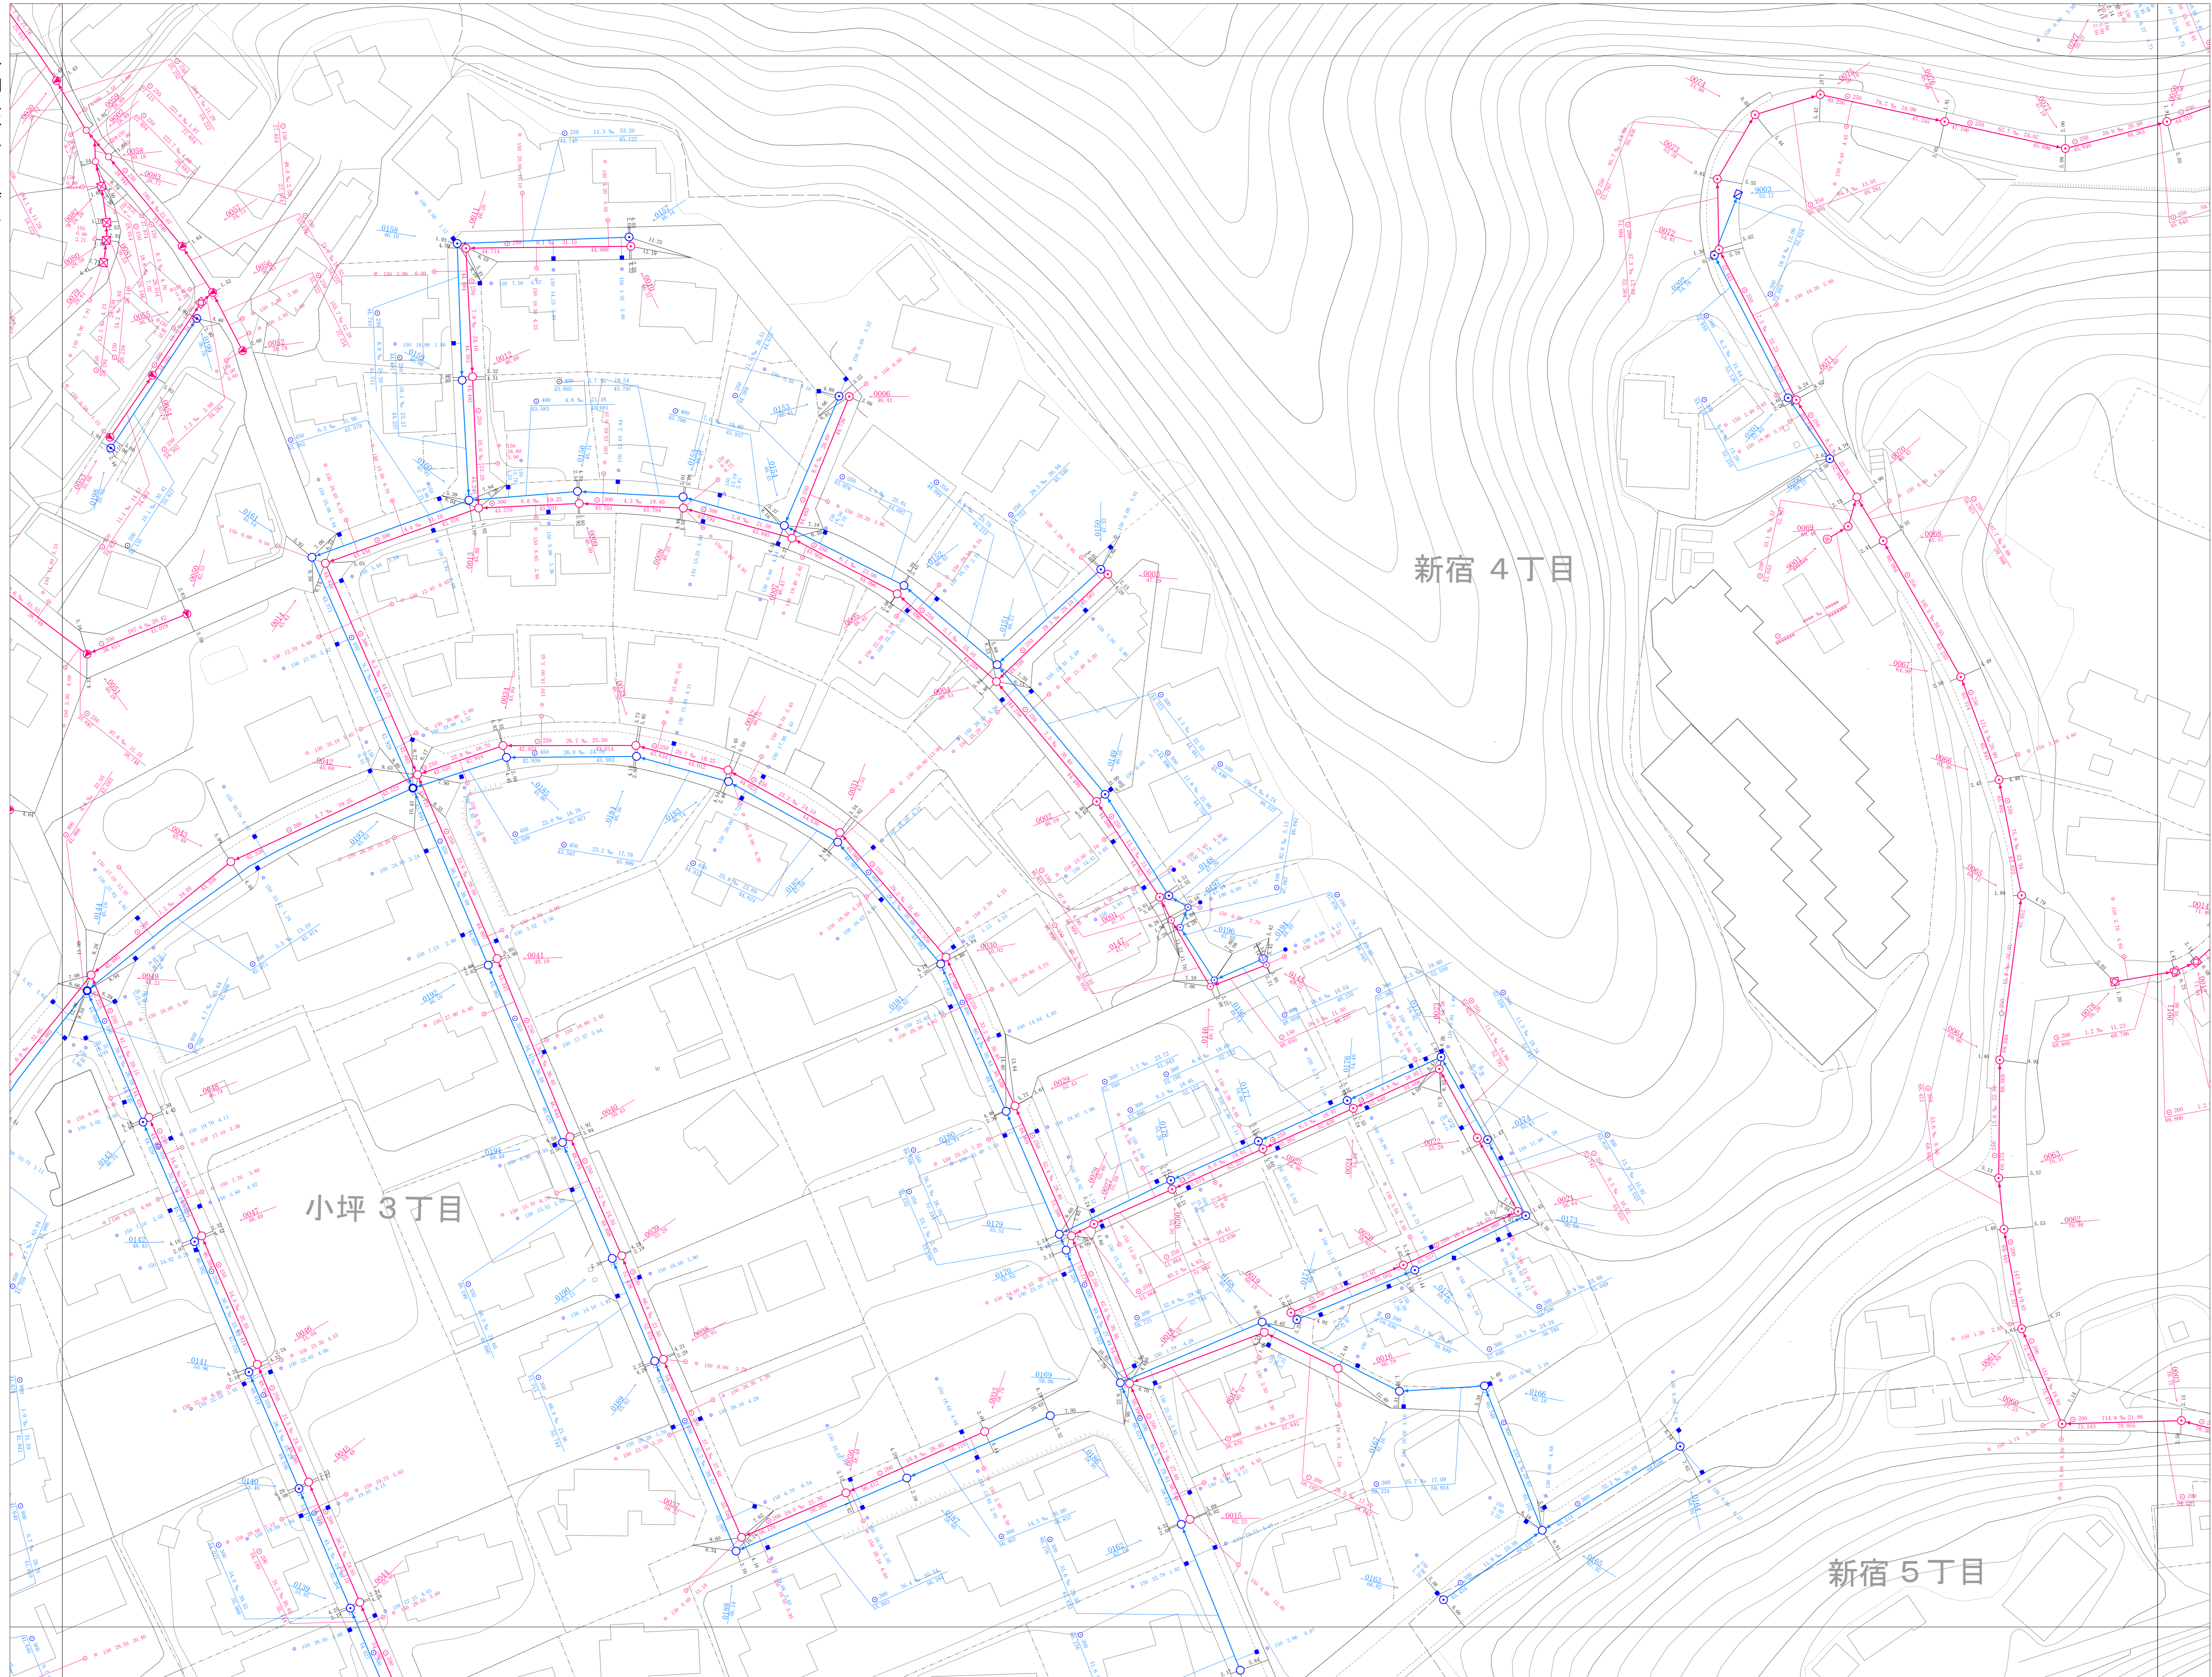


80	81	82
97	98	99
114	115	116



凡例	
種別	記号
マンホール	
0号マンホール	▲
1号マンホール	●
2号マンホール	○
3号マンホール	⊙
4号マンホール	⊚
5号マンホール	⊛
6号マンホール	⊜
Y号マンホール	⊝
特1号マンホール	⊞
特1号Aマンホール	⊟
伏線マンホール	伏
矩形兼用マンホール	⊠
特殊マンホール	⊡
塩ビ製マンホール (内径15cm)	○
塩ビ製マンホール (内径20cm)	○
35型マンホール	⊙
50型マンホール	○
70型マンホール	⊙
接続型マンホール (内径30×36cm)	⊠
接続型マンホール (内径45×45cm)	⊠
マンホールポンプ	⊞
小口径マンホール (内径30cm、40cm)	●
特殊マンホール (内径150×40cm、40×30cm)	⊠
特殊マンホール (内径120×120cm、130×130cm、150×150cm、180×180cm)	⊠
6号マンホール内形 (内径15cm)	○
空気弁	△
ゴミマンホール	●
起点・流末不明	●
社き口	⊞
長方形	⊠
管渠	
幹線	—
枝線	—
圧送幹線	—
圧送枝線	—
断面マンホール (内形)	○
断面マンホール (矩形)	⊠
断面マンホール (扇形)	⊠
副管	—
流下矢印	▶
樹	
公共汚水樹	—
公共矩形樹	—
未設置樹	—
円形樹 (合流地区)	—
矩形樹 (合流地区)	—
種別	
汚水施設	—
雨水施設	—
合流施設	—
私設管	—
記載例	
マンホール及び管渠	
取付樹及び取付管	

1:500

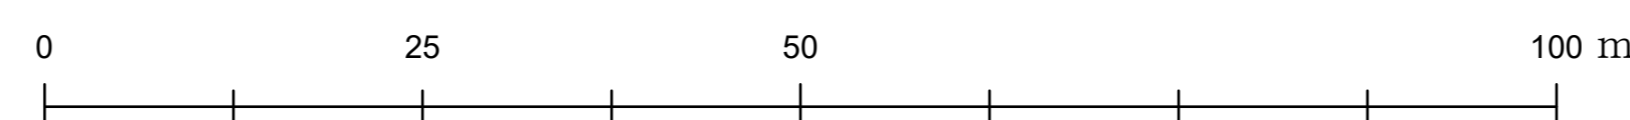

計画機関 逗子市