



逗子市道路台帳図

昭和六十一年十月三十一日調製

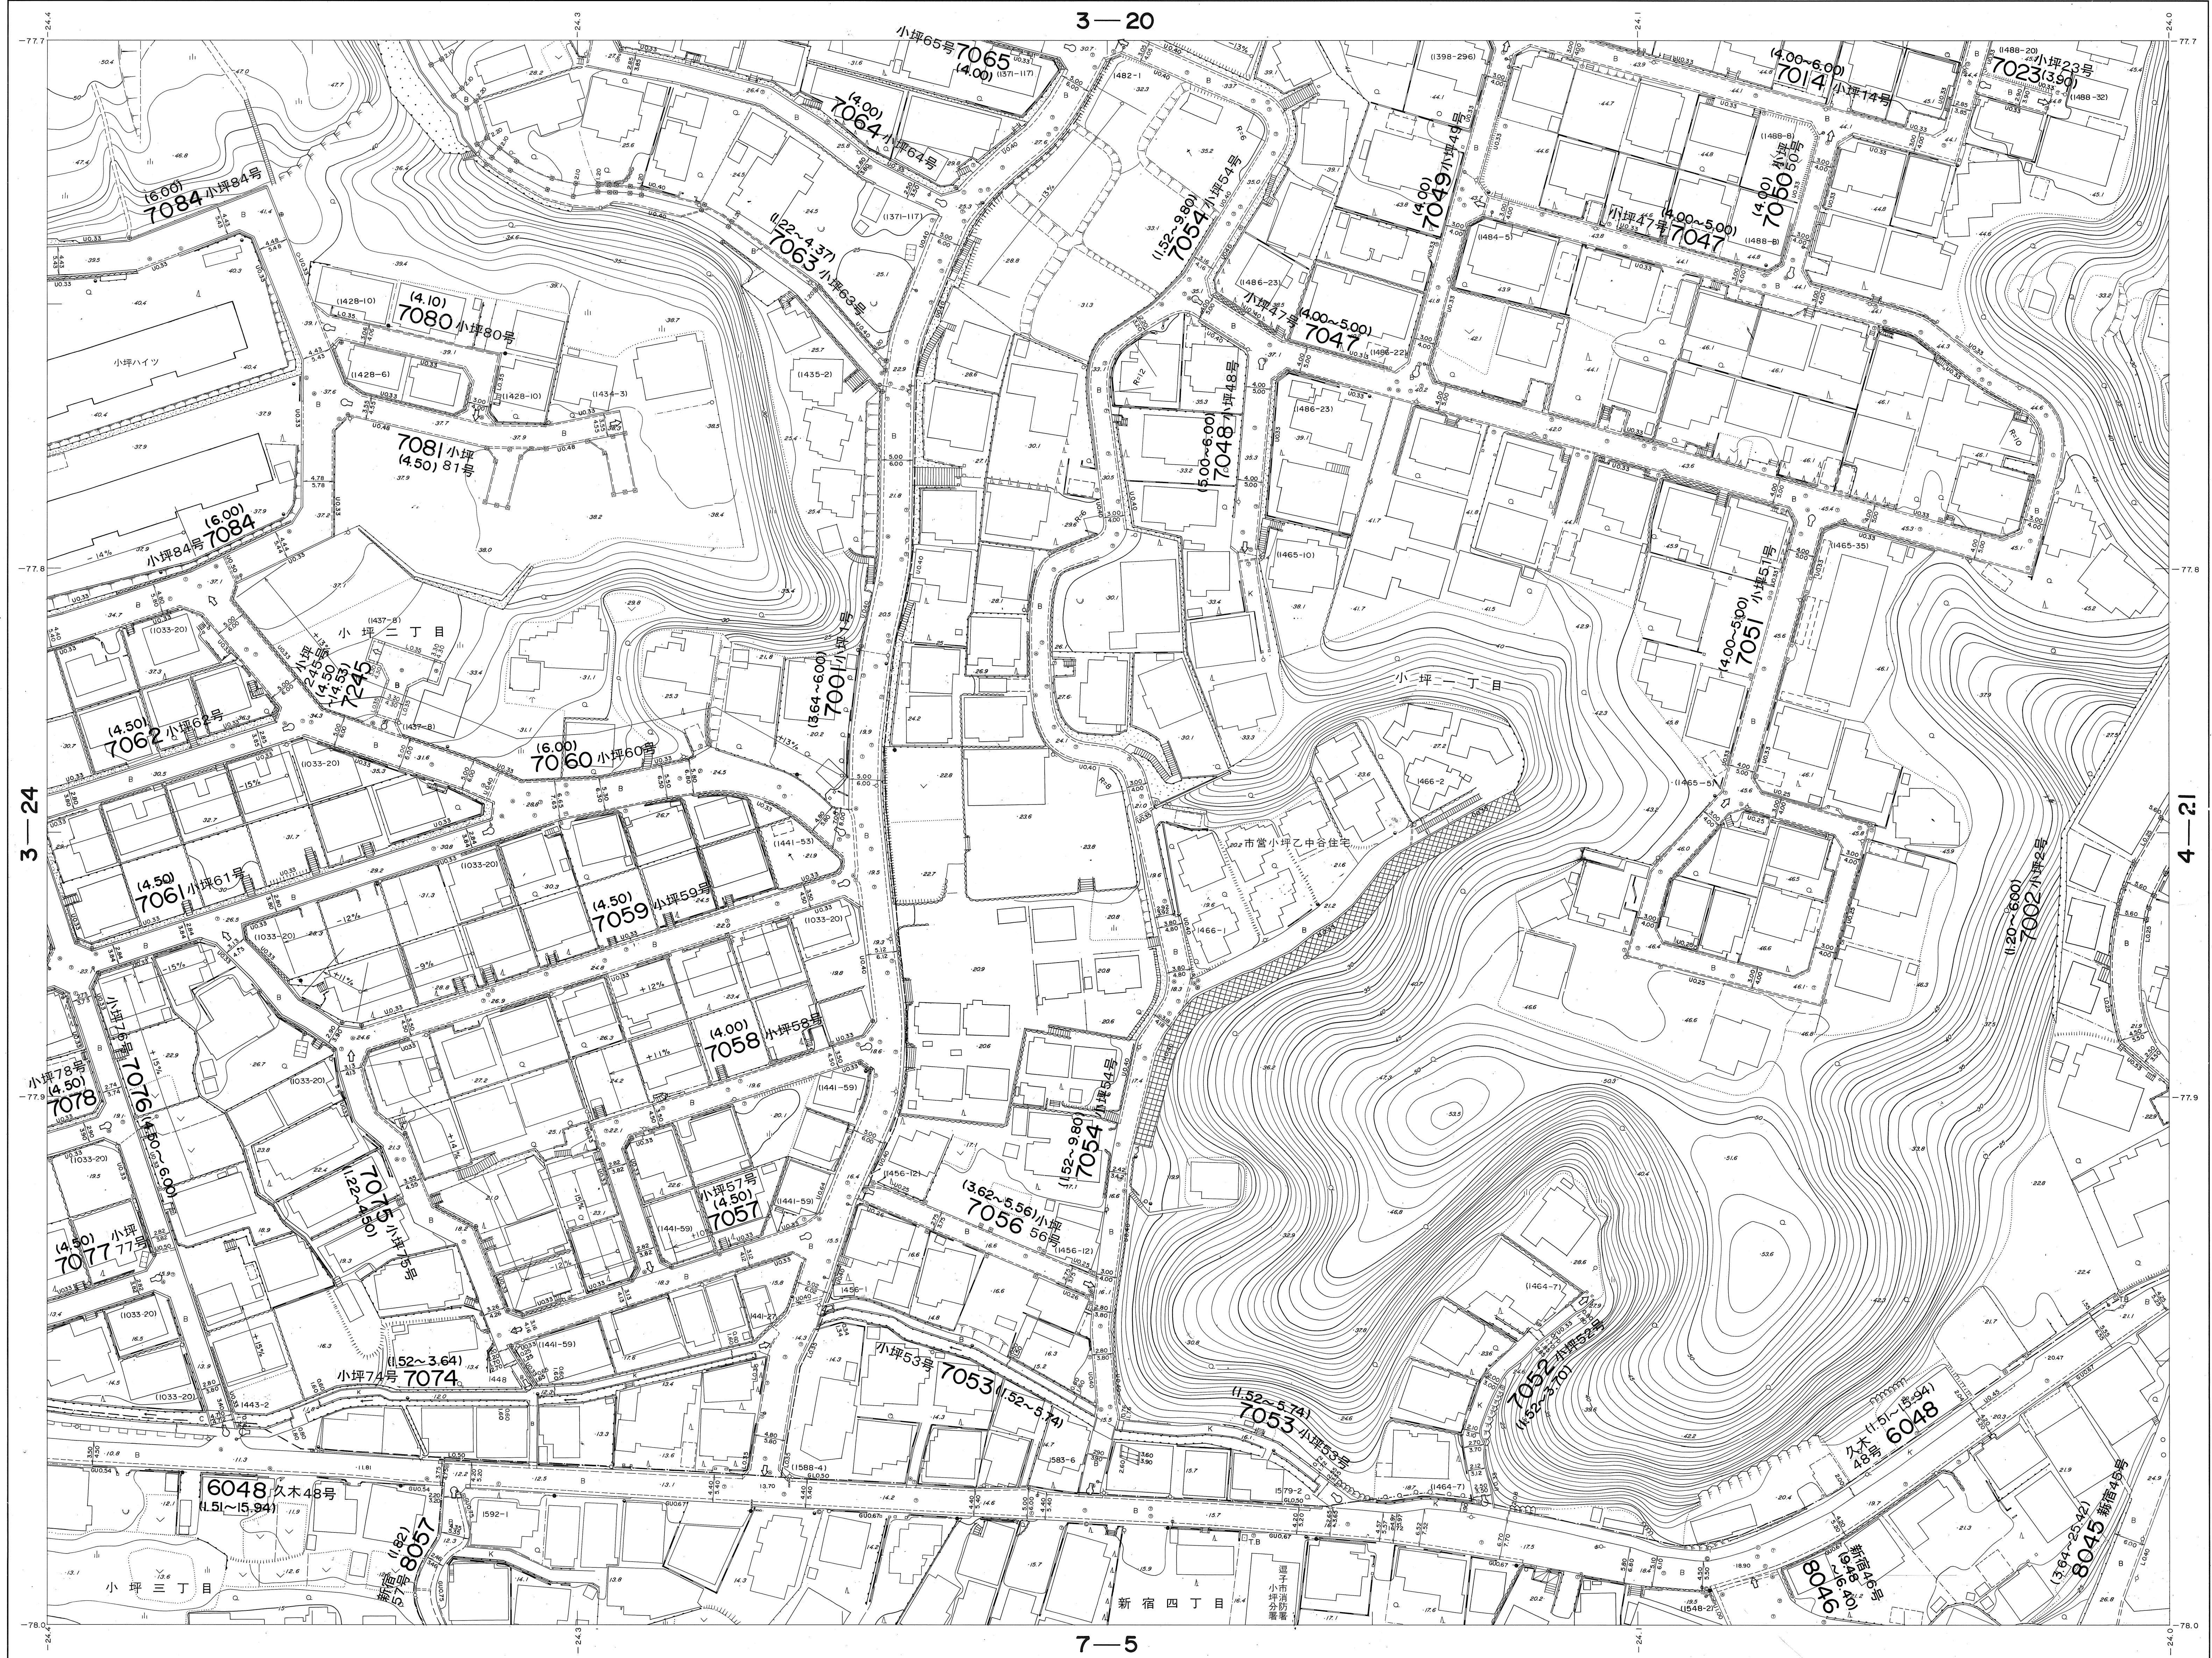

-19	3-20	4-16
-24	3-25	4-21
-4	7-5	8-1

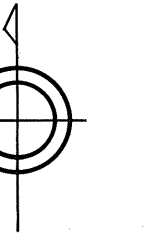

명

[illegible]

●仕・制・空

●下水

●国ガス

●国配電

●国電燈

●国消防

●その他

マン
ボ
ル

3721 国家三角点

3721I 国家水津点

2 級基準点

25.17 標高

25.2 図化例(定置点)

家 屋
堅ろう建物
無壁舎
都府県界
郡・特別区界

ブロック
レンガ
石
木(トタン)
土
生
鉄
サ
石・コンクリート
その他

園
堀
坑
ク
境
杭

〇 市町村役場の
支所及び出張所
 ▲ 検 察 庁
 △ 裁 判 所
 ◇ 税 務 署
 ⊗ 公会堂・公民館
 □ 銀 行
 ⊕ 職業安定所
 ⊙ 保 健 所
 ⊖ 協 同 組 合

消防署	幼稚園・保育園
郵便局	市場
電報電話局	污水处理場
工場	浄水場
変電所	工事事務所
倉庫	出張所
火薬庫	土木事務所
揚水ポンプ場	待合所
門	灯
	標

屋	門	上	路	傍	祠
島	居	→	送	電	線
高	塔	▽	坑		□
墳	水	○	洞		□
とう	ろ	○	郵便	便	スト
墓	碑	ヒ	肥料		槽
記念	碑	W	拍	水	槽
立	樹	(田)	貯	一位	大
立	街		水		柳

起 重 機
煙 突
給 水 塔
電 灯
電 線
鉄 道
高 架 橋

流 量 測
南 量 所
清 量 火 標
防 火 用 水 槽
防 火 用 井 戸
建 設 中 の 鉄 道
プ ラ ン ト ・ ホ ー ム
及 び 路 線 機

特殊軌道
 架空索道
 噴火口・噴口
 温泉・鉱泉
 材料置場
 (花) 花壇
 空地
 庭園
 植生界

トンネル
 停留所及び
 安全地帯地
 上・下
 池・湖・沼・池田
 天然記念物
 採石場・土取場
 陵墓
 古・城・蹟
 区域界

一	耕地	界	〇	〇	広葉樹林
二	田		人	人	針葉樹林
	畑		人	人	竹
三	桑	畑	山	山	荒地
四	茶	畑	山	山	はい松地
五	果樹園		山	山	しゅう科樹林
六	その他農地		山	山	山
七	沼		山	山	山
八	池		山	山	山
九	干涸湖		山	山	山
十	未利用地		山	山	山

豆 子 市

国際航業株式会社調製

この測量成果は、建設省国土地理院長の承認を得て、同院所管の測量標及び測量成果を使用して調製したものである。
(承認番号) 昭60. 関公第156号