4－1

逗子市道路台帳図

昭和六十一年十月三十一日調製

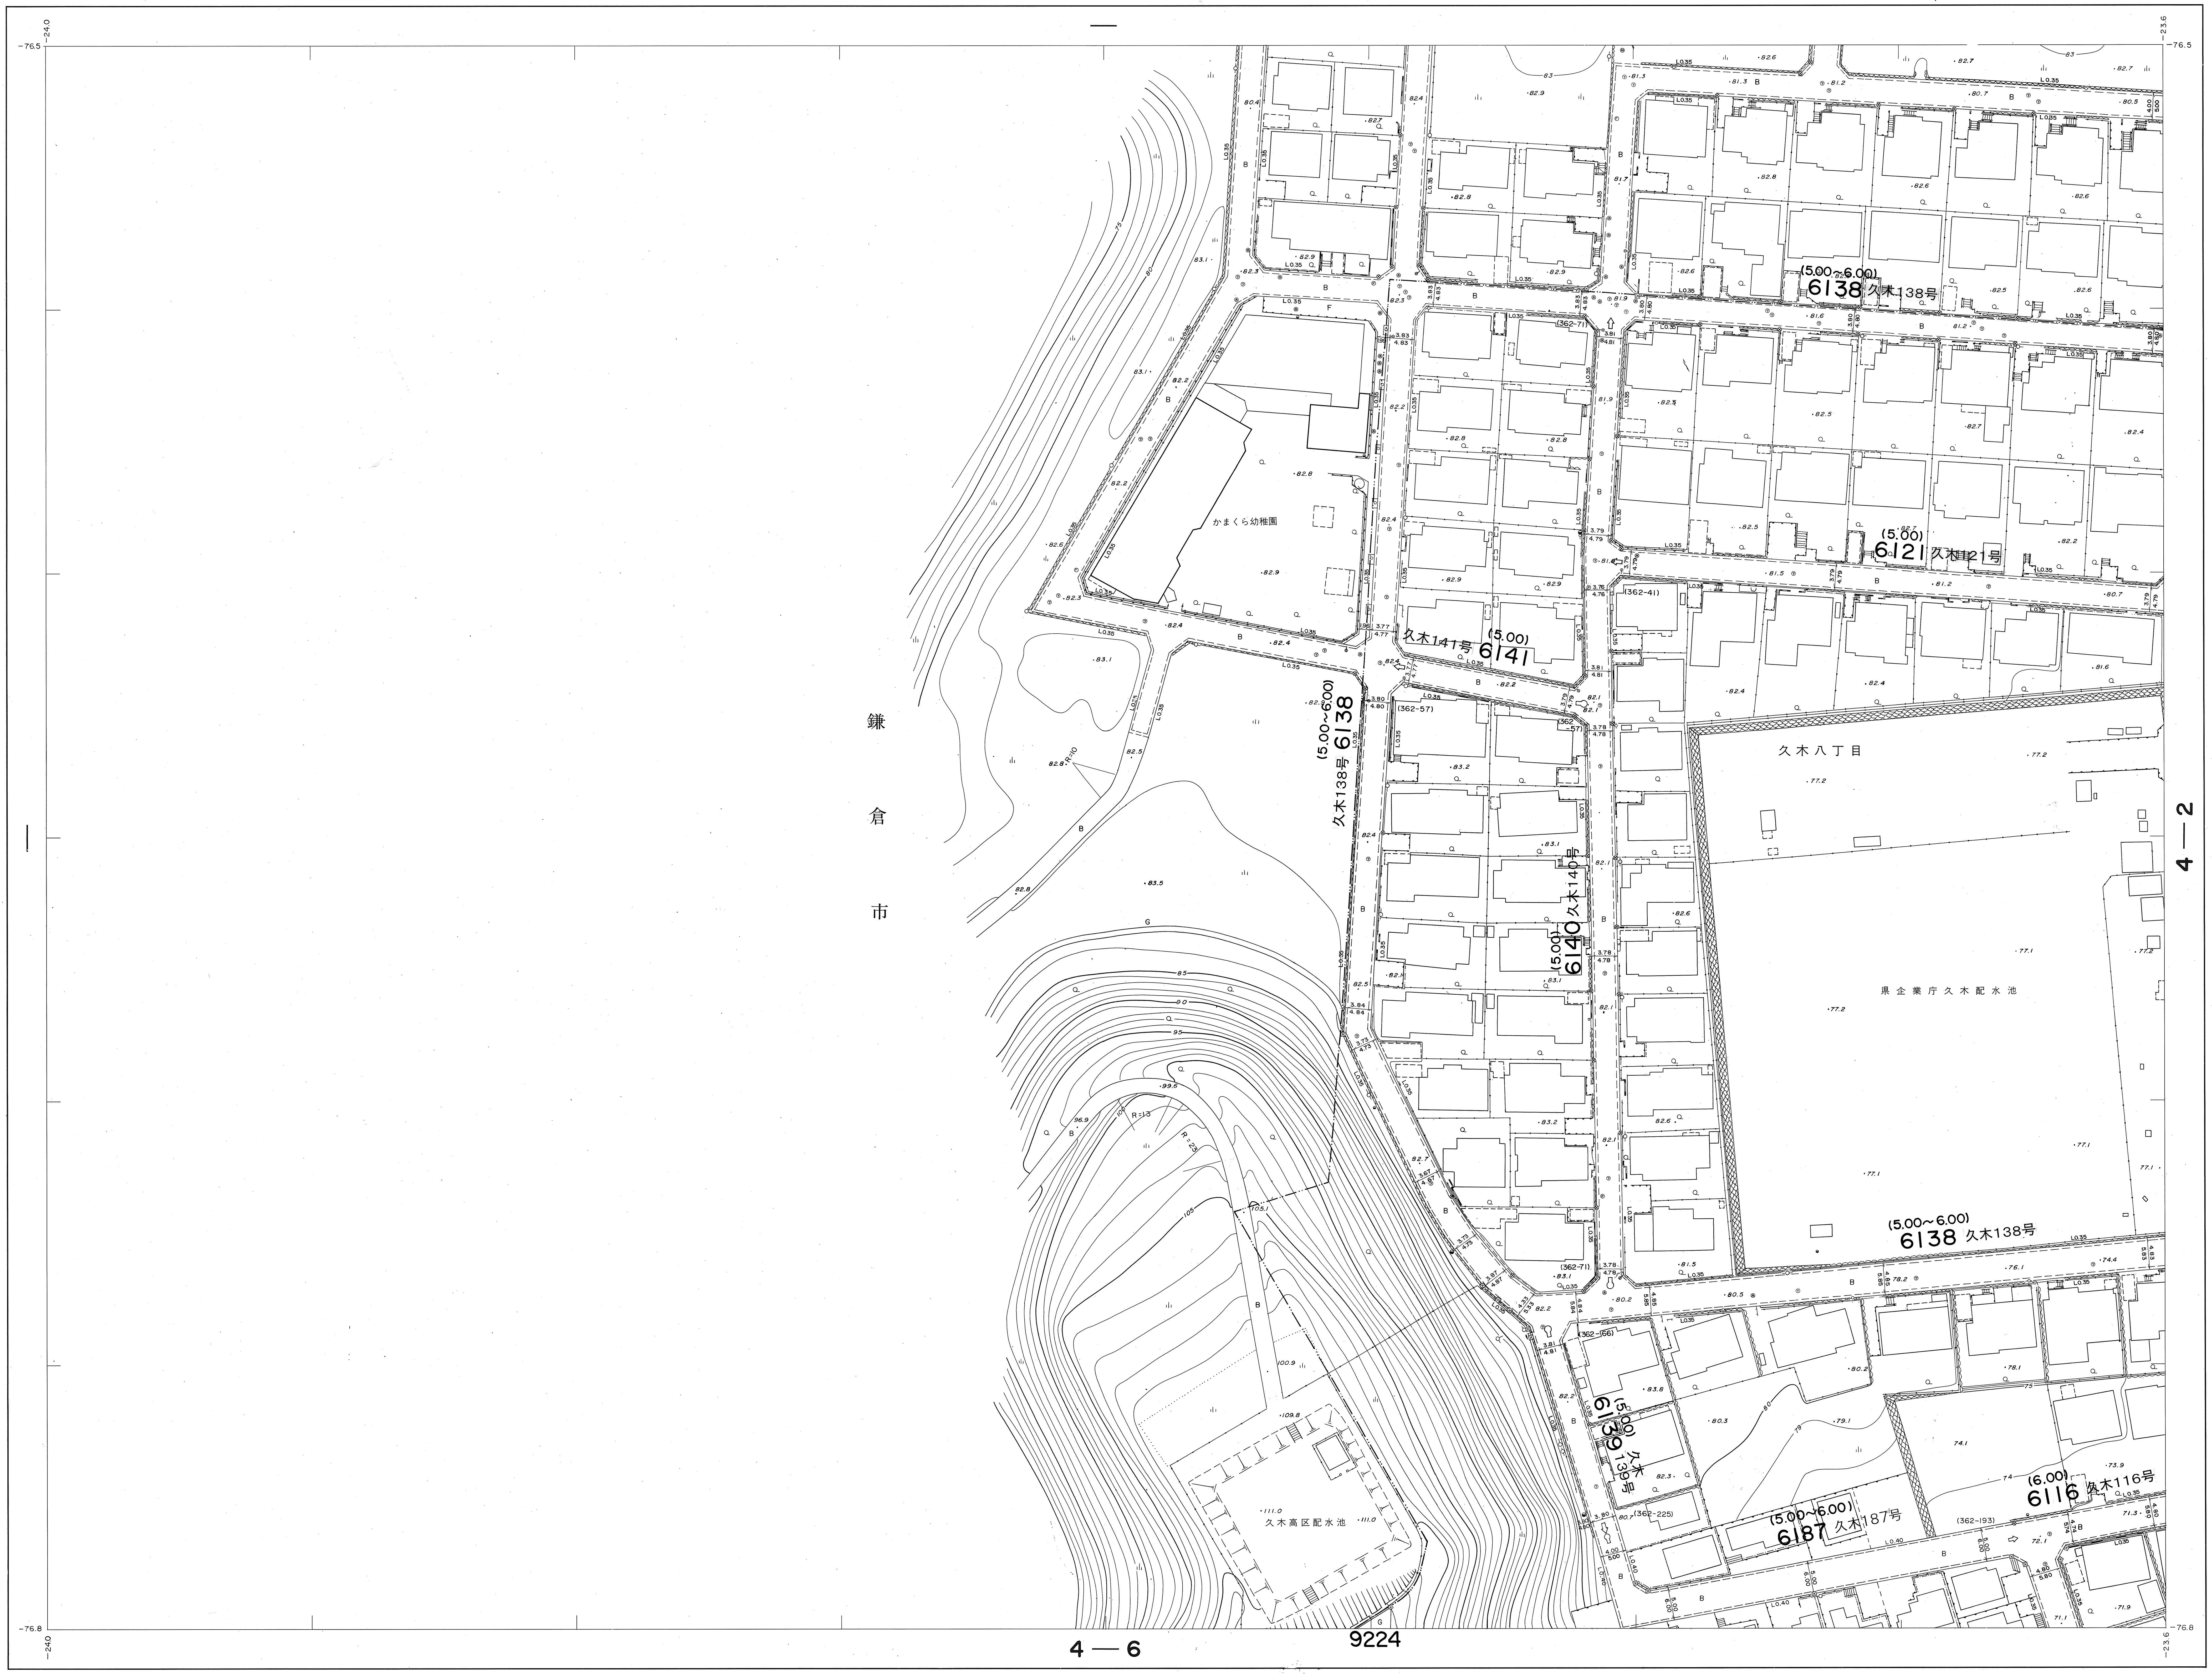
－76.5
－24.0
－23.6
－76.8
鎌倉市
かまくら幼稚園
(5.00～6.00)
6138 久木138号
(5.00)
6121 久木121号
(5.00)
久木141号 6141
(5.00～6.00)
久木138号 6138
(5.00)
6140 久木140号
久木八丁目
県企業庁久木配水池
(5.00～6.00)
6138 久木138号
(5.00)
6139 久木139号
(5.00～6.00)
6187 久木187号
(6.00)
6116 久木116号
久木高区配水池
4—2
4—6
9224

逗子市

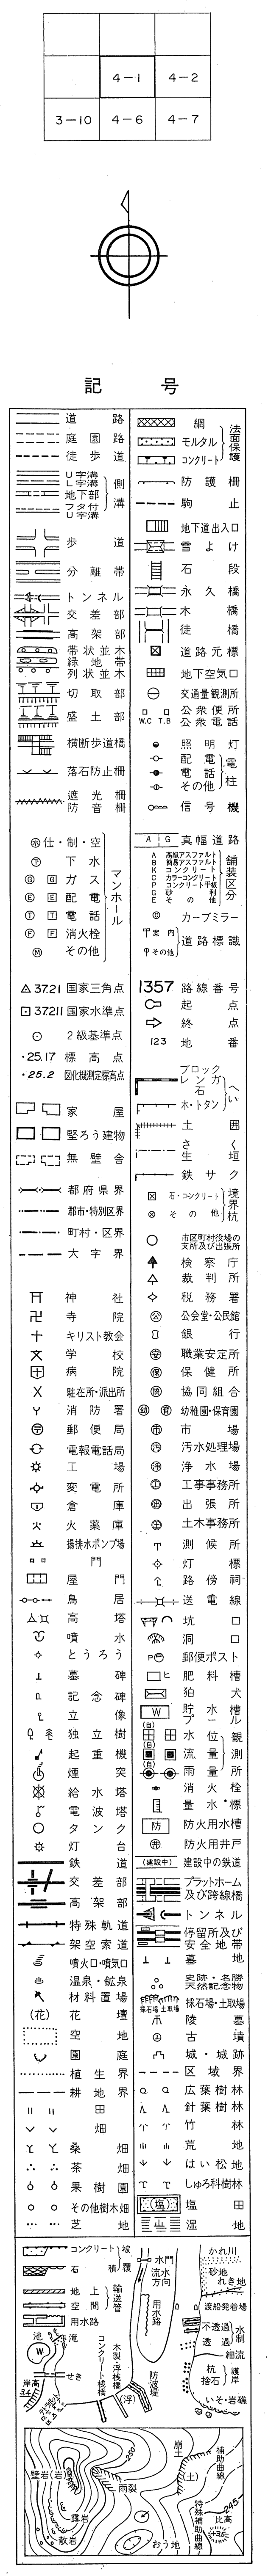
4－1
4－2
3－10
4－6
4－7
記 号

国際航業株式会社調製

撮　影　昭和60年6月
測　図　昭和61年1月 ステレオプロッターA8
現　調　昭和61年2月
補　正　平成19年 3月20日
補　正　平成20年 3月19日

座　標　系　第Ⅸ系
等高線間隔　1m

1：500

0 10 20 30 40 50 100m

この測量成果は、建設省国土地理院長の承認を得て、同院所管の
測量標及び測量成果を使用して調製したものである。
（承認番号）昭60．関公第156号

4－1