逗子市道路台帳図

昭和六十一年十月三十一日調製

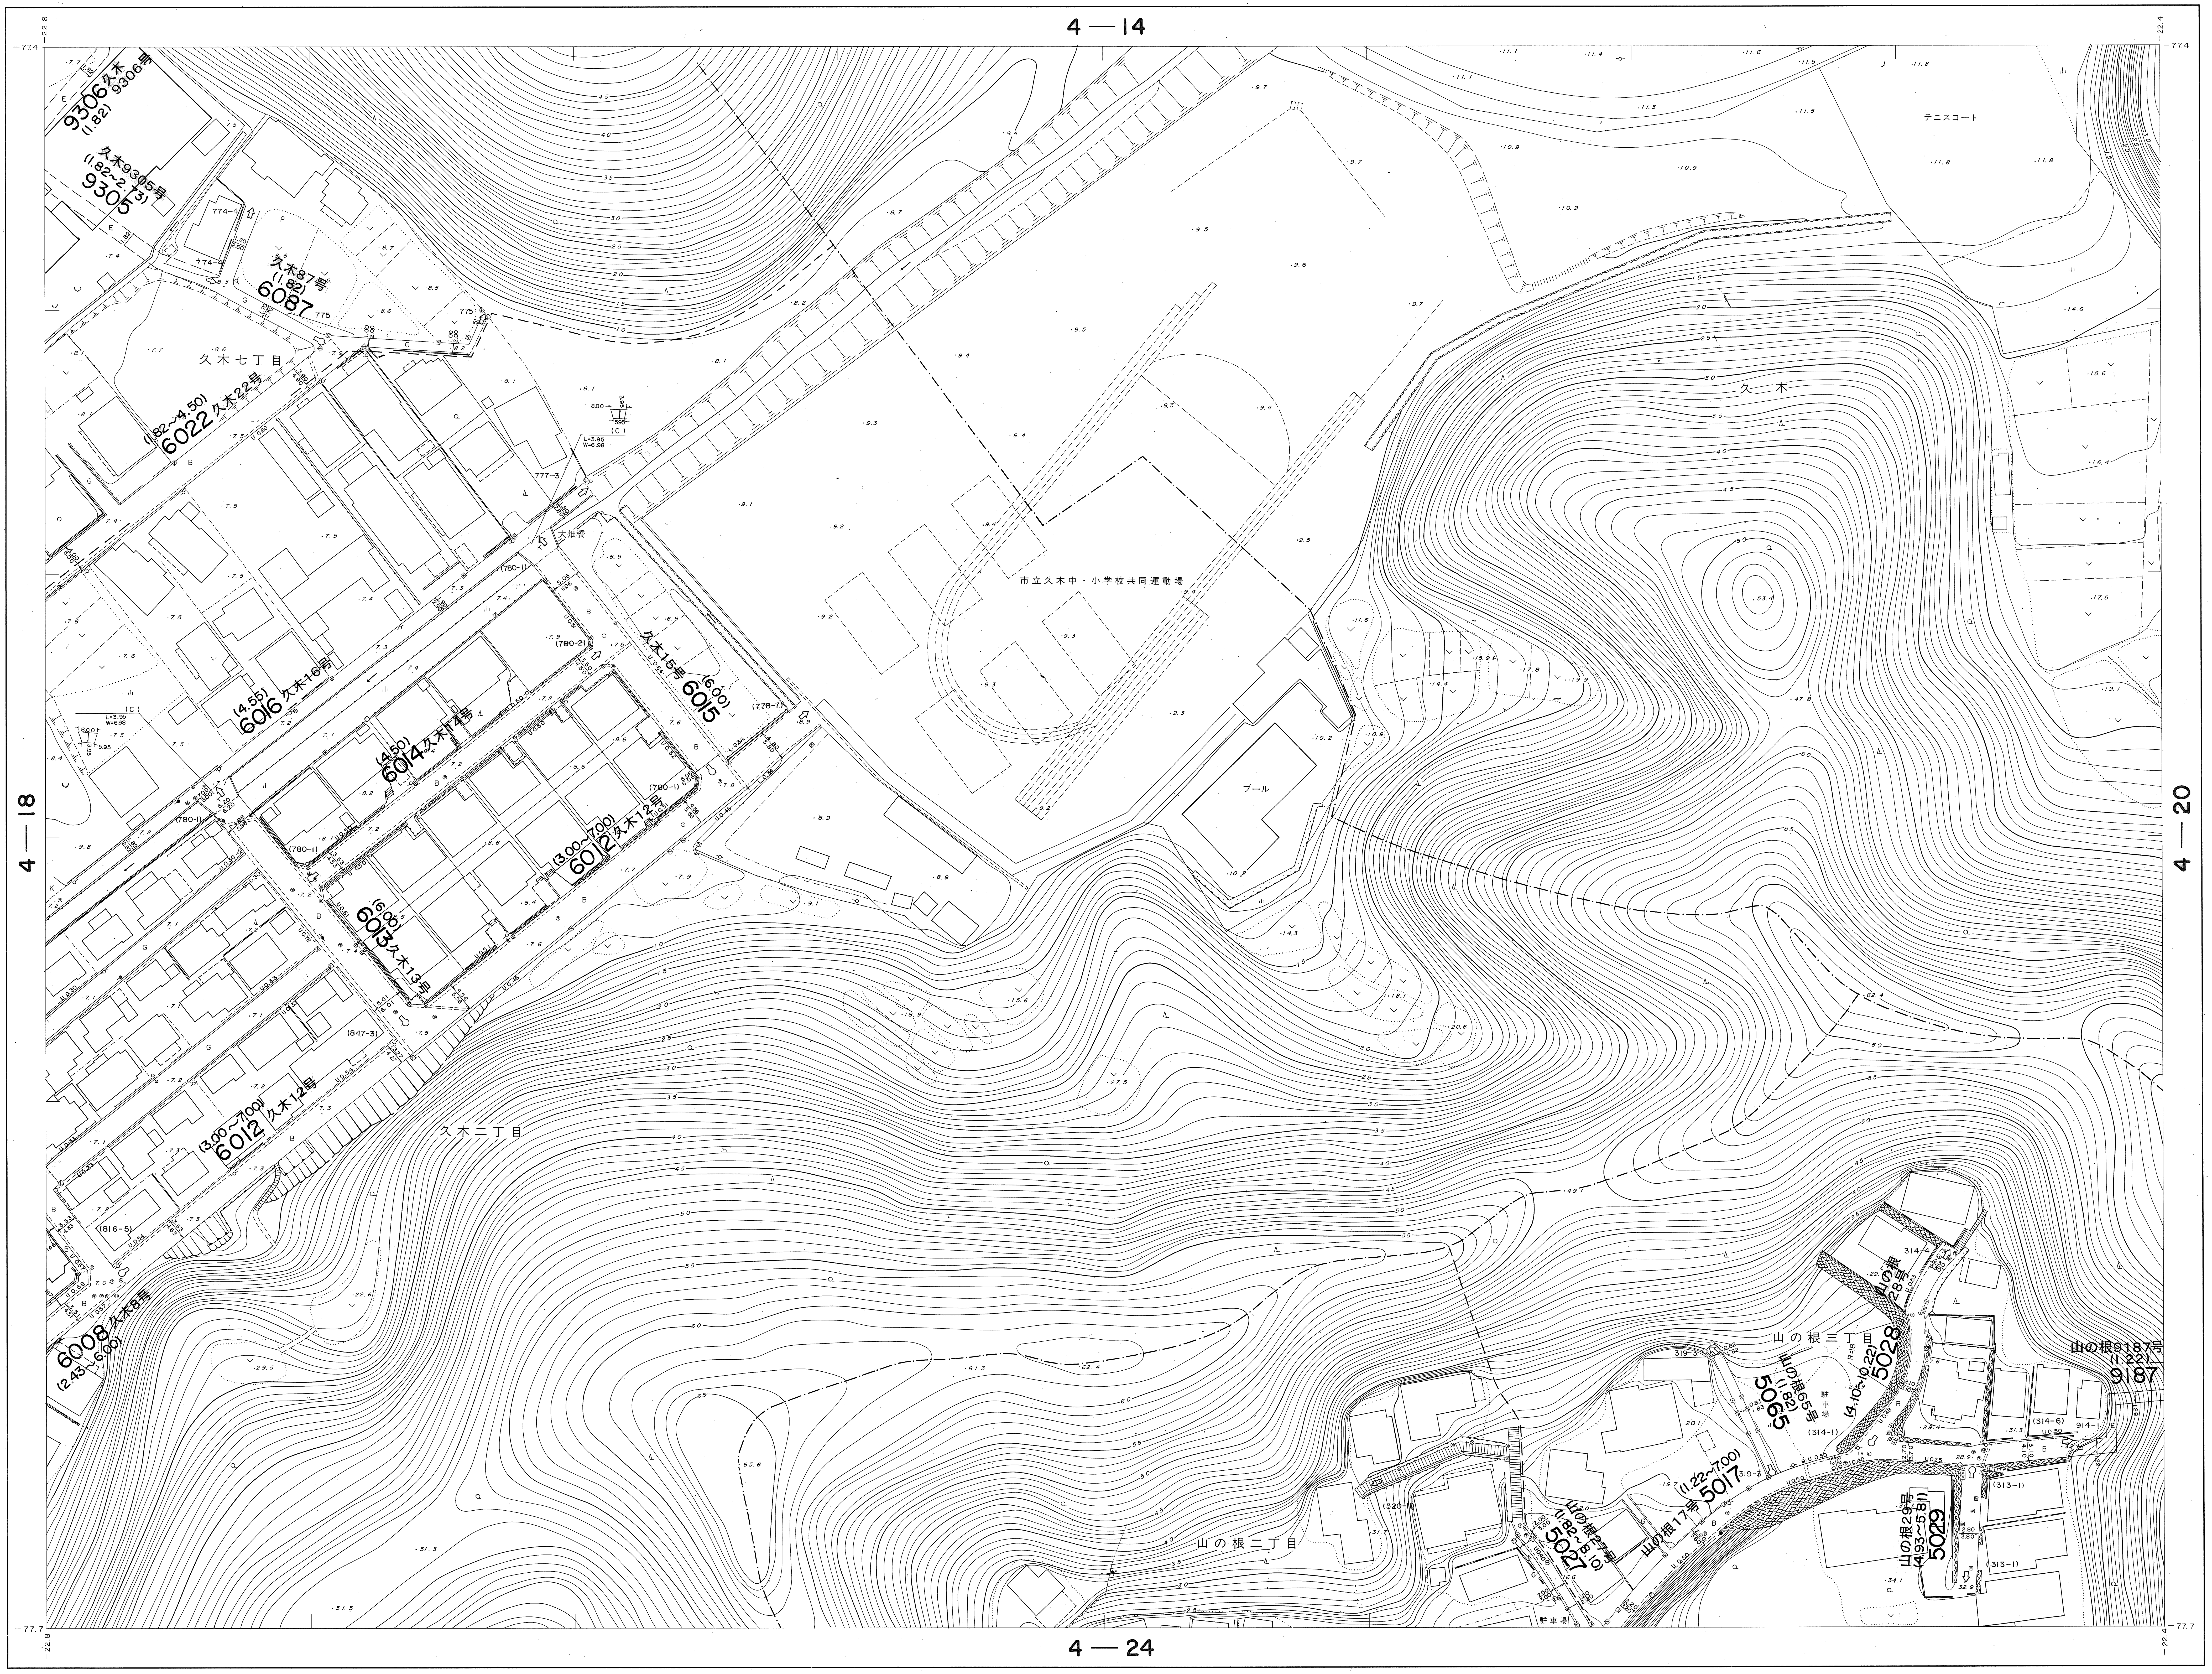
4—14
4—18
4—20
4—24
−22.8
−77.4
−22.4
−77.7
9306久木9306号
(1.82)
久木9305号
(1.82~2.73)
9305
774-4
久木87号
(1.82)
6087
775
久木七丁目
(1.82~4.50)
6022久木22号
777-3
L=3.95
W=6.98
(C)
大畑橋
(780-1)
(780-2)
久木15号
(6.00)
6015
(778-7)
(4.55)
6016久木16号
(4.50)
6014久木14号
(3.00~7.00)
6012久木12号
(6.00)
6013久木13号
(847-3)
(816-5)
6008久木8号
(2.43~6.00)
久木二丁目
市立久木中・小学校共同運動場
プール
テニスコート
久木
山の根三丁目
山の根二丁目
319-3
314-4
山の根28号
5028
(4.10~10.22)
山の根65号
(1.82)
5065
駐車場
(314-1)
(314-6)
914-1
山の根9187号
(1.22)
9187
(1.22~7.00)
山の根17号
5017
山の根27号
(1.82~8.10)
5027
(320-1)
(313-1)
山の根29号
(4.93~5.81)
5029
53.4
47.8
62.4
61.3
65.6
51.3
51.5
49.1

4−13	4−14	4−15
4−18	4−19	4−20
4−23	4−24	4−25

記　号

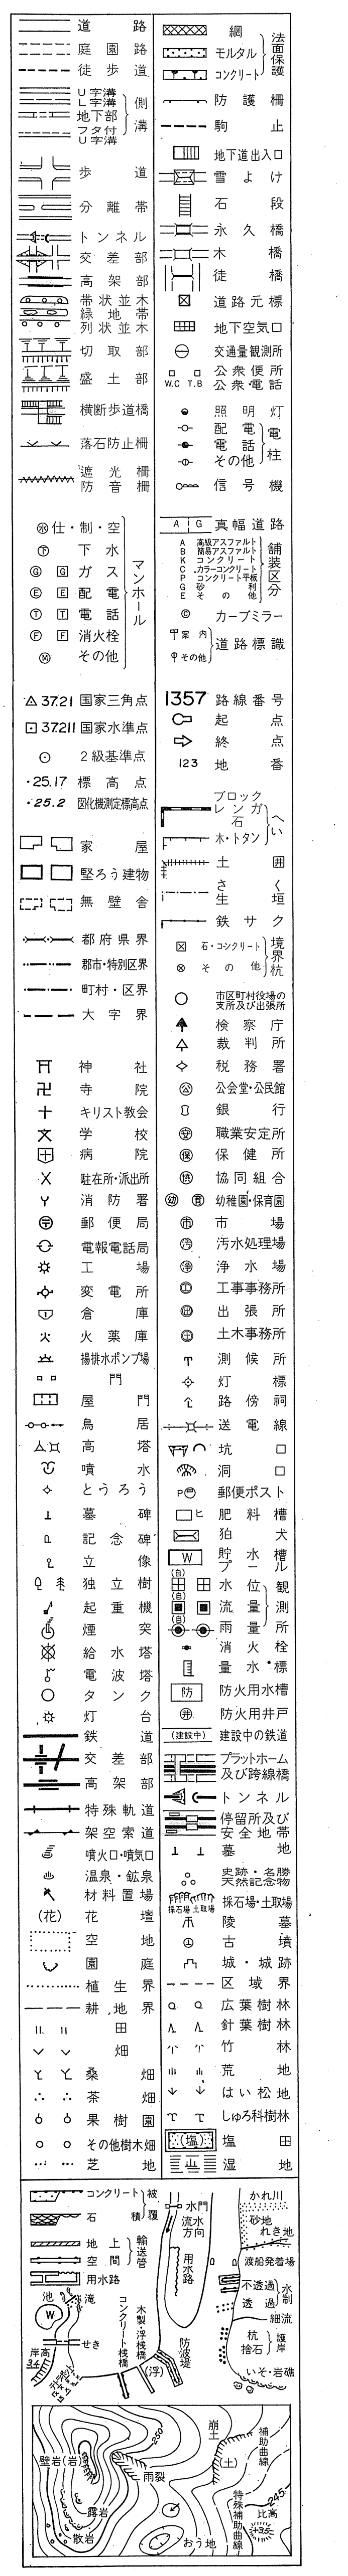
道路
庭園路
徒歩道
U字溝
L字溝
地下部
フタ付U字溝
側溝
歩道
分離帯
トンネル
交差部
高架部
帯状並木
緑地帯
列状並木
切取部
盛土部
横断歩道橋
落石防止柵
遮光柵
防音柵
網
モルタル
コンクリート
法面保護
防護柵
駒止
地下道出入口
雪よけ
石段
永久橋
木橋
徒橋
道路元標
地下空気口
交通量観測所
公衆便所
公衆電話
照明灯
配電
電話
その他
電柱
信号機
仕・制・空
下水
ガス
配電
電話
消火栓
その他
マンホール
真幅道路
高級アスファルト
簡易アスファルト
コンクリート
カラーコンクリート
コンクリート平板
砂利
その他
舗装区分
カーブミラー
案内
その他
道路標識
37.21 国家三角点
37.211 国家水準点
2級基準点
25.17 標高点
25.2 図化機測定標高点
1357 路線番号
起点
終点
123 地番
家屋
堅ろう建物
無壁舎
ブロック
レンガ
石
木・トタン
土
さく
生垣
鉄サク
へい
囲
垣
都府県界
郡市・特別区界
町村・区界
大字界
石・コンクリート
その他
境界杭
市区町村役場の支所及び出張所
検察庁
裁判所
税務署
公会堂・公民館
銀行
職業安定所
保健所
協同組合
幼稚園・保育園
市場
汚水処理場
浄水場
工事事務所
出張所
土木事務所
測候所
灯標
路傍祠
送電線
坑口
洞口
郵便ポスト
肥料槽
狛犬
貯水槽
プール
水位
流量
雨量
観測所
消火栓
量水標
防火用水槽
防火用井戸
建設中の鉄道
プラットホーム及び跨線橋
トンネル
停留所及び安全地帯
神社
寺院
キリスト教会
学校
病院
駐在所・派出所
消防署
郵便局
電報電話局
工場
変電所
倉庫
火薬庫
揚排水ポンプ場
門
屋門
鳥居
高塔
噴水
とうろう
墓碑
記念碑
立像
独立樹
起重機
煙突
給水塔
電波塔
タンク
灯台
鉄道
交差部
高架部
特殊軌道
架空索道
噴火口・噴気口
温泉・鉱泉
材料置場
花壇
空地
園庭
植生界
耕地界
田
畑
桑畑
茶畑
果樹園
その他樹木畑
芝地
墓地
史跡・名勝・天然記念物
採石場・土取場
陵墓
古墳
城・城跡
区域界
広葉樹林
針葉樹林
竹林
荒地
はい松地
しゅろ科樹林
塩田
湿地
コンクリート
石
被覆
積
地上
空間
輸送管
用水路
池
滝
水門
流水方向
用水路
かれ川
砂地
れき地
渡船発着場
不透過
透過
水制
細流
杭
捨石
護岸
いそ・岩礁
岸高
せき
コンクリート桟橋
木製・浮桟橋
防波堤
(浮)
崩土
補助曲線
壁岩(岩)
雨裂
特殊補助曲線
露岩
散岩
おう地
比高

逗子市

国際航業株式会社調製

□ 撮影　昭和60年6月
測図　昭和61年1月 ステレオプロッターA8
現調　昭和61年2月
補正　昭和　年　月
補正　平成6年3月15日
補正　平成18年3月24日
補正　平成20年3月19日

座標系　第IX系
等高線間隔　1m

1:500

0　10　20　30　40　50　100m

この測量成果は、建設省国土地理院長の承認を得て、同院所管の測量標及び測量成果を使用して調製したものである。
（承認番号）昭60、関公第156号