

逗子市道路台帳図

昭和六十一年十月三十一日調製

—
2
—


6 — 17

19.2

23

卷之三

10—2

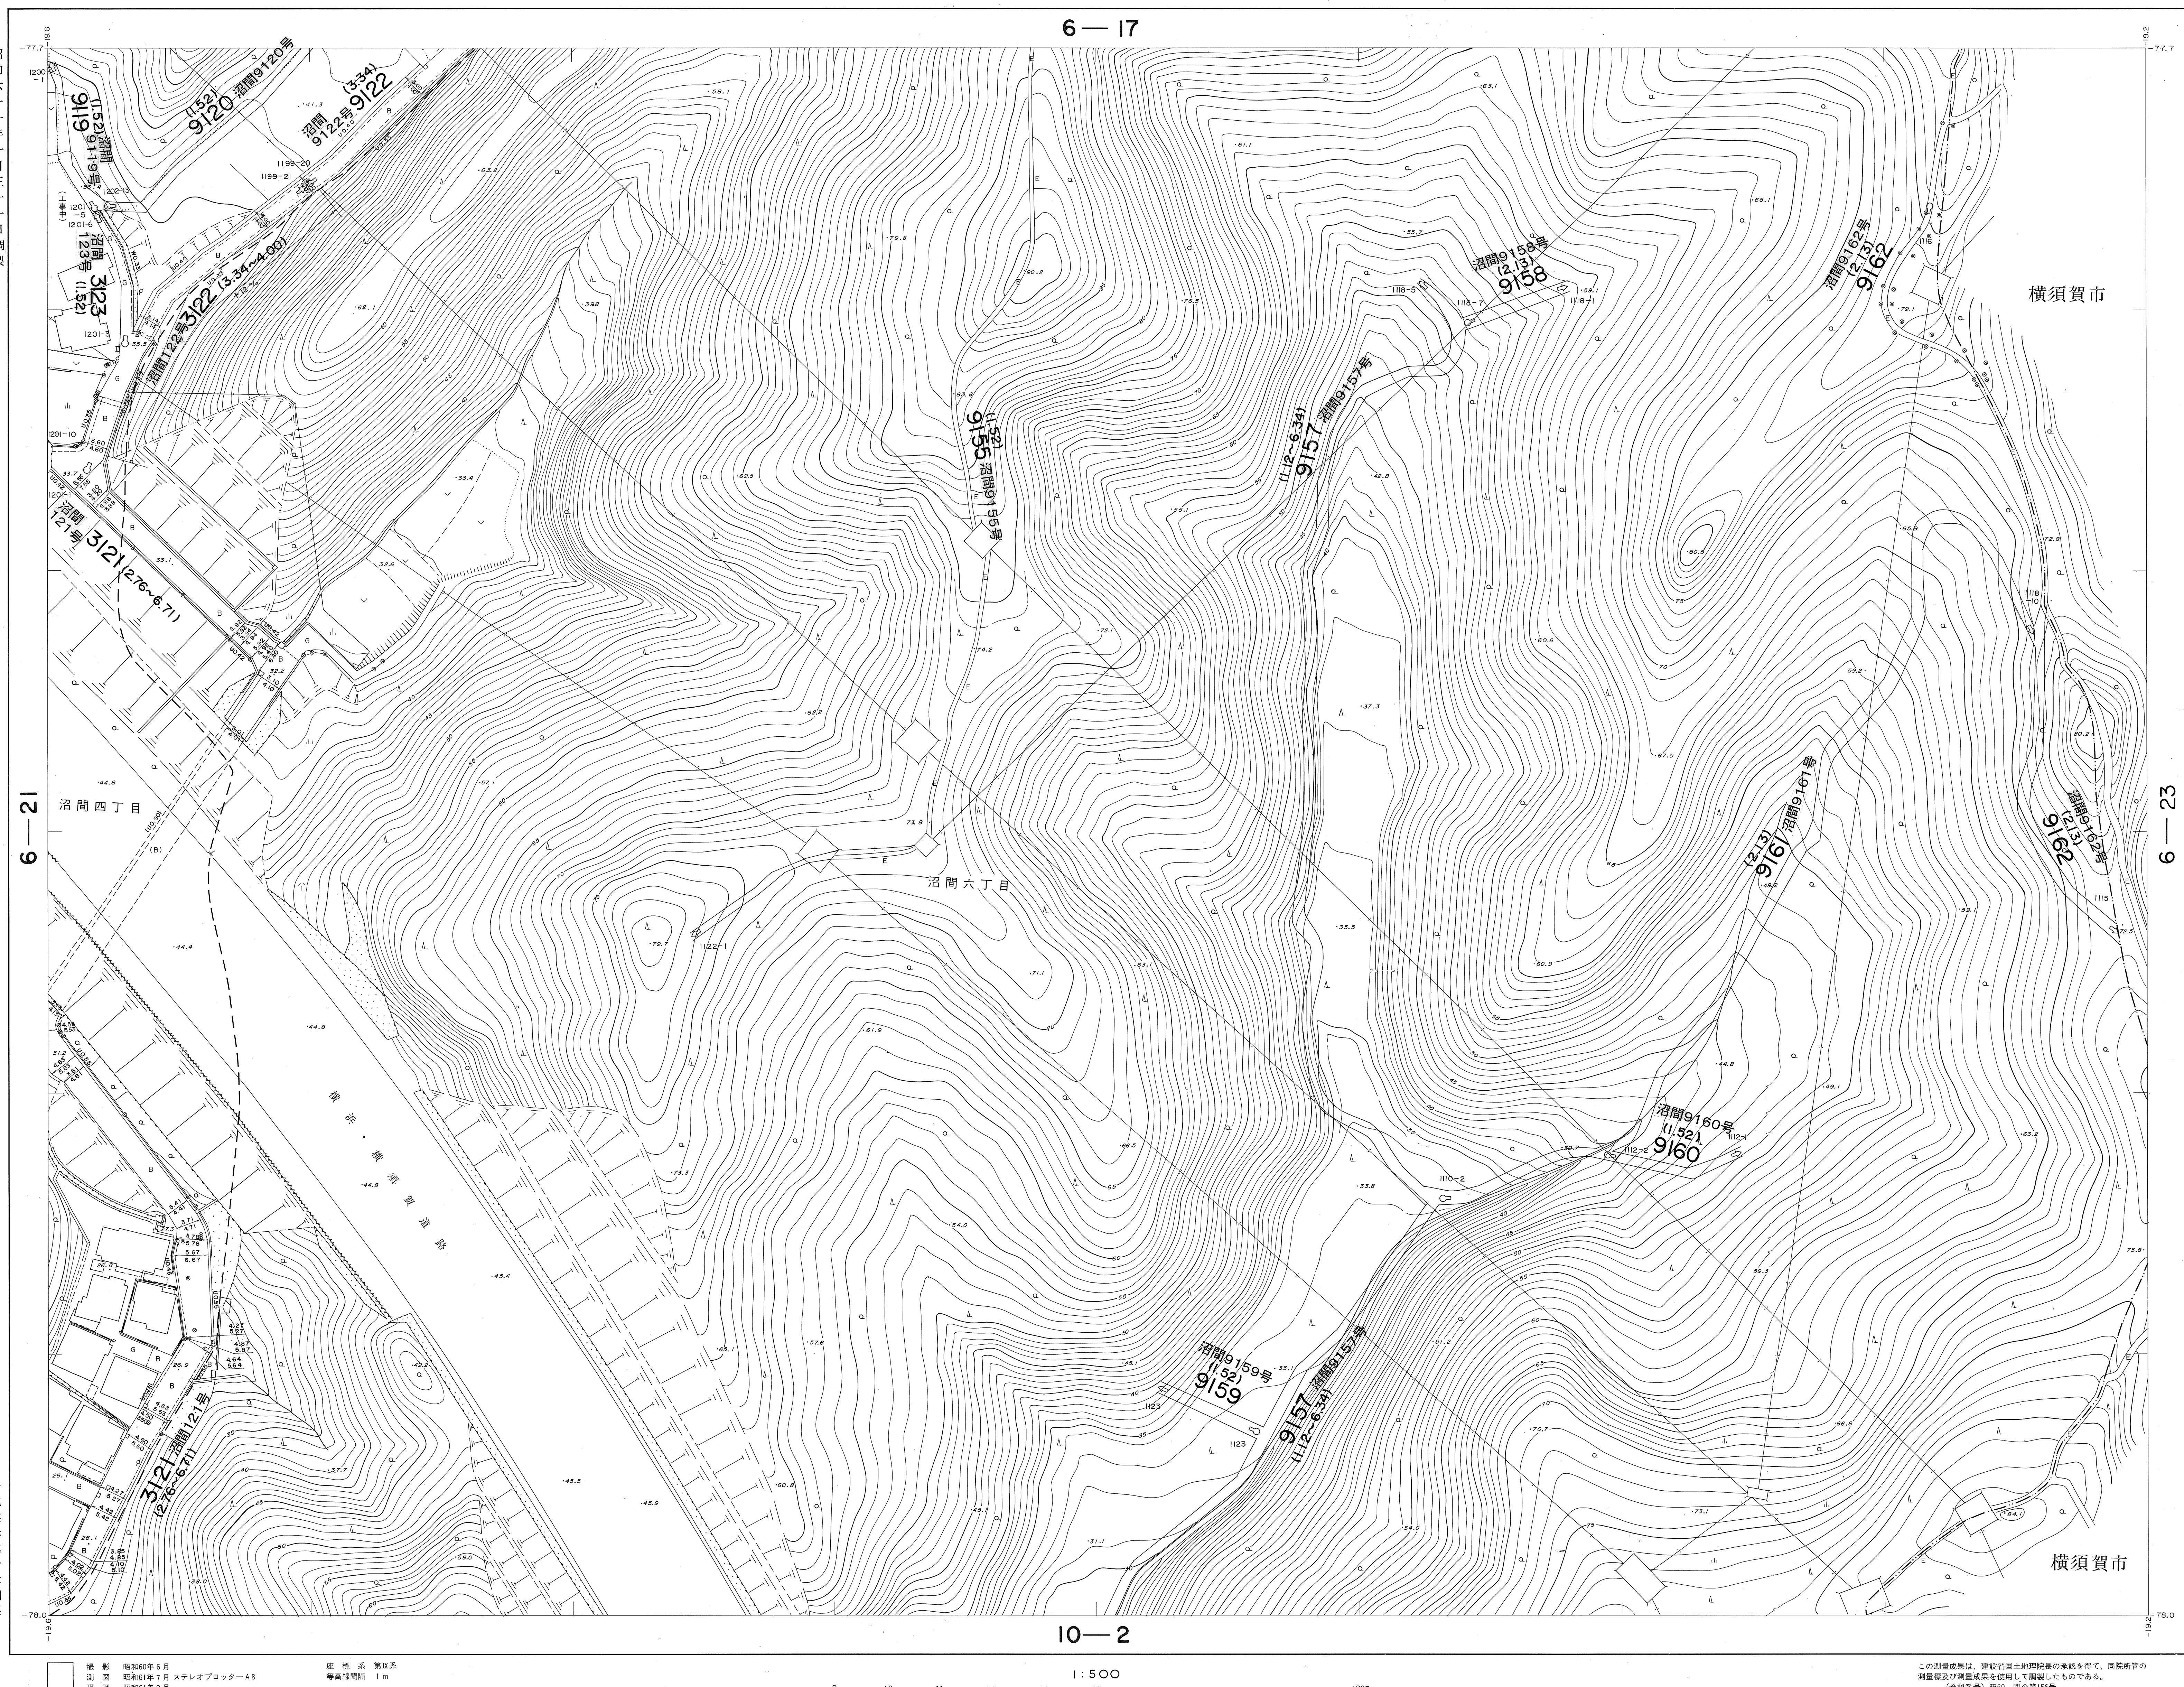

撮影 昭和60年6月
測図 昭和61年7月 ステレオプロッター A8
現調 昭和61年9月
補正 昭和 年 月
補正 平成16年3月22日

座標系 第IX系
等高線間隔 1 m

A scale bar diagram with a horizontal line divided into 100 equal segments. Above the line, numerical labels are placed at intervals of 10 units: 0, 10, 20, 30, 40, 50, and 100m. The label '1 : 500' is positioned above the zero mark.

この測量成果は、建設省国土地理院長の承認を得て、同院所管の
測量標及び測量成果を使用して調製したものである。
(承認番号) 昭60. 関公第156号

6 - 22