



逗子市道路台帳図

3 — 23

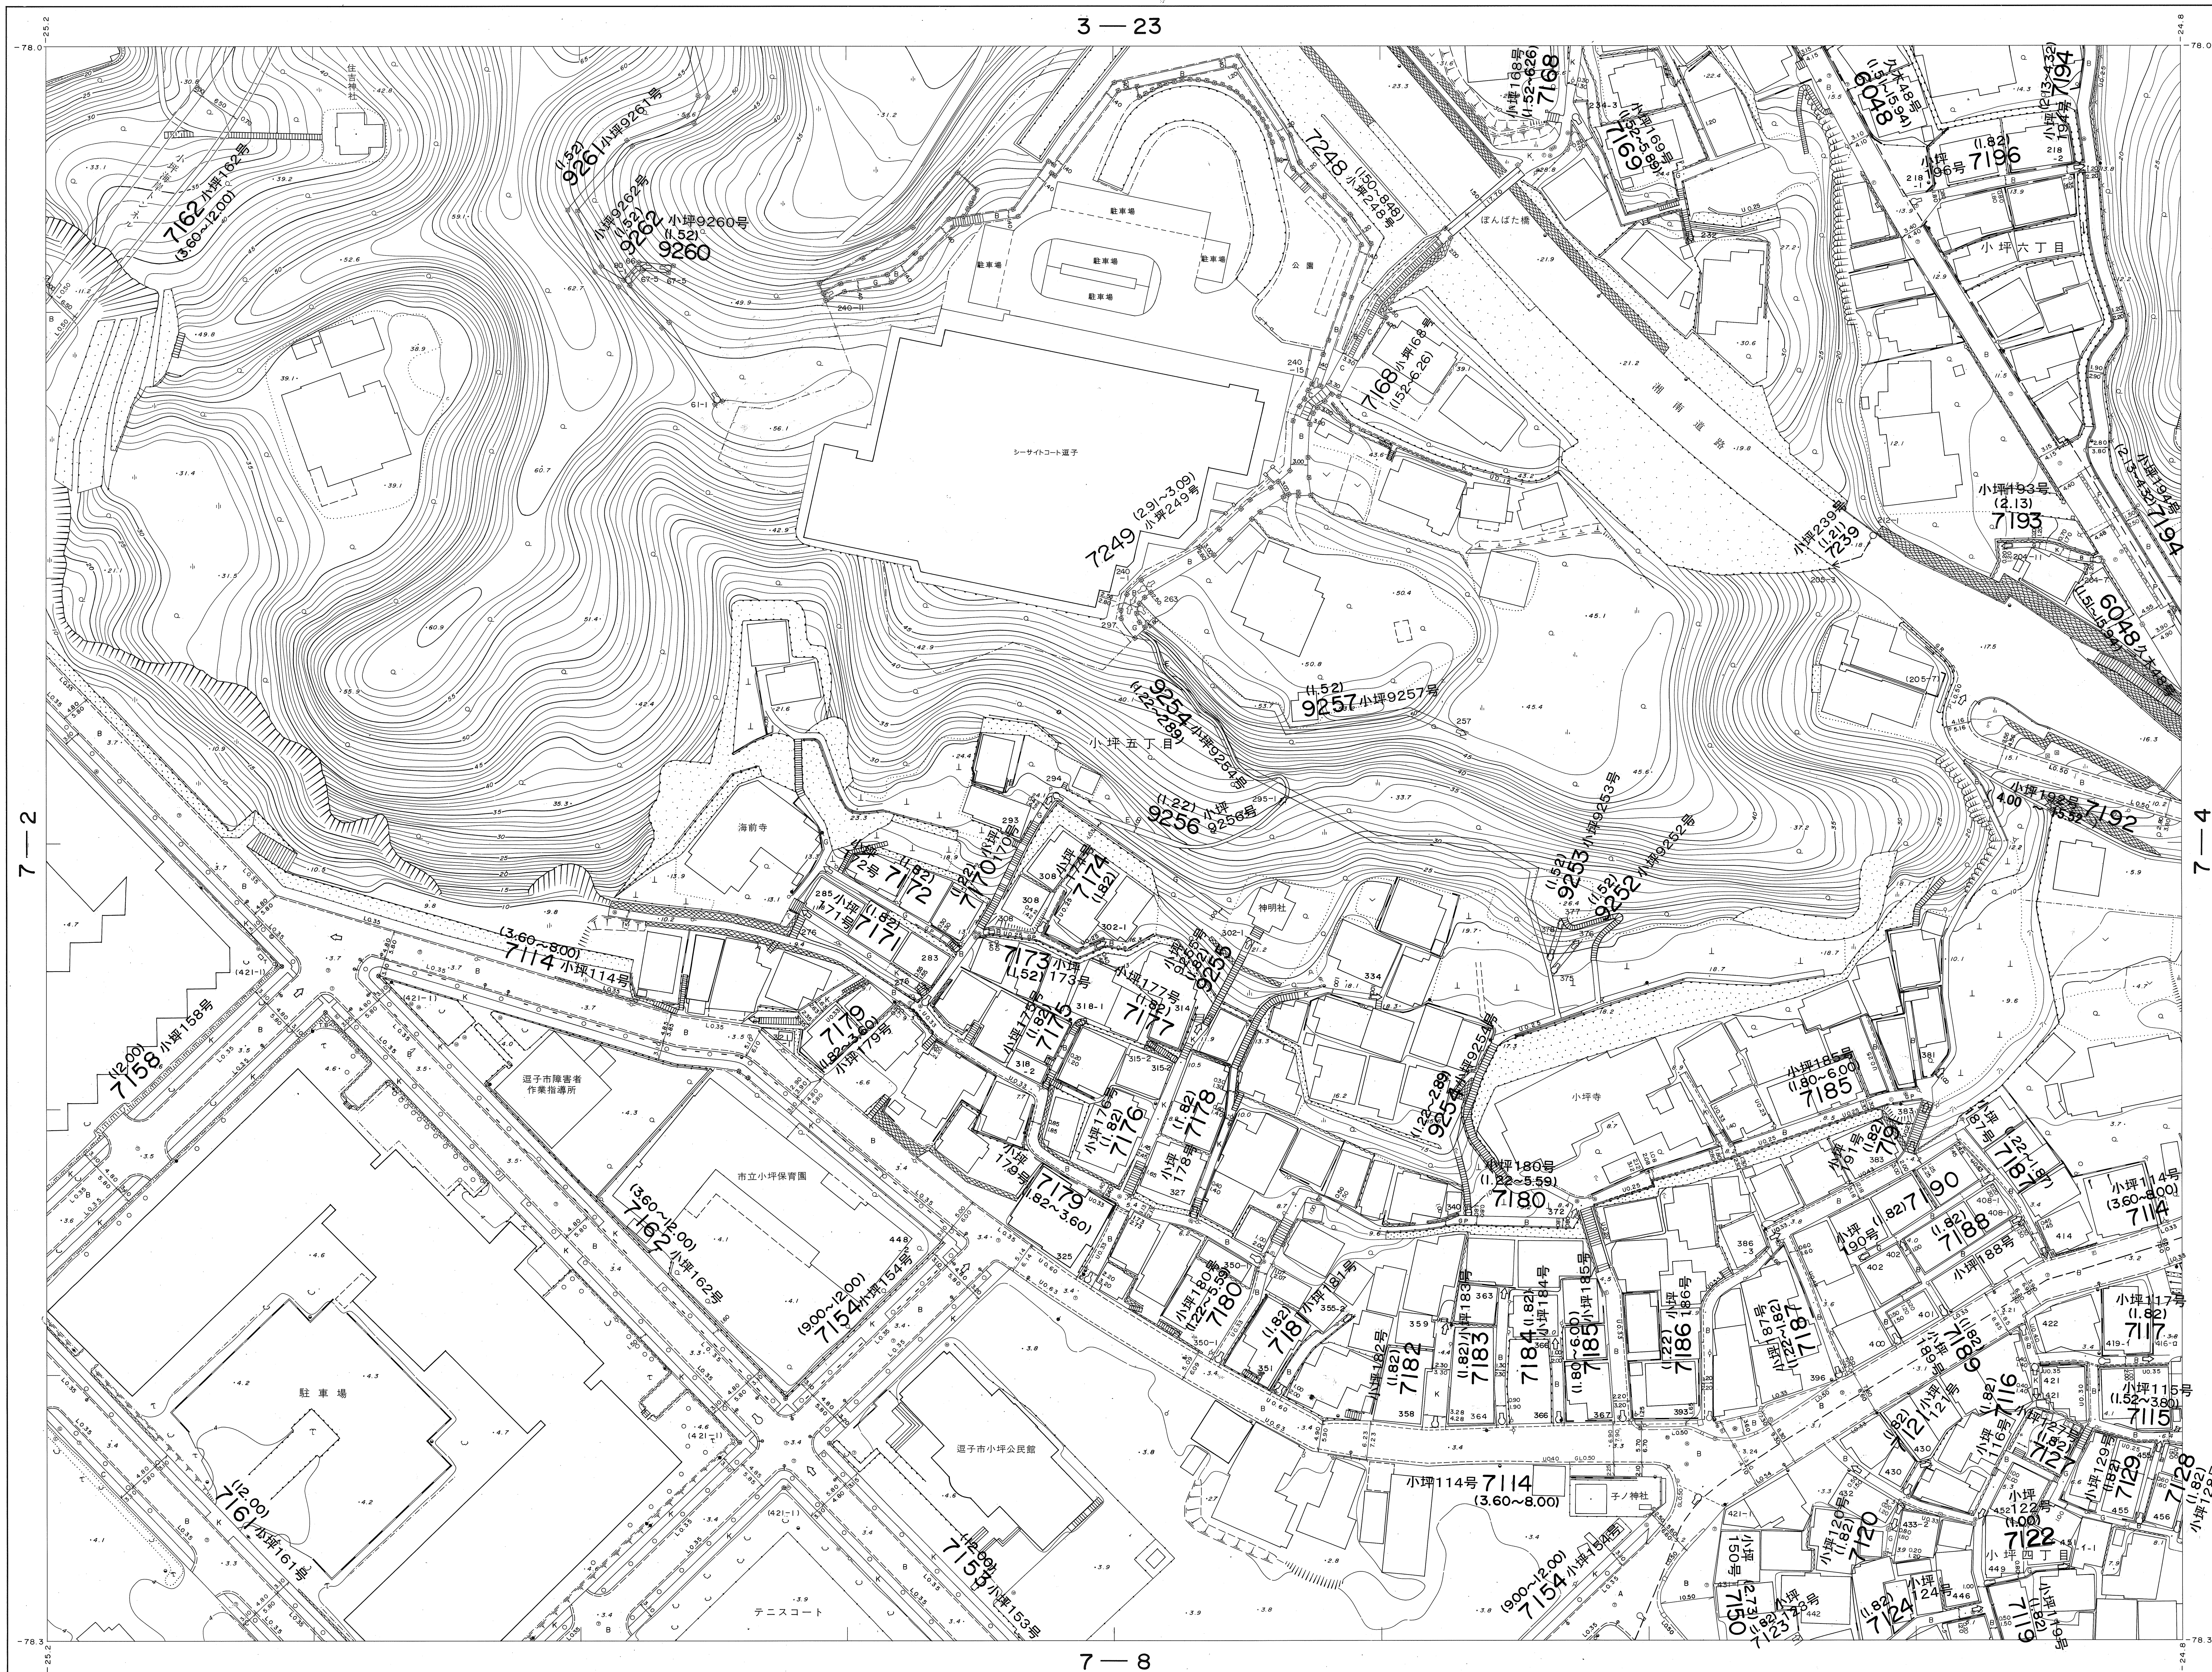

3 - 22	3 - 23	3 - 24
7 - 2	7 - 3	7 - 4
7 - 7	7 - 8	7 - 9

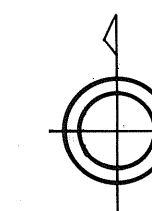

마르

리프

- [illegible]

- [illegible]

- △ 37.21 国家三角点
□ 37211 国家水准点
⊙ 2 级基准点
• 25.17 標高点

- ・25.2 図化鑑定標準高と
- | | | | |
|---|-------|---|---------|
|  | 家 | 壁 | ブロックレンガ |
|  | 堅ろう建物 | | 石 |
|  | 無壁舎 | | ホ・タン |
| | | | 土 |
| | | | 生 |
| | | | 鉄 |
| | | | サ |

- 都府県界
 ——— 郡市・特別区界
 - - - 町村・区界
 - - - 大字界
- ② 市町村役場
 支所及び出張所
- ③ 検察庁
 裁判所

- | | | | |
|---|---------|---|--------|
| 〒 | 社 | ◇ | 税務 |
| 〒 | 院 | ⊗ | 公金堂、公民 |
| 〒 | キリスト教会 | ① | 銀 |
| 〒 | 学 校 | ⊕ | 職業安定 |
| 〒 | 病 院 | ⊗ | 保 健 |
| 〒 | 駐在所・派出所 | ② | 協 同 組 |

- | | | | |
|---|-------|-----|---------|
| Y | 消防署 | ㊟ ㊟ | 幼稚園・保育園 |
| ㊟ | 郵便局 | ㊟ | 市 |
| ㊟ | 電報電話局 | ㊟ | 污水处理 |
| ㊟ | 工場 | ㊟ | 浄水 |
| ㊟ | 变电所 | ㊟ | 工事事務所 |
| ㊟ | 倉庫 | ㊟ | 出張 |

- | | | | | | |
|---|---|---|---|---|------|
| 火 | 火 | 薬 | 障 | ① | 土木事務 |
| 火 | 火 | 薬 | 障 | ② | 測候 |
| 火 | 火 | 薬 | 障 | ③ | 灯 |
| 火 | 火 | 薬 | 障 | ④ | 跡 |
| 火 | 火 | 薬 | 障 | ⑤ | 送電 |
| 火 | 火 | 薬 | 障 | ⑥ | 坑 |

- | | | | |
|---|-----|---|-----|
| ウ | 噴 | 水 | 洞 |
| ハ | とうろ | う | 郵便入 |
| 一 | 墓 | 碑 | 肥料 |
| 二 | 記念 | 碑 | 肥料 |
| 三 | 立 | 像 | 水一 |
| 四 | 独立 | 樹 | 水一 |

- 起煙給電タ
機突塔塔ク
重水波ン
量量火水
流雨消量
防防火用水
防火用井

- | | | | |
|---|-----------|---|---------------------|
|  | 鉄道
交差部 |  | (建設中) 建設中の鉄
道交差部 |
|  | 高架部 |  | プラットホーム
及び踏線 |
|  | 特殊軌道 |  | トンネル |
|  | 架空索道 |  | 停留所及
安全地帯 |
|  | トンネル入口 |  | トンネル出口 |

- | | |
|-------|--------------|
| 温泉・鉱泉 | 岩跡・名
天然記念 |
| 材料置場 | 採石場・土 |
| (花) | 花壇 |
| 空 | 地 |
| 園 | 庭 |
| 植生 | 区域 |

- | | | | | | | |
|-----|----|----|---|---|---|-------|
| 一一一 | 耕 | 土地 | 界 | α | α | 広葉樹 |
| ll | ll | 畑 | | Λ | Λ | 針葉樹 |
| ∨ | ∨ | | | 个 | 个 | 竹 |
| Y | Y | 桑 | 畑 | 中 | 中 | 荒 |
| △ | △ | 茶 | 畑 | ↓ | ↓ | はい松 |
| △ | △ | 果樹 | 園 | T | T | しゅう科樹 |

- ○ その他樹木類
 … … 芝 地
- コンクリート 破
 石 破
 地上 輪
- 水門
 流水方向
- かん
 砂地
 れ

-

-

-

運	三	下
---	---	---

この測量成果は、建設省国土地理院長の承認を得て、同院所管の測量標及び測量成果を使用して調製したものである。
(承認番号) 昭60. 関公第156号

撮影	昭和60年 6 月	産 権 者	東宝株式
演出	昭和61年 1 月 ステレオプロッター A-8	高等検閲	隔 1 m
現 像	昭和61年 2 月		
補 正	平成 2 年 3 月 15 日	補 正	令和 2 年 3 月 31 日
補 正	平成 3 年 3 月 20 日		
補 正	平成 8 年 3 月 28 日		
補 正	平成 9 年 3 月 14 日		
補 正	平成 10 年 3 月 17 日		
補 正	平成 11 年 3 月 25 日		
補 正	平成 12 年 3 月 24 日		
補 正	平成 13 年 3 月 23 日		
補 正	平成 23 年 3 月 29 日		

7 — 8

1:500