逗子市道路台帳図

昭和六十一年十月三十一日調製

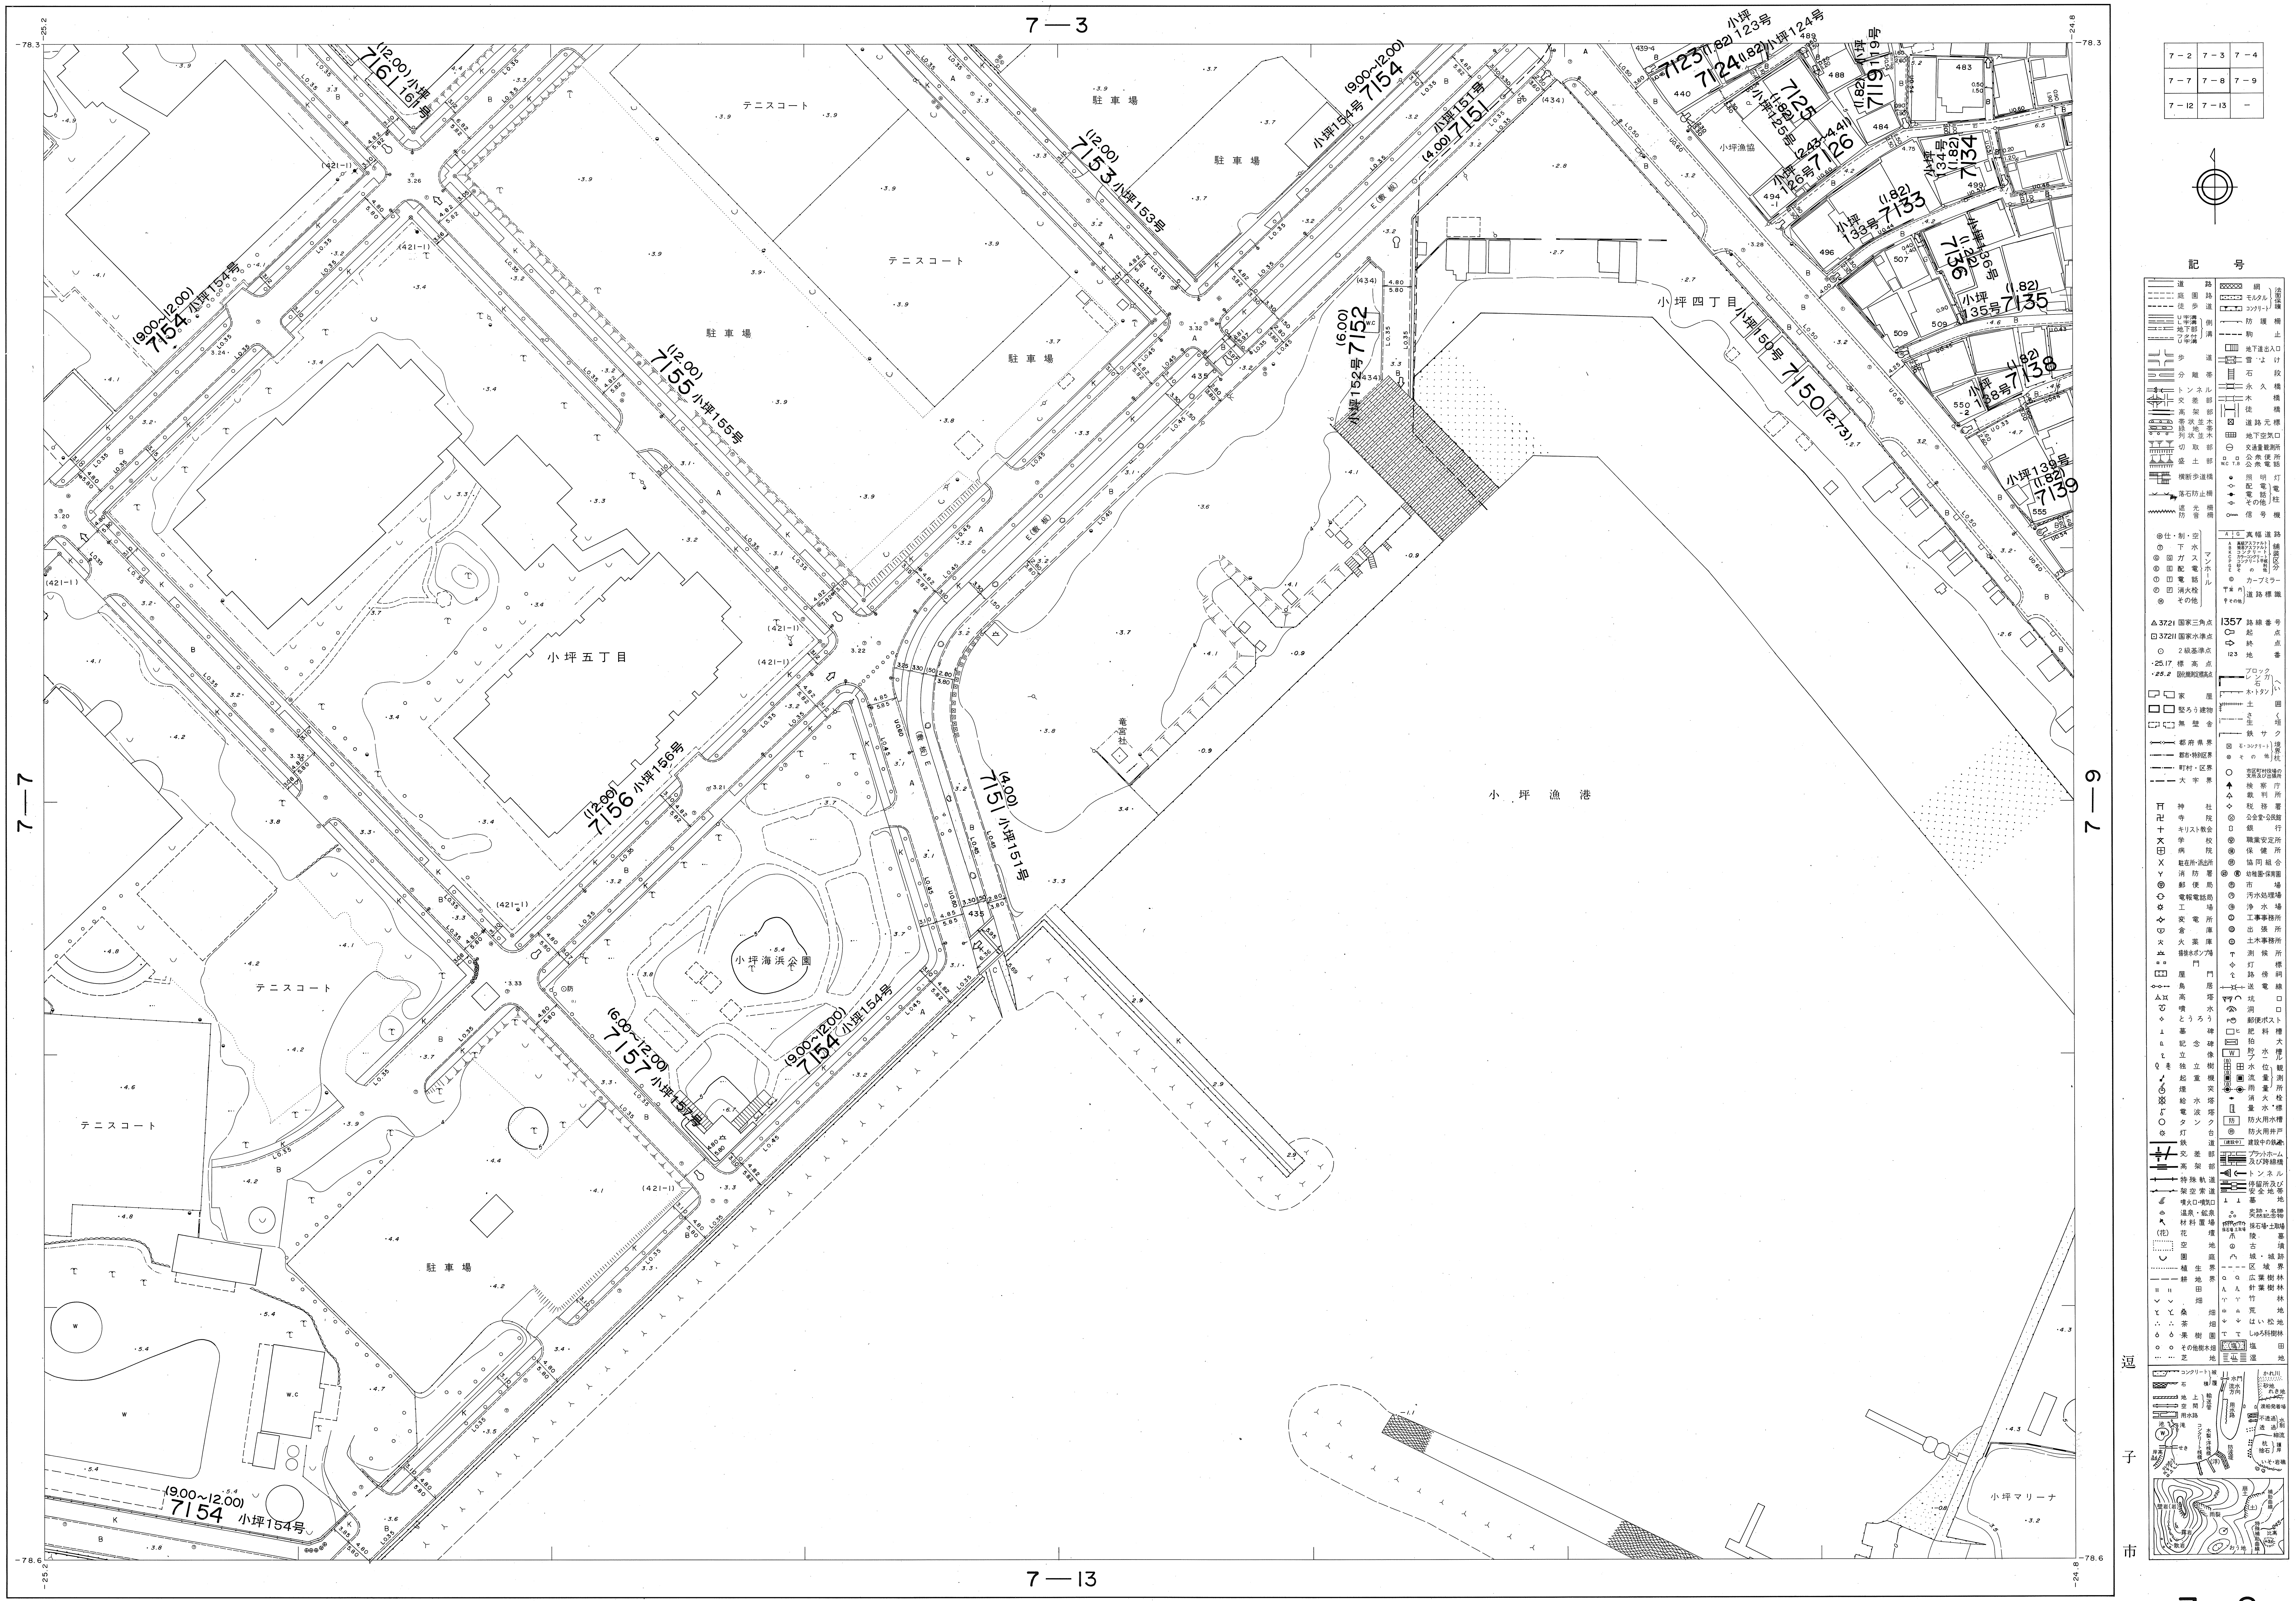
7―3
7―7
7―9
7―13
7―2 7―3 7―4
7―7 7―8 7―9
7―12 7―13 ―
記号
小坪五丁目
小坪四丁目
小坪漁港
小坪海浜公園
小坪マリーナ
小坪漁協
テニスコート
駐車場
7154 (9.00～12.00) 小坪154号
7155 (12.00) 小坪155号
7156 (12.00) 小坪156号
7157 (6.00～12.00) 小坪157号
7161 (12.00) 小坪161号
7153 (12.00) 小坪153号
7151 (4.00) 小坪151号
7152 (6.00) 小坪152号
7150 (2.73) 小坪150号
7123 (1.82) 小坪123号
7124 (1.82) 小坪124号
7125 (1.82) 小坪125号
7126 (2.43～4.41) 小坪126号
7119 (1.82) 小坪119号
7134 (1.82) 小坪134号
7133 (1.82) 小坪133号
7136 (1.82) 小坪136号
7135 (1.82) 小坪135号
7138 (1.82) 小坪138号
7139 (1.82) 小坪139号
(421-1)
(434)
-78.3
-78.6
-25.2
-24.8

逗子市

撮　影　昭和60年6月
測　図　昭和61年1月 ステレオプロッターA8
現　調　昭和61年2月
補　正　昭和　年　月
補　正　平成3年3月20日
補　正　平成8年3月28日
補　正　平成10年3月17日
補　正　平成12年3月24日

座標系　第IX系
等高線間隔　1m

1:500

0 10 20 30 40 50 100m

この測量成果は、建設省国土地理院長の承認を得て、同院所管の
測量標及び測量成果を使用して調製したものである。
（承認番号）昭60．関公第156号

国際航業株式会社調製