



逗子市道路台帳図

8 — 4

昭和六十一年十月三十一日調製

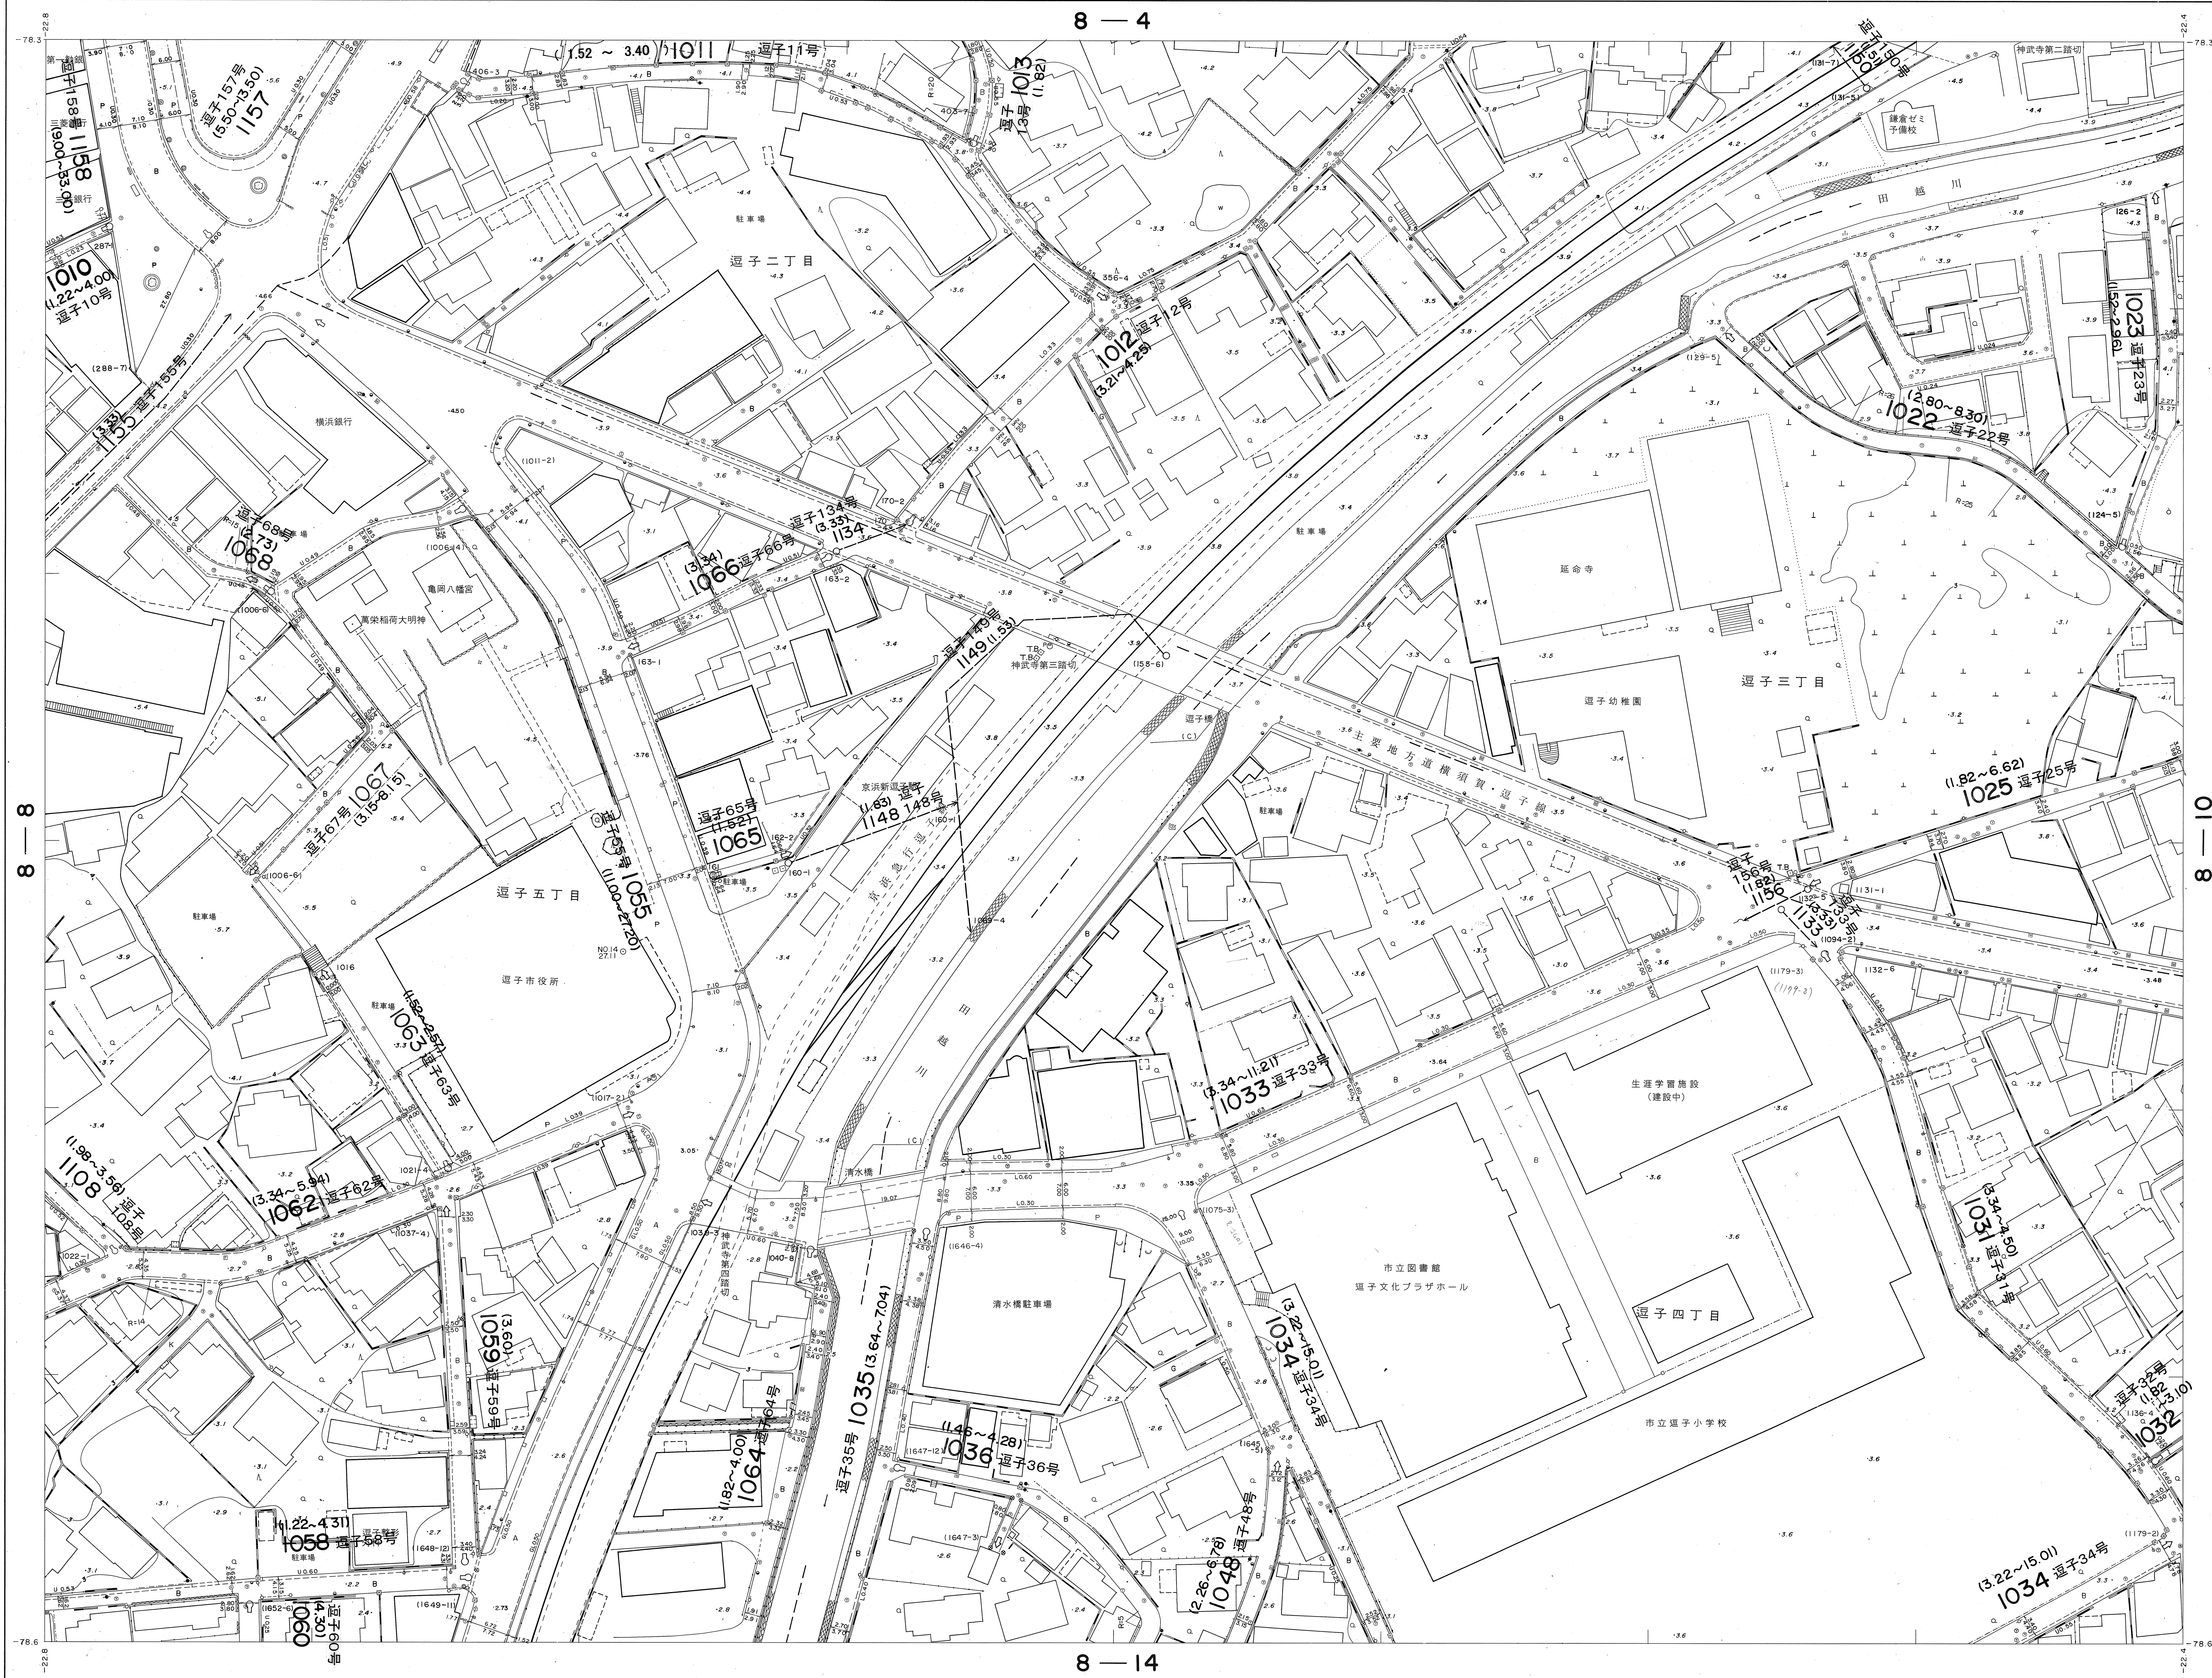

8 - 3	8 - 4	8 -
8 - 8	8 - 9	8 -
8 - 13	8 - 14	8 -

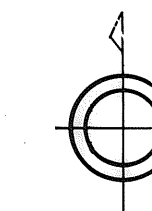

▲ 37.21 国家三角点
 □ 37211 国家水準点
 ○ 2 級基準点
 ・ 25.17 標高点
 ・ 25.2 図例決定標点

1357 路線番
 起
 終
 123 地
 ブロック
 レンガ

 家 屋
 堅ろう建物
 無 壁 舍

○ 都市界
 都市・特別区界
 - - - 町村・区界
 - - - 大字界

図 示・コンクリート
 ◎ その他
 ○ 出区町村境
 支所及び出張所
 ↑ 検 察 庁
 ↓ 裁 判 所

日	神	社	今	税	務
記	寺	院	㊦	公	公
十	キ	リ	㊧	銀	
文	学	校	㊨	職	業
田	病	院	㊩	保	健
ノ			㊪	機	関

人	建生(五)	⑤	國同組
Y	消防署	⑤ ⑧	站種區(保)
⑤	郵便局	⑤	市
⑤	電報電話局	⑤	污水處理
※	工場	⑤	淨水
☆	交電所	①	工事事務

①	倉庫	庫	出張	張
②	火災	庫	土木	事務
③	揚水	ポンプ	測候	候
④	門	門	灯	傍
⑤	屋	門	路	傍

馬	鹿	送電
高塔	坑	
噴水	洞	
とうろ	郵便入	
墓	肥料	
記念碑	狗	

立 像
立 樹
起 機
煙 突
給 水 塔

W 貯水
水一位
水流量
水流量
水流量

電 ○ 燈 鉄 交 差	電 波 塔 台 道 差 路	量 水 ・ 防 火 用 水 ・ 防 火 用 井 ・ 建設中の鉄 ・ プラットホーム 及び踏線
----------------------------	---------------------------------	--

 一般部
 特殊軌道
 架空索道
 噴出口・吸出口
 温泉・鉱泉
 材料置場
 トンネル
 停留所及
安全地
 基礎
 史跡・名
天然記念
物
 道路

(花)	花	壇	陵
□	窰	地	古
∨	園	底	城・城
-----	植	生	界
———	耕	地	界

田	人	人	野	葉	樹
煙	竹	竹	竹	竹	竹
桑	荒	荒	荒	荒	荒
茶	はい	はい	はい	はい	はい
果	しゅろ	しゅろ	しゅろ	しゅろ	しゅろ
樹	樹	樹	樹	樹	樹
園	園	園	園	園	園

退	二	一
---	---	---

8 -

撮影	昭和50年6月	
測図	昭和61年1月ステレオプロッターA8	
現像	昭和61年1月	
補正	平成2年3月15日	補正 平成25年3月18日
補正	平成3年3月20日	
補正	平成8年3月28日	
補正	平成9年3月14日	
補正	平成10年3月17日	
補正	平成11年3月25日	
補正	平成14年3月22日	
補正	平成15年3月28日	
補正	平成17年3月28日	
補正	平成18年3月24日	
補正	平成19年3月20日	
補正	平成21年3月27日	

この測量成果は、建設省国土地理院長の承認を得て、同院所管の測量標及び測量成果を使用して調製したものである。
(承認番号) 昭60. 関公第156号

8 -