逗子市道路台帳図

昭和六十一年九月調製

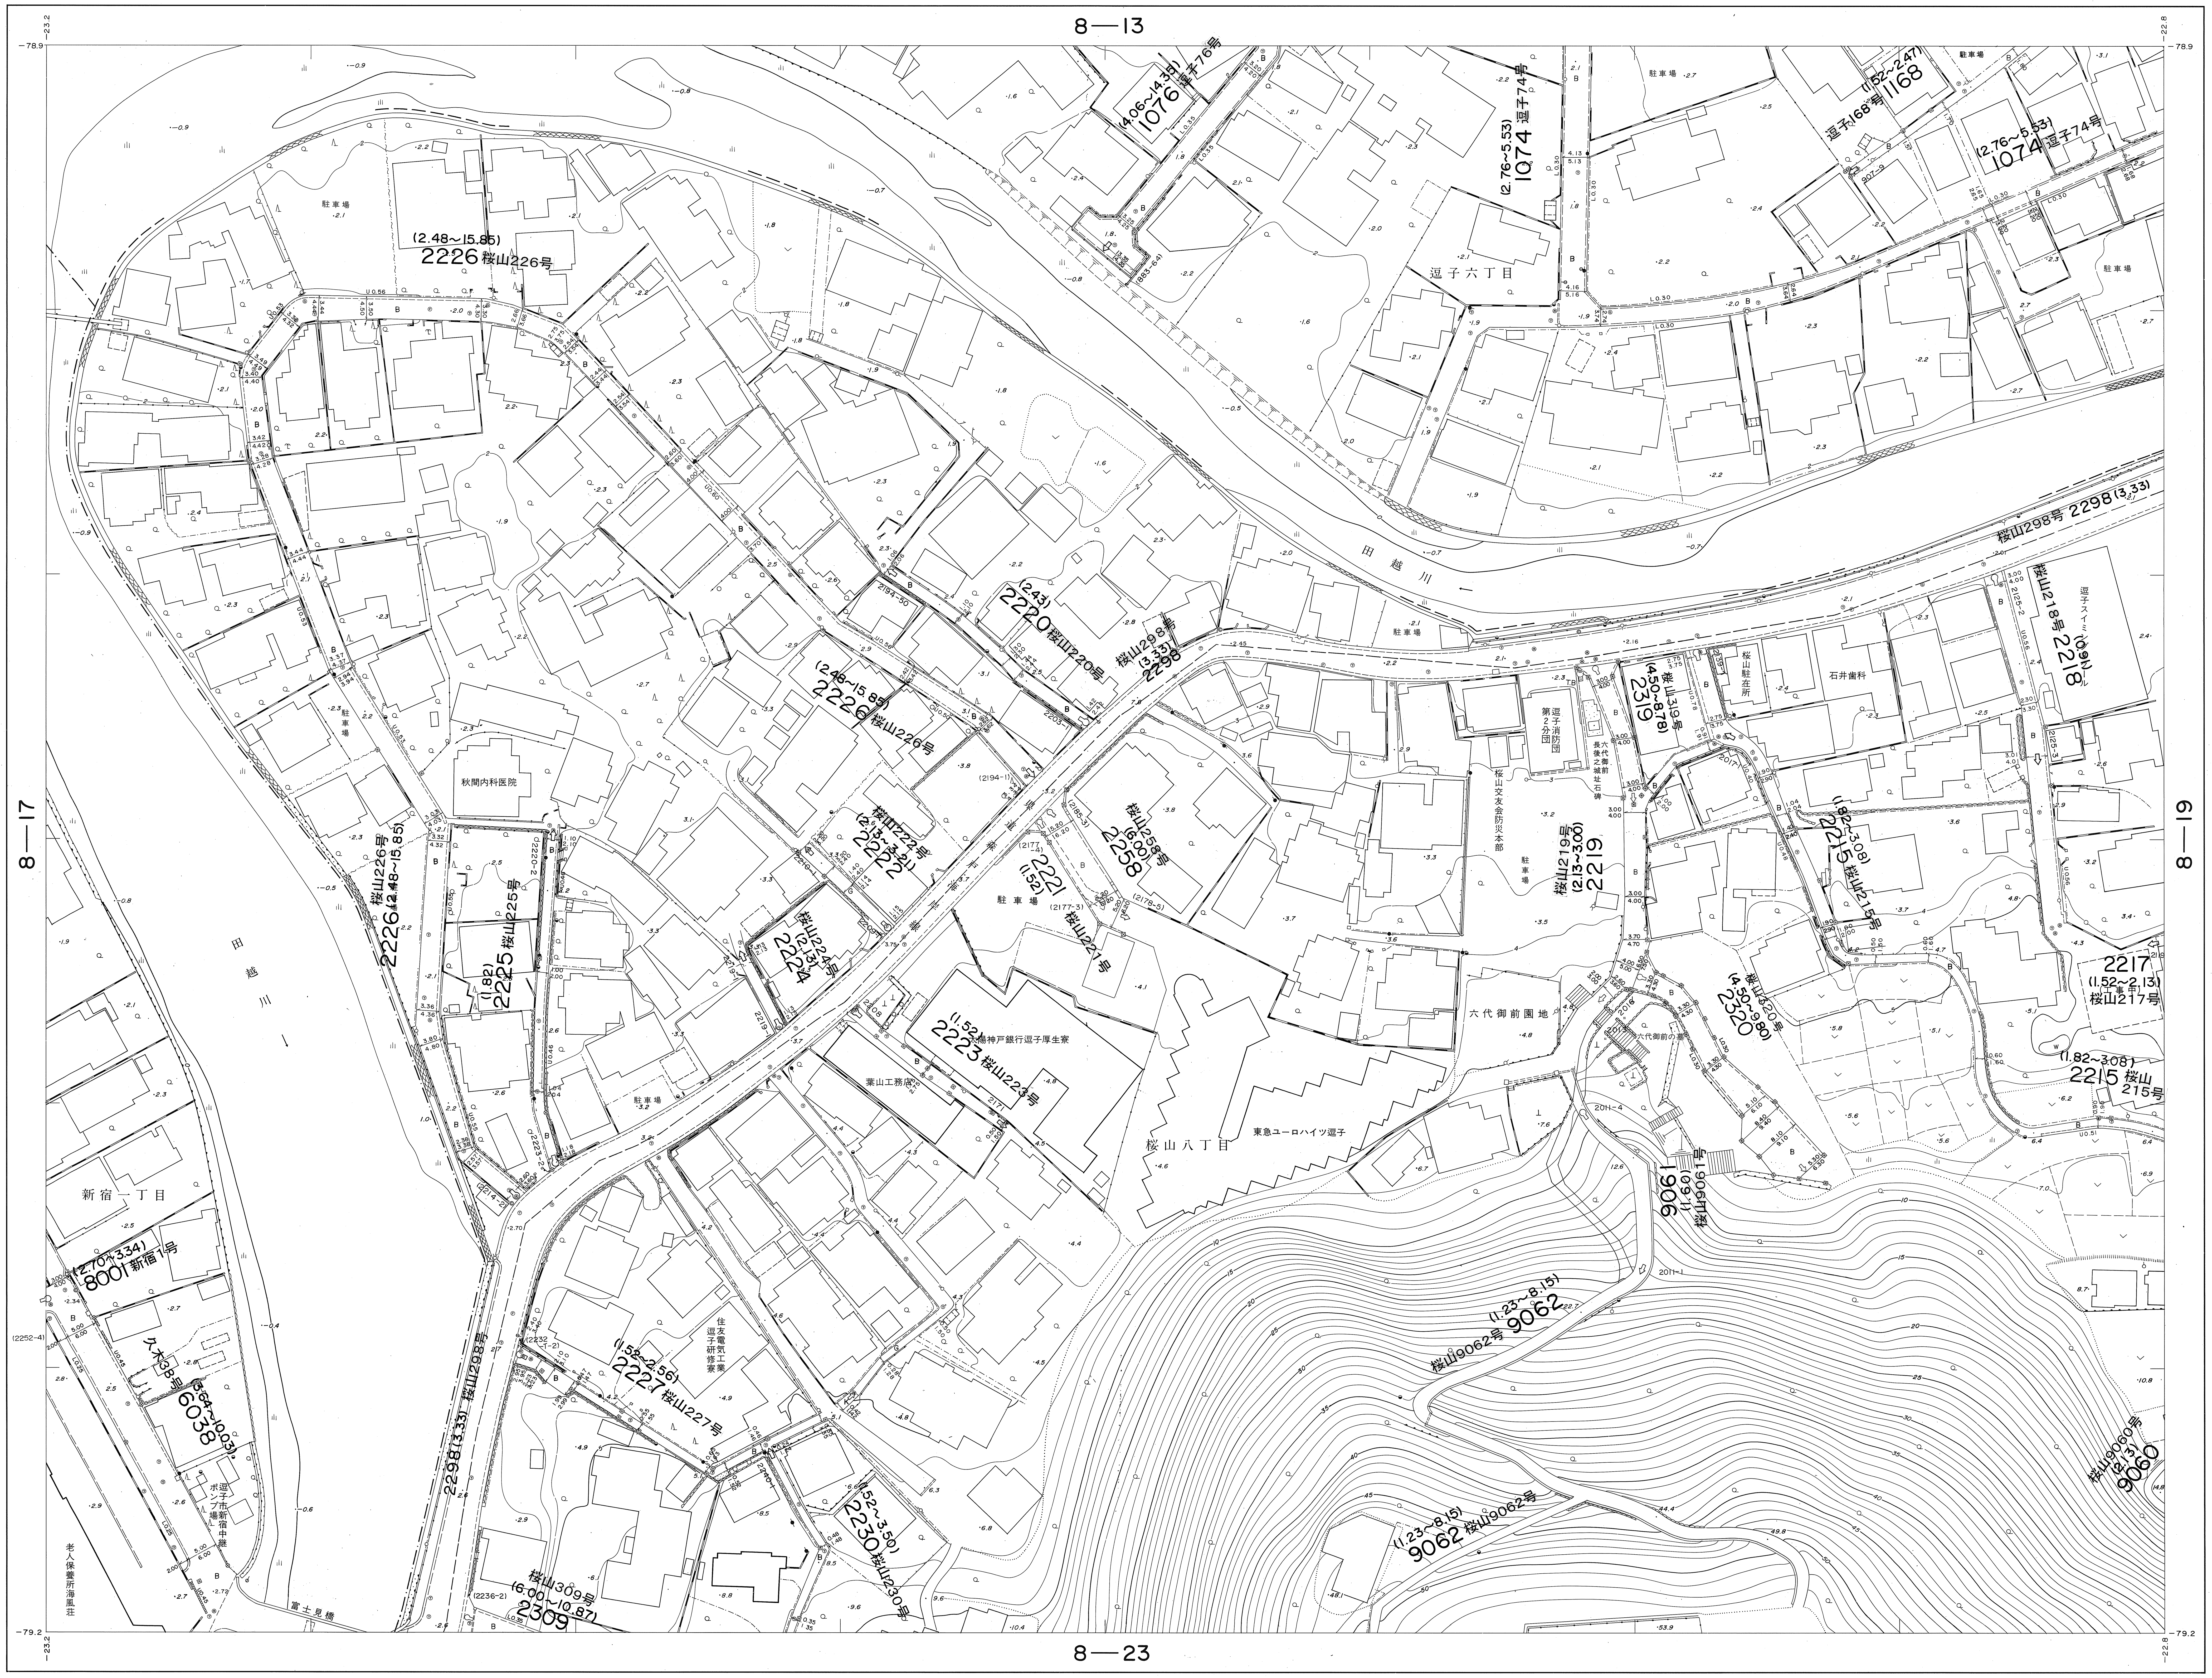
8—13
8—23
8—17
8—19
−78.9
−23.2
−22.8
−79.2
田越川
逗子六丁目
桜山八丁目
新宿一丁目
(2.48~15.85) 2226 桜山226号
(4.06~14.35) 1076 逗子76号
(2.76~5.53) 1074 逗子74号
(1.52~2.47) 1168 逗子168号
桜山298号 2298 (3.33)
(2.43) 2220 桜山220号
桜山218号 2218 (0.91)
桜山319号 (4.50~8.78) 2319
桜山222号 (2.13~3.21) 2222
桜山258号 (6.00) 2258
2221 (1.52) 桜山221号
桜山219号 (2.13~3.00) 2219
(1.82~3.08) 2215 桜山215号
桜山224号 (2.13) 2224
桜山225号 (1.82) 2225
(1.52) 2223 桜山223号
桜山320号 (4.50~9.80) 2320
2217 (1.52~2.13) (工事中) 桜山217号
9061 (1.91) 桜山9061号
(1.23~8.15) 9062 桜山9062号
桜山9060号 (2.13) 9060
(2.70~3.34) 8001 新宿1号
久木38号 (3.64~10.03) 6038
2298 (3.33) 桜山298号
(1.52~2.56) 2227 桜山227号
(1.52~3.50) 2230 桜山230号
桜山309号 (6.00~10.87) 2309
秋間内科医院
石井歯科
桜山駐在所
逗子消防団第2分団
六代御前長後之城址石碑
桜山交友会防災本部
逗子スイミングスクール
六代御前園地
六代御前の墓
東急ユーロハイツ逗子
太陽神戸銀行逗子厚生寮
葉山工務店
住友電気工業逗子研修寮
逗子市新宿中継ポンプ場
老人保養所海風荘
富士見橋
駐車場

8-12	8-13	8-14
8-17	8-18	8-19
8-22	8-23	8-24

記号

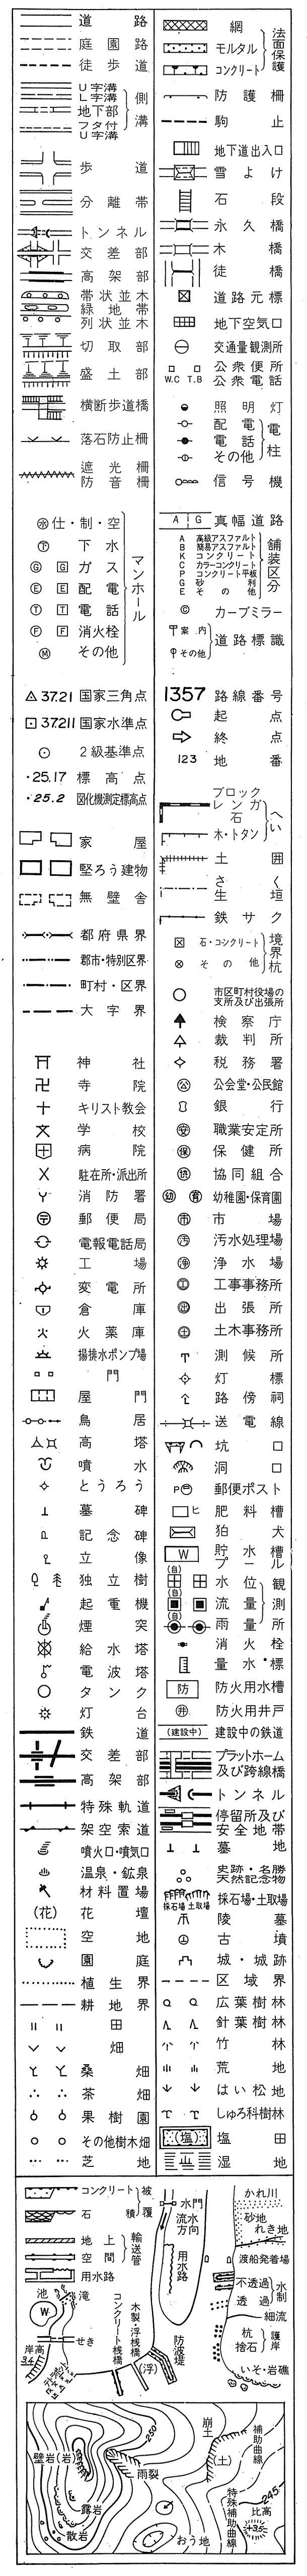
道路
庭園路
徒歩道
U字溝
L字溝
地下部
フタ付U字溝
側溝
歩道
分離帯
トンネル
交差部
高架部
帯状並木
緑地帯
列状並木
切取部
盛土部
横断歩道橋
落石防止柵
遮光柵
防音柵
網
モルタル
コンクリート
法面保護
防護柵
駒止
地下道出入口
雪よけ
石段
永久橋
木橋
徒橋
道路元標
地下空気口
交通量観測所
公衆便所
公衆電話
照明灯
配電
電話
その他
電柱
信号機
仕・制・空
下水
ガス
配電
電話
消火栓
その他
マンホール
真幅道路
高級アスファルト
簡易アスファルト
コンクリート
カラーコンクリート
コンクリート平板
砂利
その他
舗装区分
カーブミラー
案内
その他
道路標識
37.21 国家三角点
37.211 国家水準点
2級基準点
25.17 標高点
25.2 図化機測定標高点
1357 路線番号
起点
終点
123 地番
ブロック
レンガ
石
木・トタン
へい
土囲
さく
生垣
鉄サク
家屋
堅ろう建物
無壁舎
都府県界
都市・特別区界
町村・区界
大字界
石・コンクリート
その他
境界杭
神社
寺院
キリスト教会
学校
病院
駐在所・派出所
消防署
郵便局
電報電話局
工場
変電所
倉庫
火薬庫
揚排水ポンプ場
門
屋門
鳥居
高塔
噴水
とうろう
墓碑
記念碑
立像
独立樹
起重機
煙突
給水塔
電波塔
タンク
灯台
鉄道
交差部
高架部
特殊軌道
架空索道
噴火口・噴気口
温泉・鉱泉
材料置場
花壇
空地
園庭
植生界
耕地界
田
畑
桑畑
茶畑
果樹園
その他樹木畑
芝地
市区町村役場の支所及び出張所
検察庁
裁判所
税務署
公会堂・公民館
銀行
職業安定所
保健所
協同組合
幼稚園・保育園
市場
汚水処理場
浄水場
工事事務所
出張所
土木事務所
測候所
灯標
路傍祠
送電線
坑口
洞口
郵便ポスト
肥料槽
狛犬
貯水槽
プール
水位観測所
流量観測所
雨量観測所
消火栓
量水標
防火用水槽
防火用井戸
建設中の鉄道
プラットホーム及び跨線橋
トンネル
停留所及び安全地帯
墓地
史跡・名勝・天然記念物
採石場・土取場
陵墓
古墳
城・城跡
区域界
広葉樹林
針葉樹林
竹林
荒地
はい松地
しゅろ科樹林
塩田
湿地
コンクリート
石積
被覆
地上
空間
輸送管
用水路
滝
池
せき
岸高
水門
流水方向
用水路
木製浮桟橋
コンクリート桟橋
(浮)
防波堤
かれ川
砂地
れき地
渡船発着場
不透過
透過
水制
細流
杭
捨石
護岸
いそ・岩礁
崖(土)
壁岩(岩)
雨裂
露岩
散岩
おう地
補助曲線
特殊補助曲線
比高

国際航業株式会社調製

逗子市

撮影	昭和60年6月
測図	昭和61年7月 ステレオプロッターA8
現調	昭和61年9月
補正	平成2年3月15日
補正	平成4年3月30日
補正	平成5年3月20日
補正	平成12年3月24日
補正	平成13年3月23日
補正	平成14年3月22日
補正	平成15年3月20日
補正	平成20年3月19日
補正	平成21年3月27日
補正	平成22年3月29日
補正	平成23年3月29日
補正	平成24年3月16日
補正	平成27年3月24日

座標系 第IX系
等高線間隔 1m

1:500

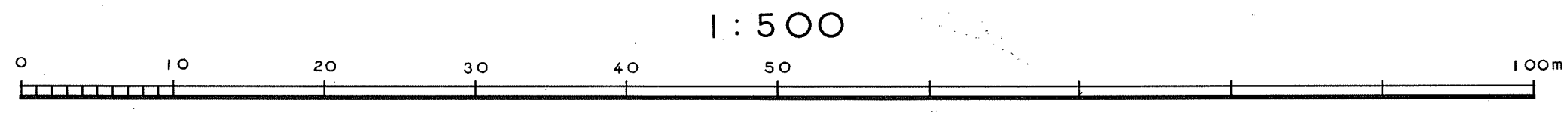
0
10
20
30
40
50
100m

この測量成果は、建設省国土地理院長の承認を得て、同院所管の測量標及び測量成果を使用して調製したものである。
（承認番号）昭60、関公第156号