逗子市道路台帳図

昭和六十一年十月三十一日調製

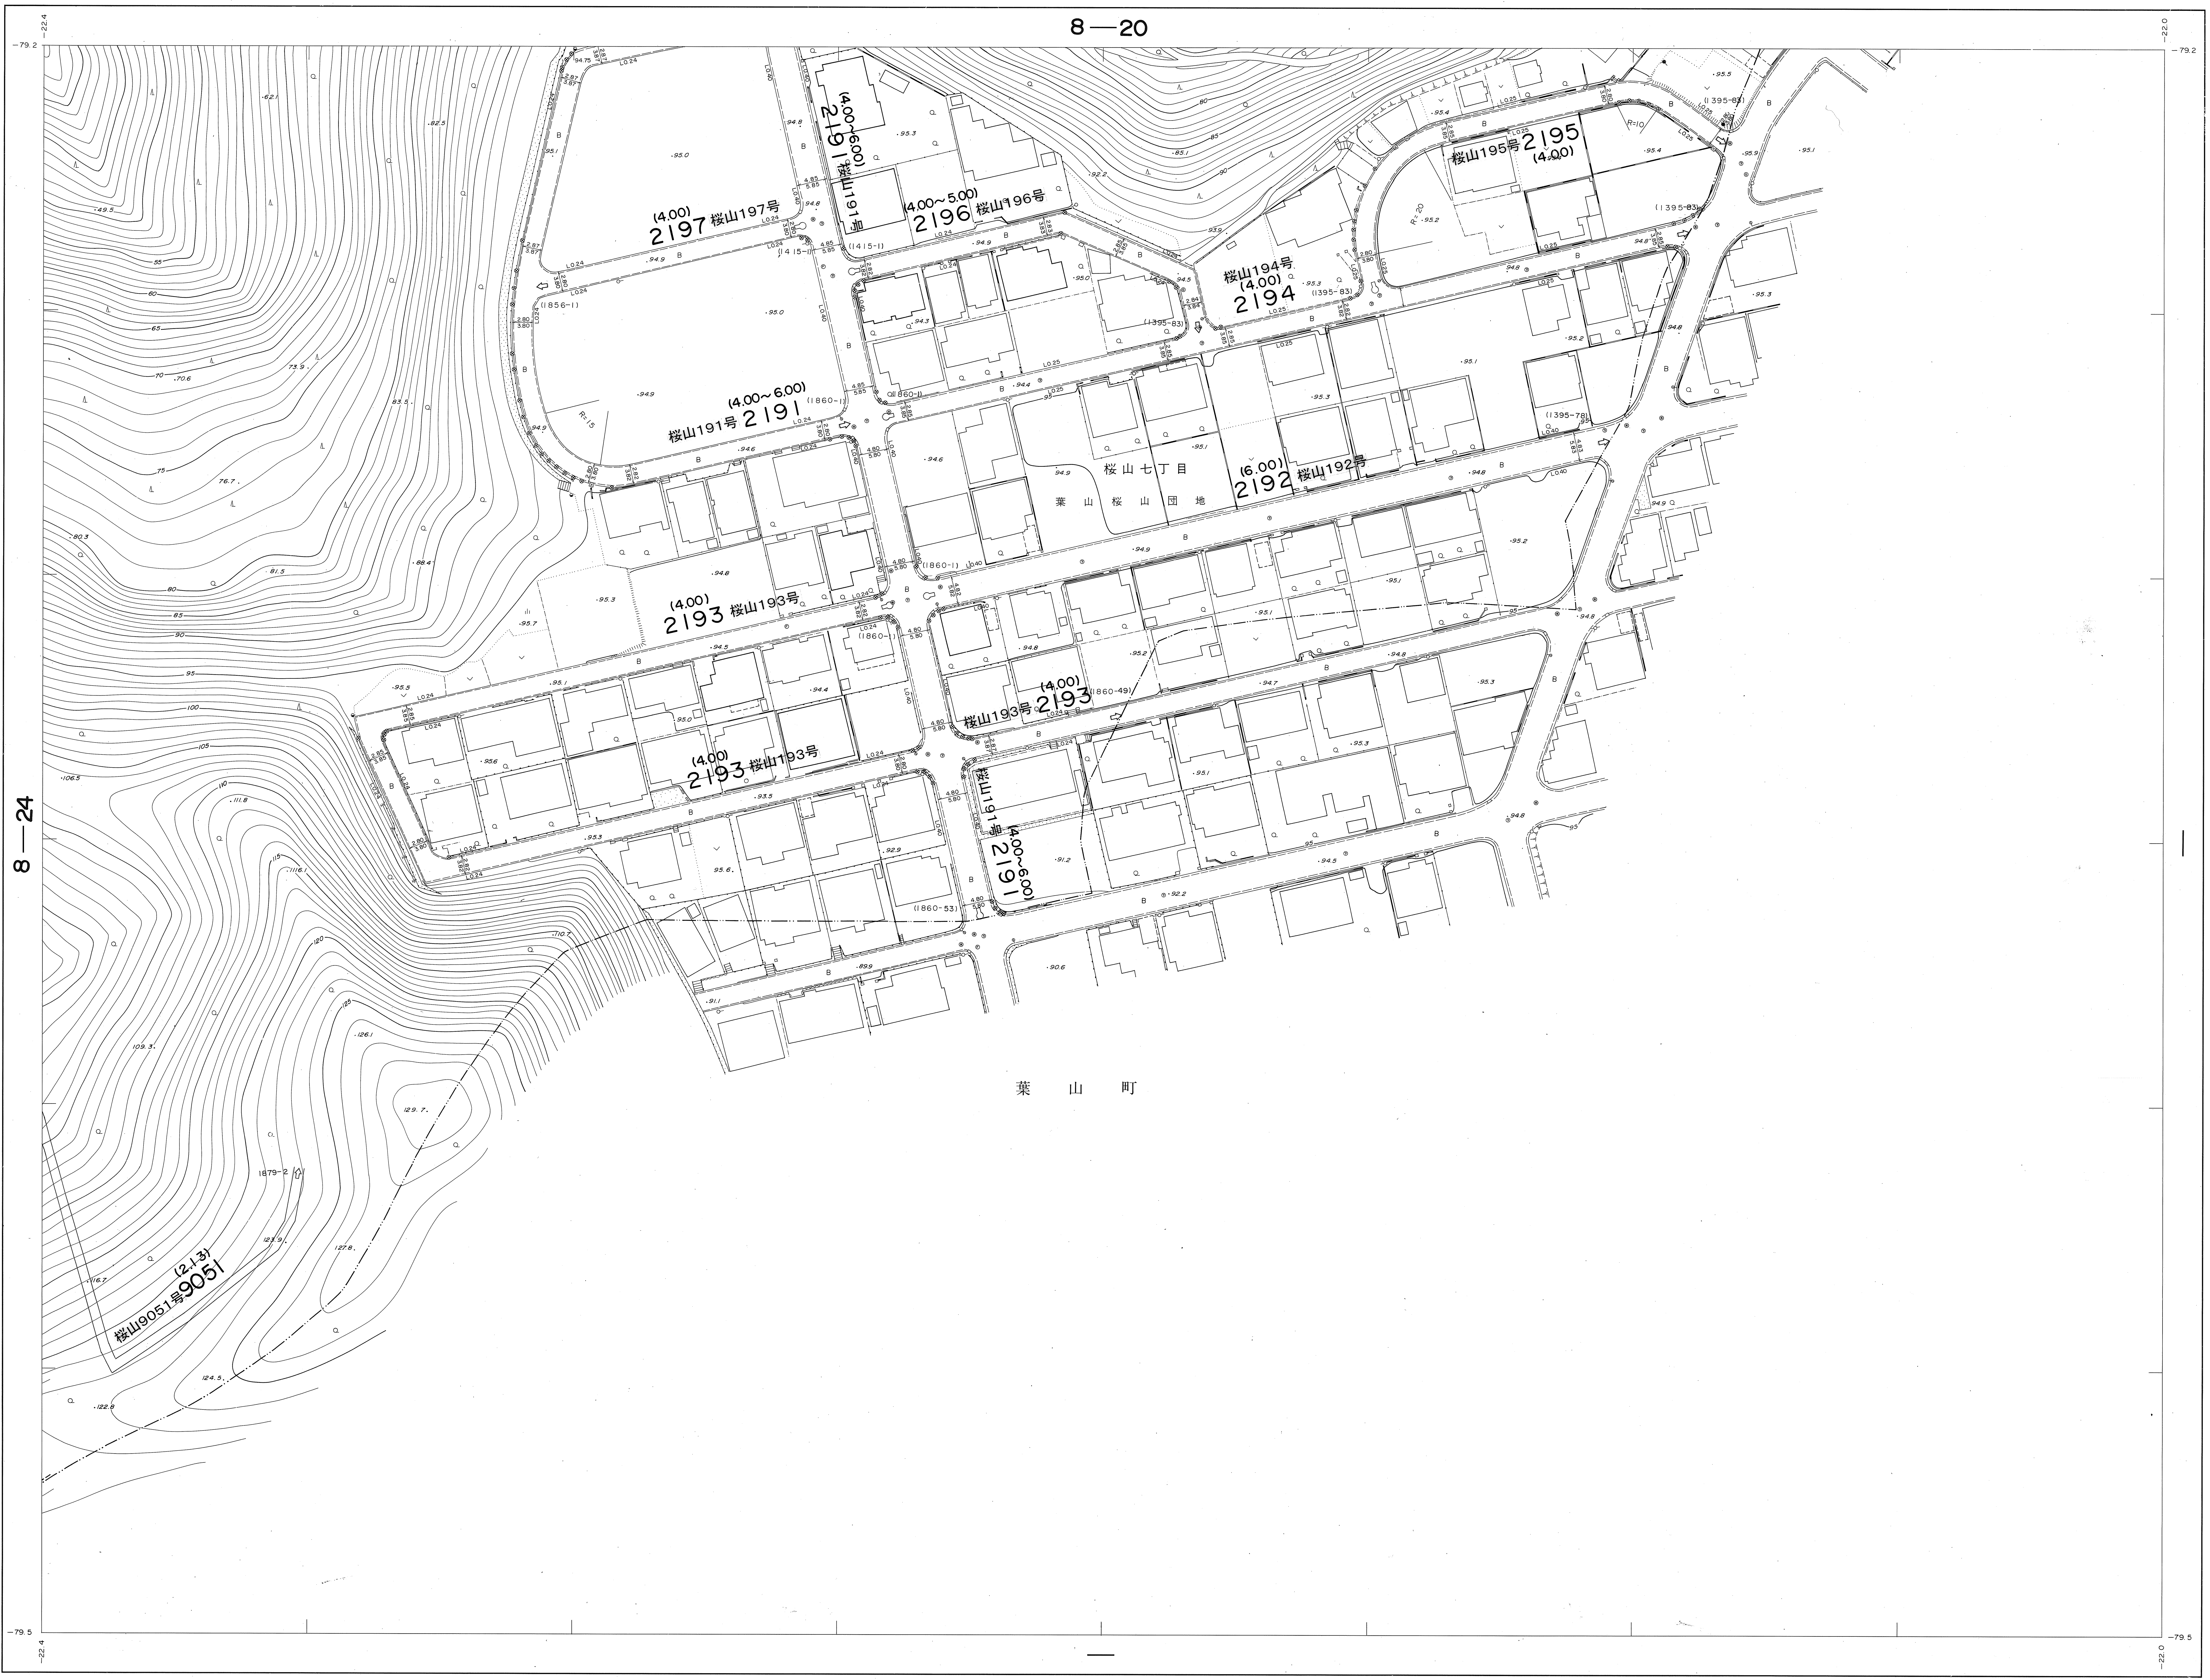
8—20
8—24
8-19 8-20 9-16
8-24 8-25
11-4
記号
(4.00)
2197 桜山197号
(4.00~5.00)
2196 桜山196号
(4.00~6.00)
2191 桜山191号
桜山195号 2195
(4.00)
桜山194号
(4.00)
2194
(4.00~6.00)
桜山191号 2191
(6.00)
2192 桜山192号
桜山七丁目
葉山桜山団地
(4.00)
2193 桜山193号
桜山193号 2193
(4.00)
2193 桜山193号
桜山191号 2191
(4.00~6.00)
葉山町
(2.13)
桜山9051号9051
逗子市
−79.2
−22.4
−22.0
−79.5

国際航業株式会社調製

撮影	昭和60年6月
測図	昭和61年7月 ステレオプロッターA8
現調	昭和61年9月
補正	昭和　年　月

座標系　第Ⅸ系
等高線間隔　1m

1:500

0 10 20 30 40 50 100m

この測量成果は、建設省国土地理院長の承認を得て、同院所管の測量標及び測量成果を使用して調製したものである。
（承認番号）昭60．関公第156号