9－4

逗子市道路台帳図

昭和六十一年十月三十一日調製

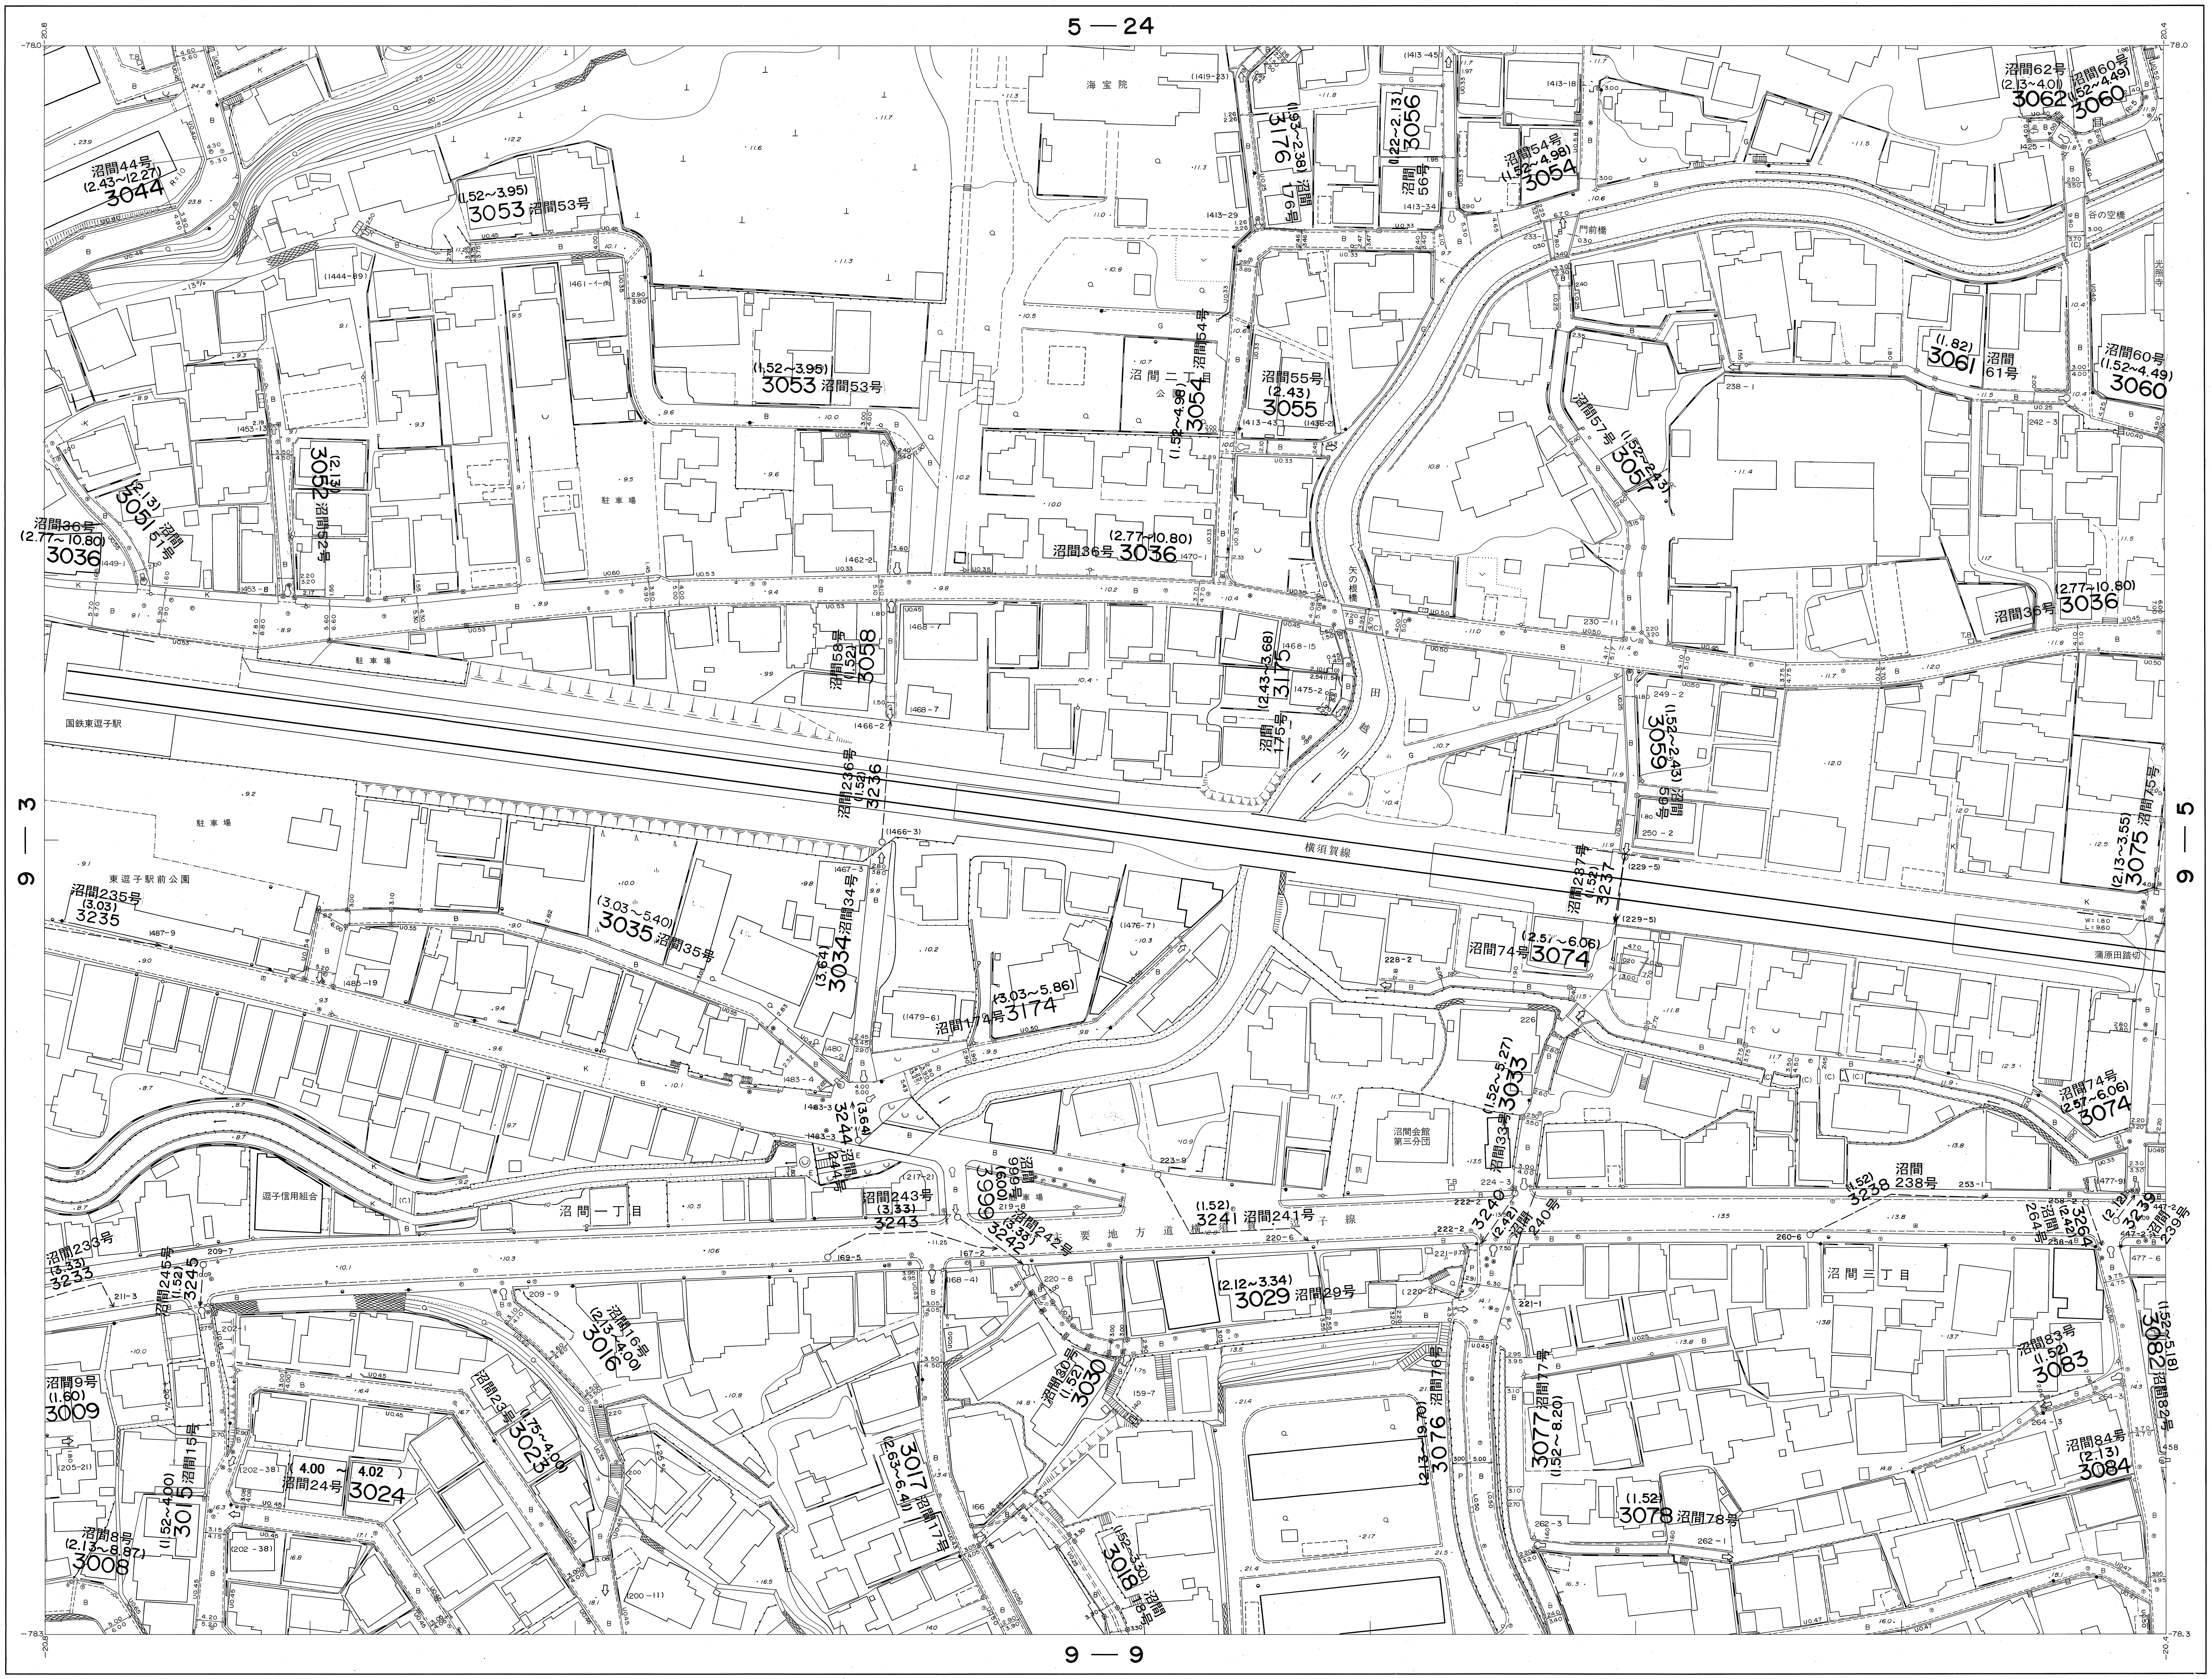
5—24
9—3
9—5
9—9
海宝院
沼間44号 (2.43～12.27) 3044
(1.52～3.95) 3053 沼間53号
(1.52～3.95) 3053 沼間53号
(1.93～2.38) 3176 沼間176号
(1.22～2.13) 3056 沼間56号
沼間54号 (1.52～4.98) 3054
沼間62号 (2.13～4.01) 3062
沼間60号 (1.52～4.49) 3060
門前橋
谷の空橋
光照寺
沼間二丁目 公園
沼間54号 (1.52～4.98) 3054
沼間55号 (2.43) 3055
沼間57号 (1.52～2.43) 3057
(1.82) 3061 沼間61号
沼間60号 (1.52～4.49) 3060
(2.13) 3052 沼間52号
(2.13) 3051 沼間51号
沼間36号 (2.77～10.80) 3036
駐車場
沼間36号 (2.77～10.80) 3036
(2.77～10.80) 沼間36号 3036
矢の根橋
田越川
沼間58号 (1.52) 3058
(2.43～3.68) 3175 沼間175号
(1.52～2.43) 3059 沼間59号
国鉄東逗子駅
駐車場
沼間236号 (1.52) 3236
横須賀線
沼間237号 (1.52) 3237
(2.13～3.55) 3075 沼間75号
蒲原田踏切
駐車場
東逗子駅前公園
沼間235号 (3.03) 3235
(3.03～5.40) 3035 沼間35号
(3.64) 3034 沼間34号
(3.03～5.86) 沼間174号 3174
沼間74号 (2.57～6.06) 3074
(1.52～5.27) 3033 沼間33号
沼間会館 第三分団
沼間74号 (2.57～6.06) 3074
(3.64) 3244 沼間244号
逗子信用組合
沼間一丁目
沼間243号 (3.33) 3243
(6.00) 3999 沼間999号
沼間242号 (3.33) 3242
主要地方道 横須賀・逗子線
(1.52) 3241 沼間241号
3240 (2.42) 沼間240号
(1.52) 3238 沼間238号
3264 (2.42) 沼間264号
(2.12) 3239 沼間239号
沼間233号 (3.33) 3233
沼間245号 (1.52) 3245
(2.12～3.34) 3029 沼間29号
沼間三丁目
沼間16号 (2.13～4.00) 3016
沼間9号 (1.60) 3009
沼間23号 (1.75～4.00) 3023
(4.00 ～ 4.02) 沼間24号 3024
(1.52～4.00) 3015 沼間15号
沼間8号 (2.13～8.87) 3008
(2.63～6.41) 3017 沼間17号
沼間30号 (1.52) 3030
(1.52～3.30) 3018 沼間18号
(2.13～19.70) 3076 沼間76号
3077 沼間77号 (1.52～8.20)
沼間83号 (1.52) 3083
(1.52～5.18) 3082 沼間82号
沼間84号 (2.13) 3084
(1.52) 3078 沼間78号

5－23	5－24	5－25
9－3	9－4	9－5
9－8	9－9	9－10

記　号

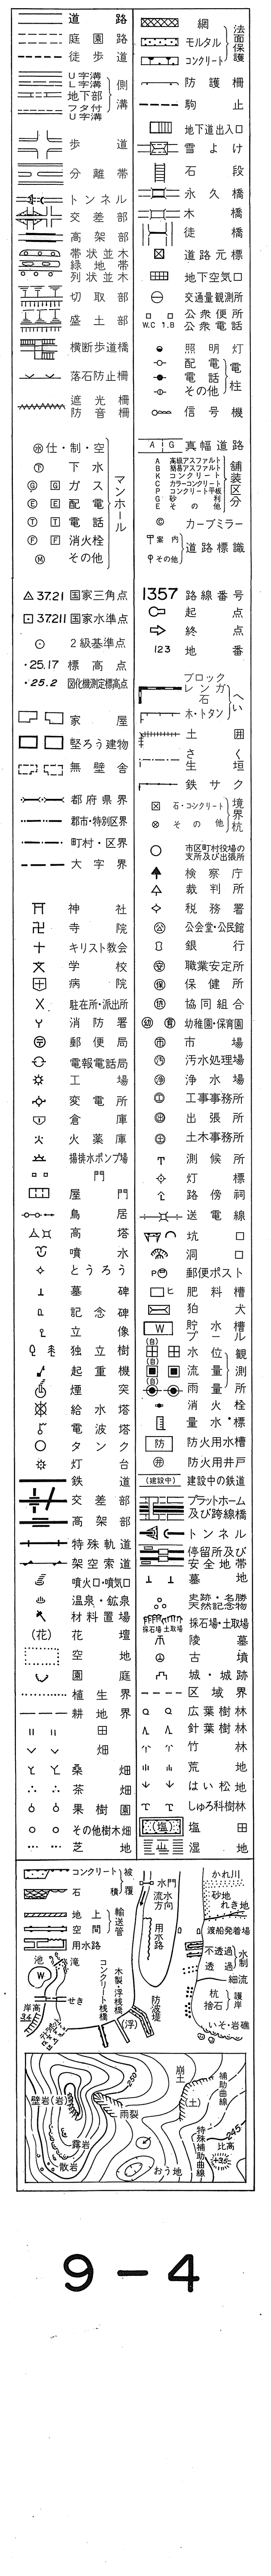
道路
庭園路
徒歩道
U字溝
L字溝
地下部
フタ付U字溝
側溝
歩道
分離帯
トンネル
交差部
高架部
帯状並木
緑地帯
列状並木
切取部
盛土部
横断歩道橋
落石防止柵
遮光柵
防音柵
網
モルタル
コンクリート
法面保護
防護柵
駒止
地下道出入口
雪よけ
石段
永久橋
木橋
徒橋
道路元標
地下空気口
交通量観測所
公衆便所
公衆電話
照明灯
配電
電話
その他
電柱
信号機
仕・制・空
下水
ガス
配電
電話
消火栓
その他
マンホール
真幅道路
舗装区分
カーブミラー
道路標識
37.21 国家三角点
37.211 国家水準点
2級基準点
25.17 標高点
25.2 図化機測定標高点
1357 路線番号
起点
終点
123 地番
家屋
堅ろう建物
無壁舎
ブロック
レンガ
石
木・トタン
へい
土囲
さく
生垣
鉄サク
都府県界
郡市・特別区界
町村・区界
大字界
石・コンクリート
その他
境界杭
市区町村役場の支所及び出張所
検察庁
裁判所
税務署
公会堂・公民館
銀行
職業安定所
保健所
協同組合
幼稚園・保育園
市場
汚水処理場
浄水場
工事事務所
出張所
土木事務所
測候所
灯標
路傍祠
神社
寺院
キリスト教会
学校
病院
駐在所・派出所
消防署
郵便局
電報電話局
工場
変電所
倉庫
火薬庫
揚排水ポンプ場
門
屋門
鳥居
高塔
噴水
とうろう
墓碑
記念碑
立像
独立樹
起重機
煙突
給水塔
電波塔
タンク
灯台
送電線
坑口
洞口
郵便ポスト
肥料槽
狛犬
貯水槽
プール
水位
流量
雨量
観測所
消火栓
量水標
防火用水槽
防火用井戸
建設中の鉄道
鉄道
交差部
高架部
特殊軌道
架空索道
プラットホーム及び跨線橋
トンネル
停留所及び安全地帯
噴火口・噴気口
温泉・鉱泉
材料置場
花壇
空地
園庭
植生界
耕地界
田
畑
桑畑
茶畑
果樹園
その他樹木畑
芝地
墓地
史跡・名勝天然記念物
採石場・土取場
陵墓
古墳
城・城跡
区域界
広葉樹林
針葉樹林
竹林
荒地
はい松地
しゅろ科樹林
塩田
湿地
コンクリート
石積
被覆
地上
空間
輸送管
用水路
水門
流水方向
滝
池
せき
岸高
木製
浮桟橋
コンクリート桟橋
防波堤
かれ川
砂地
れき地
渡船発着場
不透過
透過
水制
細流
杭
捨石
護岸
いそ・岩礁
崩土
補助曲線
壁岩(岩)
雨裂
露岩
散岩
特殊補助曲線
比高
おう地
(土)

逗子市

9－4

国際航業株式会社調製

座標系　第IX系
等高線間隔　1m

1：500

0　10　20　30　40　50　100m

撮影　昭和60年6月
測図　昭和61年7月 ステレオプロッターA8
現調　昭和61年9月
補正　平成2年3月15日
補正　平成3年3月20日
補正　平成9年3月14日
補正　平成12年3月24日
補正　平成22年3月29日
補正　平成23年3月29日
補正　平成24年3月16日
補正　平成26年3月31日

この測量成果は、建設省国土地理院長の承認を得て、同院所管の測量標及び測量成果を使用して調製したものである。
（承認番号）昭60．関公第156号