



6-5	9-1	9-2
8-10	9-6	9-7
8-15	9-11	9-12

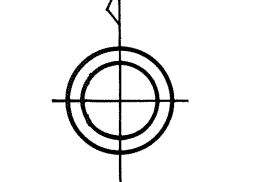

記号

Legend and symbols for the map, including various road types, landmarks, and utility markers.

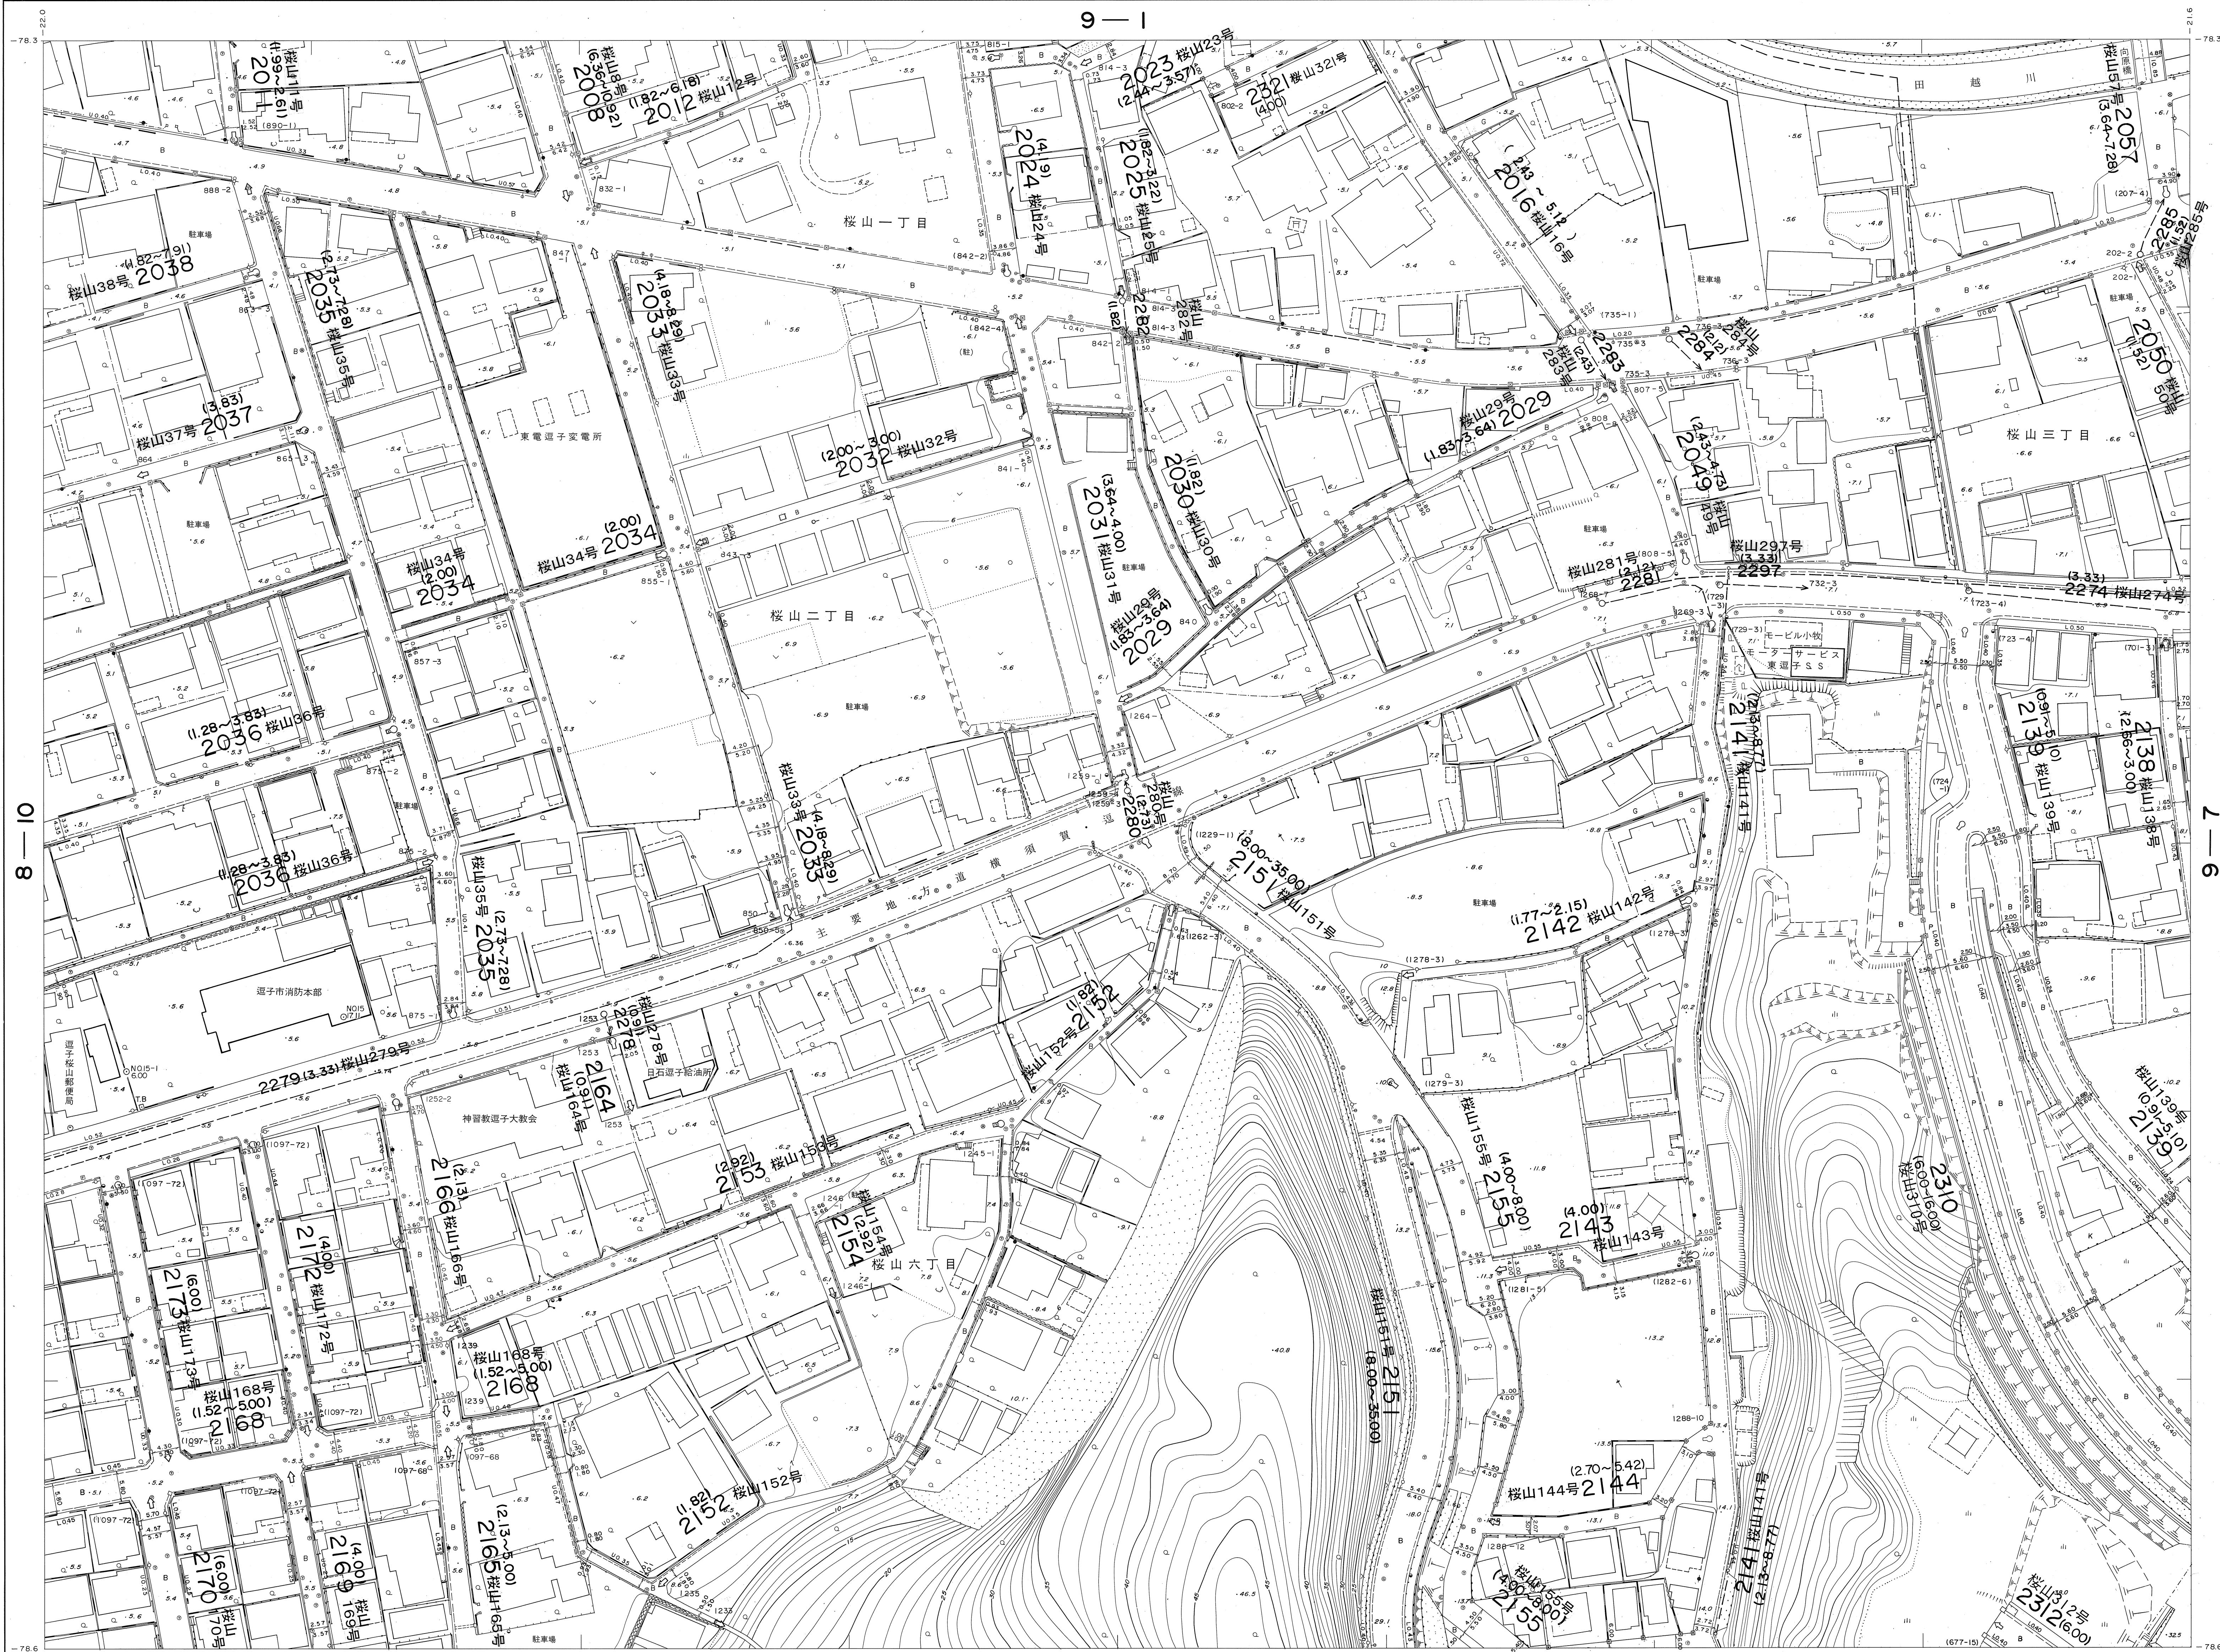

昭和六十一年十月三十一日調査

0-8


2-6

逗子市

国際航業株式会社調査

撮影	昭和59年6月	現況	昭和59年1月
補正	平成2年3月15日	補正	平成24年3月16日
補正	平成3年3月20日	補正	平成27年3月24日
補正	平成8年3月28日		
補正	平成9年3月14日		
補正	平成10年3月17日		
補正	平成11年3月25日		
補正	平成12年3月24日		
補正	平成13年3月23日		
補正	平成16年3月22日		
補正	平成18年3月24日		
補正	平成22年3月29日		
補正	平成23年3月29日		

縮尺 1:500

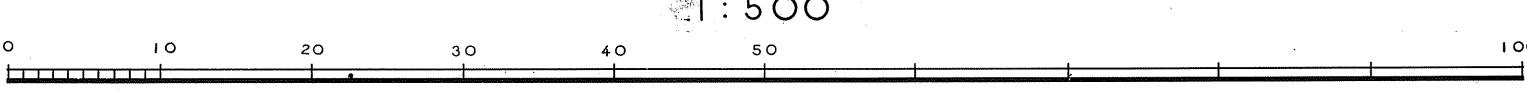

この図面は、建設省国土院の承認を得て、同院所管の測量図及び測量成果を使用して作成したものである。
(承認番号) 昭60、開公第156号