9-16

# 逗子市道路台帳図

| | | |
|---|---|---|
| 8-15 | 9-11 | 9-12 |
| 8-20 | 9-16 | 9-17 |
| 8-25 | | |

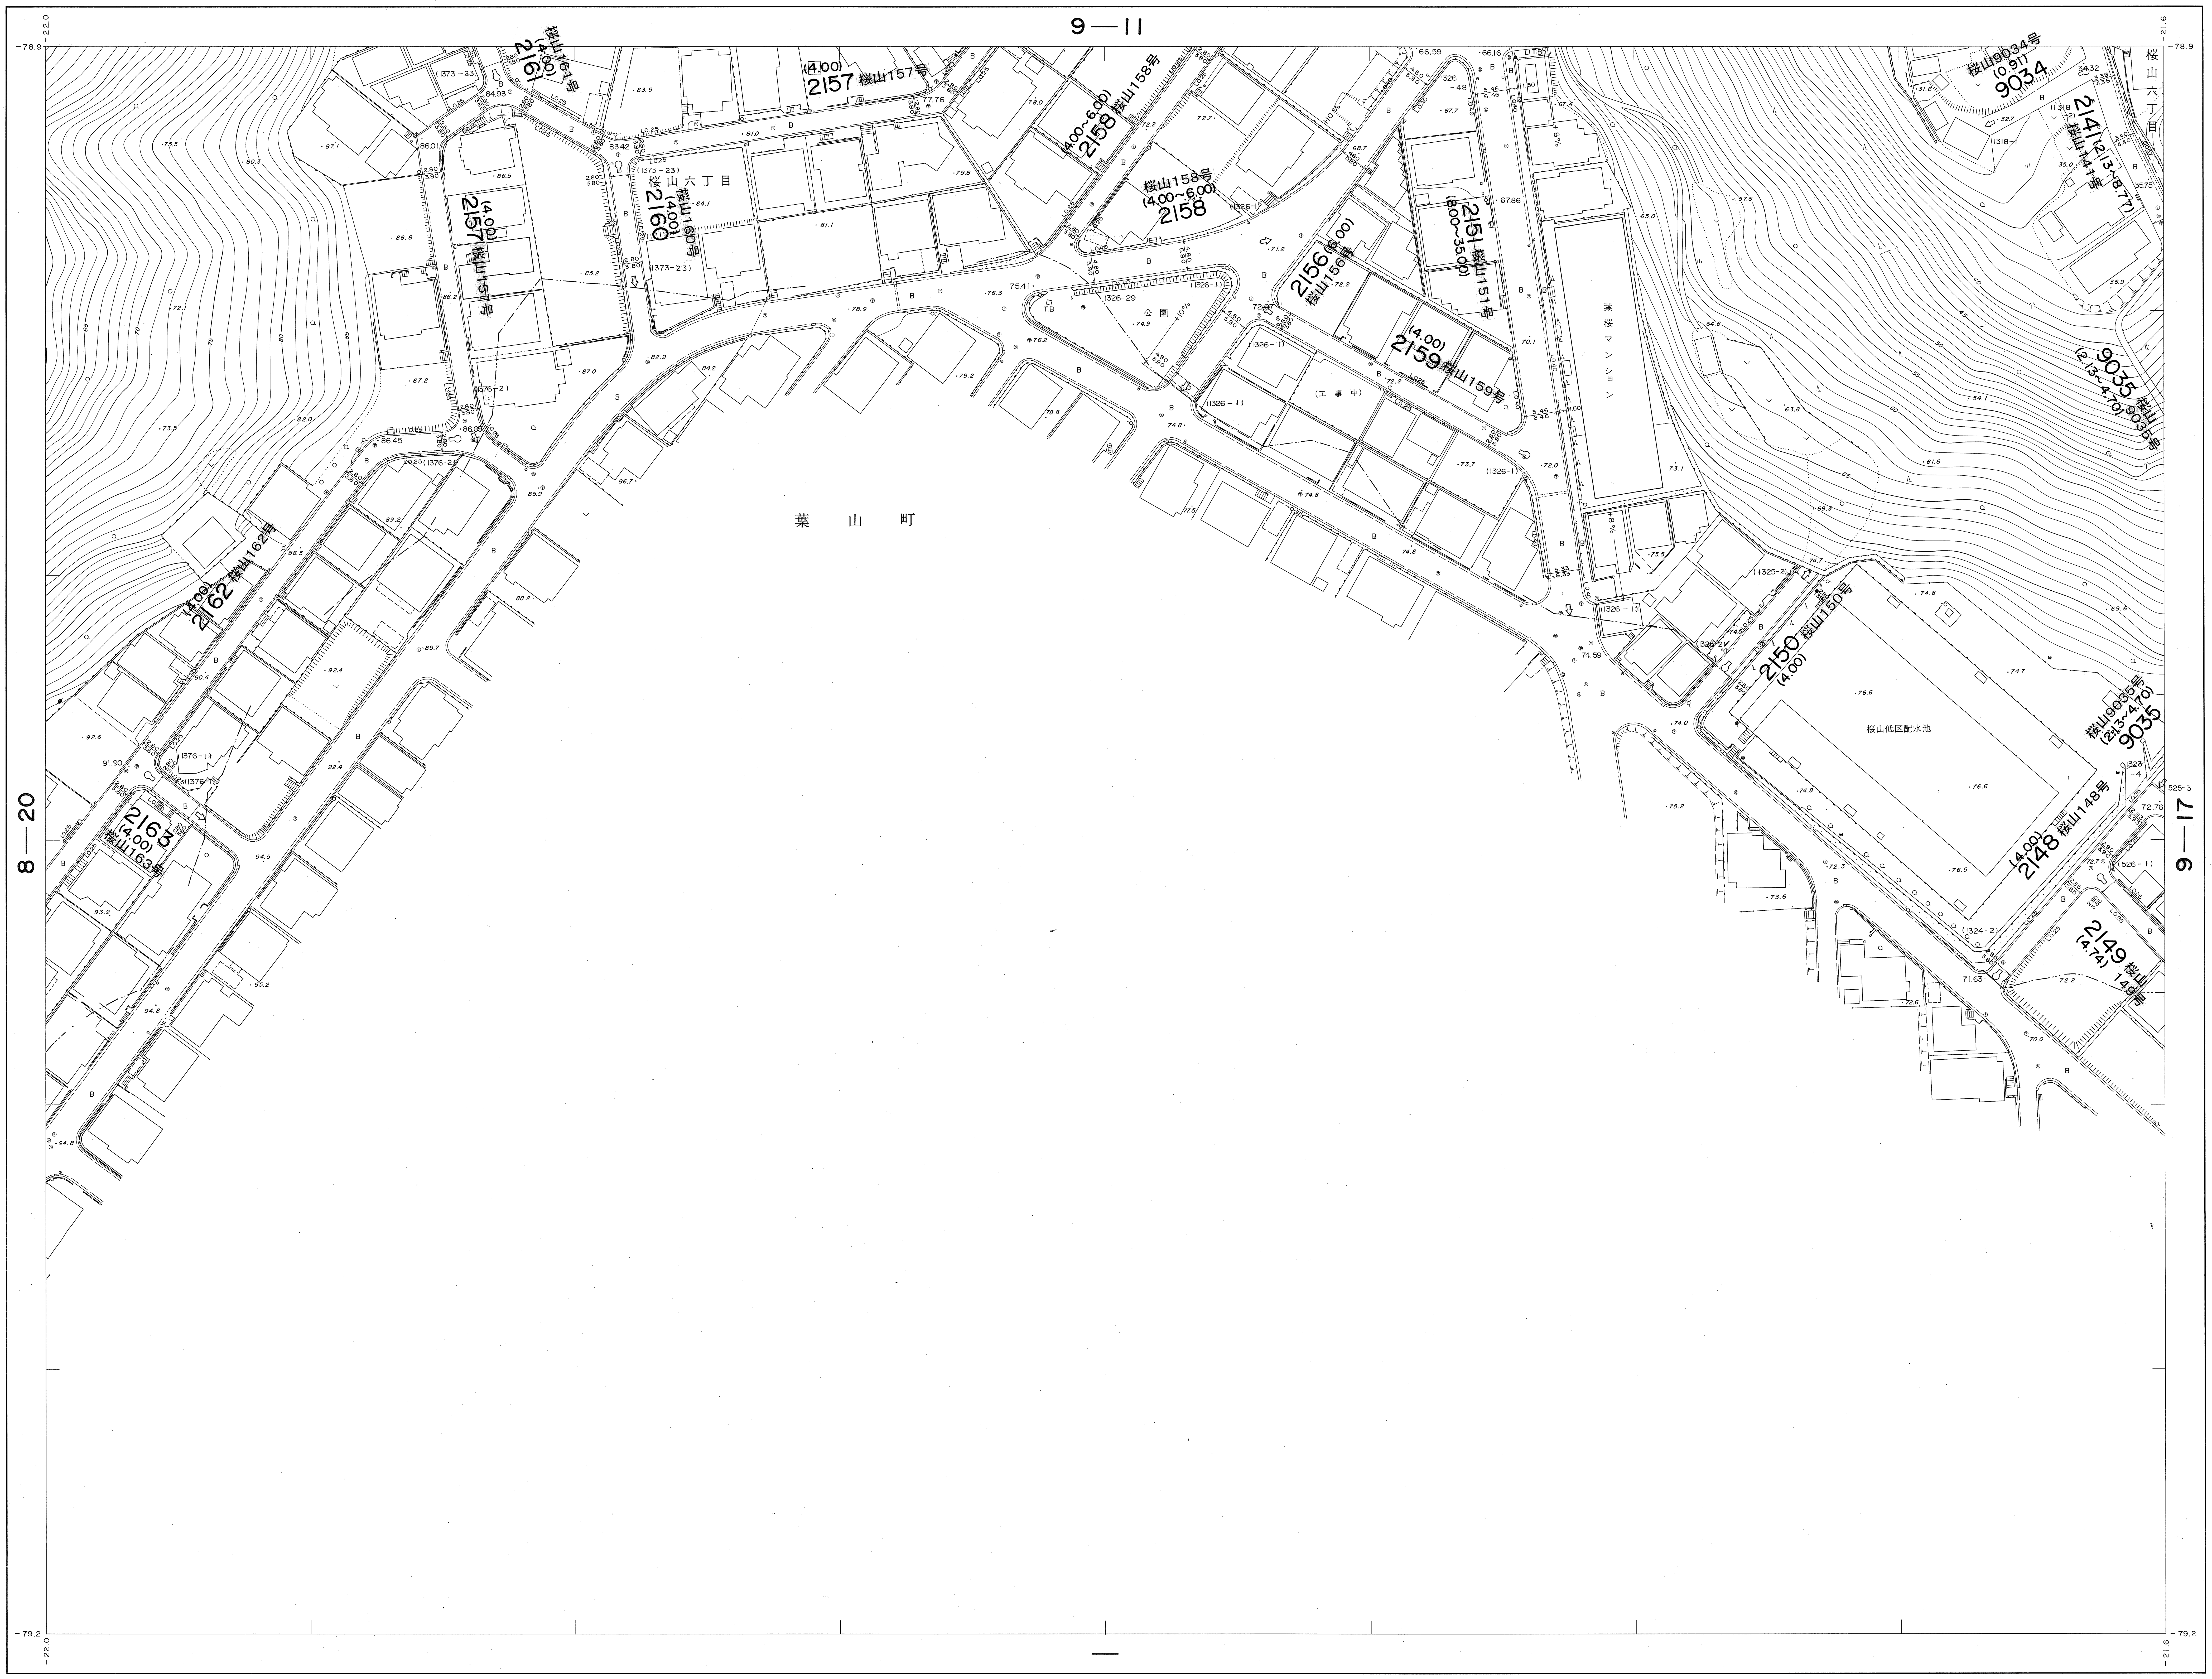
9—11
8—20
9—17
葉山町
桜山六丁目
桜山低区配水池
桜マンション
公園
2157 桜山157号 (4.00)
2161 桜山161号 (4.00)
2160 桜山160号 (4.00)
2158 桜山158号 (4.00~6.00)
2151 桜山151号 (8.00~35.00)
2156 桜山156号 (6.00)
2159 桜山159号 (4.00)
2162 桜山162号 (4.00)
2163 桜山163号 (4.00)
2150 桜山150号 (4.00)
2148 桜山148号 (4.00)
2149 桜山149号 (4.74)
9034 桜山9034号 (0.91)
2141 桜山141号 (2.13~8.77)
9035 桜山9035号 (2.13~4.70)
−78.9
−79.2
−22.0
−21.6

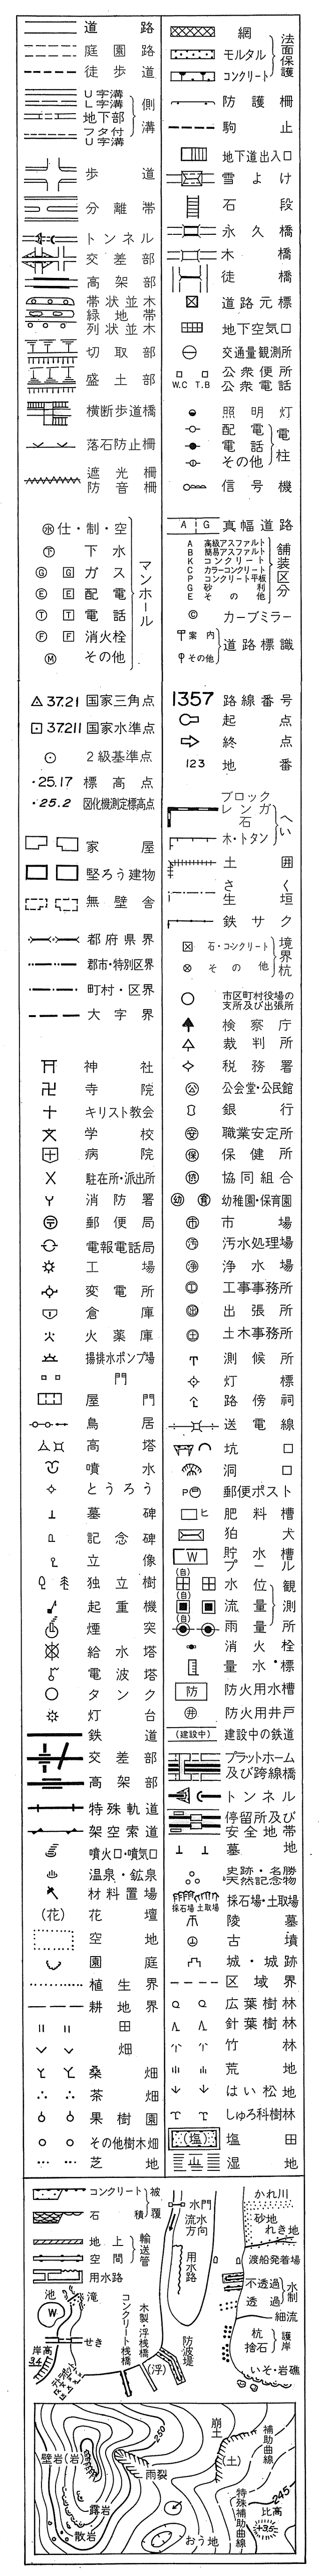

昭和六十一年十月三十一日調製

国際航業株式会社調製

逗子市

撮影　昭和60年6月
測図　昭和61年7月 ステレオプロッターA8
現調　昭和61年9月
補正　昭和　年　月
補正　平成8年3月28日
補正　平成11年3月25日

座標系　第IX系
等高線間隔　1m

1:500

0 10 20 30 40 50 100m

この測量成果は、建設省国土地理院長の承認を得て、同院所管の測量標及び測量成果を使用して調製したものである。
（承認番号）昭60．関公第156号

9-16