10-13

逗子市道路台帳平面図

平成十七年一月

10-7	10-8	
10-12	10-13	
10-17	10-18	

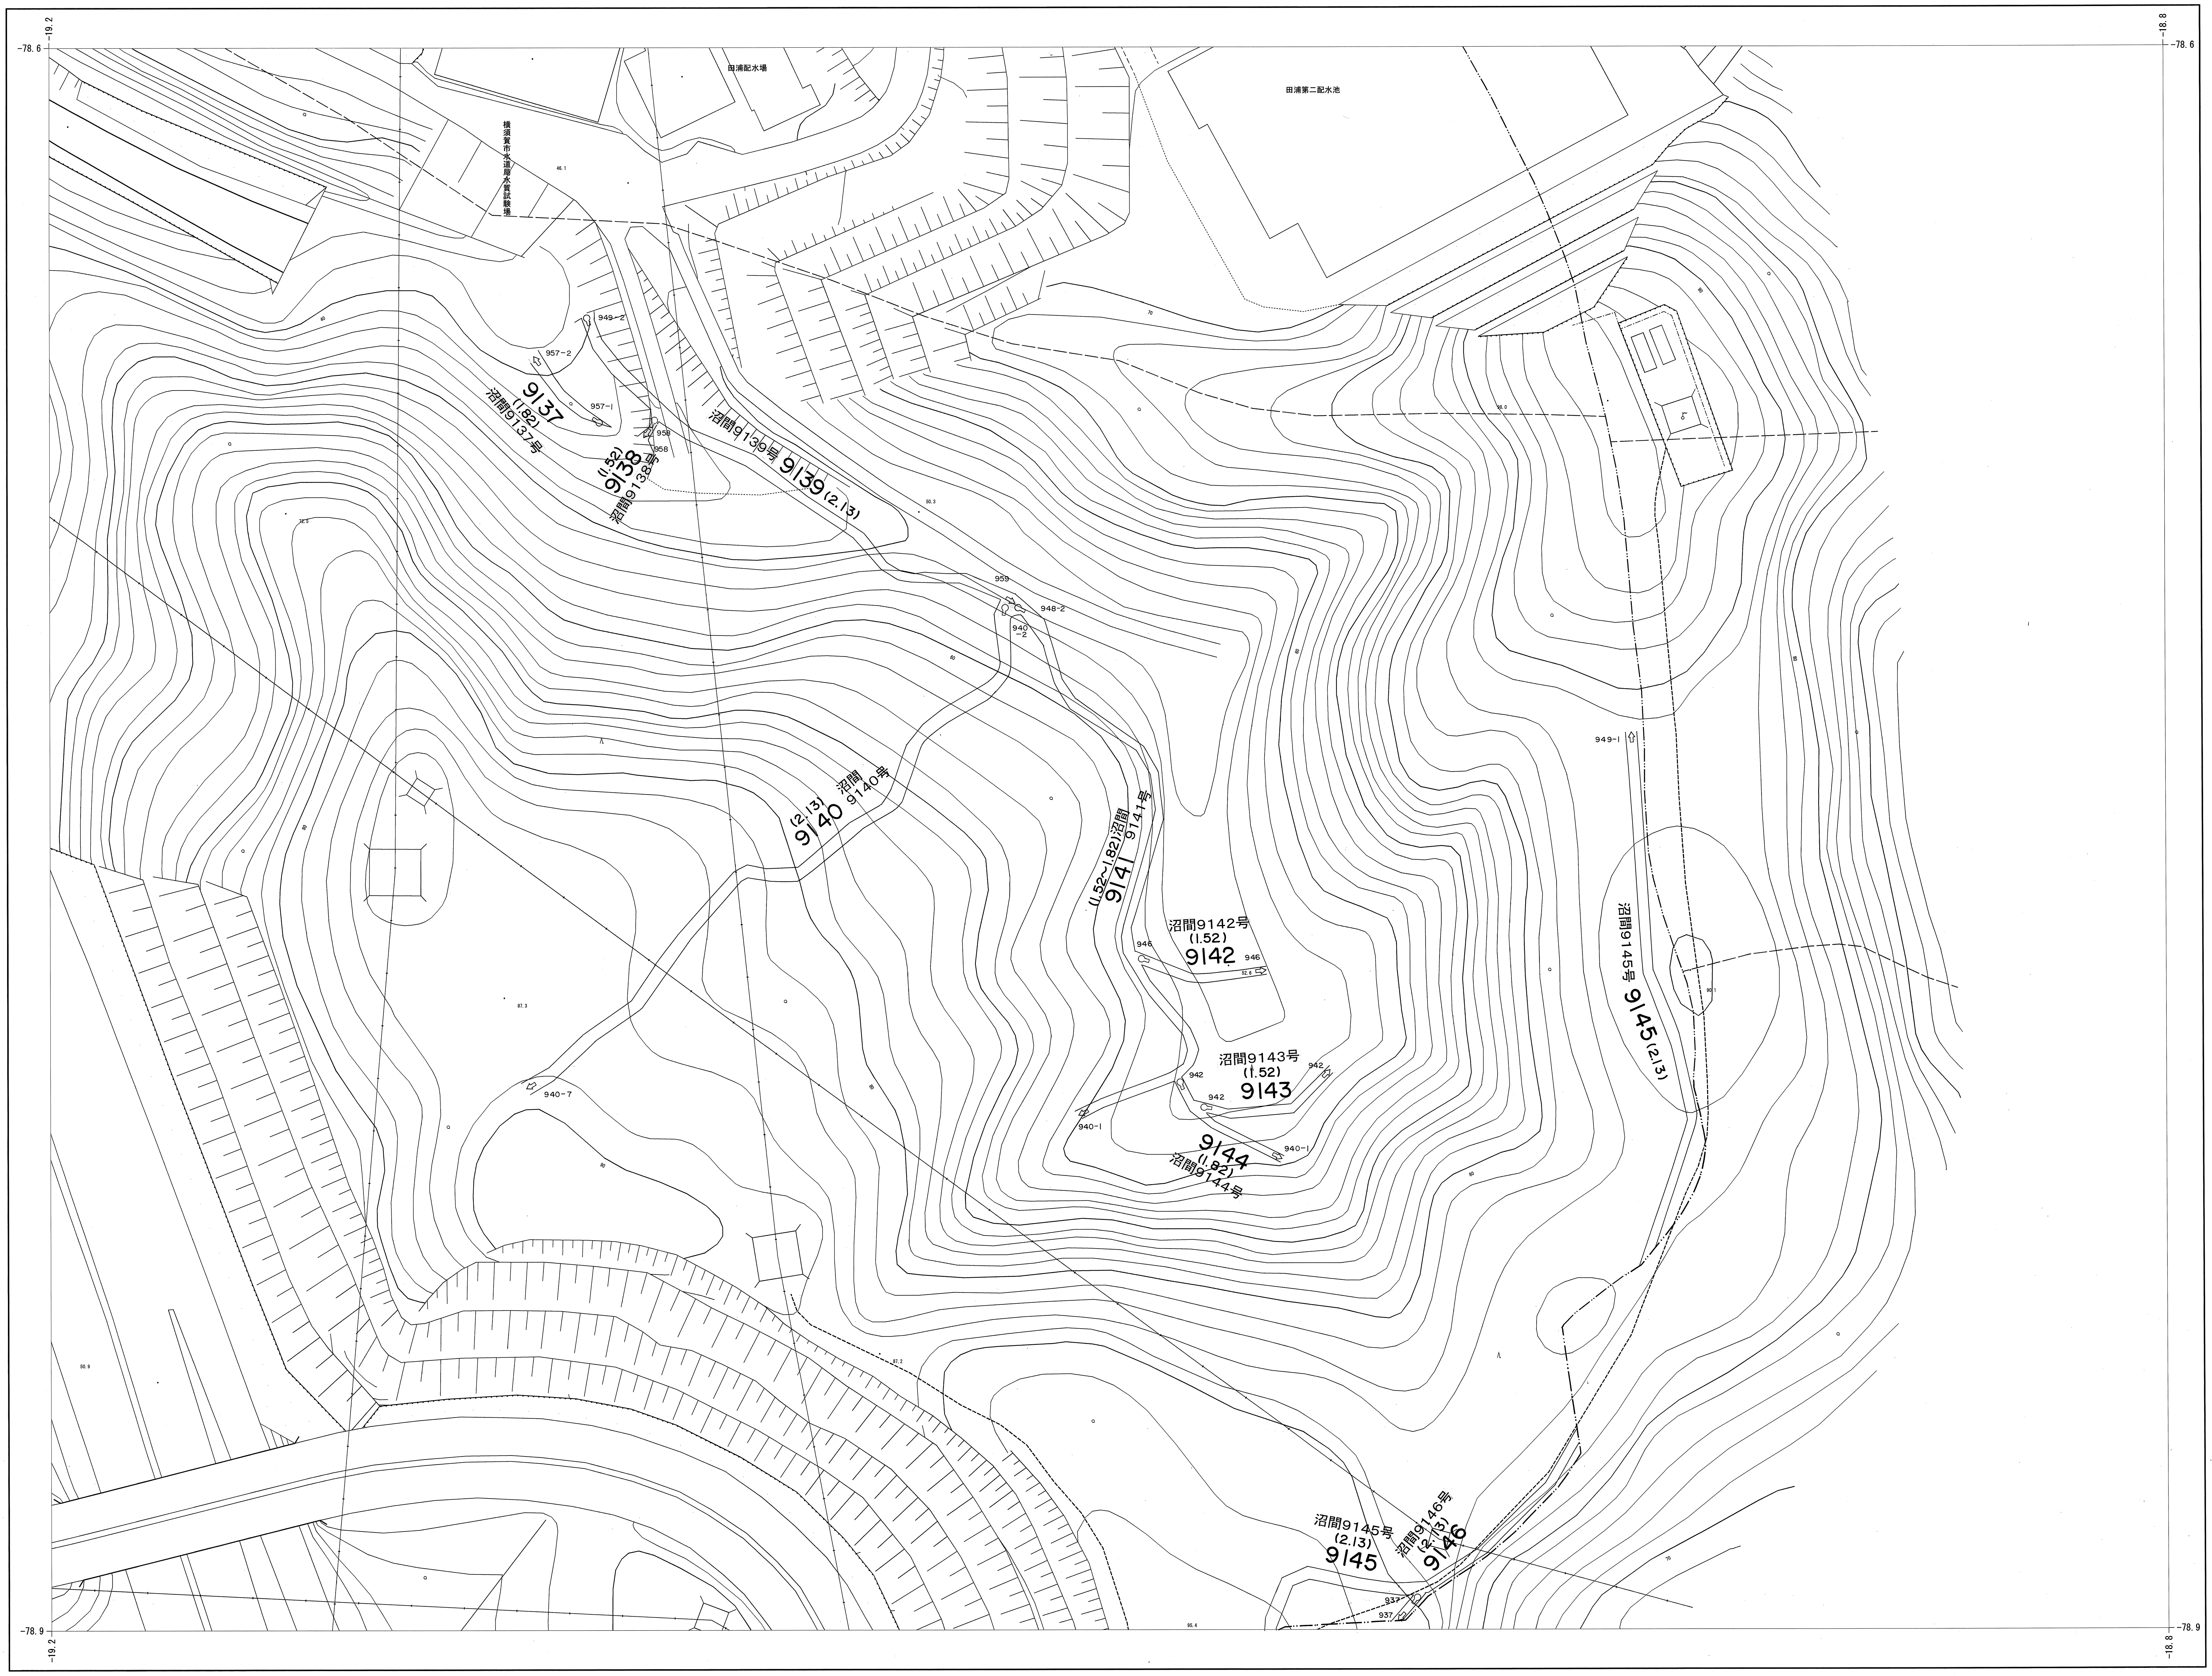
-19.2
-78.6
-18.8
-78.6
田浦配水場
田浦第二配水池
横須賀市水道局水質試験場
46.1
949-2
957-2
957-1
9137
(1.82)
沼間9137号
958
958
(1.52)
9138
沼間9138号
沼間9139号
9139(2.13)
50.3
70
959
948-2
940-2
(2.13)
9140
沼間
9140号
沼間
9141号
(1.52~1.82)
9141
沼間9142号
(1.52)
9142
946
946
940-7
沼間9143号
(1.52)
9143
942
942
942
940-1
940-1
9144
(1.82)
沼間9144号
949-1
沼間9145号
9145(2.13)
沼間9145号
(2.13)
9145
沼間9146号
(2.13)
9146
937
937
-78.9
-19.2
-78.9
-18.8

U 字 溝
L 字 溝
地 下 部
フタ付U字溝
側溝

U0.50 側溝内寸
0.30 側溝外寸

駐 駐車場
© カーブミラー
配電
電話
有線
電柱

簡易塀
鉄柵
生垣
防護柵

ごみ集積所

A | G 真幅道路

A	高級アスファルト	舗装区分
B	簡易アスファルト	
K	コンクリート	
C	カラーコンクリート	
P	コンクリート平板	
G	砂利	
E	その他	

1357 路線番号
起点
⇨ 終点

㊌	上水	マンホール
㊣	止水弁	
㊦	下水	
Ⓖ	ガス	
Ⓔ	配電	
Ⓣ	電話	
Ⓕ	消火栓	
Ⓜ	その他	
制	制水弁	
空	空気弁	

123 地番
郡市界
字界

逗子市

国際航業株式会社

撮影　平成１４年１２月（地形）

1:500

0m 25m 50m 100m

「この図面は、1/2,500データから1/500に拡大作成したものである。」

10-13