10－17

逗子市道路台帳図

昭和六十一年十月三十一日調製

国際航業株式会社調製

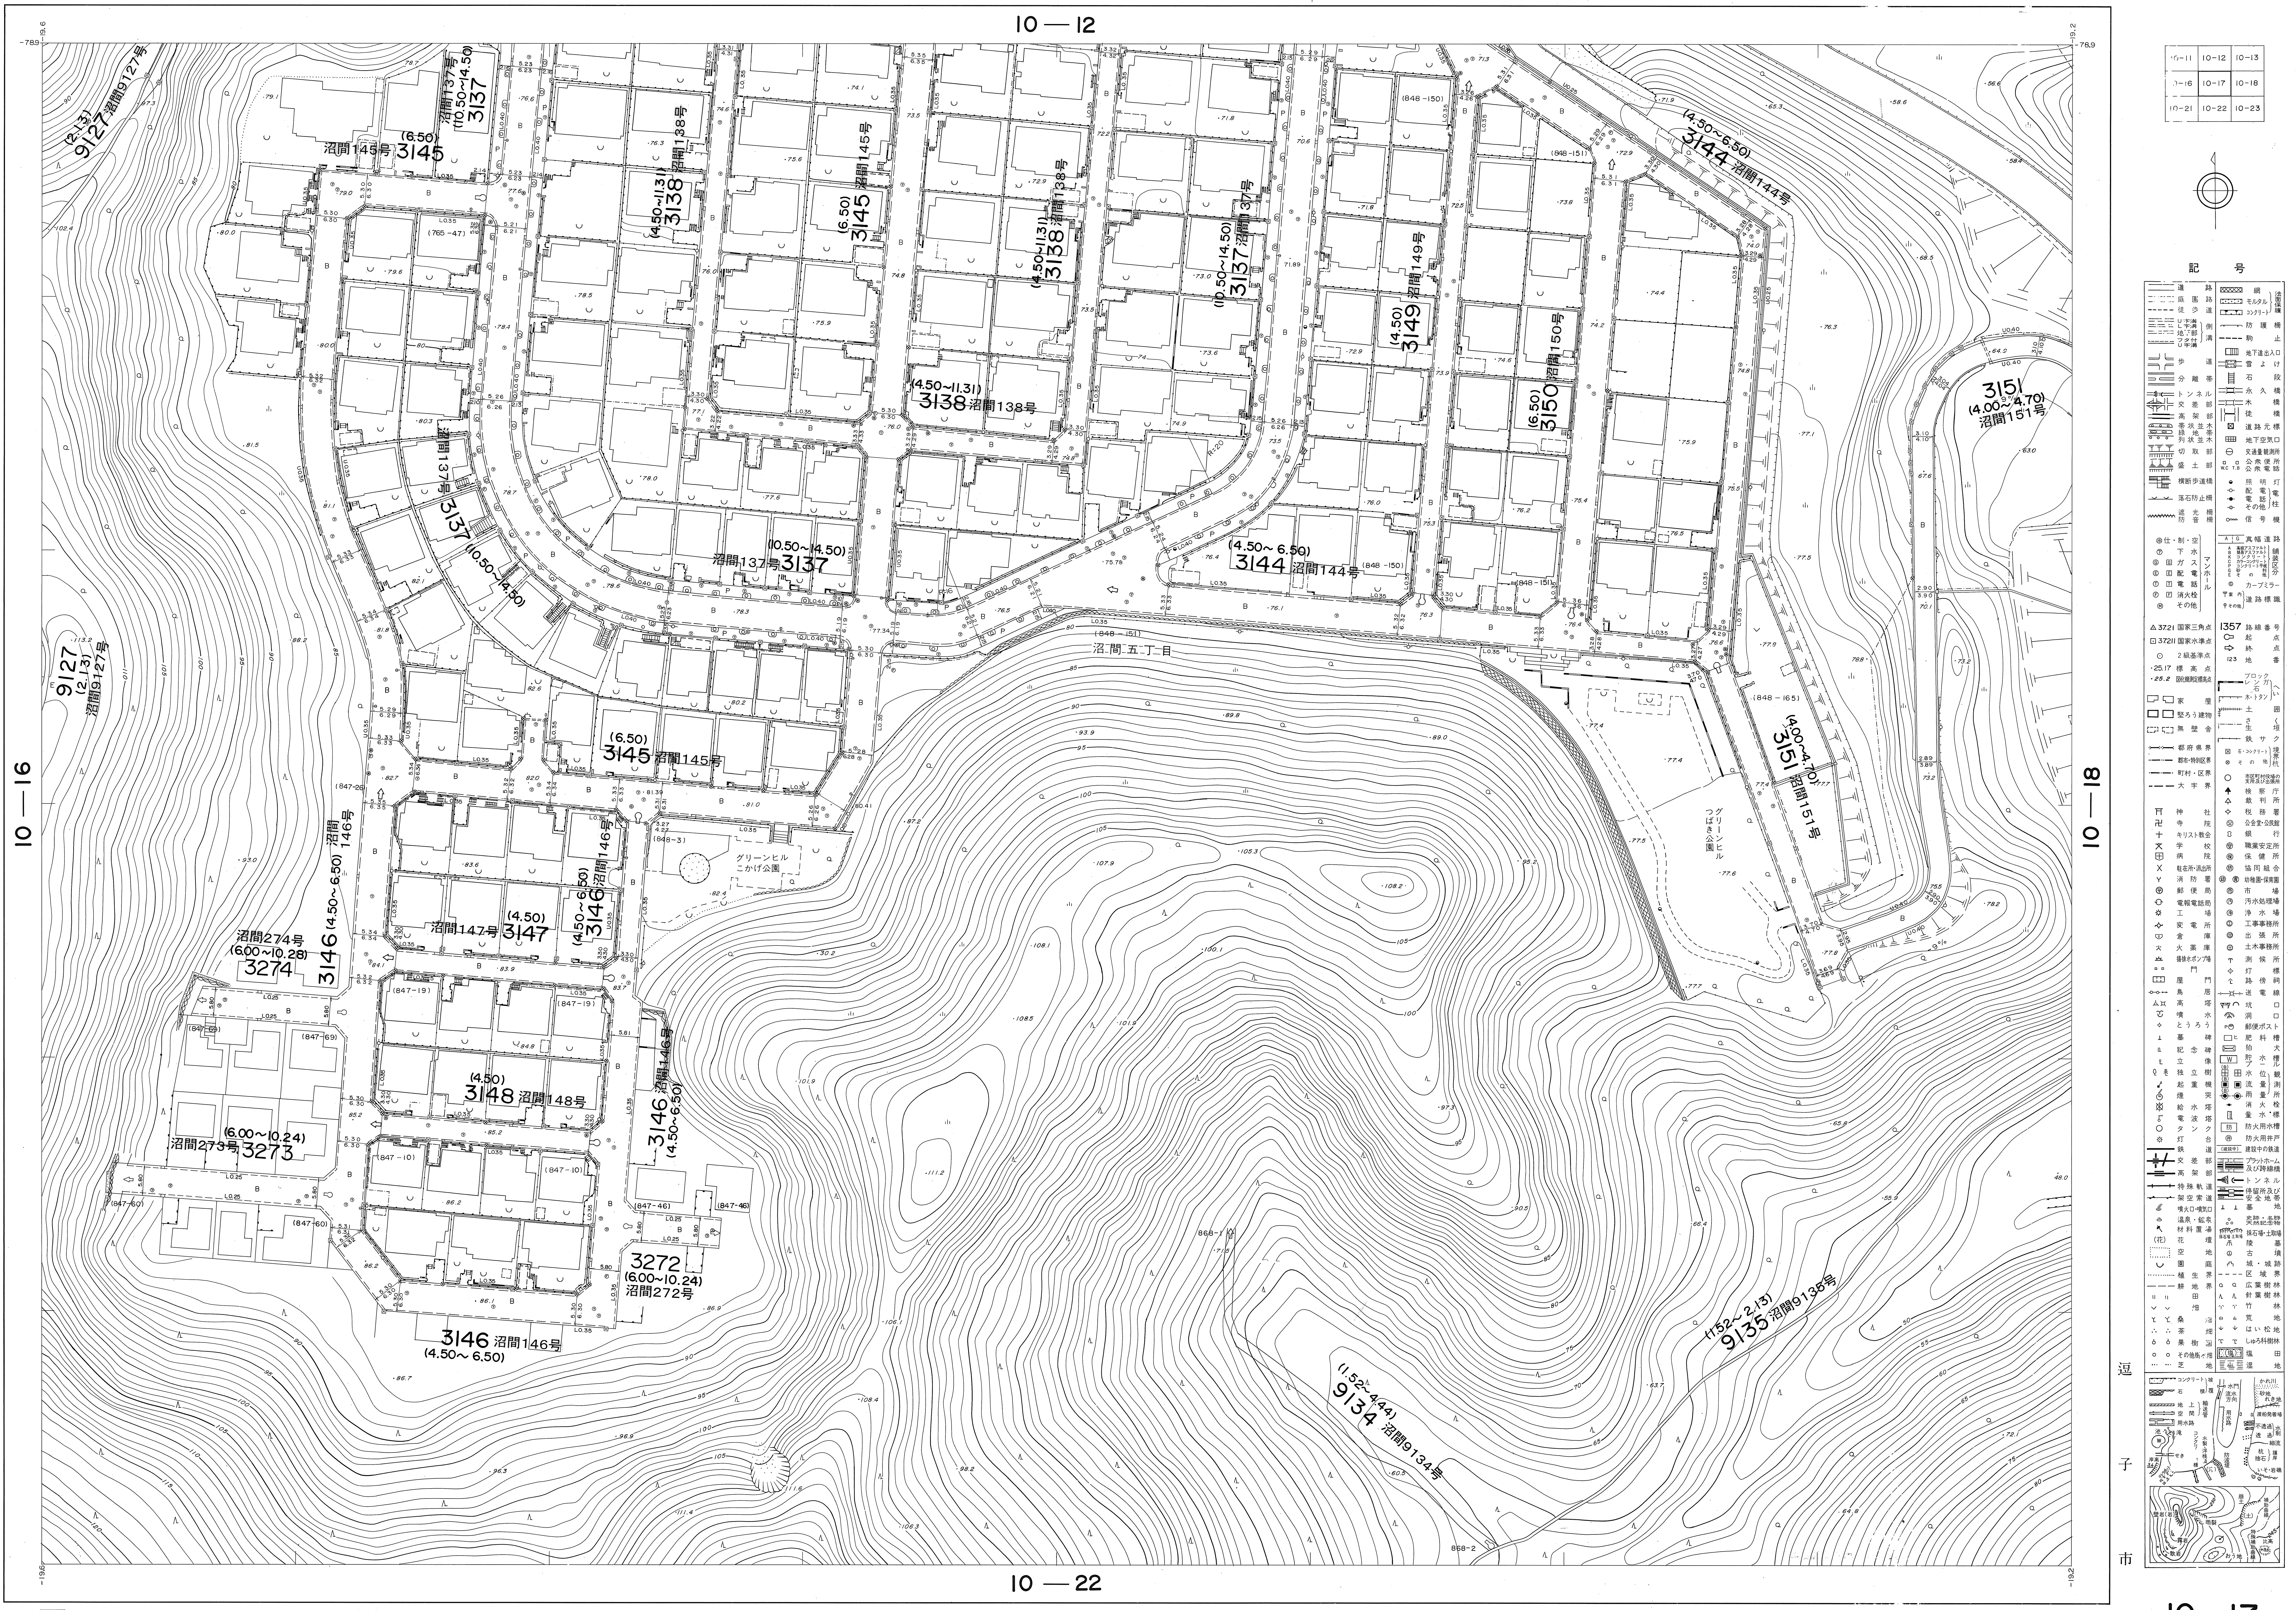
10—12
10—16
10—18
10—22
沼間145号 3145 (6.50)
3137 沼間137号 (10.50～14.50)
3138 沼間138号 (4.50～11.31)
3145 沼間145号 (6.50)
3137 沼間137号 (10.50～14.50)
3149 沼間149号 (4.50)
3150 沼間150号 (6.50)
3144 沼間144号 (4.50～6.50)
3151 沼間151号 (4.00～4.70)
9127 沼間9127号 (2.13)
3146 沼間146号 (4.50～6.50)
3147 沼間147号 (4.50)
3148 沼間148号 (4.50)
3274 沼間274号 (6.00～10.28)
3273 沼間273号 (6.00～10.24)
3272 沼間272号 (6.00～10.24)
9134 沼間9134号 (1.52～4.44)
9135 沼間9135号 (1.52～2.13)
沼間五丁目
グリーンヒル こかげ公園
グリーンヒル つばき公園
記号
逗子市

1:500

撮　影　昭和60年６月
測　図　昭和61年７月 ステレオプロッターA８
現　調　昭和61年９月
補　正　昭和　年　月
補　正　平成11年３月25日
補　正　平成13年３月23日
補　正　平成22年３月29日
補　正　平成26年３月31日

座　標　系　第Ⅸ系
等高線間隔　１ｍ

この測量成果は、建設省国土地理院長の承認を得て、同院所管の測量標及び測量成果を使用して調製したものである。
（承認番号）昭60．関公第156号

10－17