逗子市道路台帳図

昭和六十一年九月調製

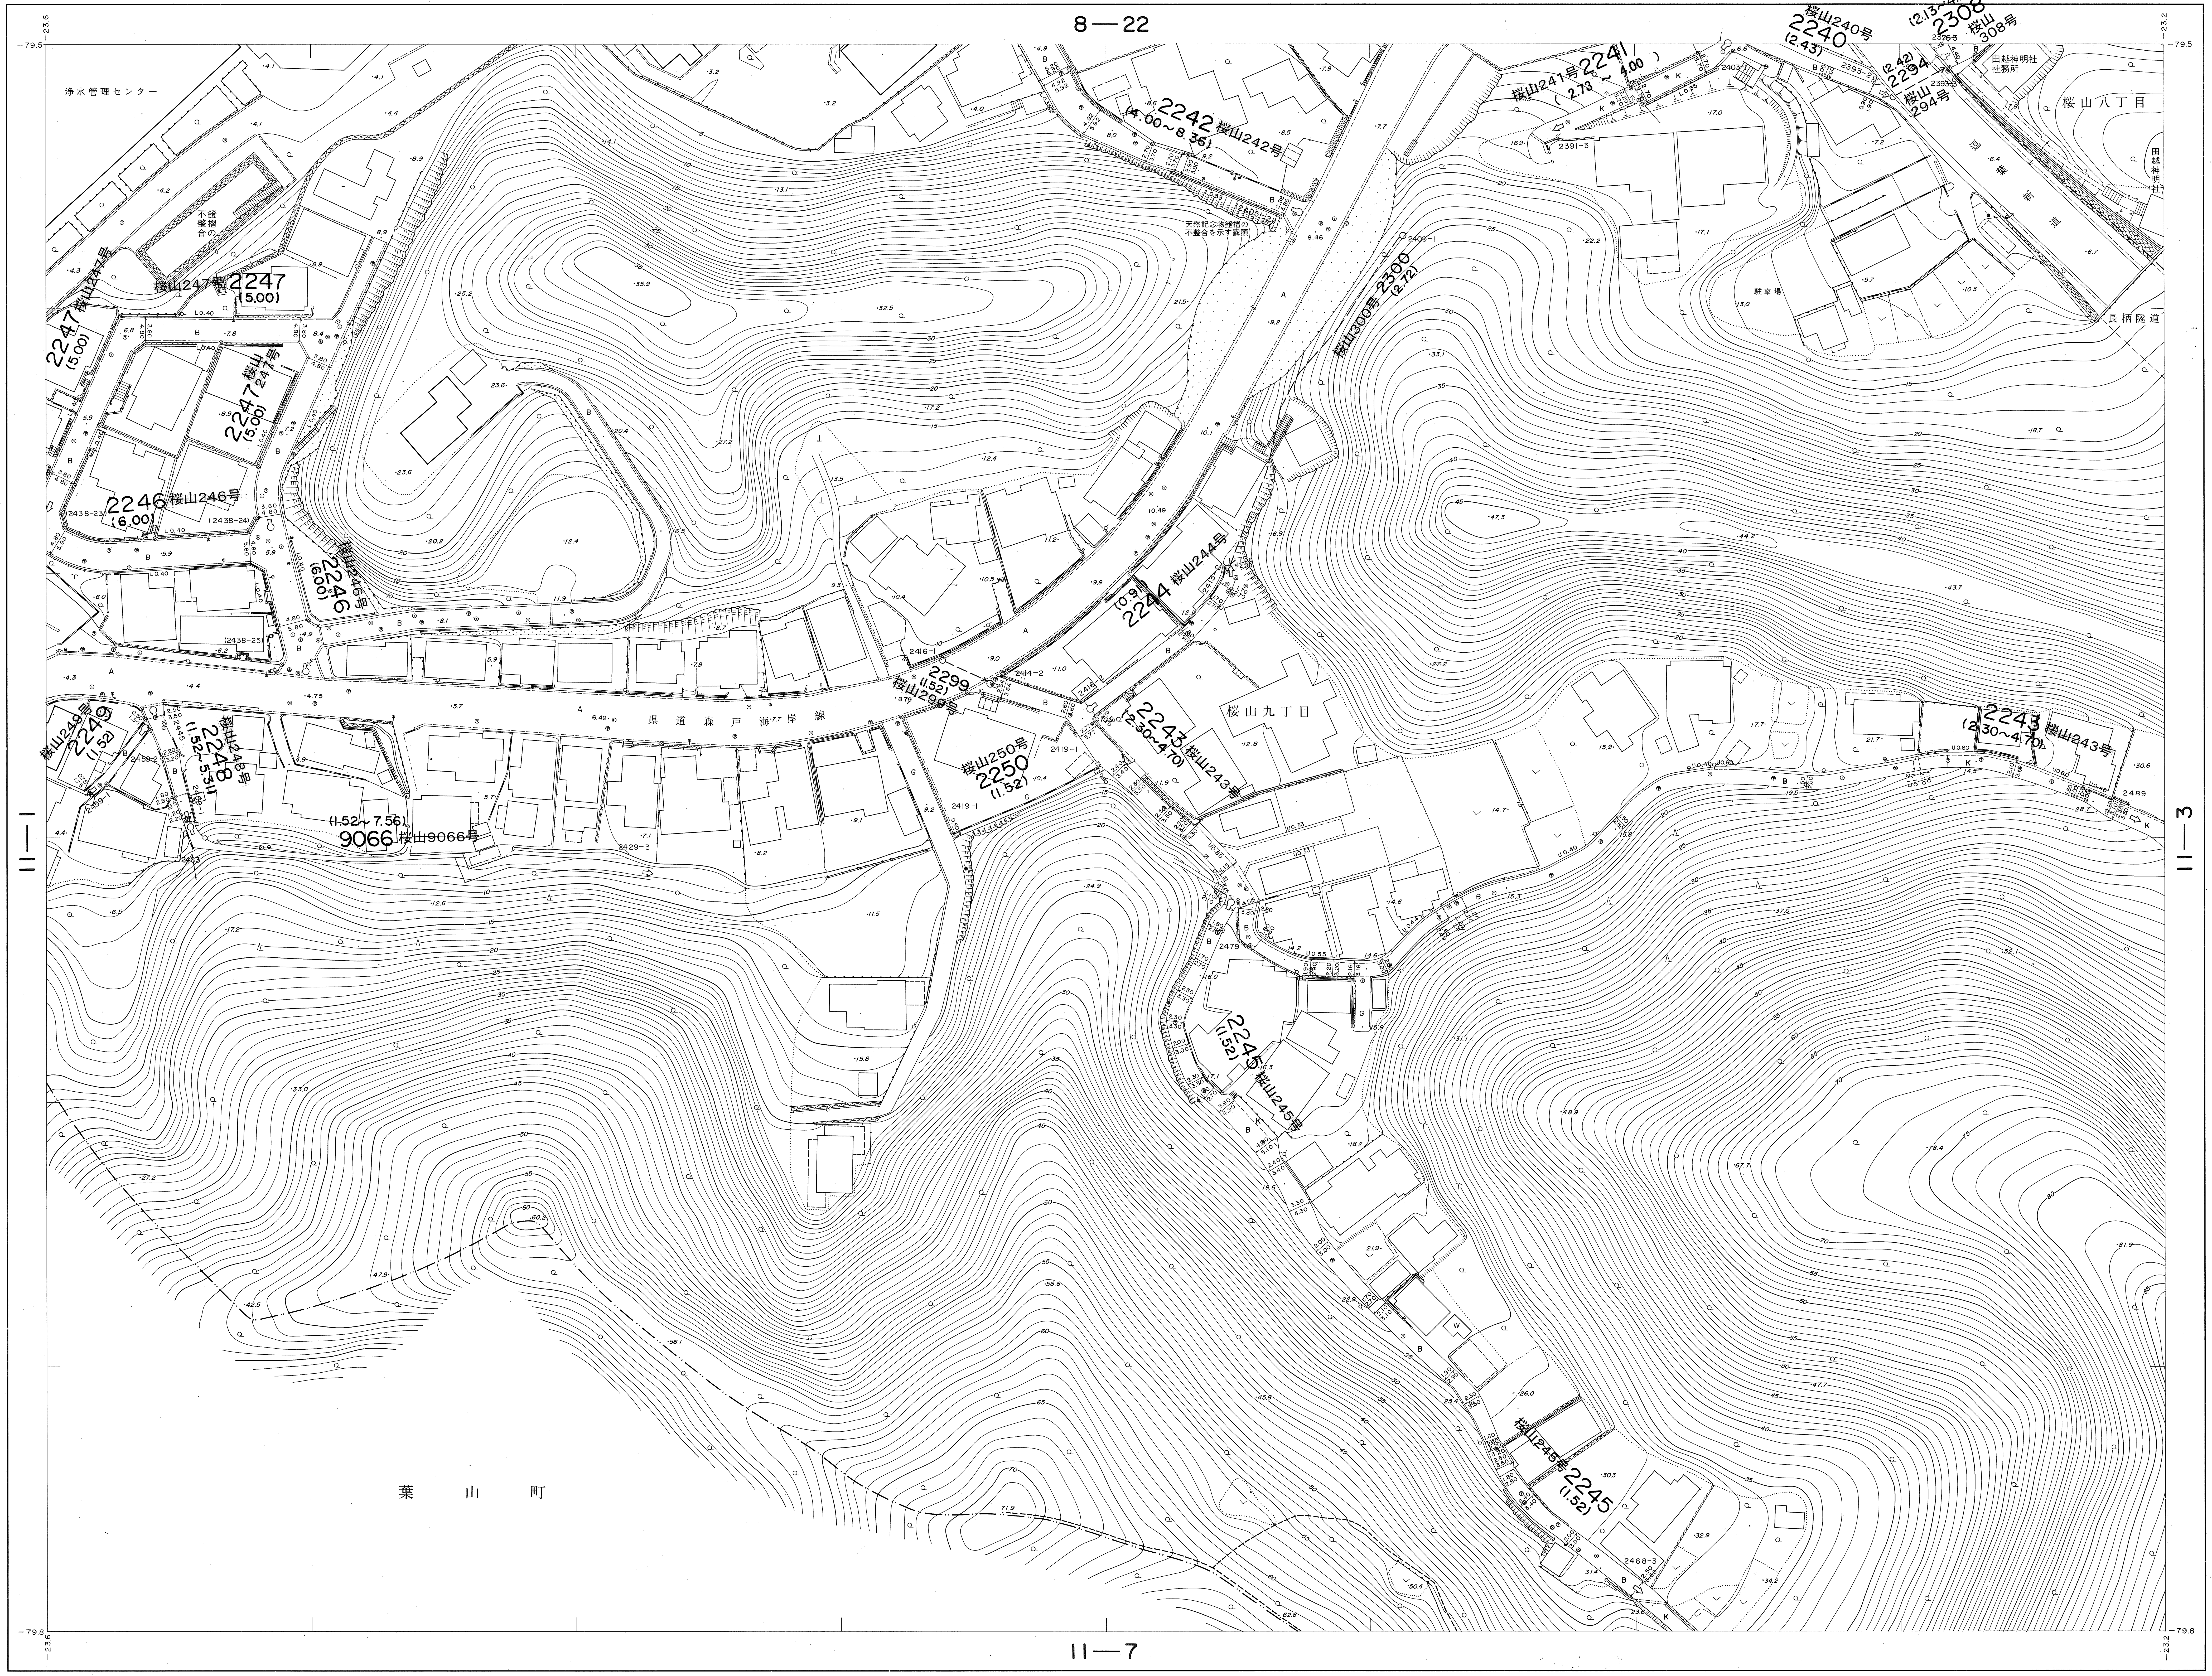
8—22
11—1
11—3
11—7
浄水管理センター
鐙摺の不整合
天然記念物鐙摺の不整合を示す露頭
桜山247号 2247 (5.00)
2247 (5.00) 桜山247号
2246 桜山246号 (6.00)
桜山246号 2246 (6.00)
2242 (4.00~8.36) 桜山242号
桜山241号 2241 (2.73 ~ 4.00)
桜山240号 2240 (2.43)
(2.13~4.74) 2308 桜山308号
(2.42) 2294 桜山294号
田越神明社社務所
田越神明社
桜山八丁目
逗葉新道
長柄隧道
駐車場
桜山300号 2300 (2.72)
桜山244号 2244 (0.91)
2299 (1.52) 桜山299号
県道森戸海岸線
桜山九丁目
2243 (2.30~4.70) 桜山243号
桜山250号 2250 (1.52)
桜山249号 2249 (1.52)
桜山248号 2248 (1.52~5.34)
(1.52~7.56) 9066 桜山9066号
2245 (1.52) 桜山245号
桜山245号 2245 (1.52)
葉山町
−79.5
−79.8
−23.6
−23.2

8-21	8-22	8-23
11-1	11-2	11-3
	11-7	11-8

記号

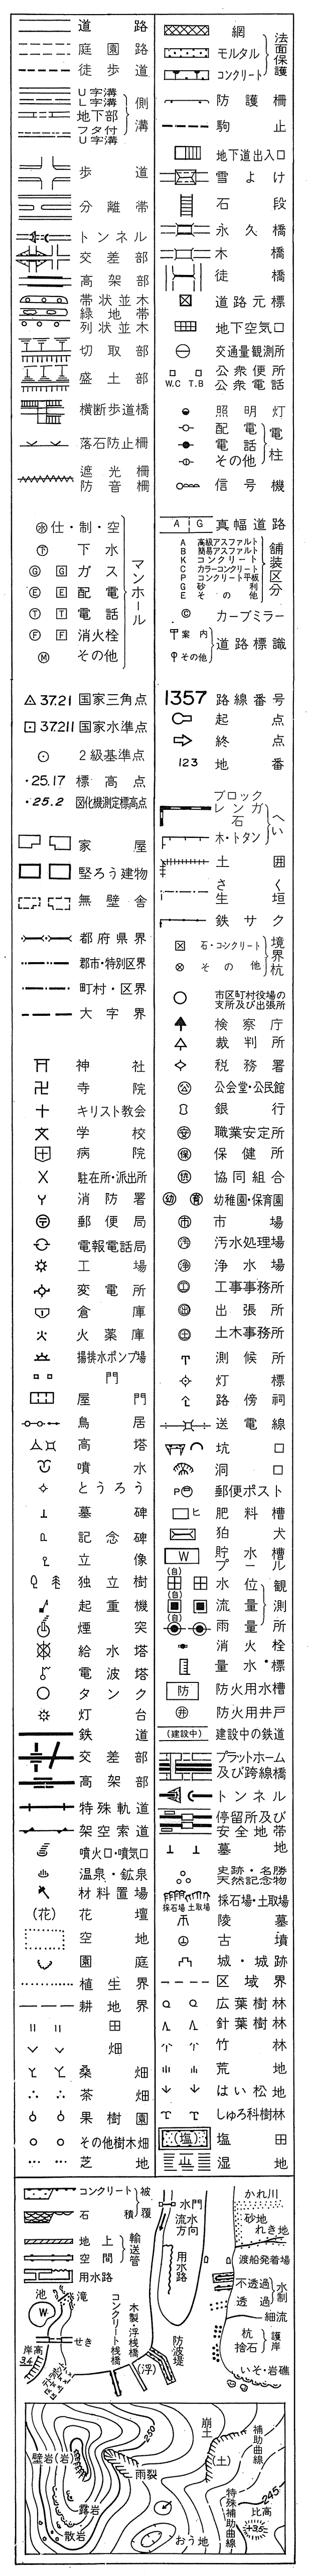
道路
庭園路
徒歩道
U字溝
L字溝
地下部
フタ付U字溝
側溝
歩道
分離帯
トンネル
交差部
高架部
帯状並木
緑地帯
列状並木
切取部
盛土部
横断歩道橋
落石防止柵
遮光柵
防音柵
網
モルタル
コンクリート
法面保護
防護柵
駒止
地下道出入口
雪よけ
石段
永久橋
木橋
徒橋
道路元標
地下空気口
交通量観測所
公衆便所
公衆電話
照明灯
配電
電話
その他
電柱
信号機
仕・制・空
下水
ガス
配電
電話
消火栓
その他
マンホール
真幅道路
高級アスファルト
簡易アスファルト
コンクリート
カラーコンクリート
コンクリート平板
砂利
その他
舗装区分
カーブミラー
案内
その他
道路標識
37.21 国家三角点
37.211 国家水準点
2級基準点
25.17 標高点
25.2 図化機測定標高点
1357 路線番号
起点
終点
123 地番
家屋
堅ろう建物
無壁舎
ブロック
レンガ
石
木・トタン
土
生垣
鉄サク
へい
囲
都府県界
郡市・特別区界
町村・区界
大字界
石・コンクリート
その他
境界杭
市区町村役場の支所及び出張所
検察庁
裁判所
税務署
神社
寺院
キリスト教会
学校
病院
駐在所・派出所
消防署
郵便局
電報電話局
工場
変電所
倉庫
火薬庫
揚排水ポンプ場
門
屋門
鳥居
高塔
噴水
とうろう
墓碑
記念碑
立像
独立樹
起重機
煙突
給水塔
電波塔
タンク
灯台
公会堂・公民館
銀行
職業安定所
保健所
協同組合
幼稚園・保育園
市場
汚水処理場
浄水場
工事事務所
出張所
土木事務所
測候所
灯標
路傍祠
送電線
坑口
洞口
郵便ポスト
肥料槽
狛犬
貯水槽
プール
水位観測所
流量観測所
雨量観測所
消火栓
量水標
防火用水槽
防火用井戸
鉄道
交差部
高架部
特殊軌道
架空索道
建設中の鉄道
プラットホーム及び跨線橋
トンネル
停留所及び安全地帯
噴火口・噴気口
温泉・鉱泉
材料置場
(花) 花壇
空地
園庭
植生界
耕地界
田
畑
桑畑
茶畑
果樹園
その他樹木畑
芝地
墓地
史跡・名勝・天然記念物
採石場・土取場
陵墓
古墳
城・城跡
区域界
広葉樹林
針葉樹林
竹林
荒地
はい松地
しゅろ科樹林
塩田
湿地
コンクリート
石積
被覆
地上
空間
輸送管
用水路
池
滝
水門
流水方向
用水路
木製
コンクリート
浮桟橋
桟橋
防波堤
(浮)
岸高
せき
かれ川
砂地
れき地
渡船発着場
不透過
透過
水制
細流
杭
捨石
護岸
いそ・岩礁
壁岩(岩)
雨裂
露岩
散岩
崖(土)
(土)
補助曲線
特殊補助曲線
比高
おう地

逗子市

国際航業株式会社調製

撮影 昭和60年6月
測図 昭和61年7月 ステレオプロッターA8
現調 昭和61年9月
補正 平成10年3月17日
補正 平成12年3月24日
補正 平成14年3月22日
補正 平成15年3月20日
補正 平成28年3月31日

座標系 第Ⅸ系
等高線間隔 1m

1:500

0 10 20 30 40 50 100m

この測量成果は、建設省国土地理院長の承認を得て、同院所管の測量標及び測量成果を使用して調製したものである。
（承認番号）昭60、関公第156号