13-2

逗子市道路台帳平面図

平成十七年一月

10-21	10-22	10-23
13-1	13-2	13-3
13-6	13-7	13-8

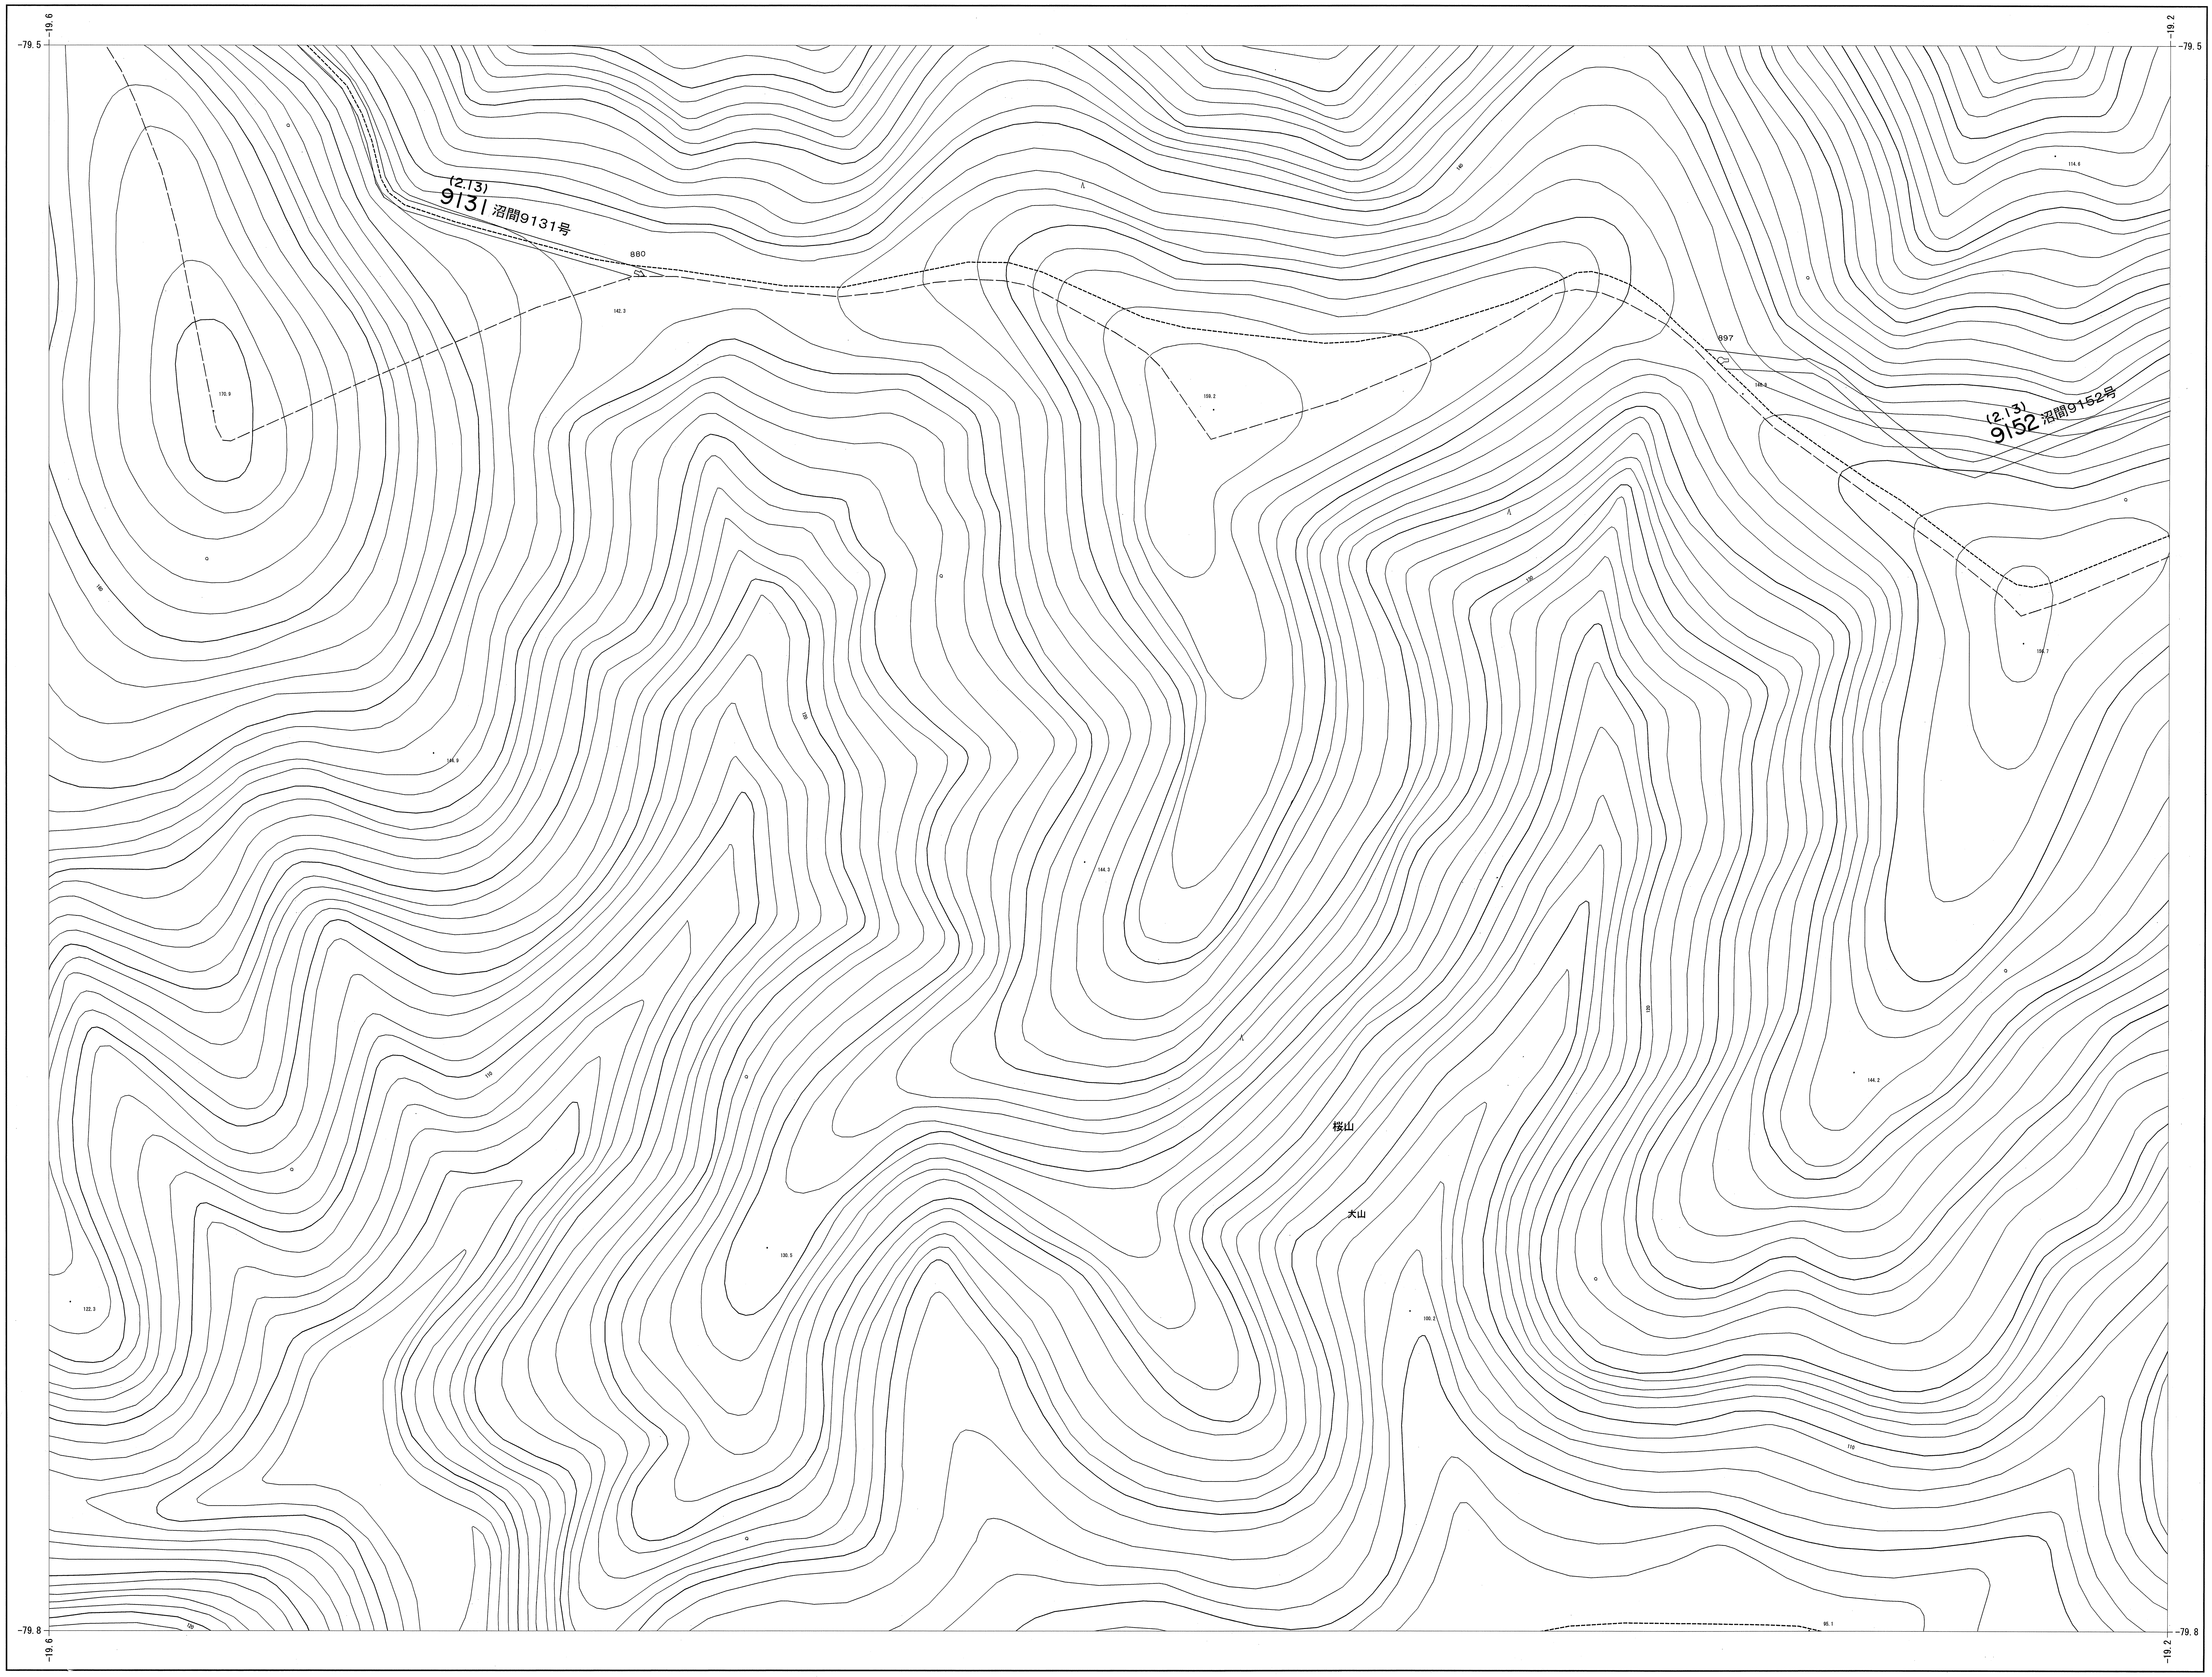
-19.6
-79.5
-19.2
-79.5
(2.13)
9131 沼間9131号
880
897
(2.13)
9152 沼間9152号
桜山
大山
95.1
-79.8
-19.6
-79.8
-19.2

═══	U字溝	側溝
═ ═ ═	L字溝	
═╤═╤═	地下部	
- - - -	フタ付U字溝	
U0.50	側溝内寸	
0.30	側溝外寸	
㊟	駐車場	
©	カーブミラー	
-○-	配電	電柱
-●-	電話	
-⦶-	有線	
┬─┬	簡易塀	
─×─×─	鉄柵	
·~·~	生垣	
·······	防護柵	
▭	ごみ集積所	
A G	真幅道路	
A	高級アスファルト	舗装区分
B	簡易アスファルト	
K	コンクリート	
C	カラーコンクリート	
P	コンクリート平板	
G	砂利	
E	その他	
1357	路線番号	
⊂	起点	
⇨	終点	
㊌	上水	マンホール
㊣	止水弁	
㊦	下水	
Ⓖ	ガス	
Ⓔ	配電	
Ⓣ	電話	
Ⓕ	消火栓	
Ⓜ	その他	
㊓	制水弁	
㊡	空気弁	
123	地番	
··─··─	郡市界	
─ ─ ─	字界	

国際航業株式会社

逗子市

「この図面は、1/2,500データから1/500に拡大作成したものである。」

13-2

撮影　平成１４年１２月（地形）

1:500

0m　25m　50m　100m