5-18

逗子市道路台帳図

昭和六十一年十月三十一日調製

5－12	5－13	5－14
5－17	5－18	5－19
5－22	5－23	5－24

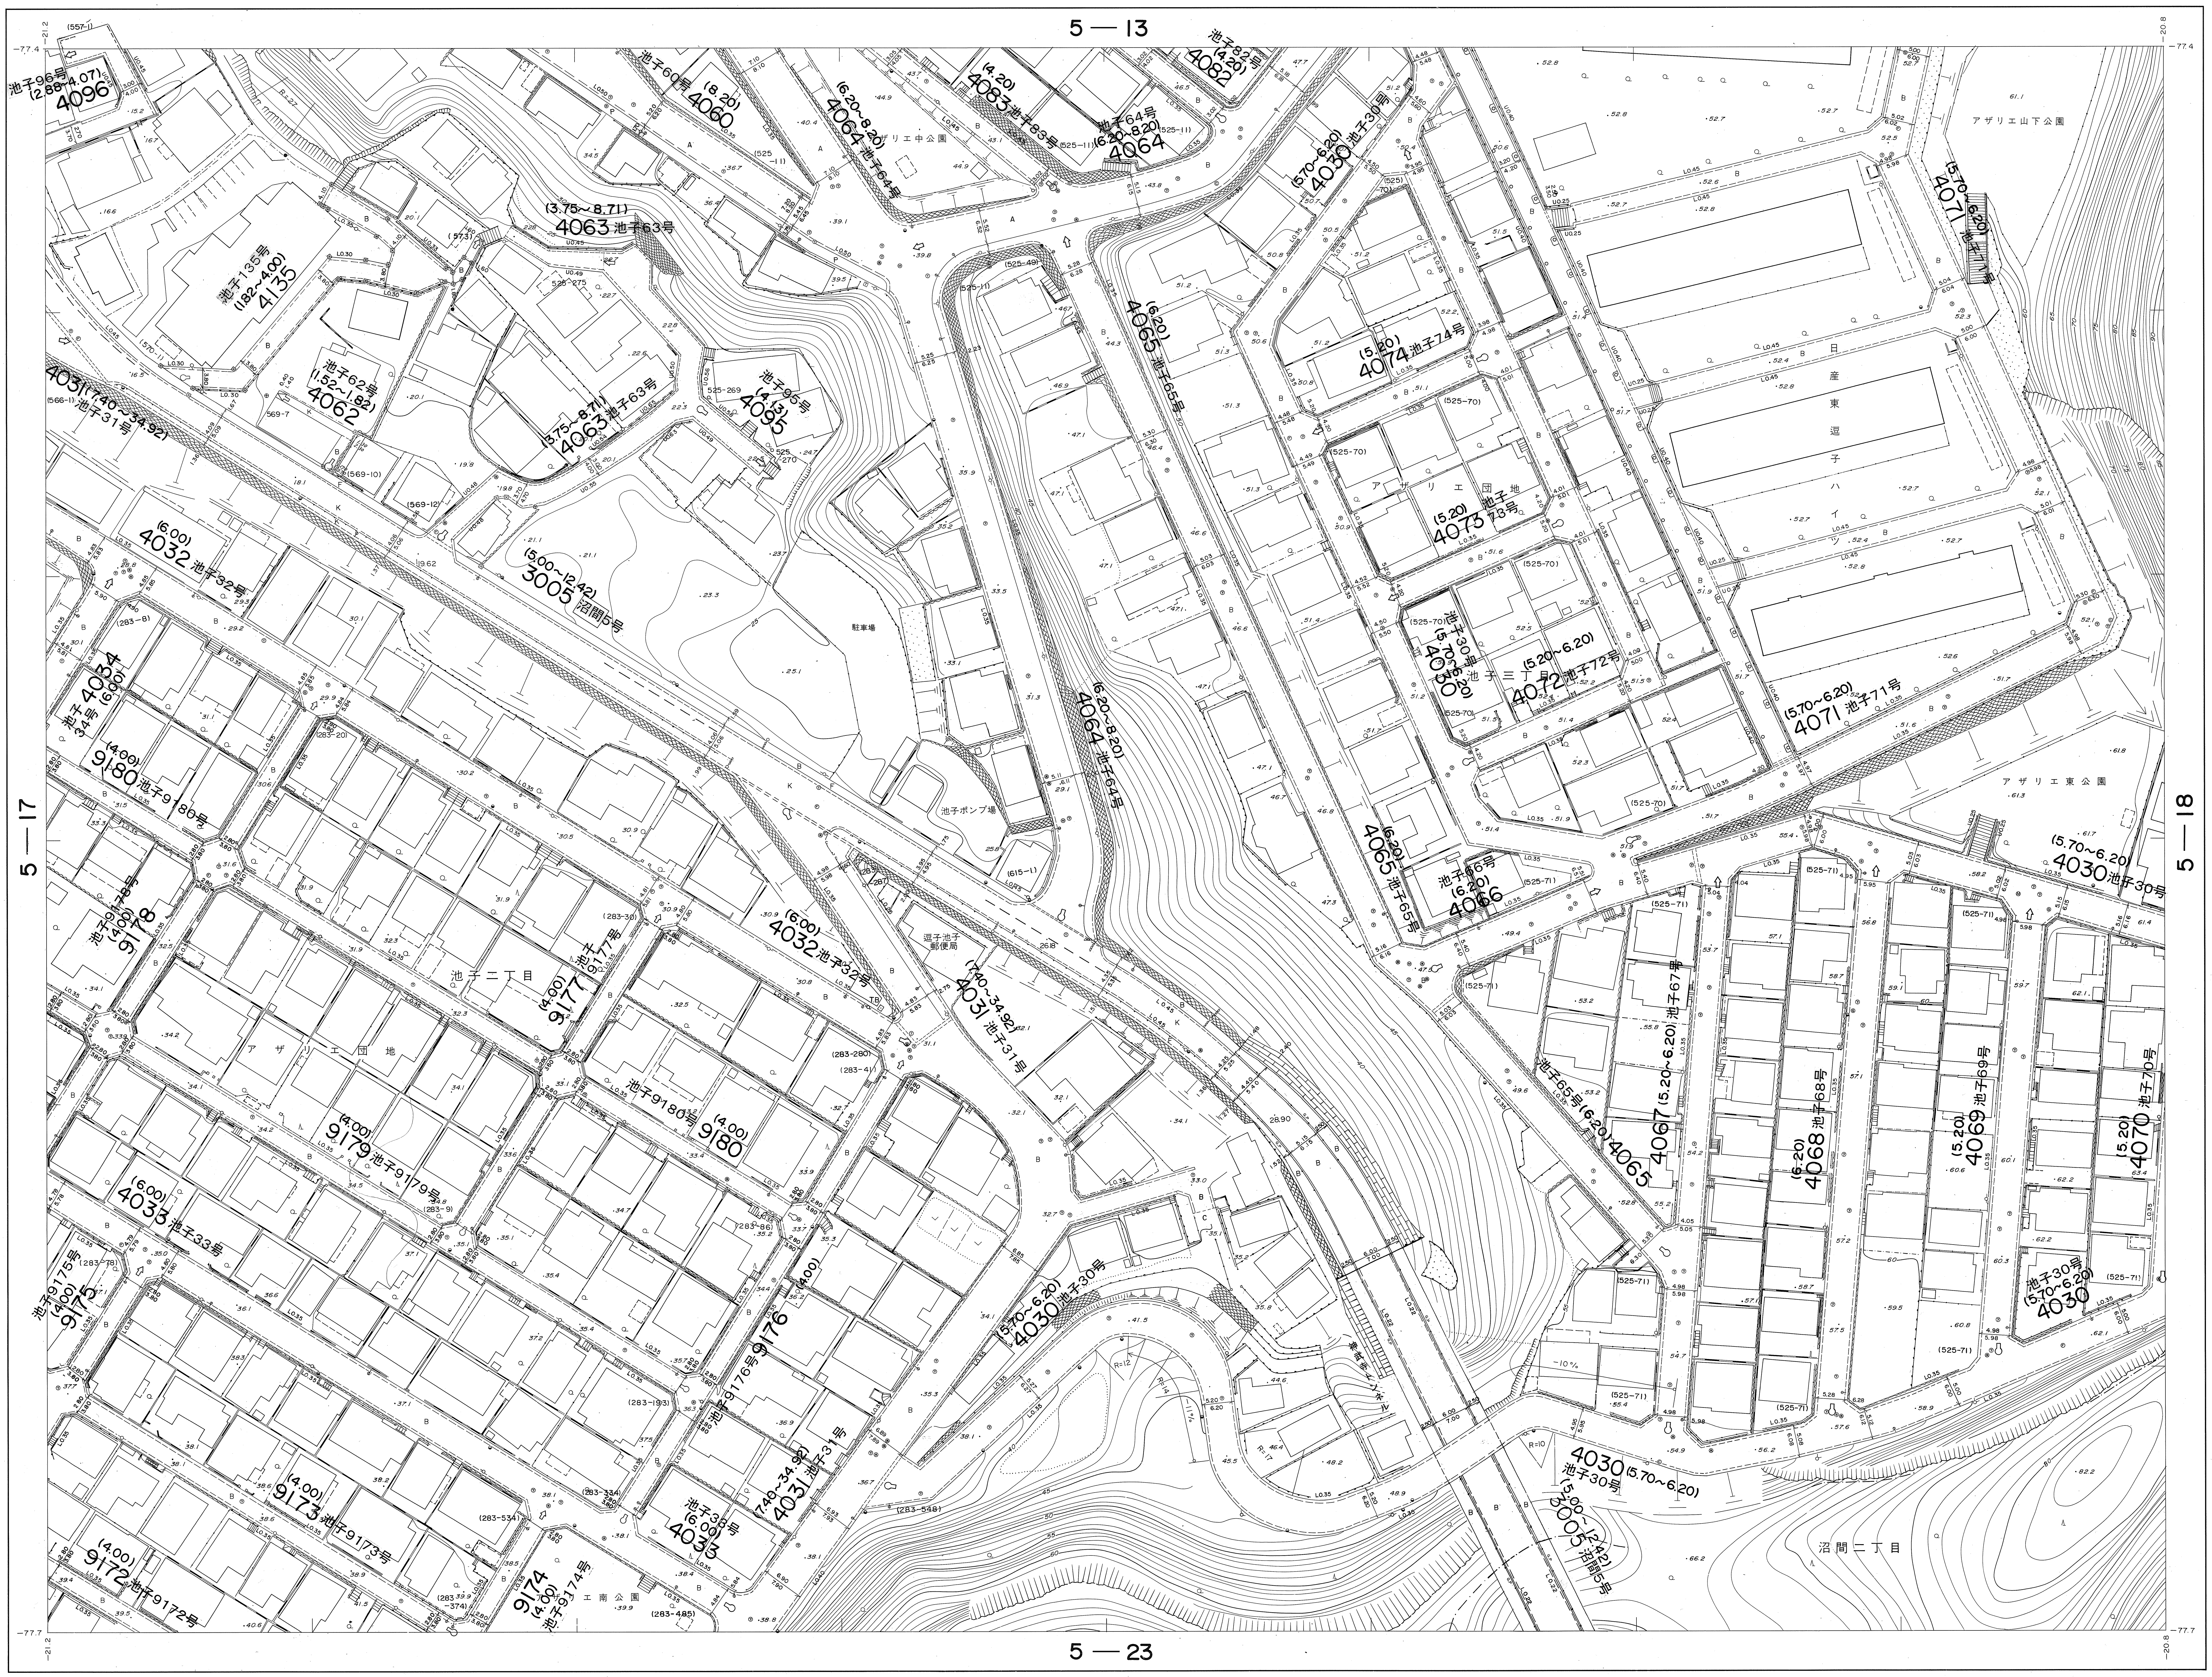
5 — 13
5 — 17
5 — 18
5 — 23
池子96号 (2.88~4.07) 4096
池子60号 (8.20) 4060
(6.20~8.20) 4064 池子64号
(4.20) 4083 池子83号
池子82号 (4.20) 4082
池子64号 (6.20~8.20) 4064
(5.70~6.20) 4030 池子30号
アザリエ中公園
アザリエ山下公園
(5.70~6.20) 4071 池子71号
(3.75~8.71) 4063 池子63号
池子135号 (1.82~4.00) 4135
池子62号 (1.52~1.82) 4062
池子95号 (4.13) 4095
(6.20) 4065 池子65号
(5.20) 4074 池子74号
日産東逗子ハイツ
4031 (7.40~34.92) 池子31号
(6.00) 4032 池子32号
(5.00~12.42) 3005 沼間5号
駐車場
アザリエ団地
(5.20) 4073 池子73号
池子30号 (5.70~6.20) 4030
(5.20~6.20) 4072 池子72号
池子三丁目
池子ポンプ場
アザリエ東公園
池子66号 (6.20) 4066
(5.70~6.20) 4030 池子30号
池子34号 4034 (6.00)
(4.00) 9180 池子9180号
池子9178号 (4.00) 9178
池子二丁目
(4.00) 9177 池子9177号
逗子池子郵便局
(7.40~34.92) 4031 池子31号
池子67号 (5.20~6.20) 4067
池子65号 (6.20) 4065
(6.20) 4068 池子68号
(5.20) 4069 池子69号
(5.20) 4070 池子70号
(4.00) 9179 池子9179号
(6.00) 4033 池子33号
池子9175号 (4.00) 9175
池子9176号 9176 (4.00)
(5.70~6.20) 4030 池子30号
(4.00) 9173 池子9173号
池子33号 (6.00) 4033
(7.40~34.92) 4031 池子31号
(4.00) 9172 池子9172号
9174 (4.00) 池子9174号
アザリエ南公園
4030 (5.70~6.20) 池子30号
(5.00~12.42) 3005 沼間5号
沼間二丁目
東逗子トンネル
1:500
0 10 20 30 40 50 100m

記 号

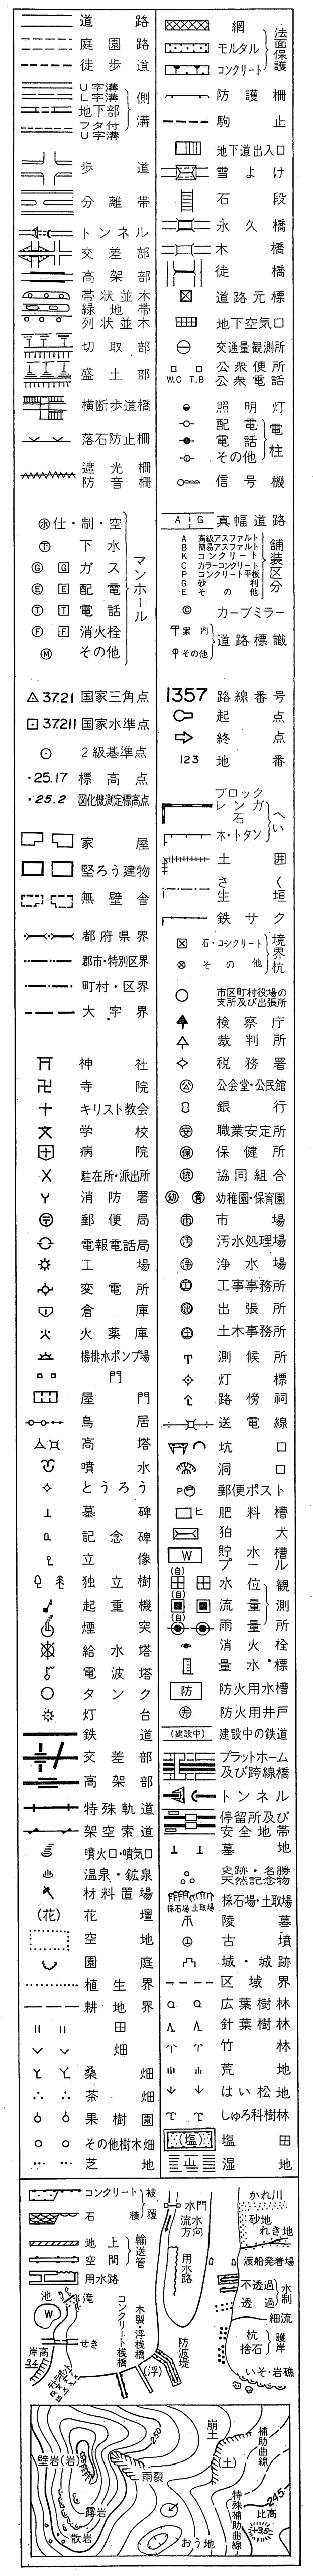
道路
庭園路
徒歩道
U字溝 L字溝 地下部 フタ付U字溝 側溝
歩道
分離帯
トンネル
交差部
高架部
帯状並木 緑地帯 列状並木
切取部
盛土部
横断歩道橋
落石防止柵
遮光柵 防音柵
網 モルタル コンクリート 法面保護
防護柵
駒止
地下道出入口
雪よけ
石段
永久橋
木橋
徒橋
道路元標
地下空気口
交通量観測所
公衆便所 公衆電話
照明灯
配電 電話 その他 電柱
信号機
仕・制・空 下水 ガス 配電 電話 消火栓 その他 マンホール
真幅道路
高級アスファルト 簡易アスファルト コンクリート カラーコンクリート コンクリート平板 砂利 その他 舗装区分
カーブミラー
案内 その他 道路標識
37.21 国家三角点
37.211 国家水準点
2級基準点
25.17 標高点
25.2 図化機測定標高点
1357 路線番号
起点
終点
123 地番
家屋
堅ろう建物
無壁舎
ブロック レンガ 石 木・トタン へい
土囲
さく 生垣
鉄サク
都府県界
郡市・特別区界
町村・区界
大字界
石・コンクリート その他 境界杭
市区町村役場の支所及び出張所
検察庁
裁判所
税務署
神社
寺院
キリスト教会
学校
病院
駐在所・派出所
消防署
郵便局
電報電話局
工場
変電所
倉庫
火薬庫
揚排水ポンプ場
門
屋門
鳥居
高塔
噴水
とうろう
墓碑
記念碑
立像
独立樹
起重機
煙突
給水塔
電波塔
タンク
灯台
鉄道
交差部
高架部
特殊軌道
架空索道
公会堂・公民館
銀行
職業安定所
保健所
協同組合
幼稚園・保育園
市場
汚水処理場
浄水場
工事事務所
出張所
土木事務所
測候所
灯標
路傍祠
送電線
坑口
洞口
郵便ポスト
肥料槽
狛犬
貯水槽 プール
水位 流量 雨量 観測所
消火栓
量水標
防火用水槽
防火用井戸
建設中の鉄道
プラットホーム及び跨線橋
トンネル
停留所及び安全地帯
墓地
噴火口・噴気口
温泉・鉱泉
材料置場
花壇
空地
園庭
植生界
耕地界
田
畑
桑畑
茶畑
果樹園
その他樹木畑
芝地
史跡・名勝 天然記念物
採石場・土取場
陵墓
古墳
城・城跡
区域界
広葉樹林
針葉樹林
竹林
荒地
はい松地
しゅろ科樹林
塩田
湿地
コンクリート 石 被覆
地上 空間 輸送管
用水路
水門 流水方向
用水路
池 滝 せき
木製 浮桟橋 コンクリート桟橋
防波堤
岸高
かれ川
砂地 れき地
渡船発着場
不透過 透過 水制
細流
杭 捨石 護岸
いそ・岩礁
崩土
補助曲線
壁岩(岩)
雨裂
露岩
散岩
特殊補助曲線
比高
おう地

逗子市

国際航業株式会社調製

撮影 昭和60年6月
測図 昭和61年1月 ステレオプロッターA8
現調 昭和61年2月
補正 昭和 年 月
補正 平成8年3月28日
補正 平成10年3月17日
補正 平成14年3月22日
補正 平成15年3月20日
補正 平成18年3月24日
補正 平成25年3月18日
補正 平成26年3月31日
補正 令和3年3月31日

座標系 第Ⅸ系
等高線間隔 1m

この測量成果は、建設省国土地理院長の承認を得て、同院所管の測量標及び測量成果を使用して調製したものである。
（承認番号）昭60．関公第156号

5-18