5－17

逗子市道路台帳図

昭和六十一年十月三十一日調製

国際航業株式会社調製

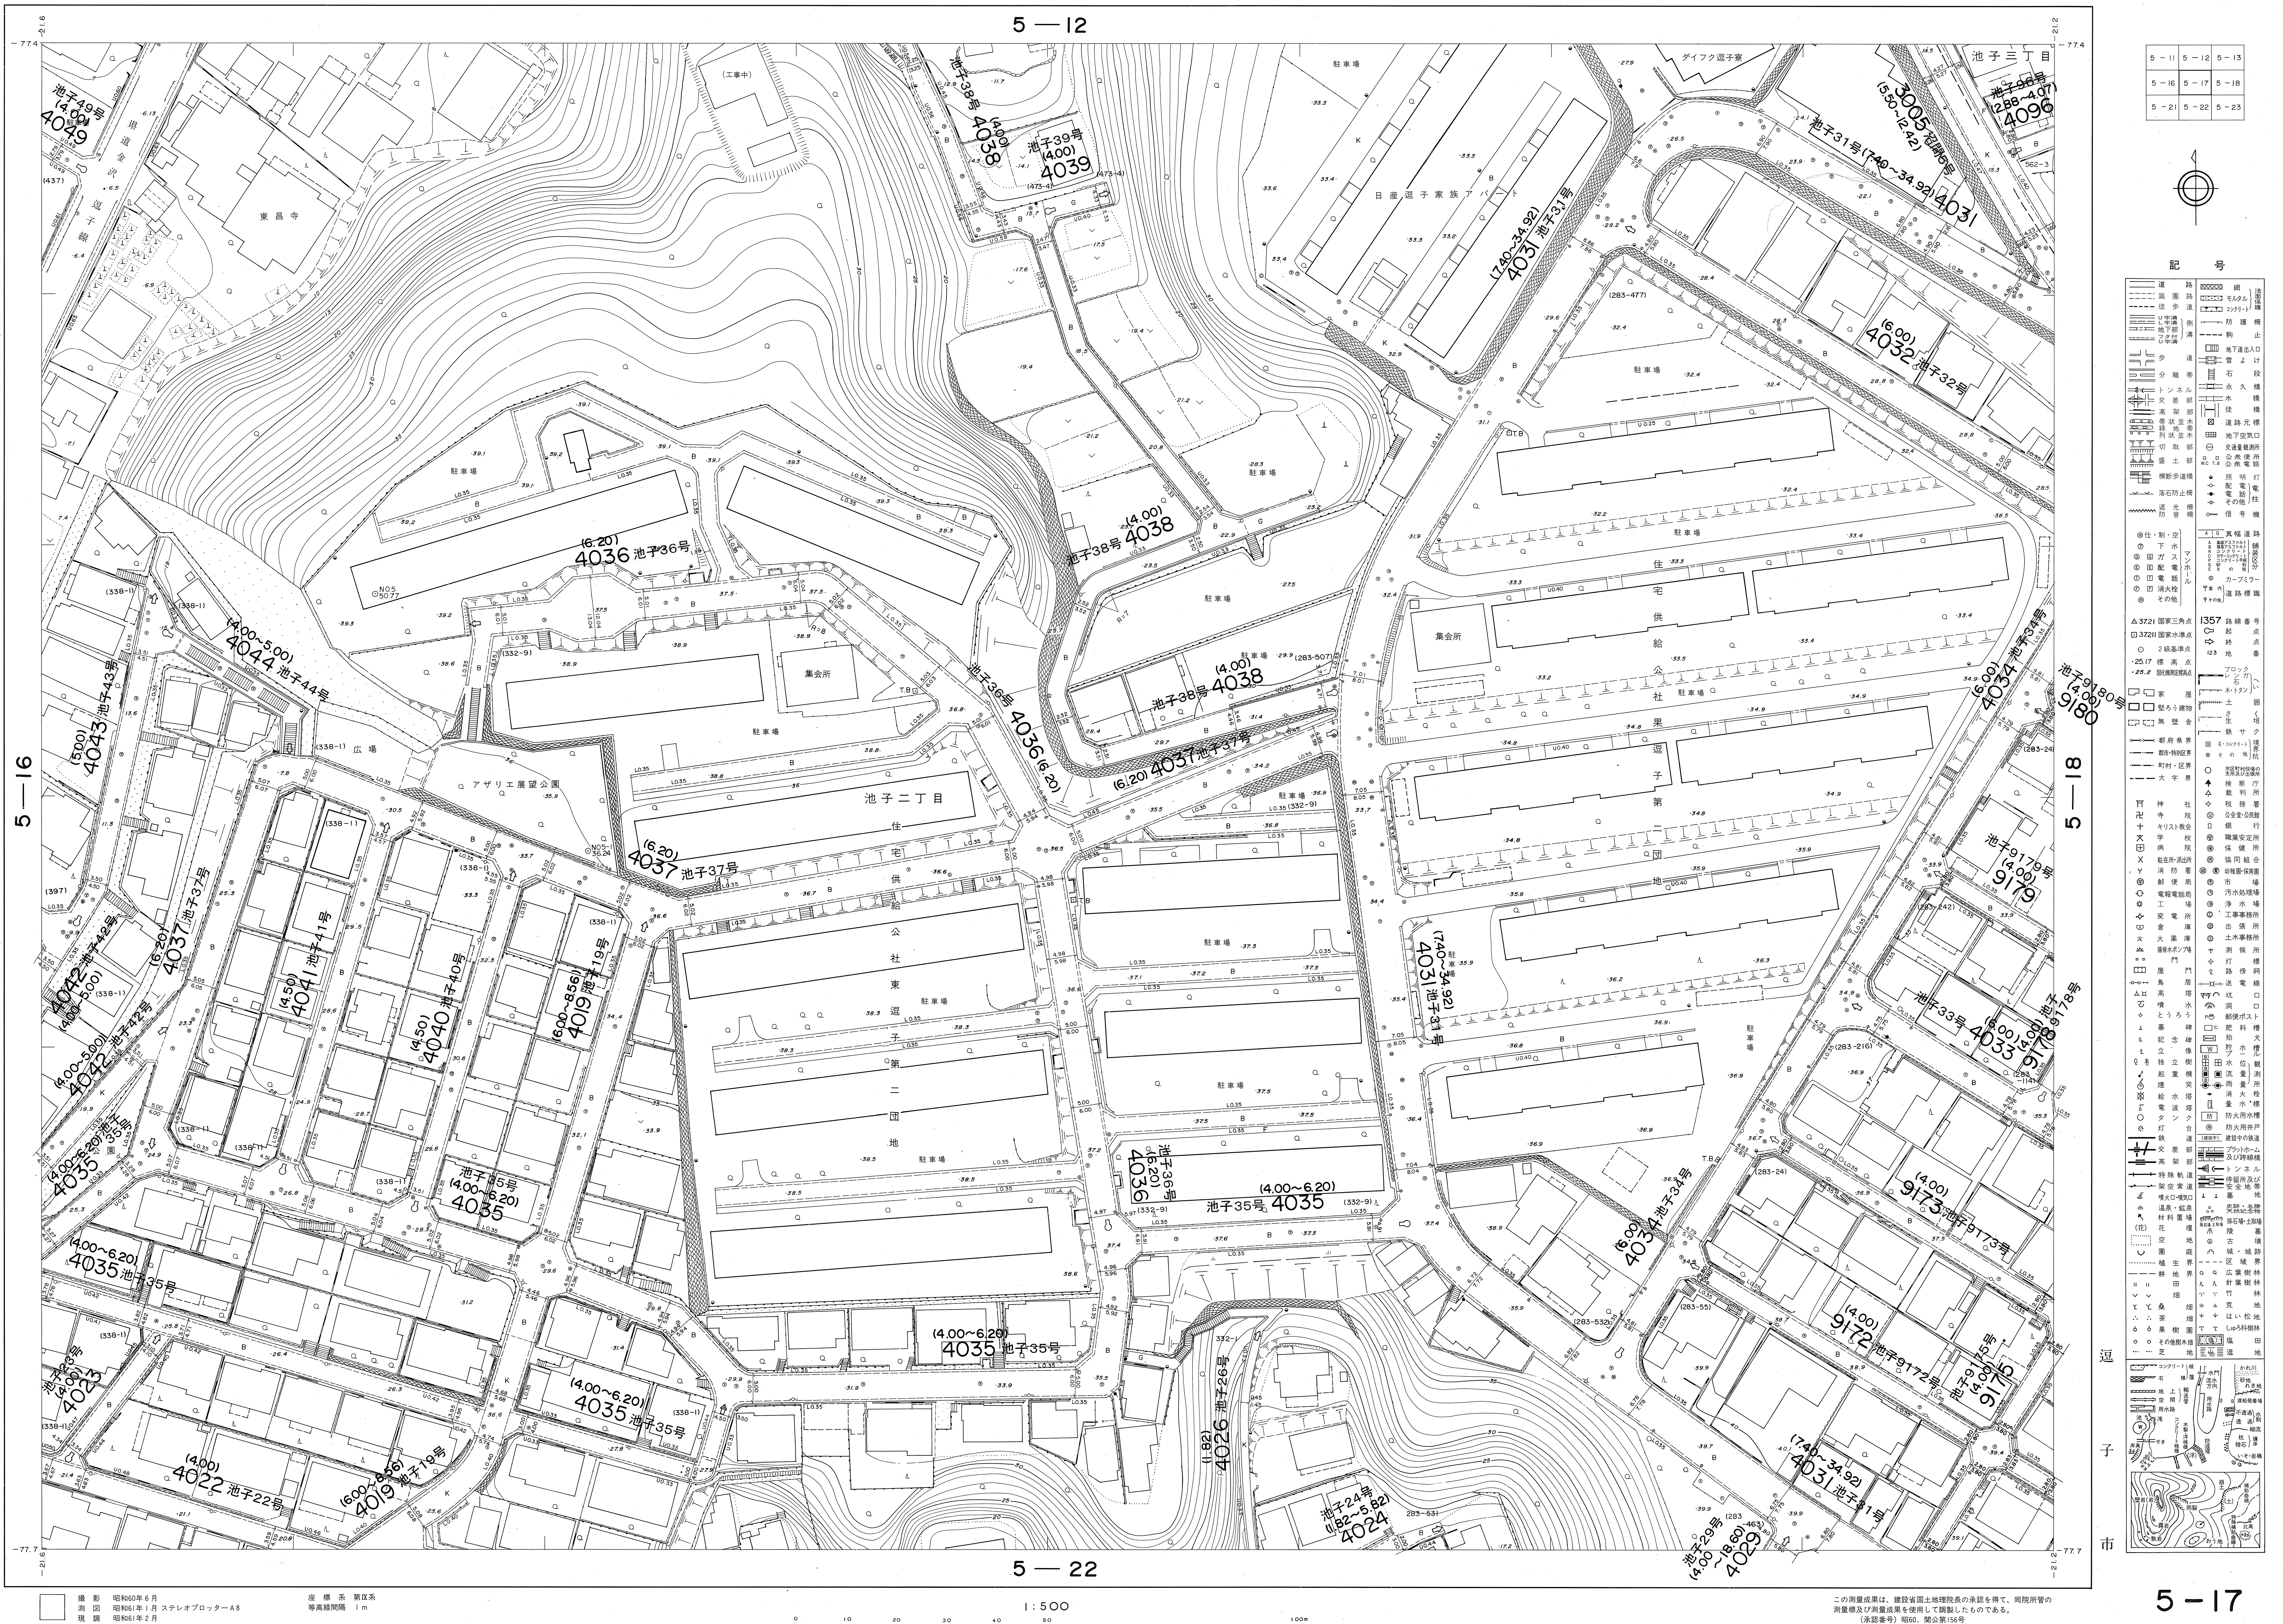
5—12
5—16
5—18
5—22
5－11 5－12 5－13
5－16 5－17 5－18
5－21 5－22 5－23
記号
逗子市
池子三丁目
池子二丁目
東昌寺
アザリエ展望公園
日産逗子家族アパート
ダイフク逗子寮
住宅供給公社東逗子第二団地
住宅供給公社逗子第一団地
集会所
駐車場
広場
4049 池子49号
4038 池子38号
4039 池子39号
4036 池子36号
4037 池子37号
4044 池子44号
4043 池子43号
4042 池子42号
4041 池子41号
4040 池子40号
4019 池子19号
4035 池子35号
4023 池子23号
4022 池子22号
4026 池子26号
4024 池子24号
4029 池子29号
4031 池子31号
4032 池子32号
4033 池子33号
4034 池子34号
4096 池子96号
3005
9180 池子9180号
9179 池子9179号
9178 池子9178号
9173 池子9173号
9172 池子9172号
9175 池子9175号

5－17

□
撮　影　昭和60年６月
測　図　昭和61年１月　ステレオプロッターA８
現　調　昭和61年２月
補　正　昭和　年　月
補　正　平成３年３月20日
補　正　平成10年３月17日
補　正　平成18年３月24日
補　正　平成22年３月29日

座　標　系　第Ⅸ系
等高線間隔　１ｍ

1：500
0　10　20　30　40　50　100m

この測量成果は、建設省国土地理院長の承認を得て、同院所管の
測量標及び測量成果を使用して調製したものである。
（承認番号）昭60．関公第156号