逗子市道路台帳図

昭和六十一年十月三十一日調製

8－1

8－7

8－10

8－11

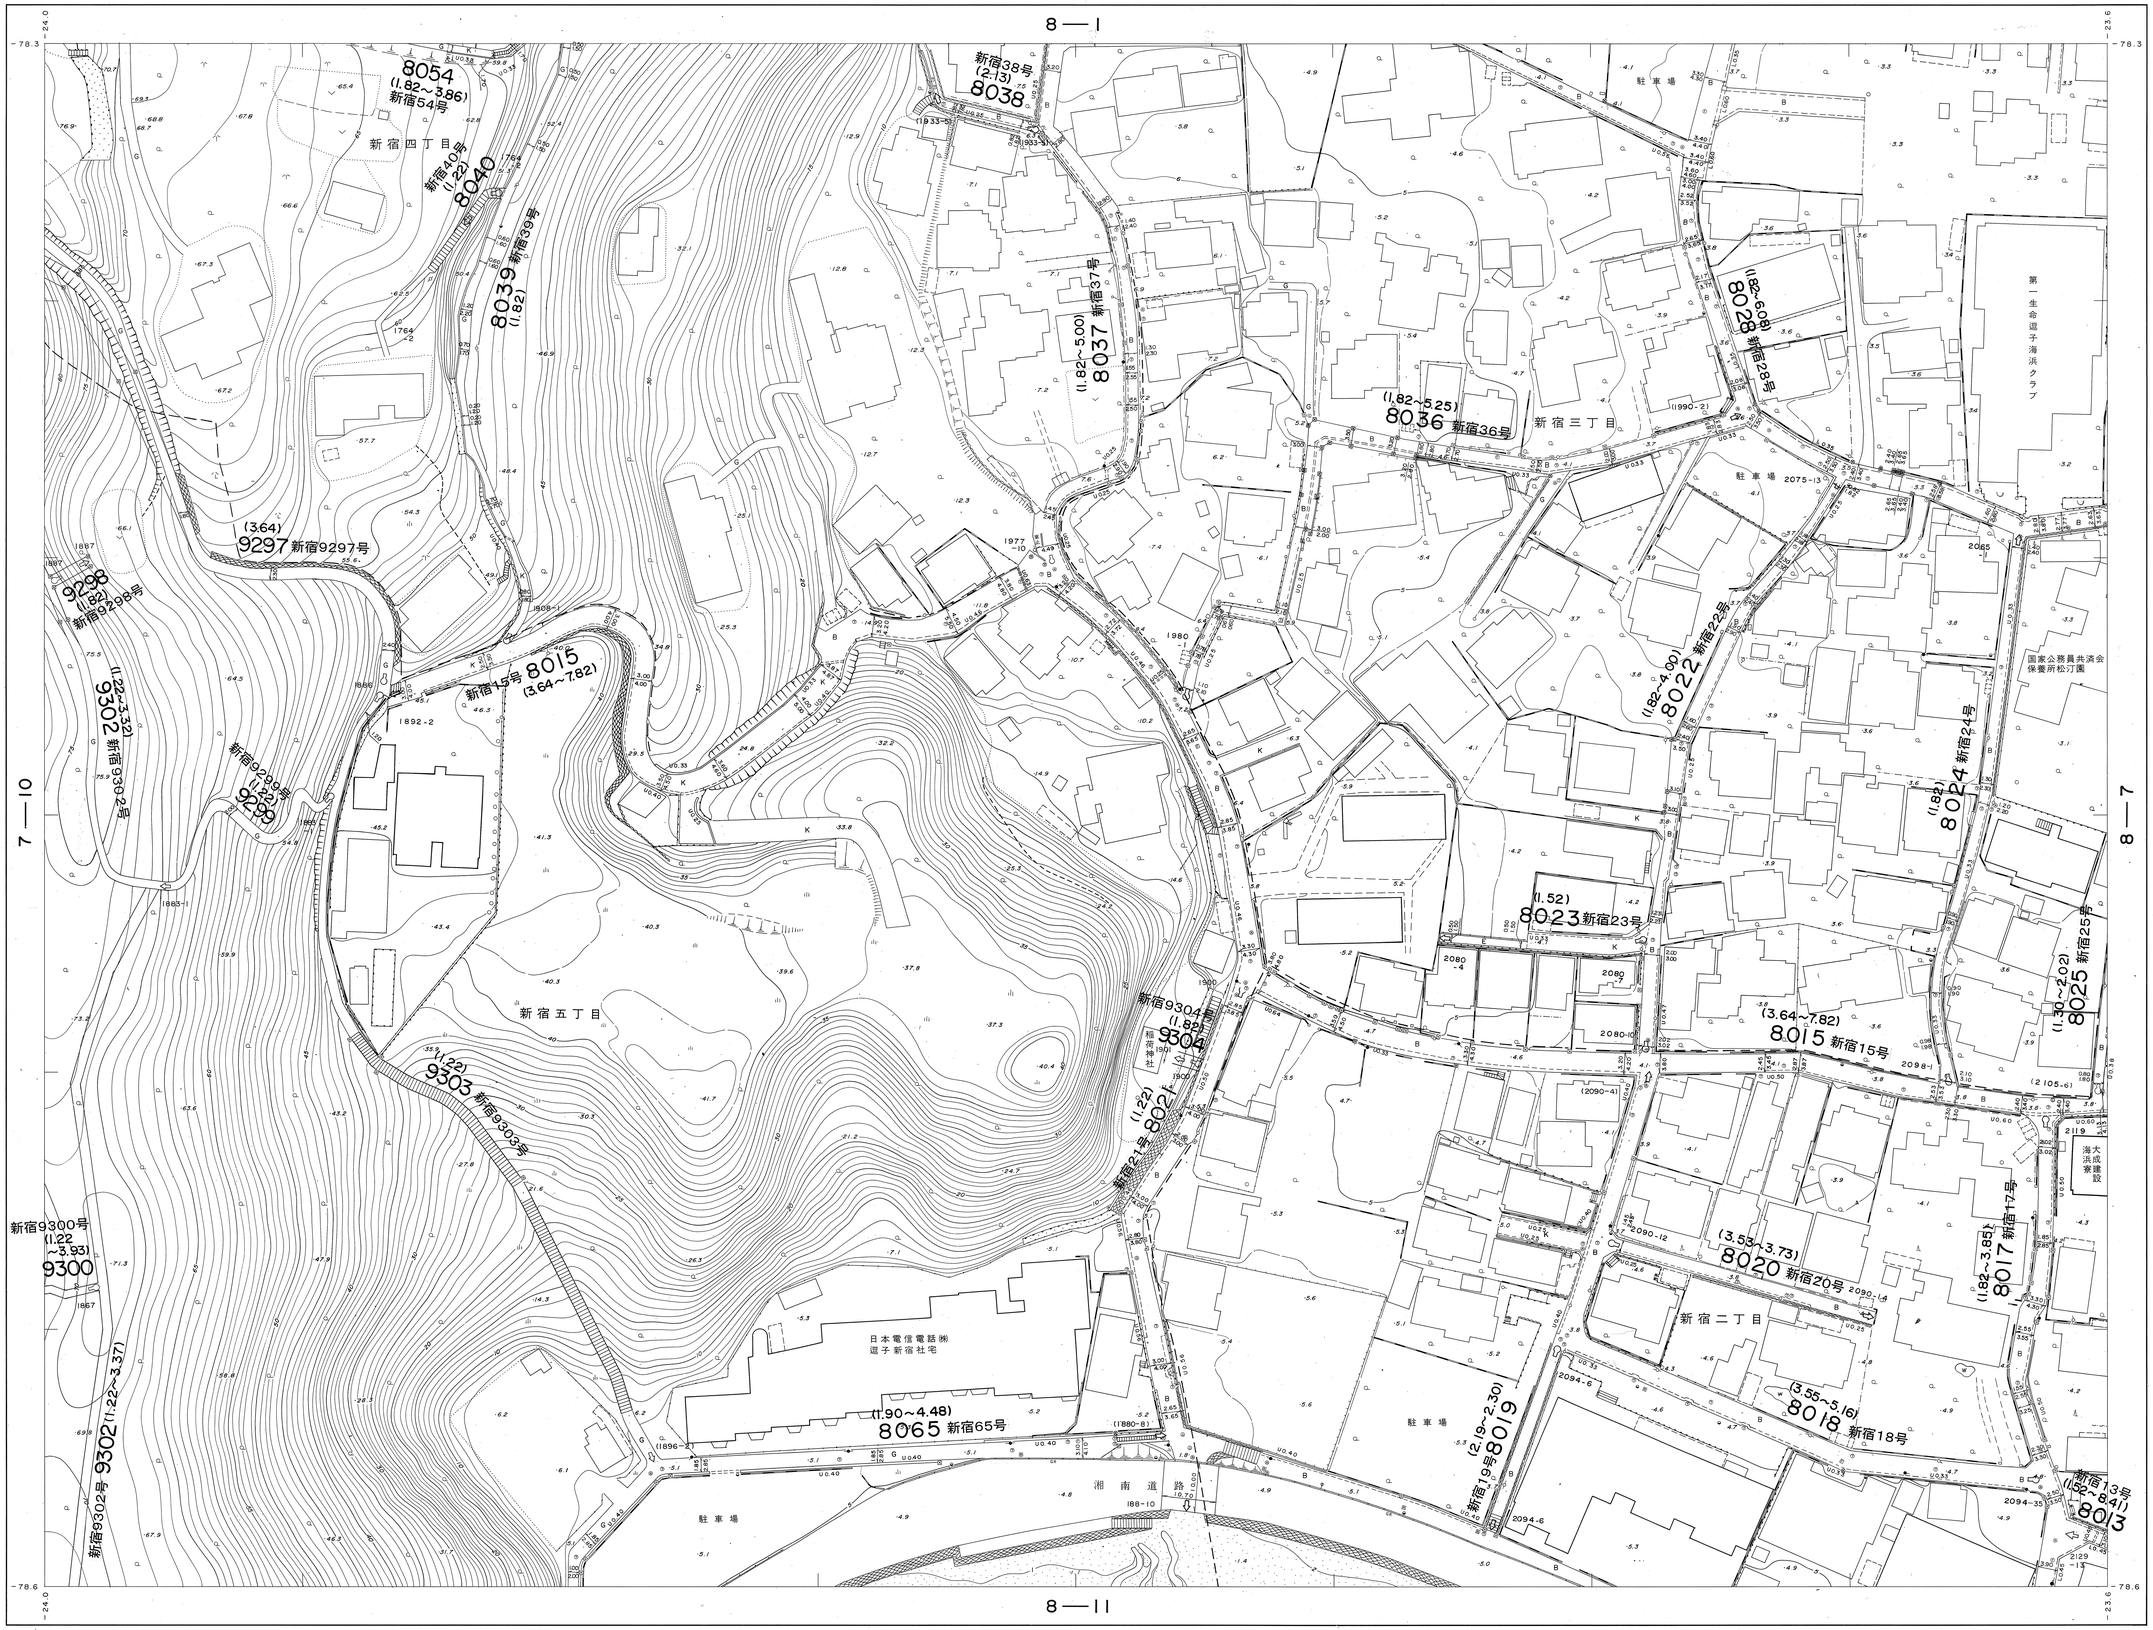

7－5	8－1	8－2
7－10	8－6	8－7
7－15	8－11	8－12

記号

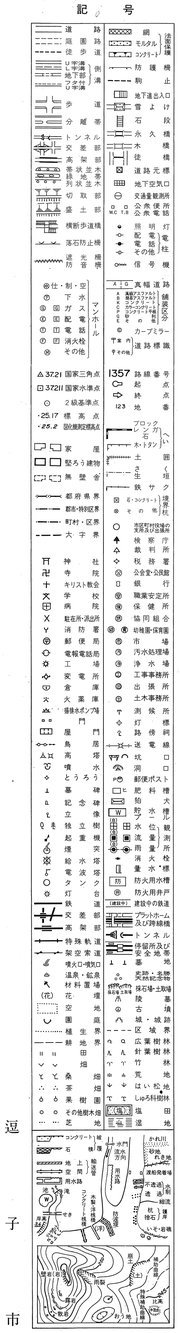

撮影　昭和60年6月
測図　昭和61年1月 ステレオブロッターA8
現調　昭和61年2月
補正　平成10年3月17日
補正　平成13年3月23日
補正　平成15年3月20日
補正　平成17年3月28日
補正　平成21年3月27日
補正　平成22年3月29日
補正　平成23年3月29日
補正　平成24年3月16日
補正　平成26年3月31日
補正　平成31年3月29日
補正　令和5年3月31日

座標系　第Ⅸ系
等高線間隔　1m

1：500

0　10　20　30　40　50　100m

この測量成果は、建設省国土地理院長の承認を得て、同院所管の測量標及び測量成果を使用して調製したものである。
（承認番号）昭60．関公第156号

国際航業株式会社調製

逗子市

8－6