8-19

逗子市道路台帳図

昭和六十一年十月三十一日調製

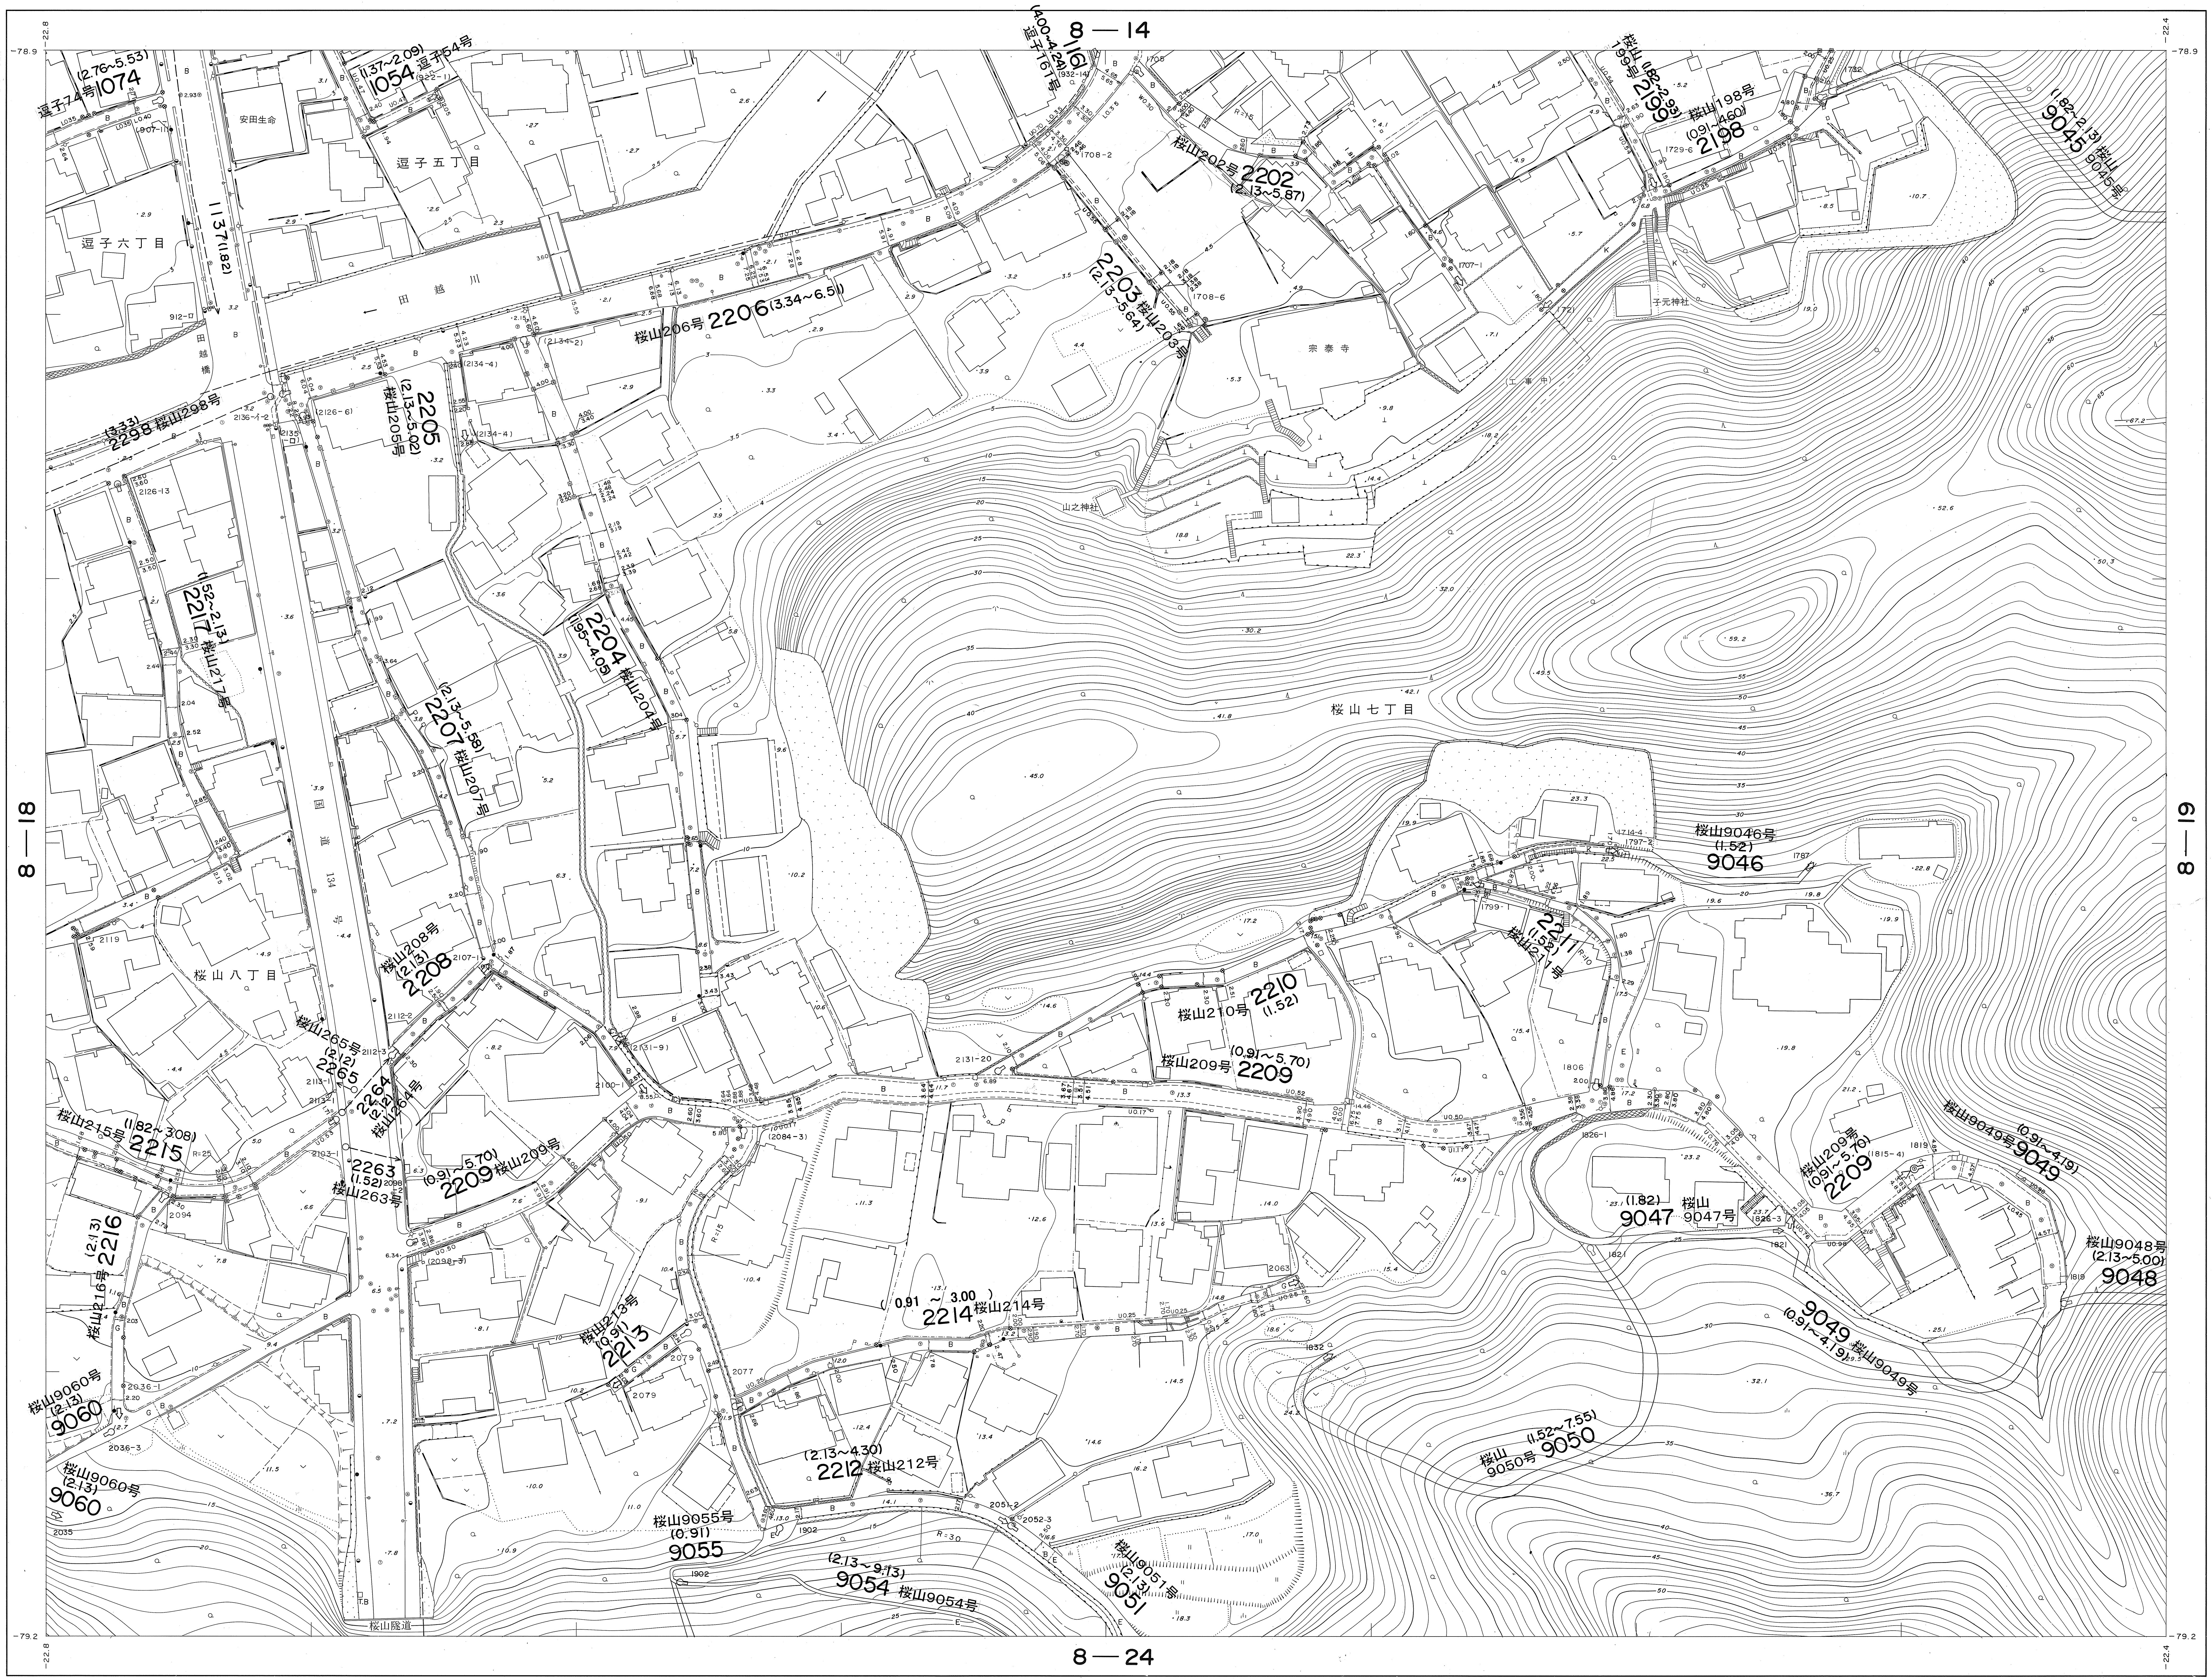
8—14
8—18
8—19
8—24
逗子74号 1074 (2.76~5.53)
逗子54号 1054 (1.37~2.09)
逗子161号 1161 (4.00~4.24)
1137 (1.82)
安田生命
逗子五丁目
逗子六丁目
田越川
田越橋
桜山206号 2206 (3.34~6.51)
桜山202号 2202 (2.13~5.87)
桜山203号 2203 (2.13~5.64)
桜山199号 2199 (1.82~2.93)
桜山198号 2198 (0.91~4.60)
桜山9045号 9045 (1.82~2.13)
子元神社
宗泰寺
山之神社
(工事中)
桜山298号 2298 (3.33)
桜山205号 2205 (2.13~5.02)
桜山217号 2217 (1.52~2.13)
桜山207号 2207 (2.13~5.58)
桜山204号 2204 (1.95~4.05)
国道134号
桜山七丁目
桜山八丁目
桜山208号 2208 (2.13)
桜山265号 2265 (2.12)
桜山264号 2264 (2.12)
桜山263号 2263 (1.52)
桜山215号 2215 (1.82~3.08)
桜山209号 2209 (0.91~5.70)
桜山216号 2216 (2.13)
桜山9060号 9060 (2.13)
桜山213号 2213 (0.91)
桜山214号 2214 (0.91~3.00)
桜山212号 2212 (2.13~4.30)
桜山9055号 9055 (0.91)
桜山9054号 9054 (2.13~9.13)
桜山9051号 9051 (2.13)
桜山9050号 9050 (1.52~7.55)
桜山210号 2210 (1.52)
桜山211号 2211 (1.52)
桜山9046号 9046 (1.52)
桜山9047号 9047 (1.82)
桜山9049号 9049 (0.91~4.19)
桜山9048号 9048 (2.13~5.00)
桜山隧道
-78.9
-79.2
-22.8
-22.4

8-13	8-14	8-15
8-18	8-19	8-20
8-23	8-24	8-25

記　号

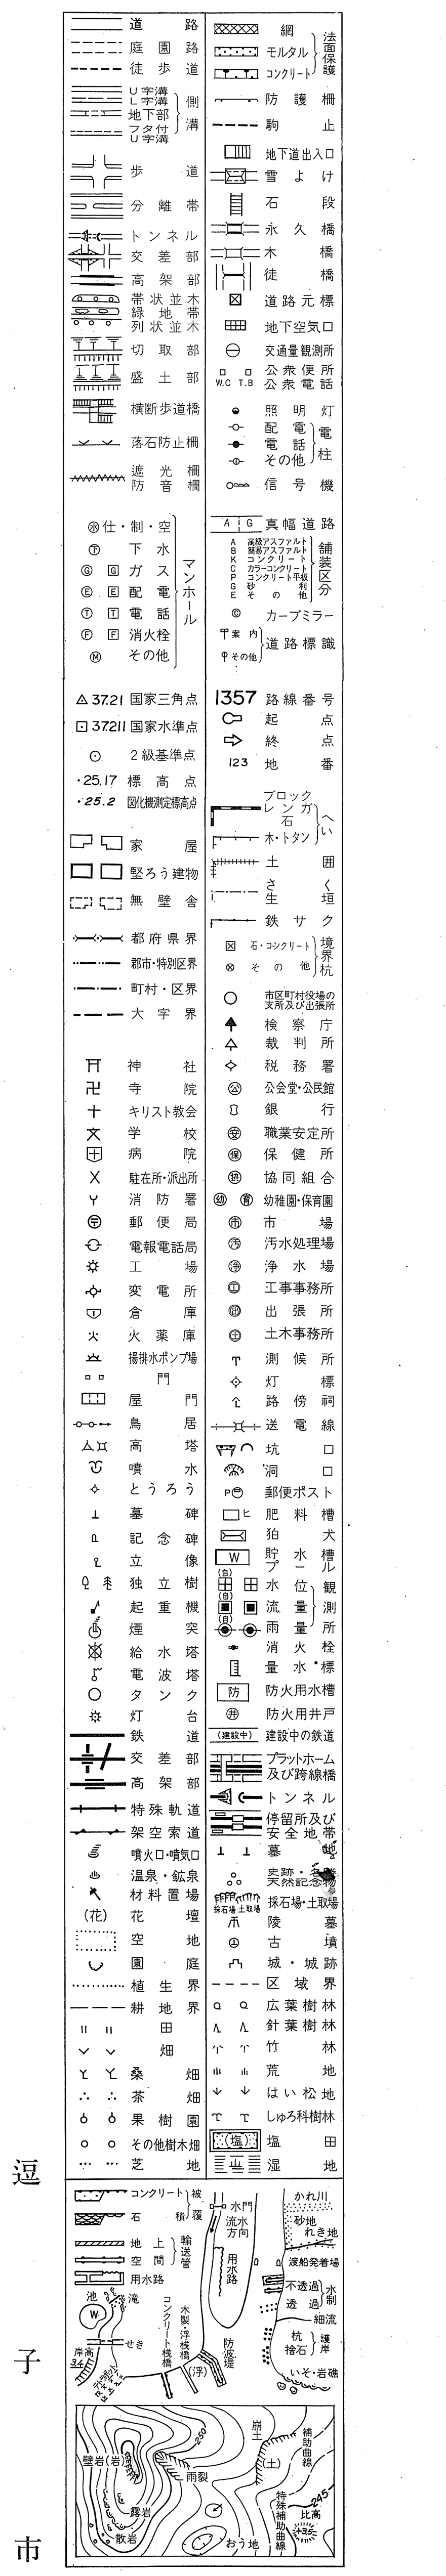
道路
庭園路
徒歩道
U字溝
L字溝
地下部
フタ付U字溝
側溝
歩道
分離帯
トンネル
交差部
高架部
帯状並木
緑地帯
列状並木
切取部
盛土部
横断歩道橋
落石防止柵
遮光柵
防音柵
網
モルタル
コンクリート
法面保護
防護柵
駒止
地下道出入口
雪よけ
石段
永久橋
木橋
徒橋
道路元標
地下空気口
交通量観測所
公衆便所
公衆電話
照明灯
配電
電話
その他
電柱
信号機
仕・制・空
下水
ガス
配電
電話
消火栓
その他
マンホール
真幅道路
舗装区分
カーブミラー
道路標識
37.21 国家三角点
37.211 国家水準点
2級基準点
25.17 標高点
25.2 図化機測定標高点
1357 路線番号
起点
終点
123 地番
家屋
堅ろう建物
無壁舎
ブロック
レンガ
石
木・トタン
へい
土囲
さく
生垣
鉄サク
都府県界
郡市・特別区界
町村・区界
大字界
石・コンクリート
その他
境界杭
神社
寺院
キリスト教会
学校
病院
駐在所・派出所
消防署
郵便局
電報電話局
工場
変電所
倉庫
火薬庫
揚排水ポンプ場
門
屋門
鳥居
高塔
噴水
とうろう
墓碑
記念碑
立像
独立樹
起重機
煙突
給水塔
電波塔
タンク
灯台
市区町村役場の支所及び出張所
検察庁
裁判所
税務署
公会堂・公民館
銀行
職業安定所
保健所
協同組合
幼稚園・保育園
市場
汚水処理場
浄水場
工事事務所
出張所
土木事務所
測候所
灯標
路傍祠
送電線
坑口
洞口
郵便ポスト
肥料槽
狛犬
貯水槽
プール
水位
流量
雨量
観測所
消火栓
量水標
防火用水槽
防火用井戸
鉄道
交差部
高架部
特殊軌道
架空索道
建設中の鉄道
プラットホーム及び跨線橋
トンネル
停留所及び安全地帯
噴火口・噴気口
温泉・鉱泉
材料置場
花壇
空地
園庭
植生界
耕地界
田
畑
桑畑
茶畑
果樹園
その他樹木畑
芝地
墓地
史跡・名勝・天然記念物
採石場・土取場
陵墓
古墳
城・城跡
区域界
広葉樹林
針葉樹林
竹林
荒地
はい松地
しゅろ科樹林
塩田
湿地
コンクリート
石
被覆
地上
空間
用水路
輸送管
池
滝
せき
水門
流水方向
用水路
木製
浮桟橋
コンクリート桟橋
防波堤
かれ川
砂地
れき地
渡船発着場
不透過
透過
水制
細流
杭
捨石
護岸
いそ・岩礁
岸高
崩土
補助曲線
壁岩(岩)
雨裂
露岩
散岩
おう地
特殊補助曲線
比高

逗子市

1:500

0　10　20　30　40　50　100m

撮　影　昭和60年6月
測　図　昭和61年7月 ステレオプロッターA8
現　調　昭和61年9月
補　正　平成2年3月15日
補　正　平成8年3月28日
補　正　平成10年3月17日
補　正　平成11年3月25日
補　正　平成13年3月23日
補　正　平成22年3月29日
補　正　平成23年3月29日
補　正　平成24年3月16日
補　正　平成25年3月18日
補　正　平成31年3月29日
補　正　令和2年3月31日
補　正　令和4年3月31日
補　正　令和5年3月31日

座標系　第Ⅸ系
等高線間隔　1m

この測量成果は、建設省国土地理院長の承認を得て、同院所管の測量標及び測量成果を使用して調製したものである。
（承認番号）昭60、関公第156号

国際航業株式会社調製

8-19