

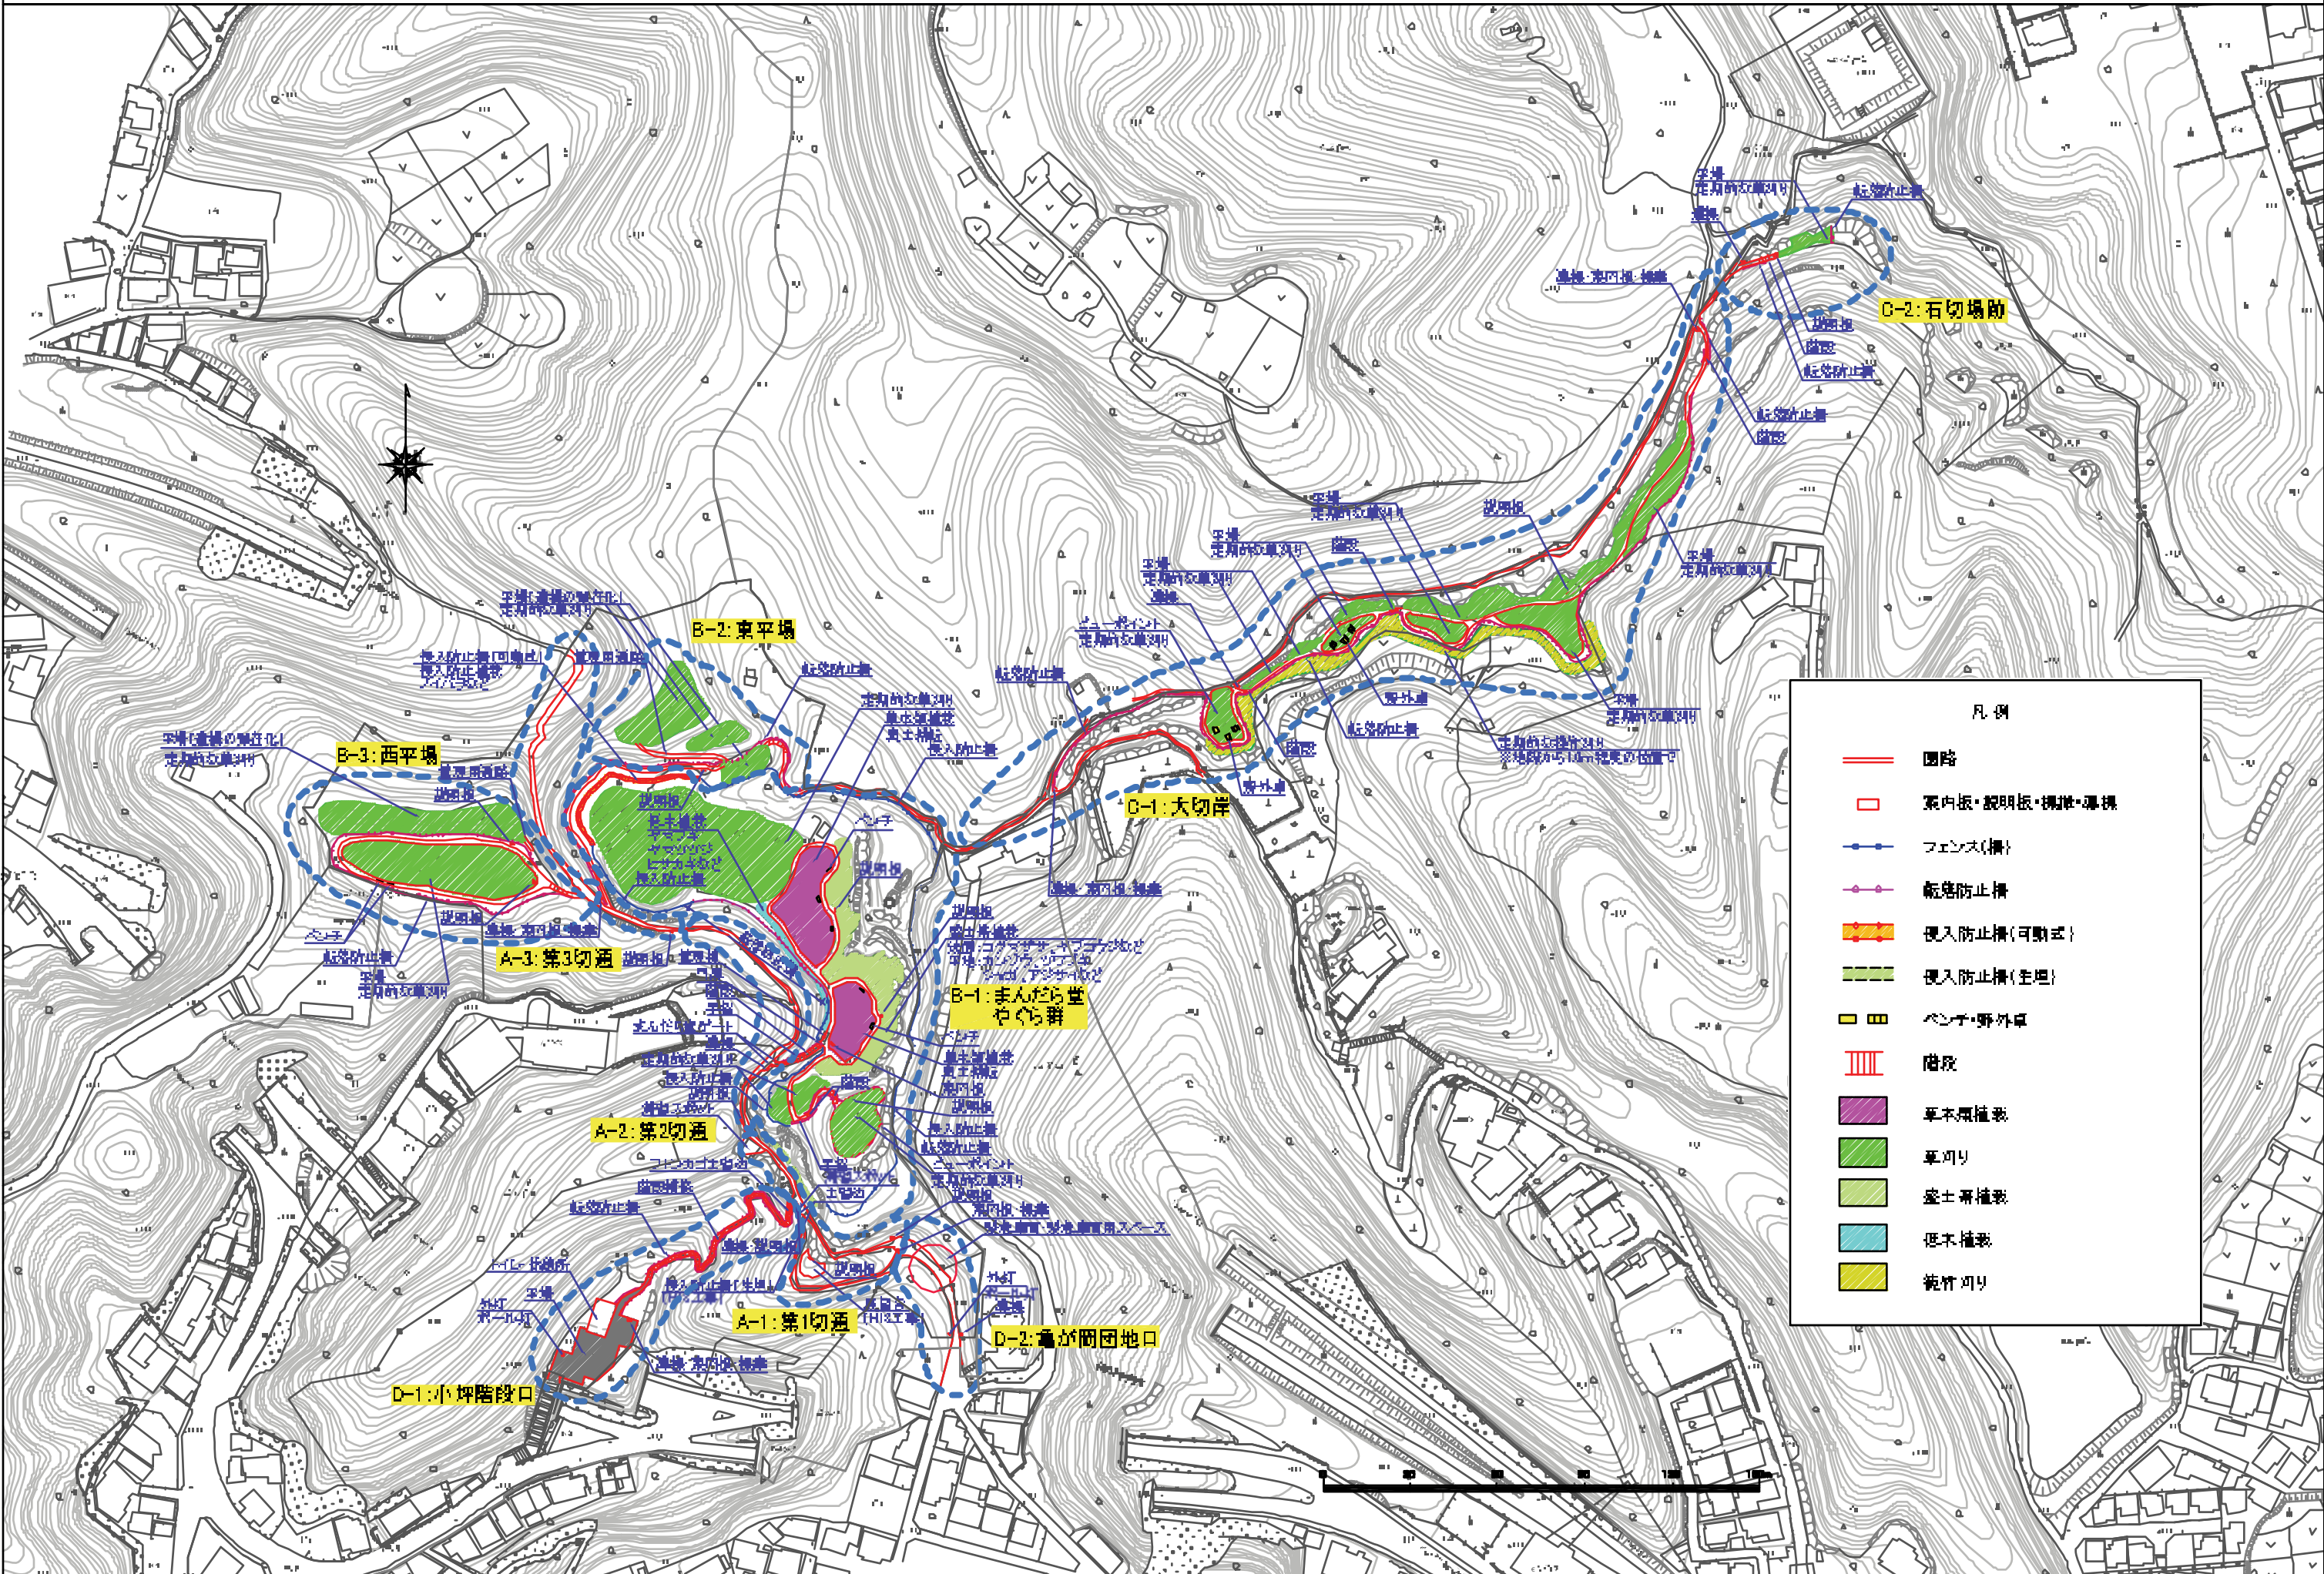


図4-18 全体計画平面図



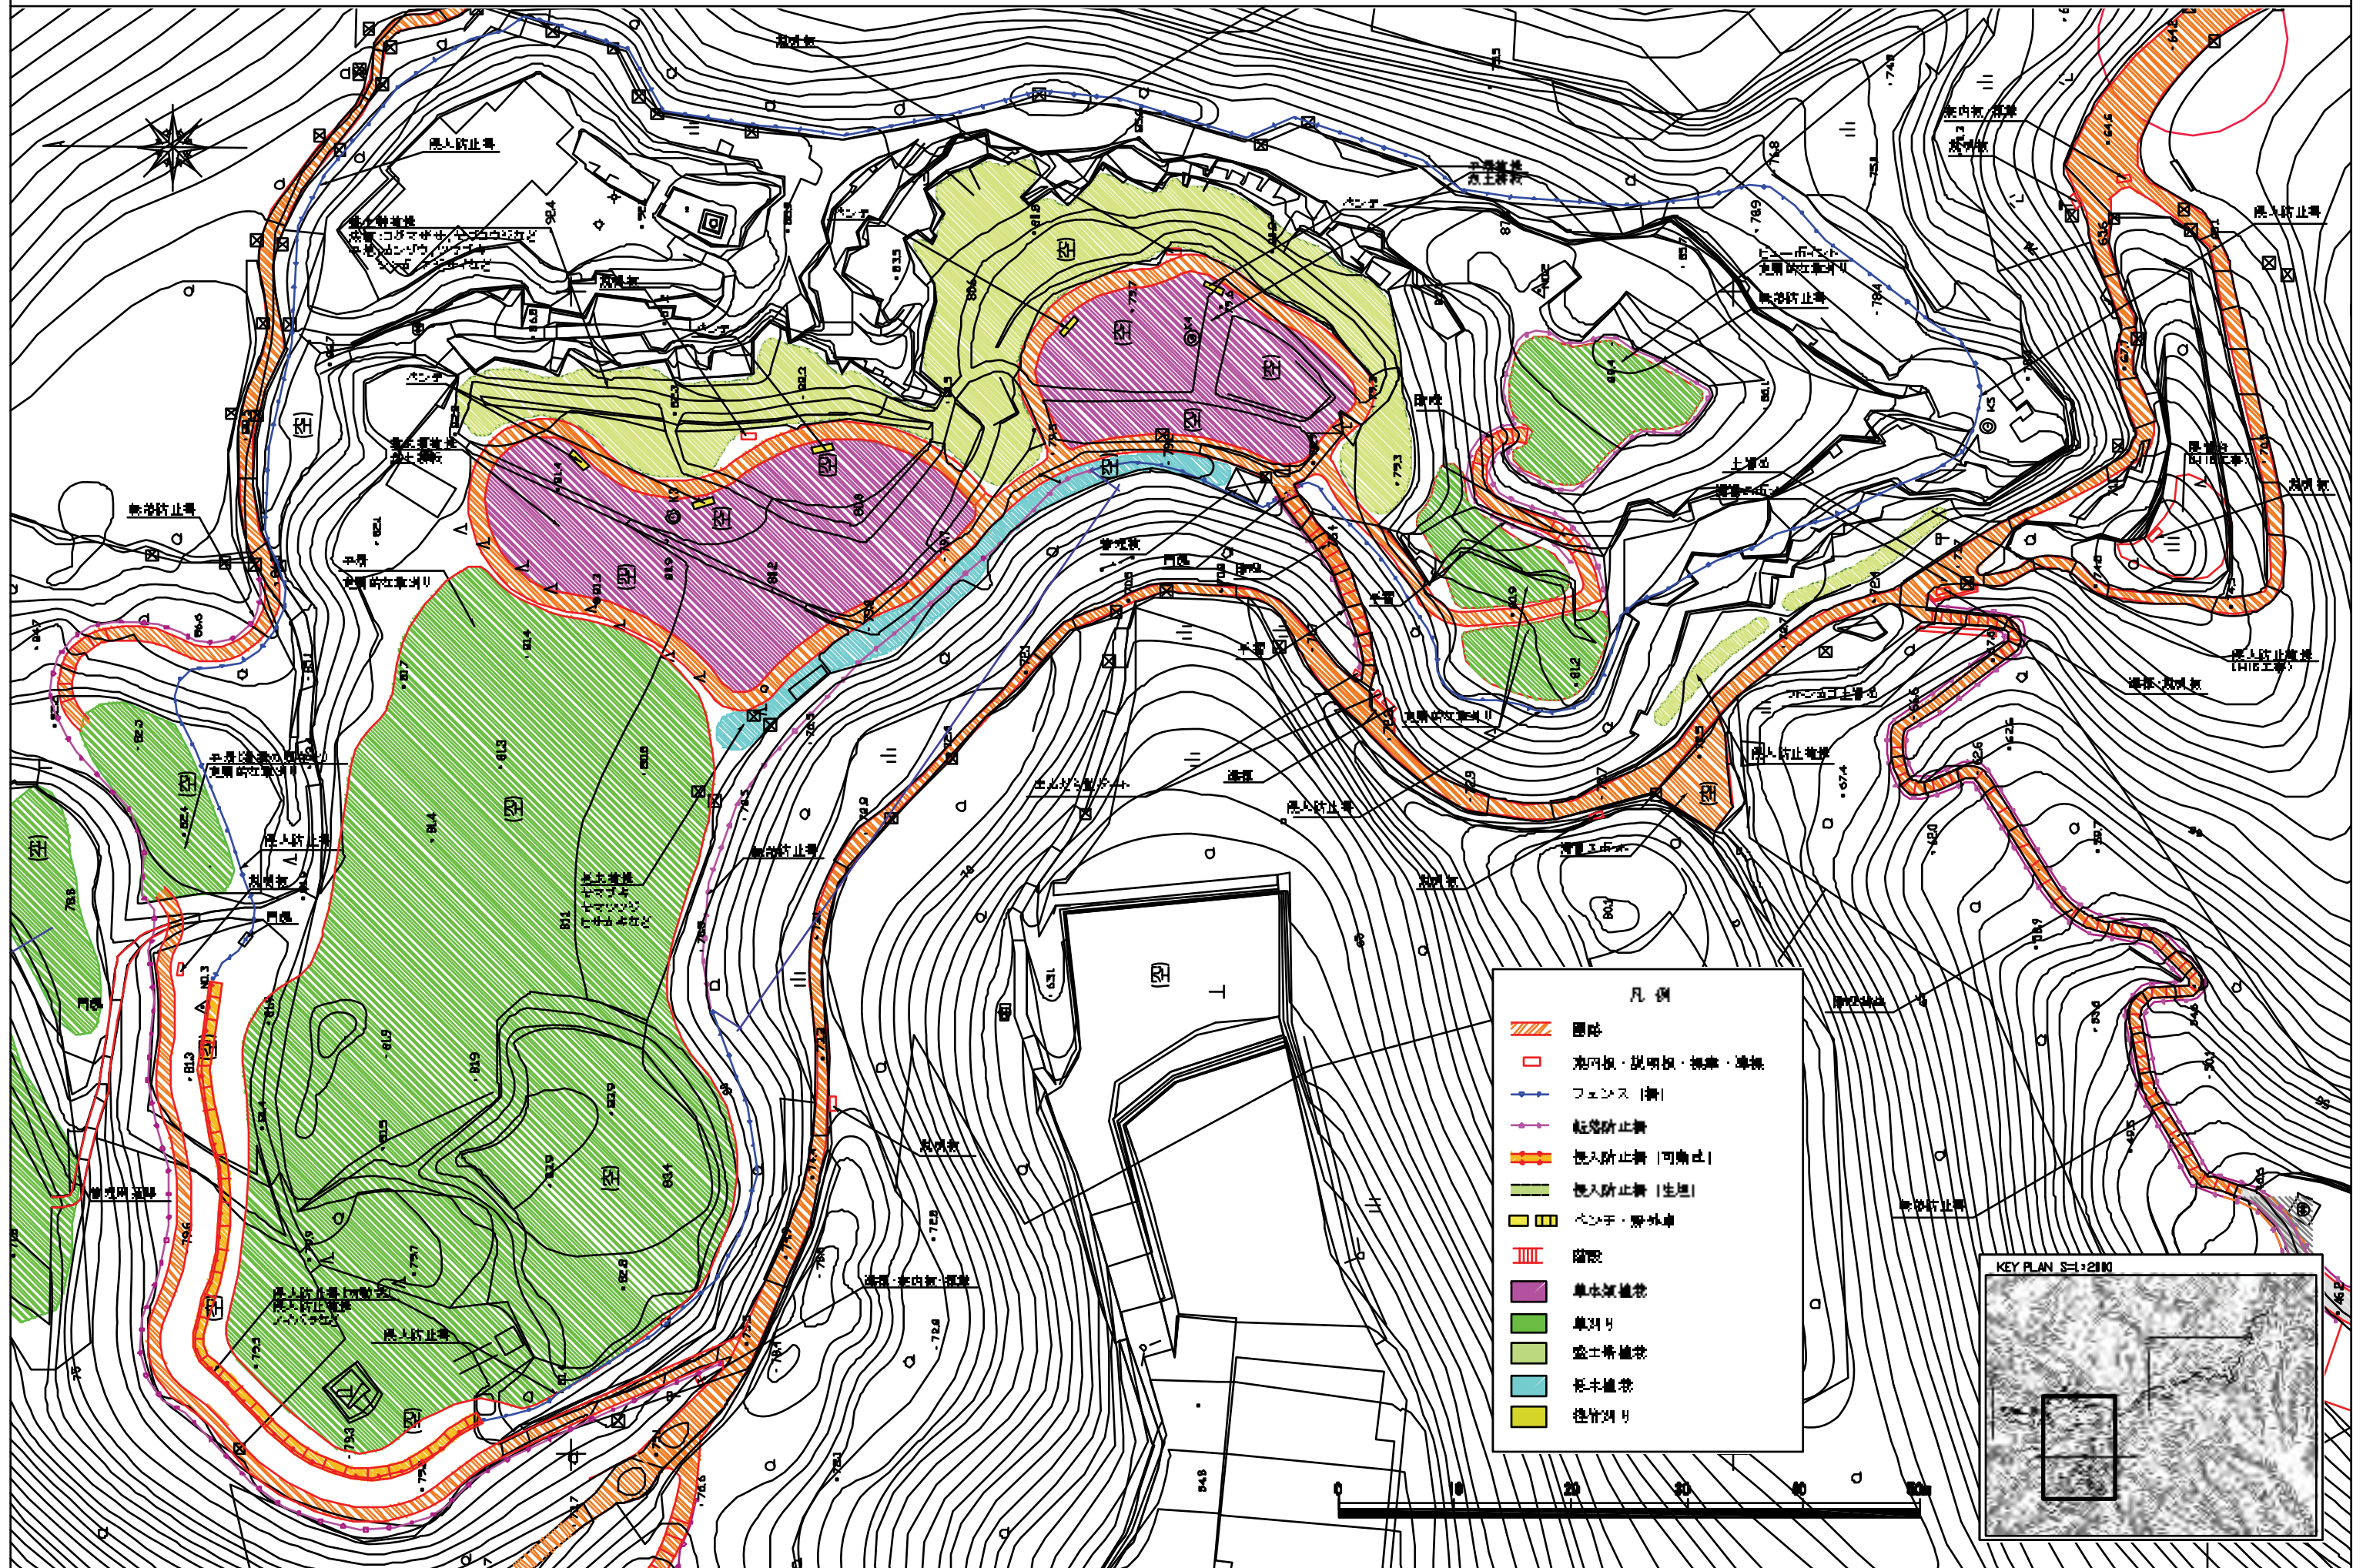


図4-19 まんだら堂やぐら群エリア拡大計画平面図



東西平場エリア拡大計画平面図 S=1:500

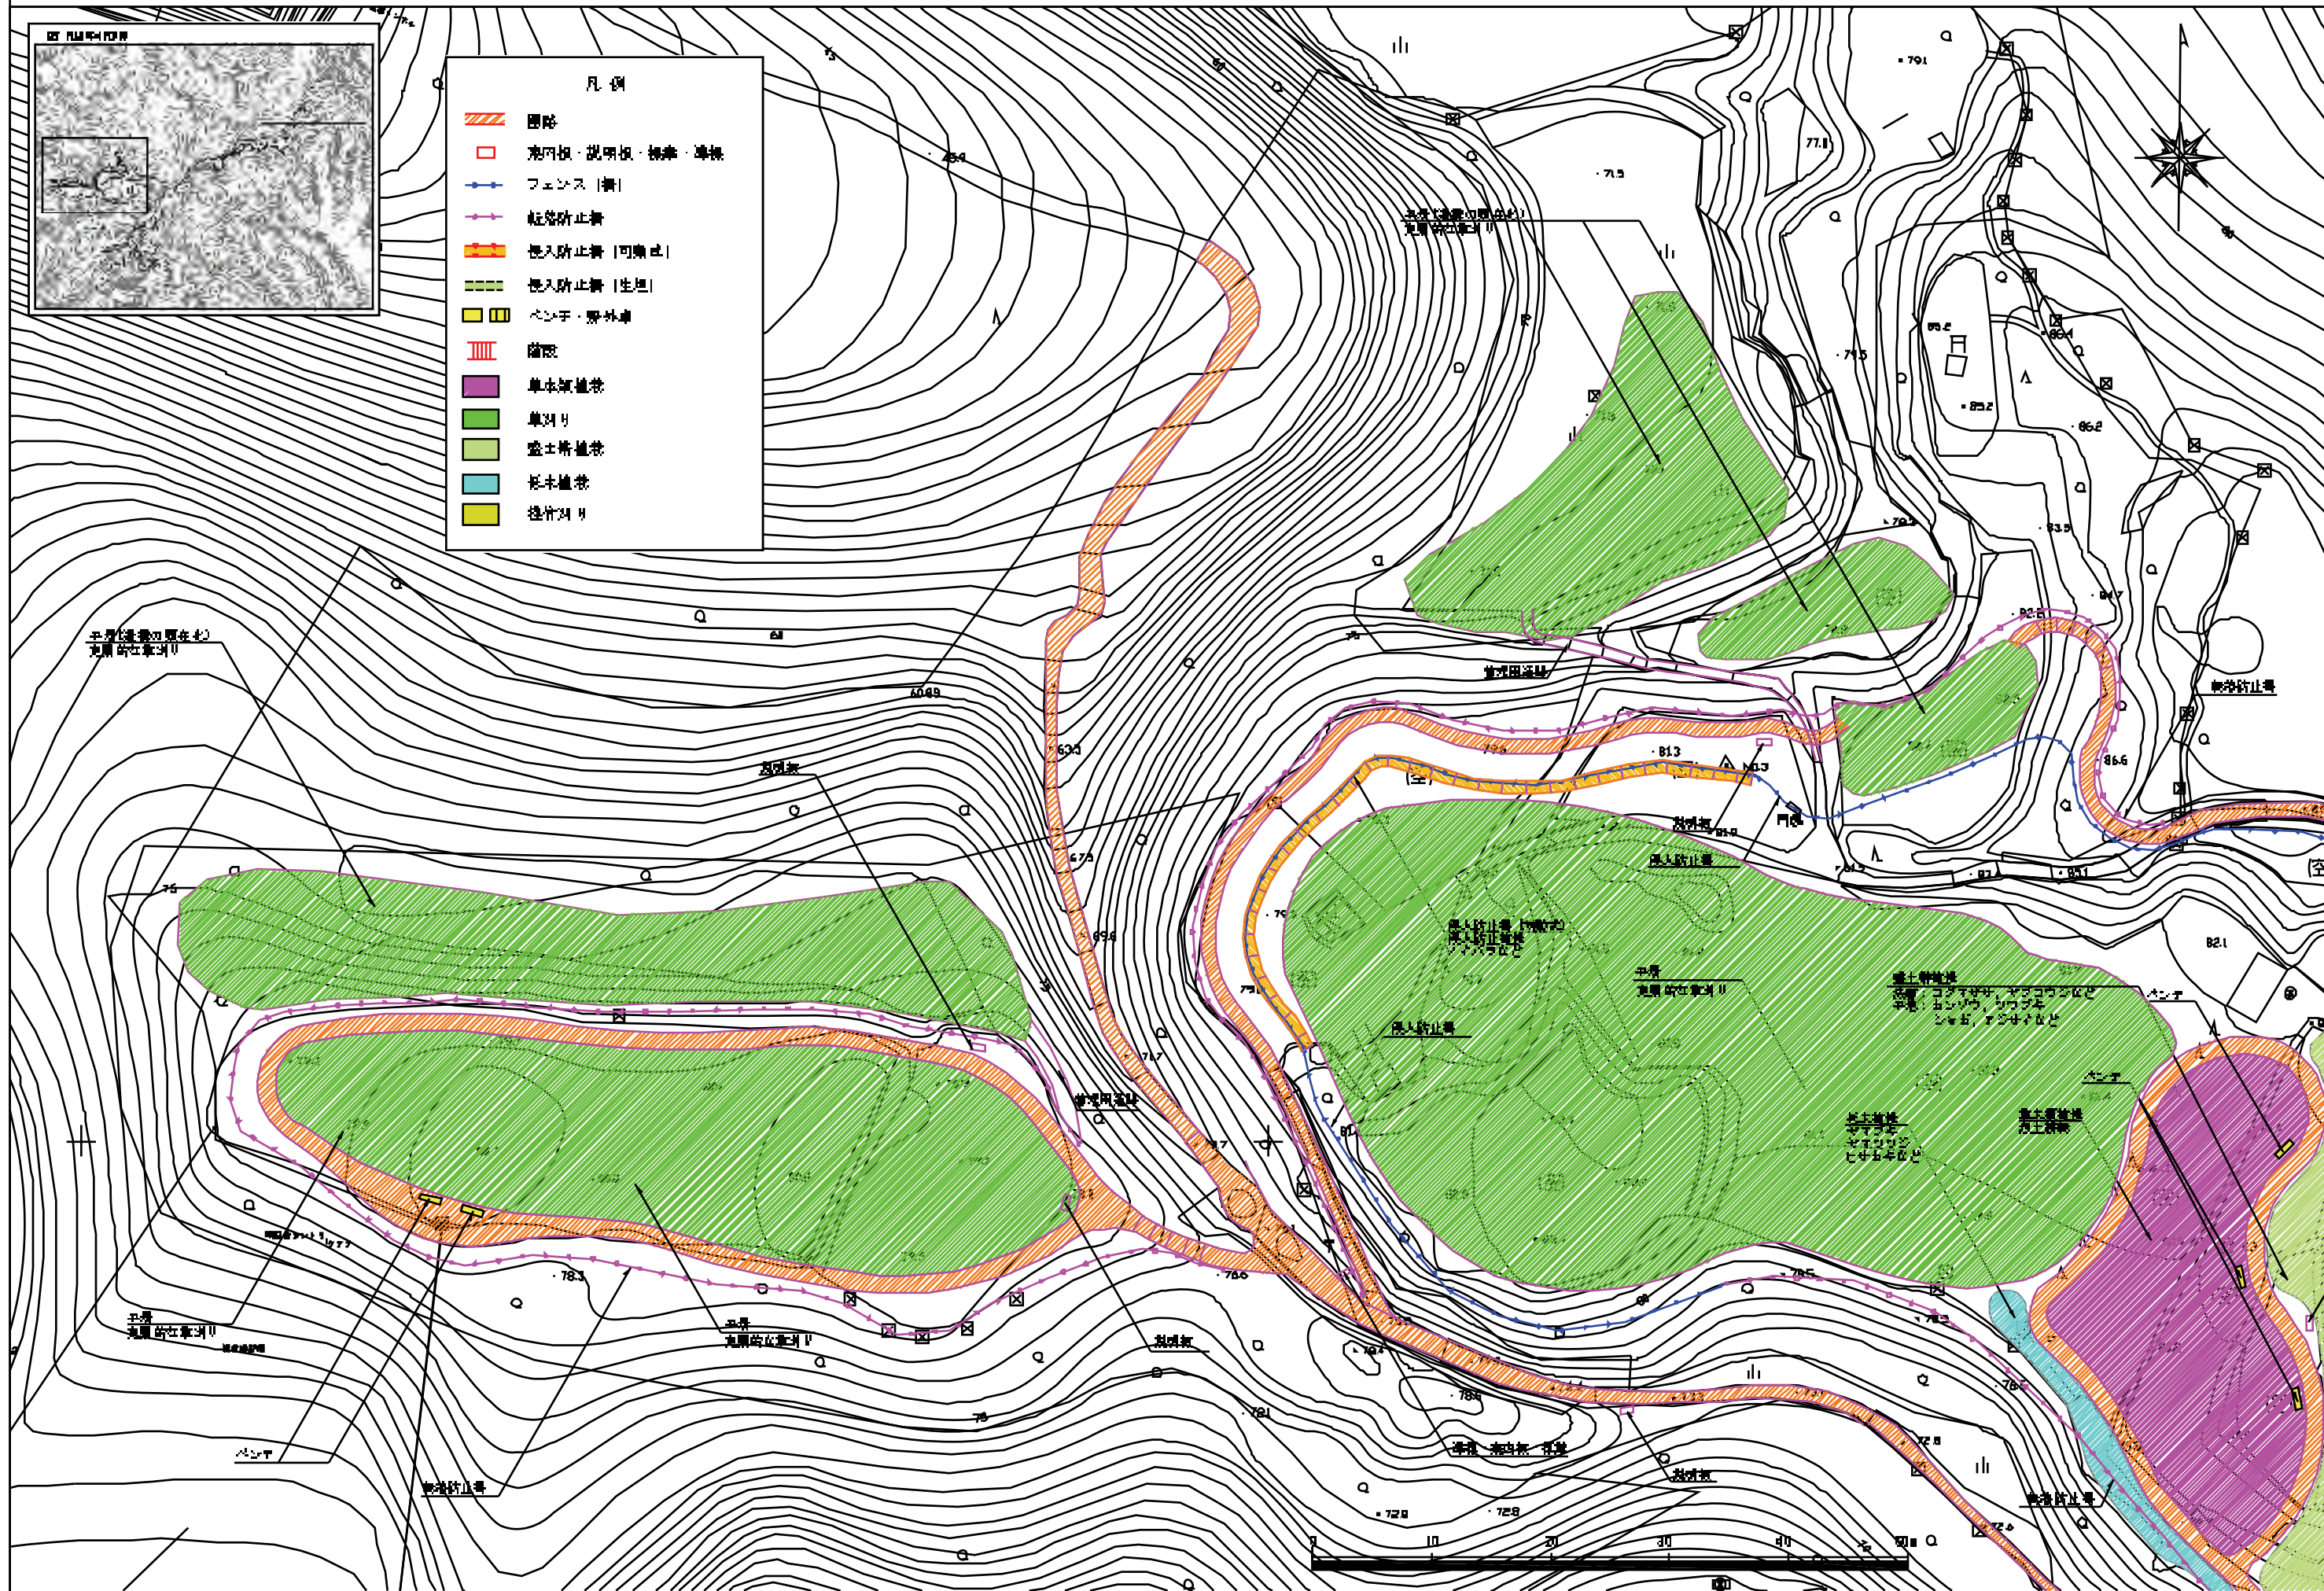


図4-20 東西平場エリア拡大計画平面図



まんだら堂やぐら群東側エリア拡大計画平面図 S=1:500

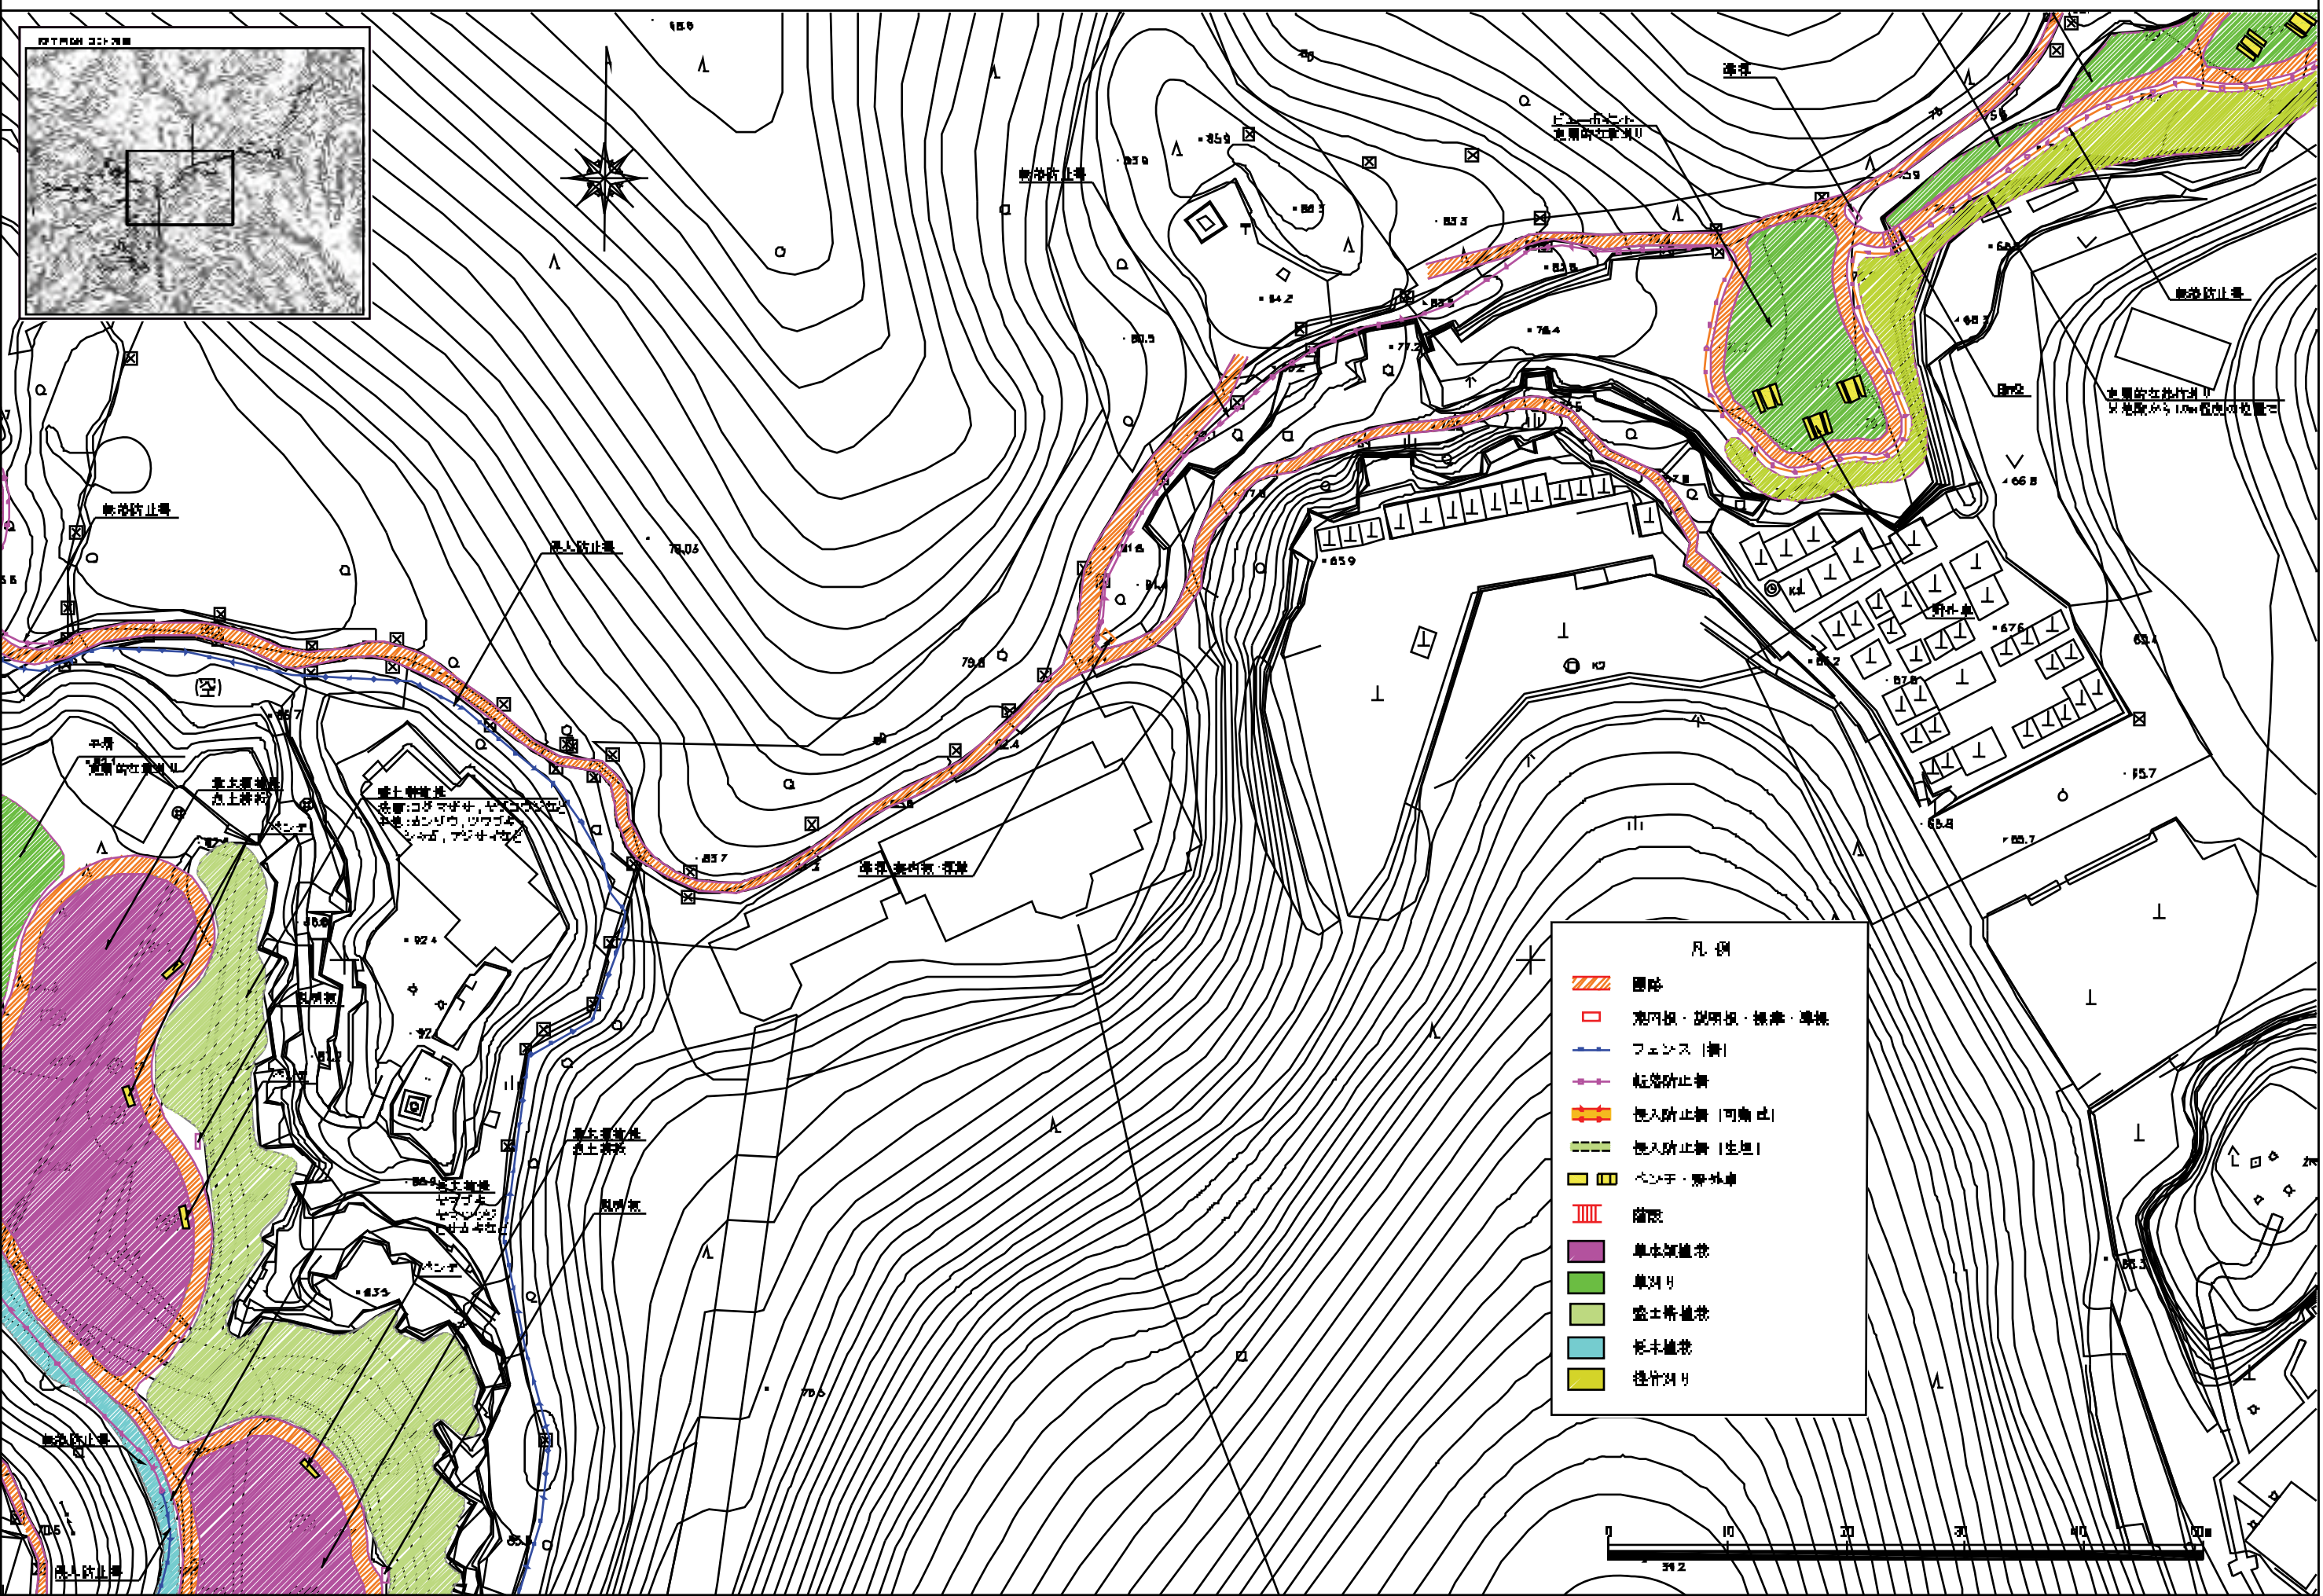


図4-21 まんだら堂やぐら群東側エリア拡大計画平面図



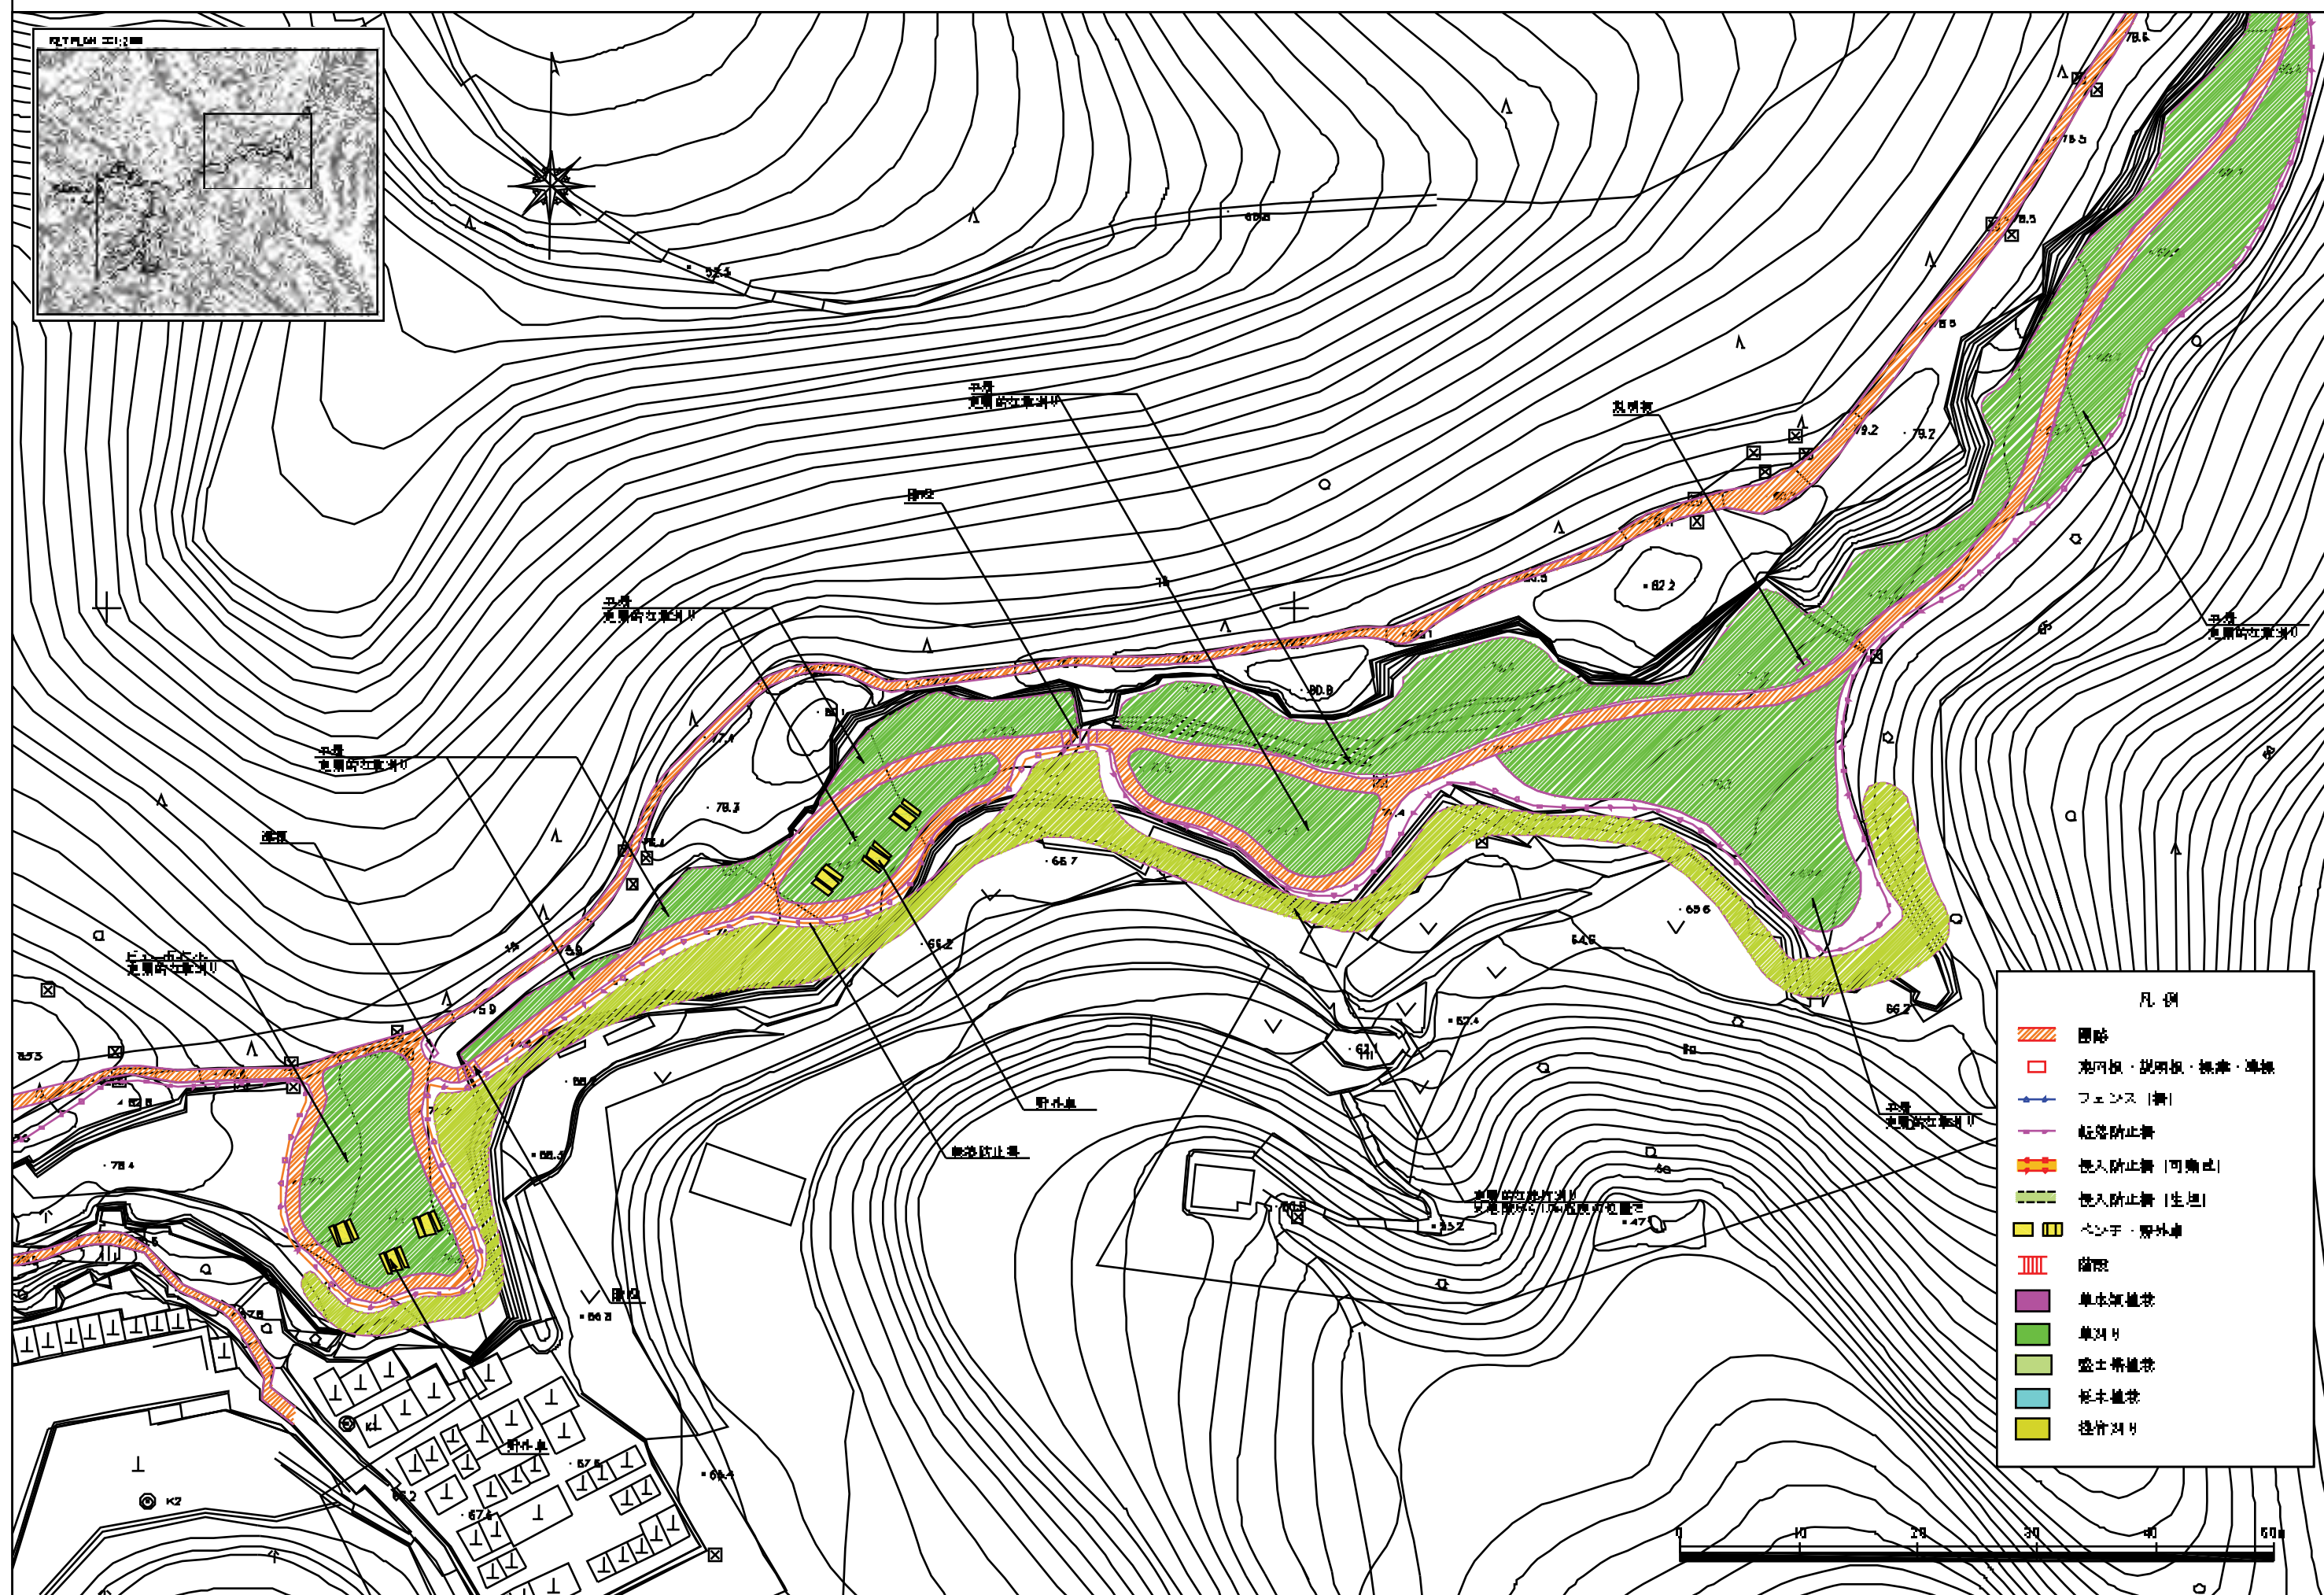


圖4-22 大切岸エリア拡大計画平面図



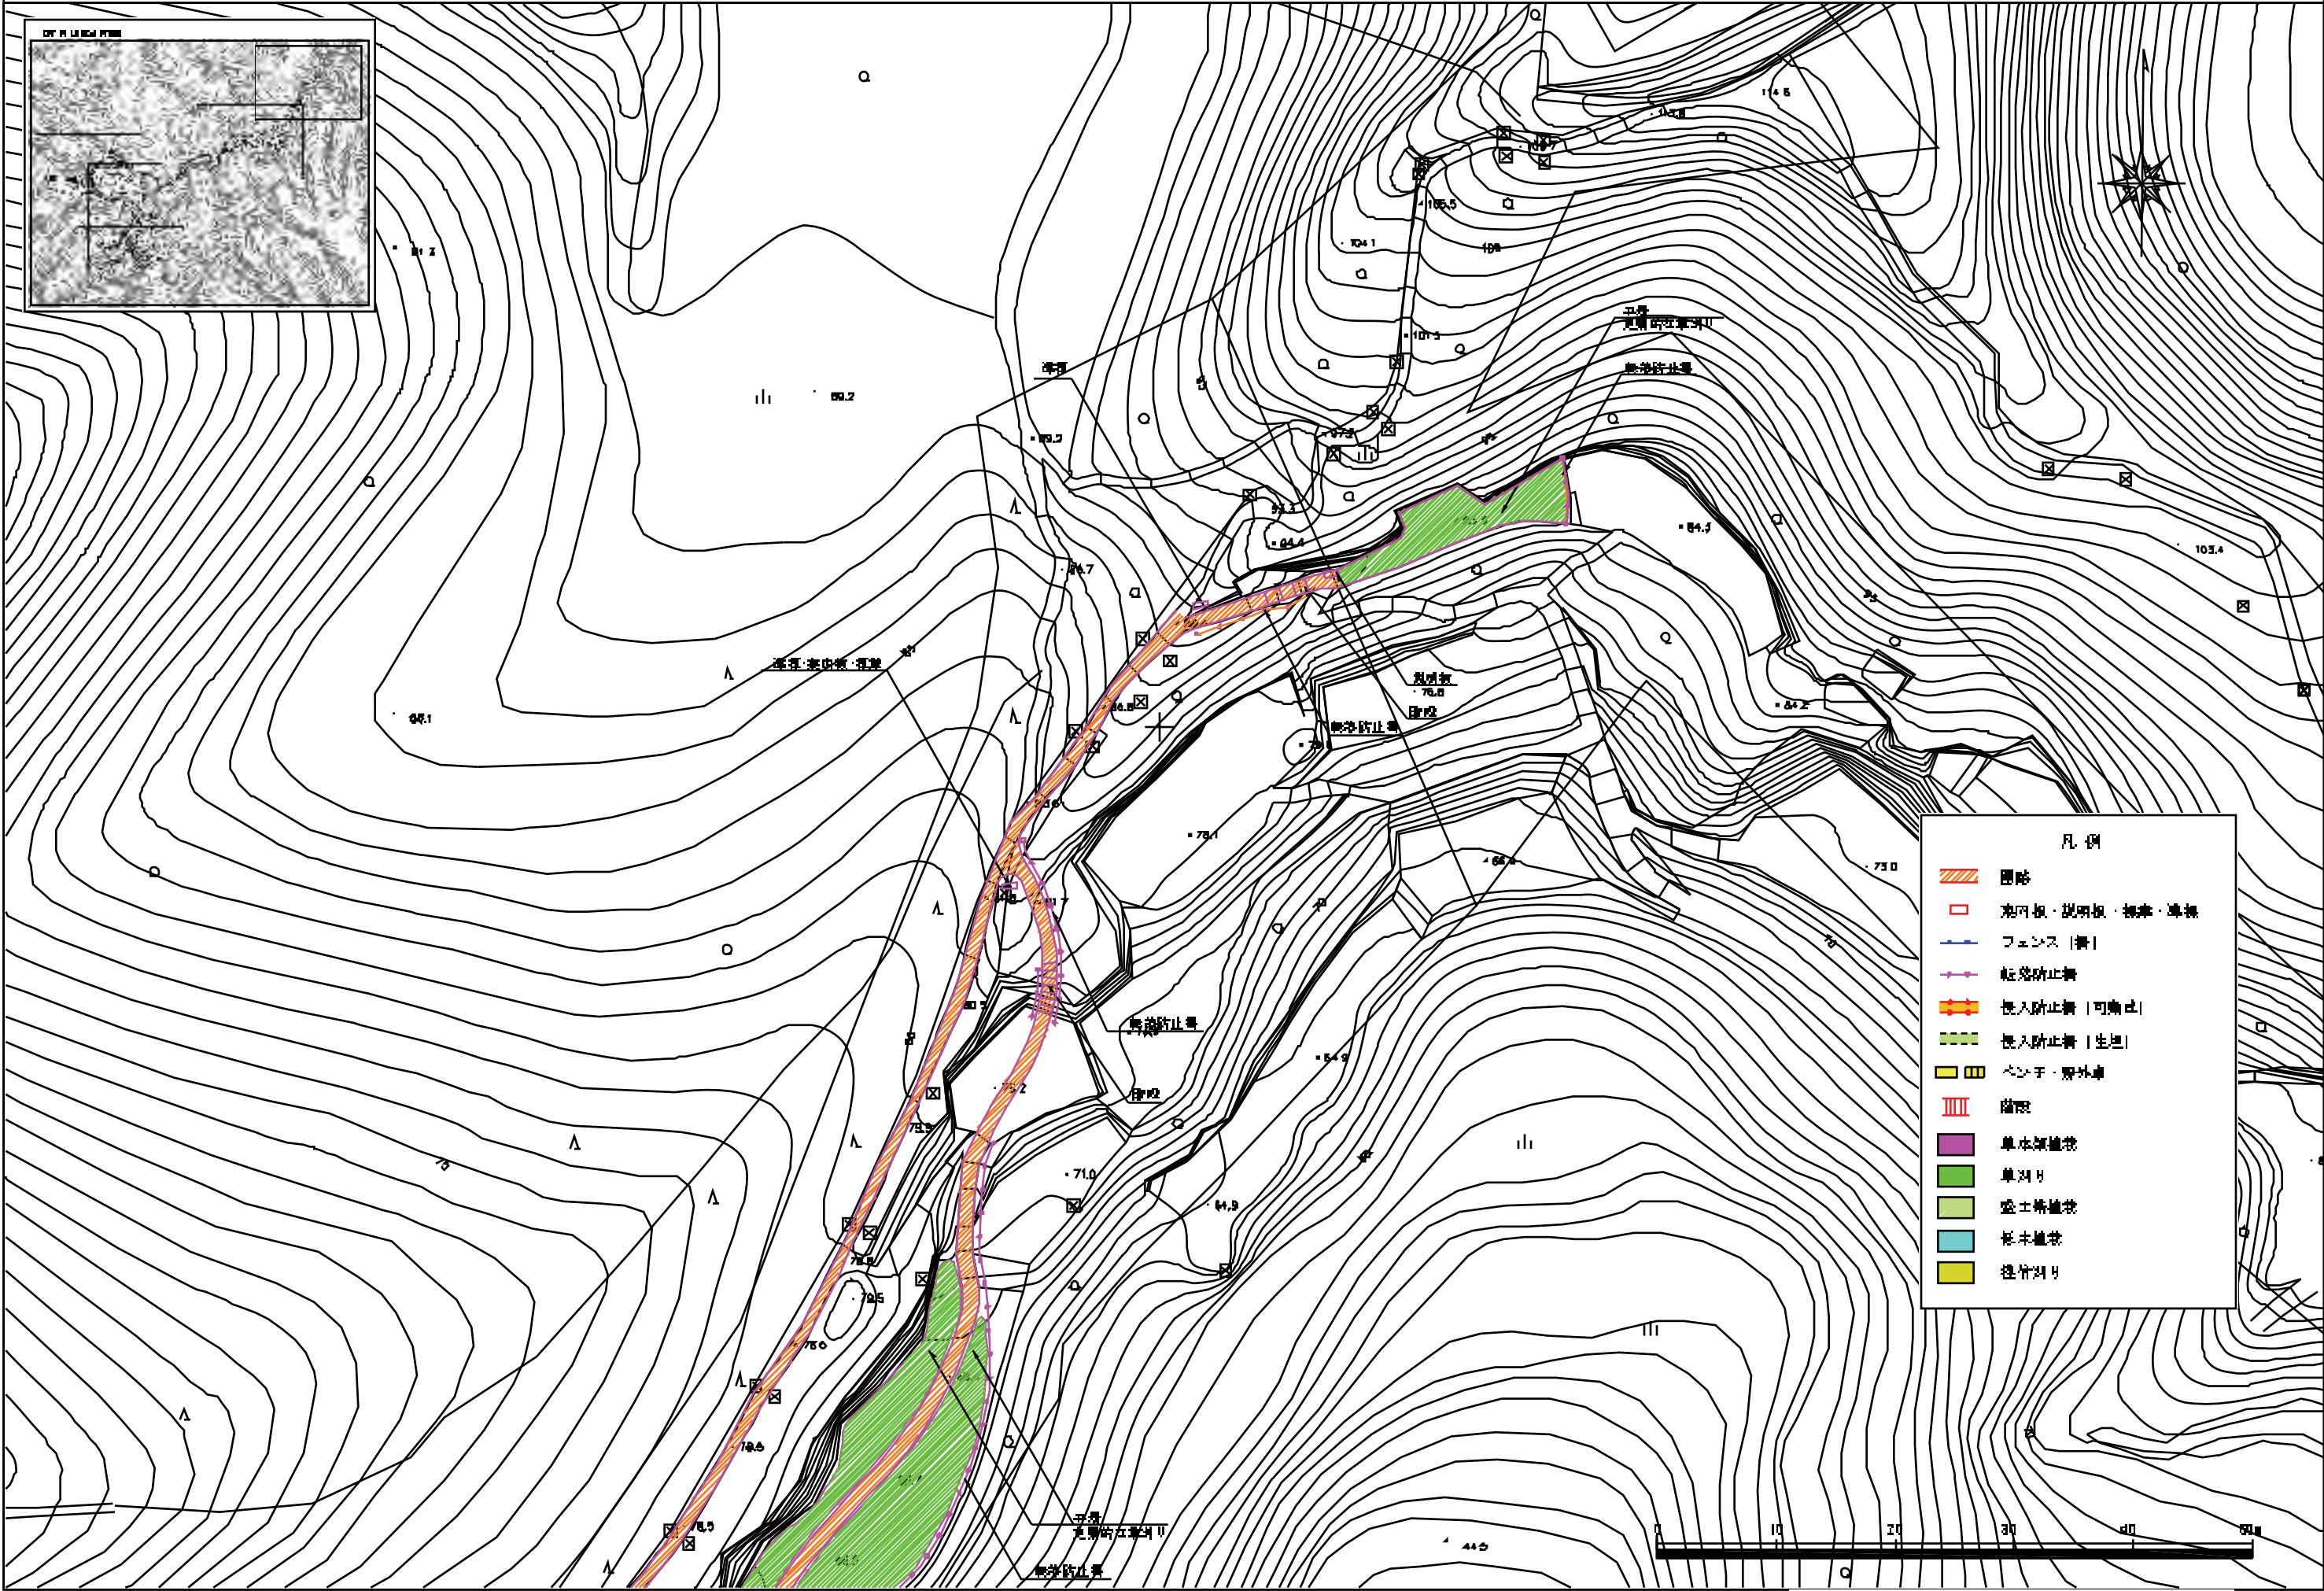


図4-23 大切岸・石切跡エリア拡大計画平面図



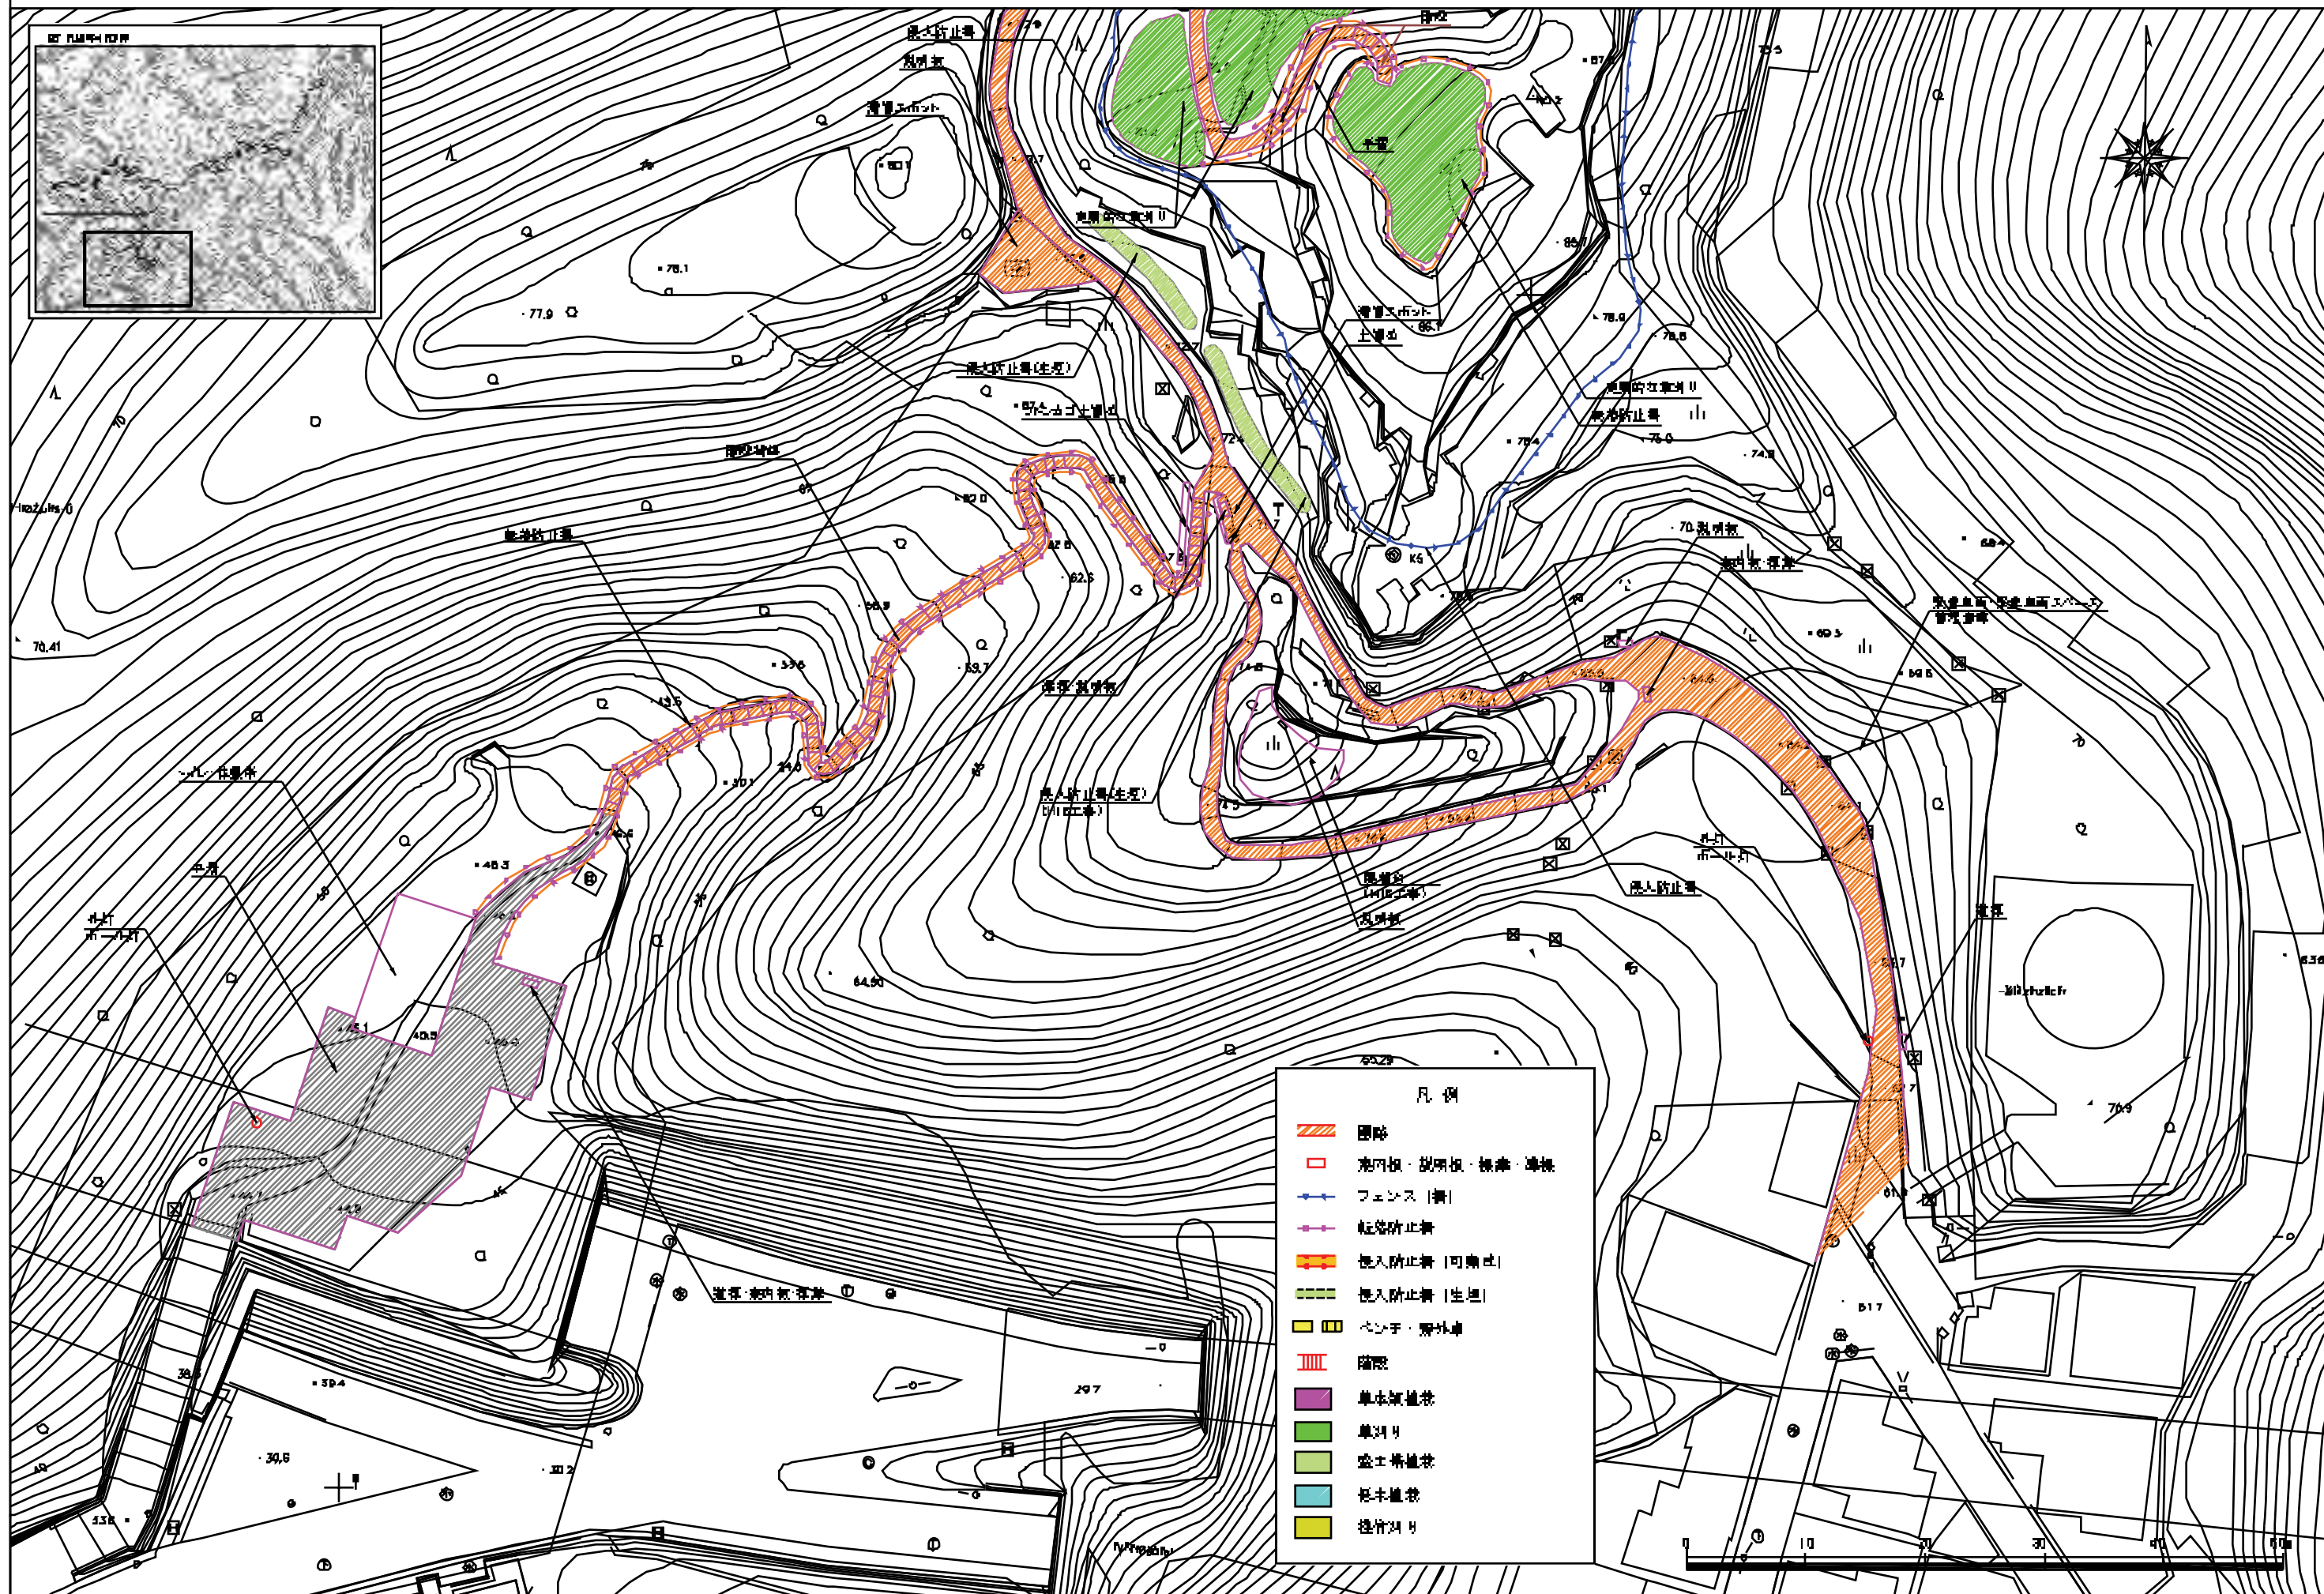


図4-24 小坪階段口・龜が岡団地エリア拡大計画平面図