


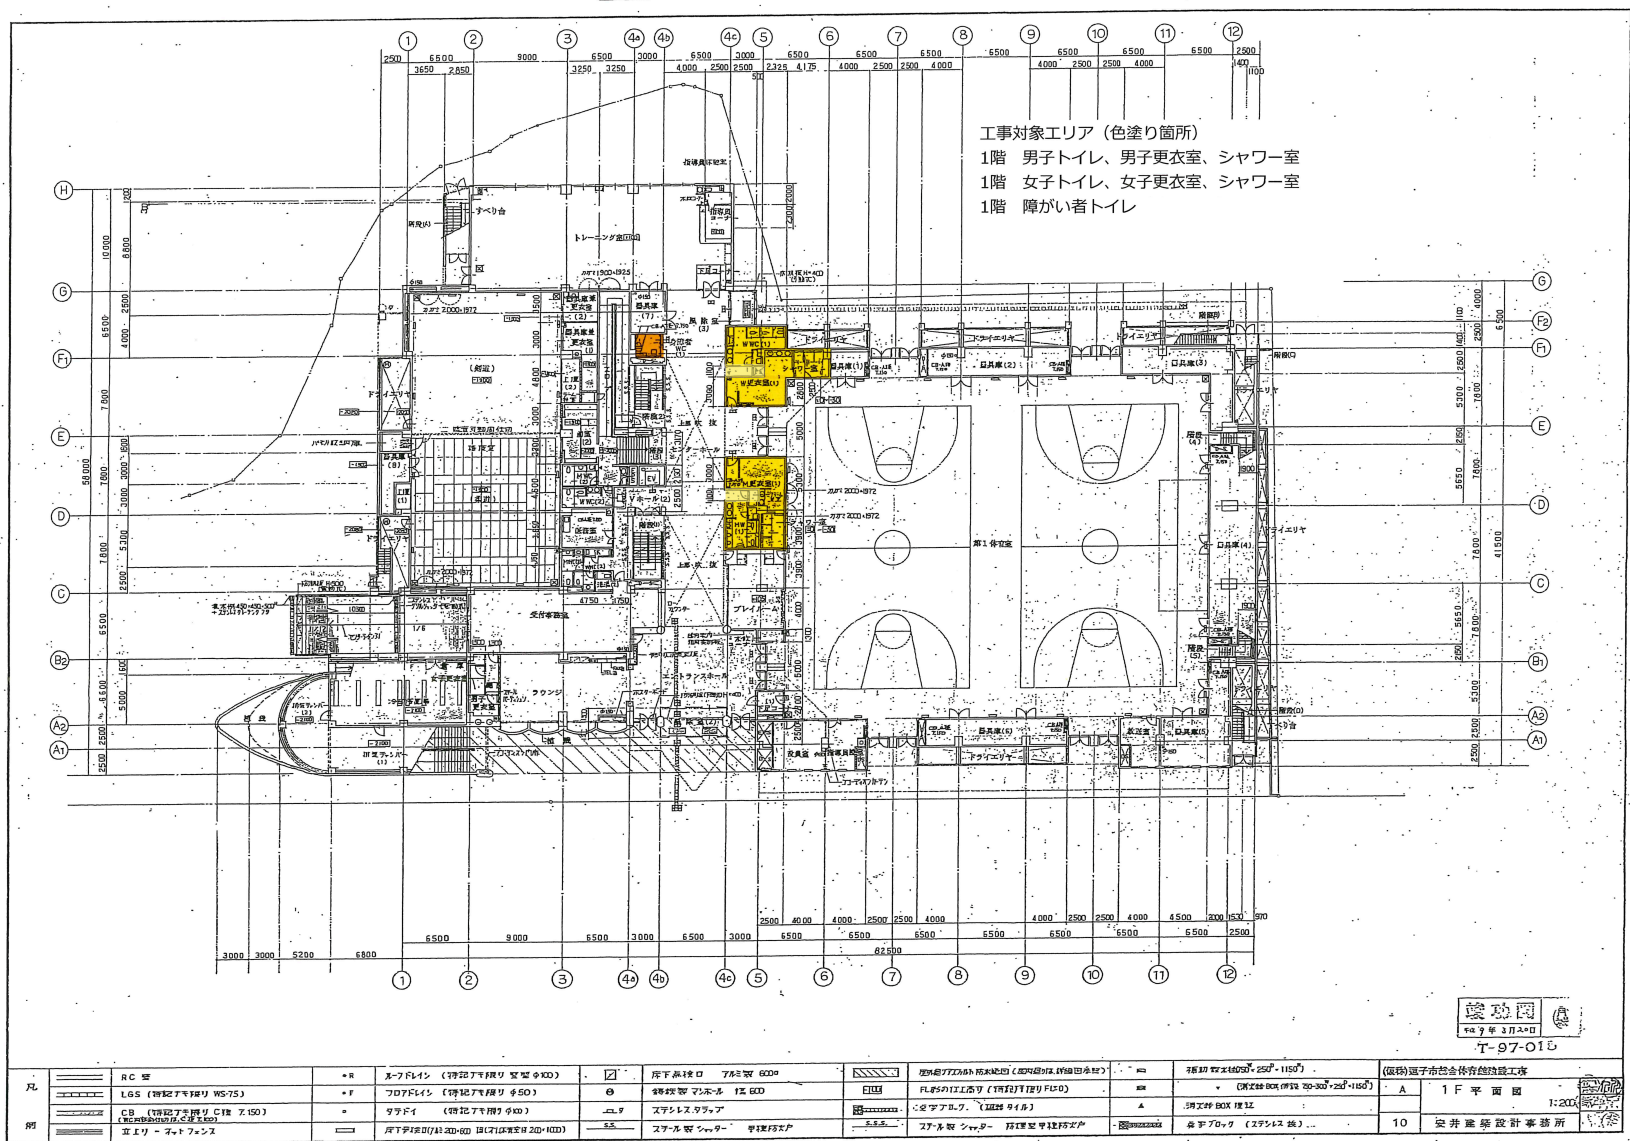



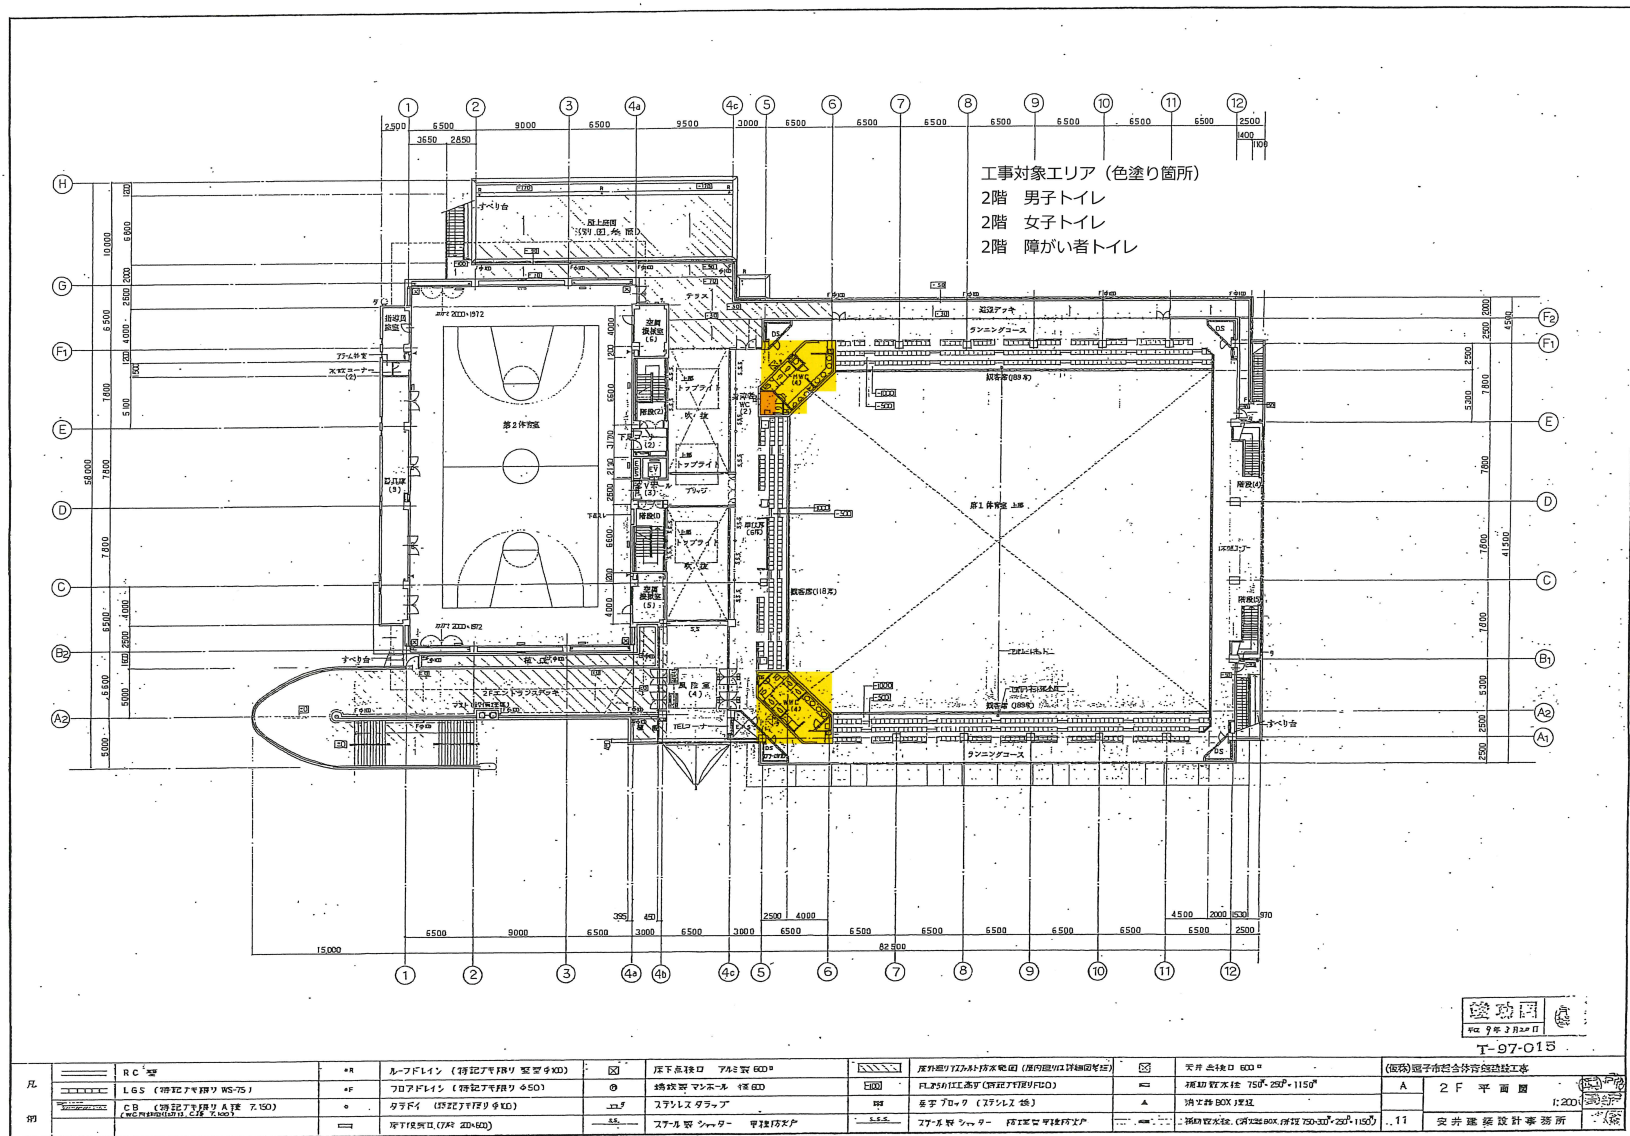

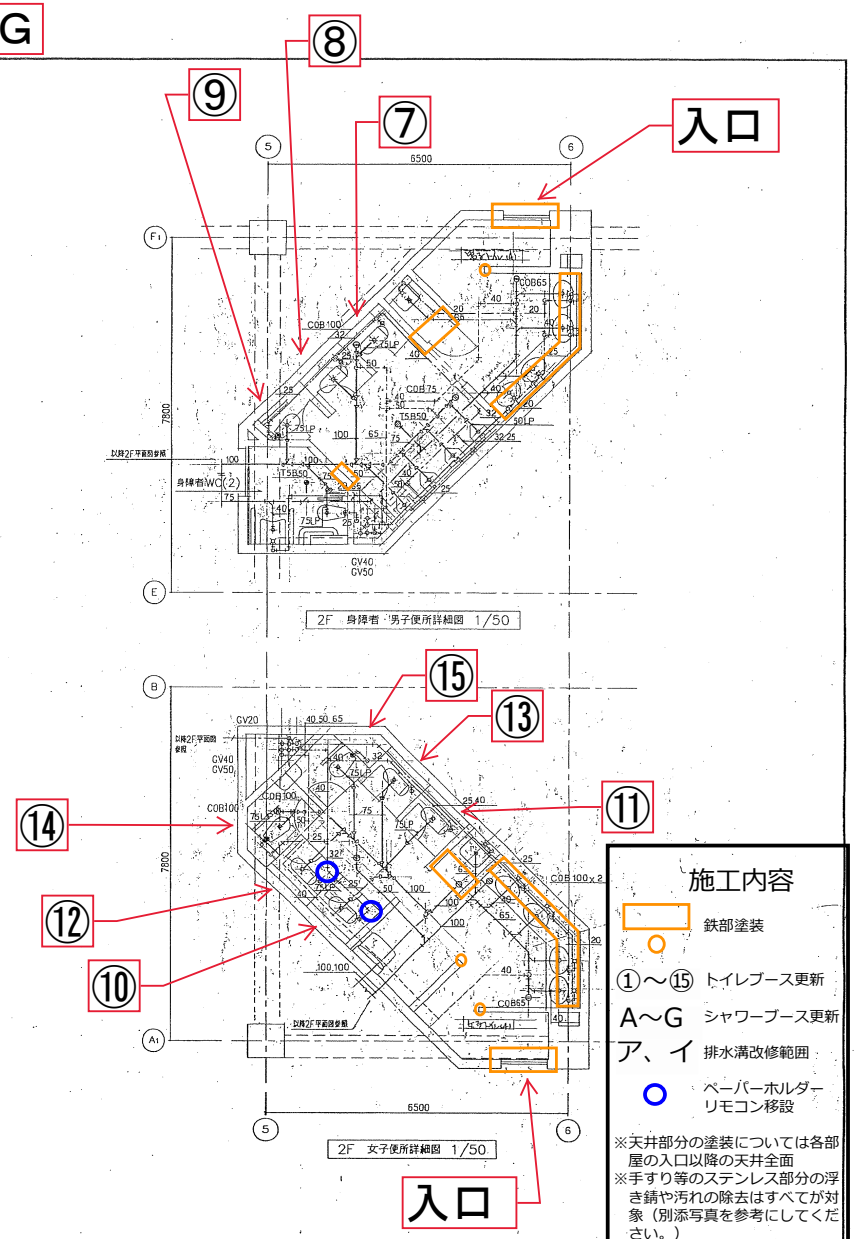

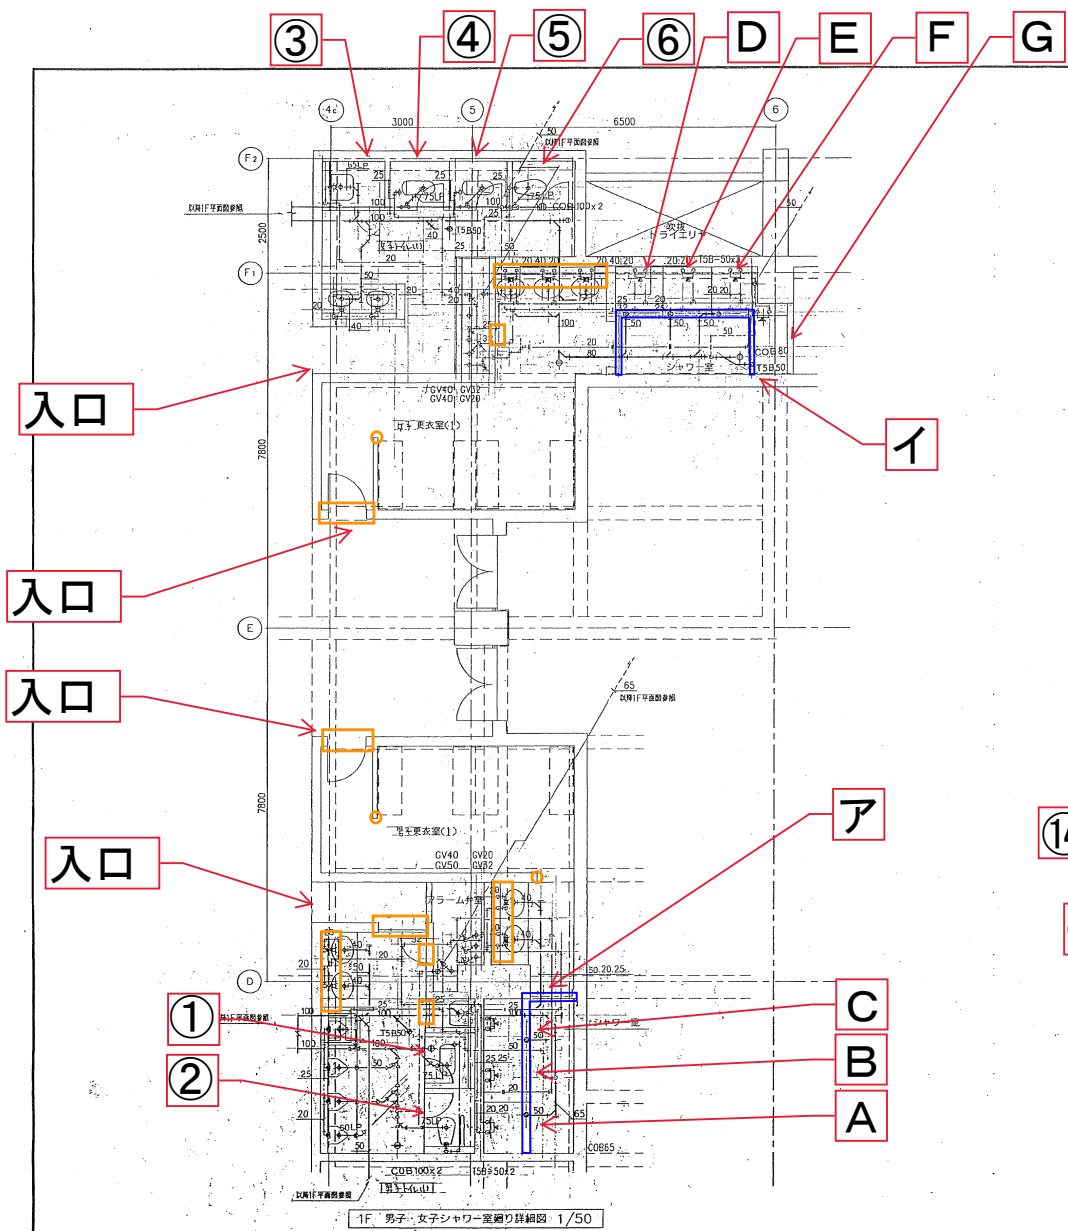

- 施工内容**
- 鉄部塗装
 - ①～⑮ トイレブース更新
 - A～G シャワーブース更新
 - ア、イ 排水溝改修範囲
 - ペーパーホルダー
リモコン移設
- ※天井部分の塗装については各部屋の入口以降の天井全面
※手すり等のステンレス部分の浮き錆や汚れの除去はすべてが対象 (別添写真を参考にしてください。)


		13	部分詳細図 (3) 1/50
			安井 建築設計事務所

T-07-015








[illegible]
















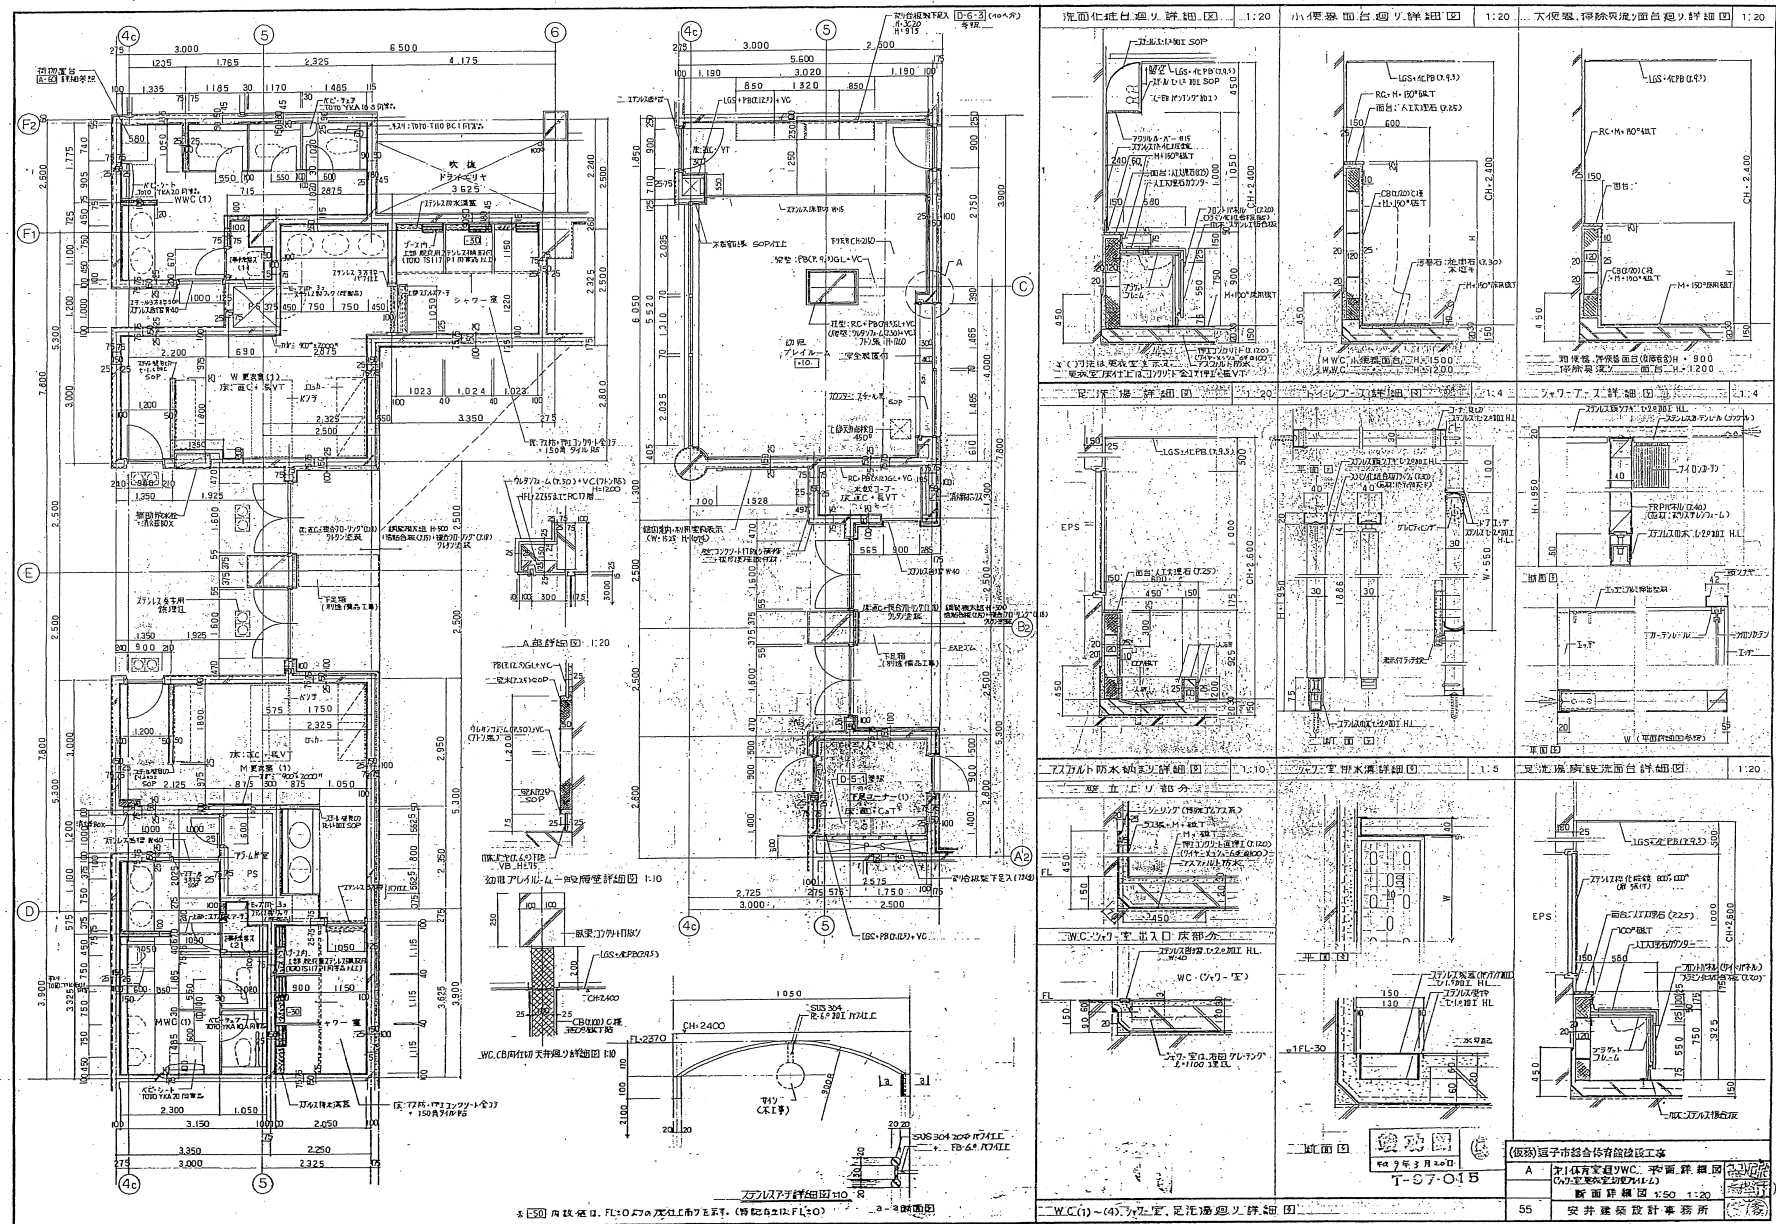









室名	1F 更張室 (1)
天井	LGS・4C PB (7.9.5)
廻り縁	床ビ智
壁	珪酸エモシリ RC-PB (7.9.5) GL-VP
巾木	ソリト巾木 H=75
床	RC・系VT
備考	洗面台 1個

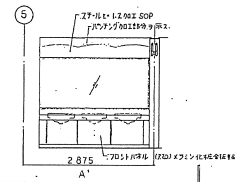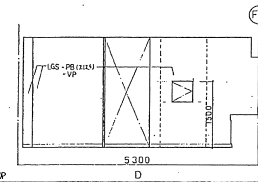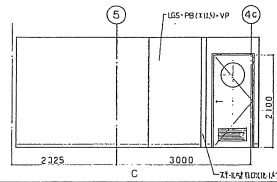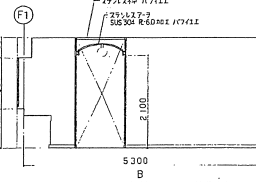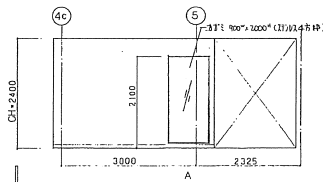

室名	1F 更張室 (2)
天井	LGS・4C PB (7.9.5)
廻り縁	床ビ智
壁	RC・50角半GLT
備考	洗面台 2個 770x1210 770x1210

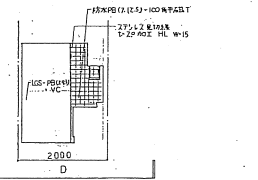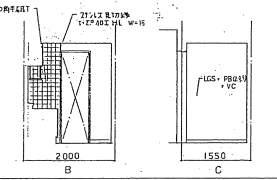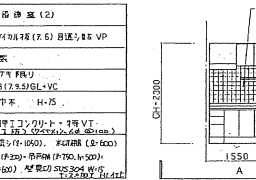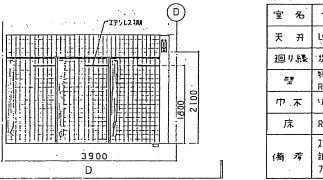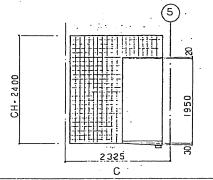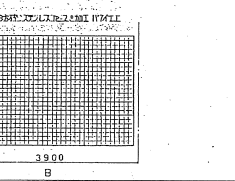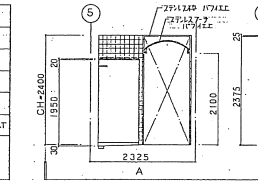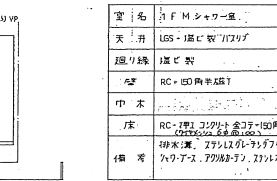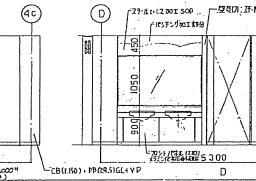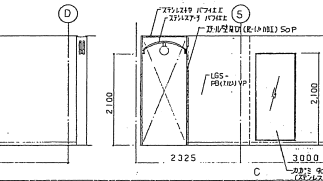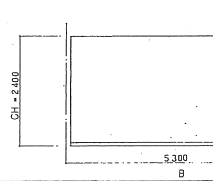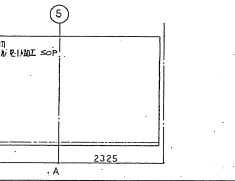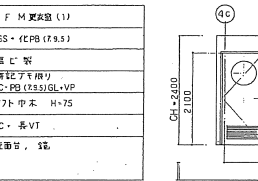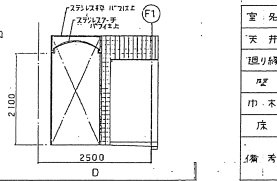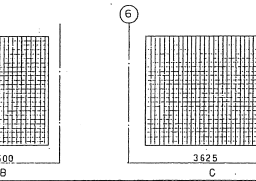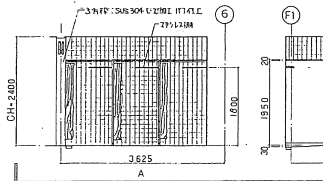

室名	1F 更張室 (3)
天井	LGS・PB (7.9.5)・4C PB (7.9.5)
廻り縁	床ビ智
壁	珪酸エモシリ RC-PB (7.9.5) GL-VC
巾木	ソリト巾木 H=75
床	RC・系VT
備考	洗面台 2個 770x1210 (2.400)

 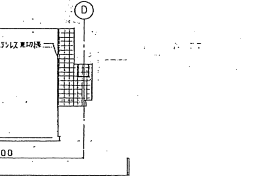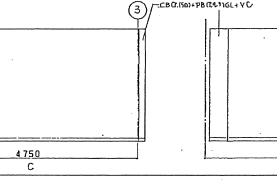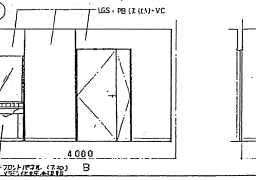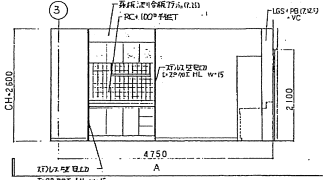

0000
T-07-015

(図例) 更張室 (2) 付設設備工事	
A	1F 更張室 (2)
58	安井建築設計事務所

補足写真

設計書や仕様書に記載したことの補足及び参考例です。特に分かりづらいと考えた箇所を中心に記載しています。記載がないことについては、仕様書及び設計書を参照してください。

① トイレブースの現在及び腰壁の参考例



② 設計書に記載のパネル欠込加工が必要な場所の参考例



③ 設計書に記載のパネル欠込加工が必要な場所の参考例



④ ベビーチェア設置個所をお知らせするステッカーの参考例



⑤ 塗装する天井の参考例



⑥ 塗装する天井の参考例



⑦ 塗装する鉄部及び扉と床の隙間の参考例



⑧ 塗装する鉄部の参考例（引き）



⑨ 塗装する鉄部の参考例（寄り）



⑩ ステンレス部分は錆取り、汚
れの除去の対象の参考例



⑪ ステンレス部分は錆取り、汚
れの除去の対象の参考例



⑫ リモコン及びトイレホルダー
の移設




⑬ リモコン及びトイレホルダー
の移設



⑭ シャワーブースの現在の参考
例



⑮ 排水溝の参考例

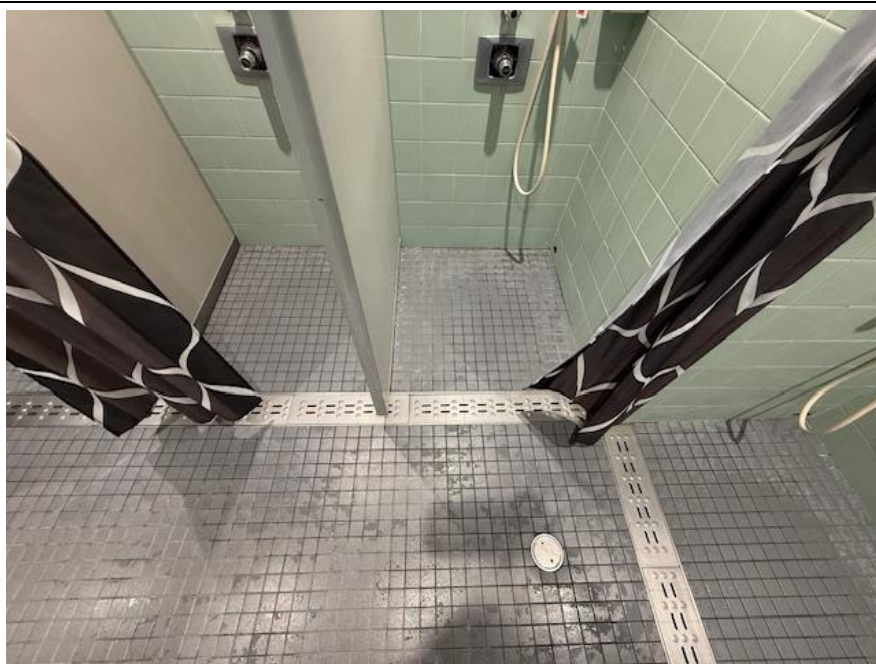

⑯ 排水溝の蓋を取り外した現在の参考例



⑰ ワントラップの現在の参考例



⑱ 1F 男子トイレ既設洗面化粧台の写真

- A 約 149 cm
B 約 60 cm
C 約 75 cm



①⑨ 1F 男子更衣室・シャワー室
既設洗面化粧台の写真

- A 約 189 c m
B 約 59 c m
C 約 72 c m



②⑩ 1F 女子トイレ既設洗面化粧
台の写真

- A 約 149 c m
B 約 60 c m
C 約 75 c m




②⑪ 1F 女子更衣室・シャワー室
既設洗面化粧台の写真

- A 約 238 c m
B 約 60 c m
C 約 75 c m



②② 2F 男子トイレ既設洗面化粧台の写真

- A 約 170 cm
- B 約 188 cm
- C 約 157 cm
- D 約 164 cm
- E 約 60 cm
- F 約 76 cm

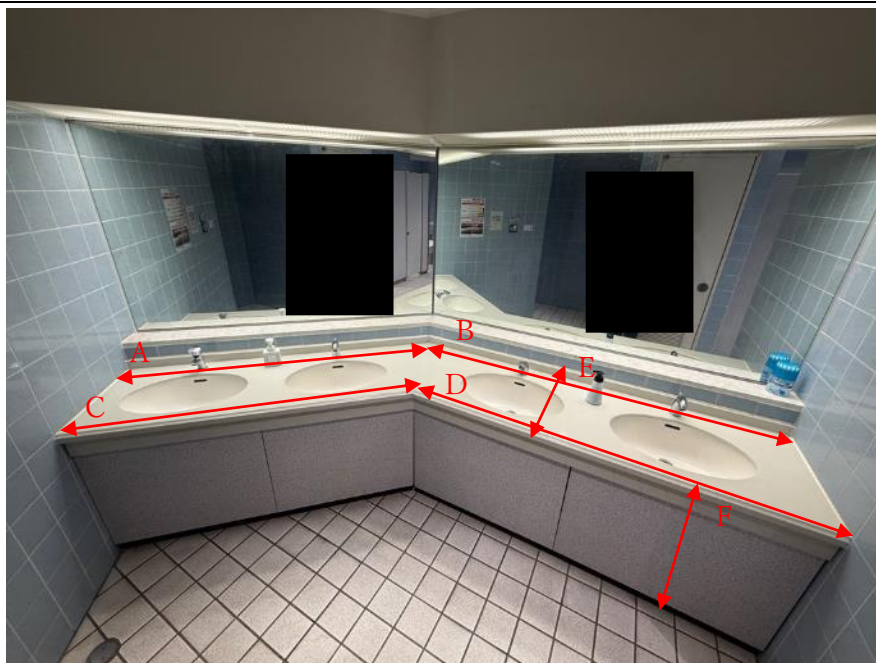

②③ 2F 女子トイレ既設洗面化粧台の写真

- A 約 190 cm
- B 約 171 cm
- C 約 169 cm
- D 約 148 cm
- E 約 60 cm
- F 約 75 cm



②④ 一時撤去、再設置するロッカー、鏡、マットの参考例

男女それぞれの更衣室・シャワー一室に、

- ・大型鏡（洗面化粧台付近とは別）が各 1 枚あります。
- ・ロッカーが各 2 セットあります。
- ・マットが床一面にあります。

