計画平面図

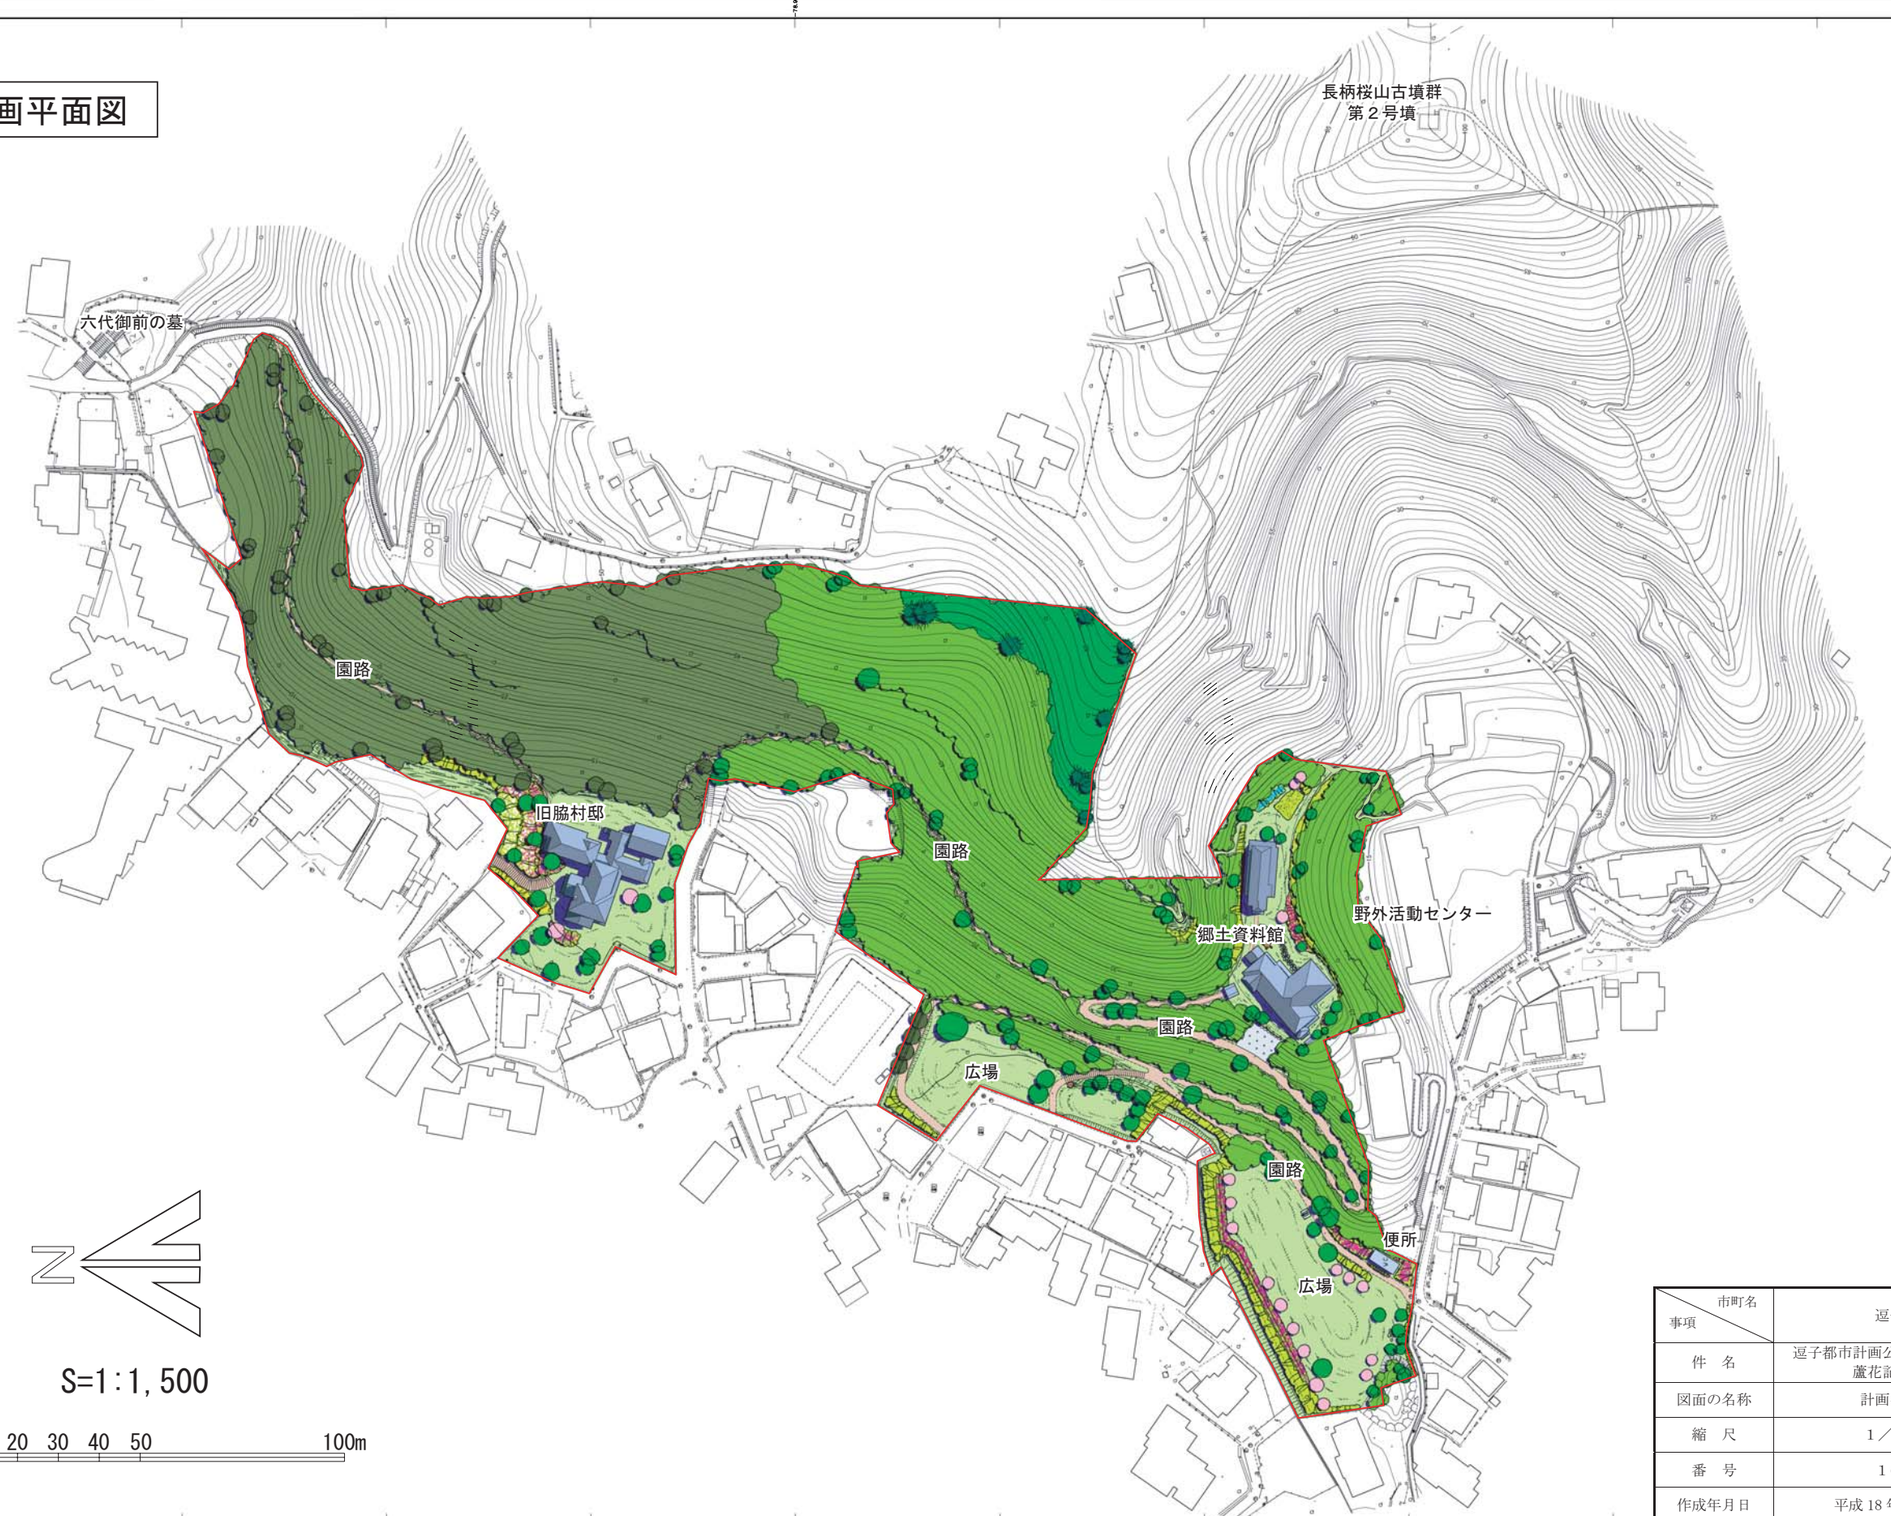

N

S=1:1,500

0 10 20 30 40 50 100m

市町名 / 事項	逗子市
件　名	逗子都市計画公園 7・3・2 号 蘆花記念公園
図面の名称	計画平面図
縮　尺	1／1,500
番　号	1 の 1
作成年月日	平成 18 年 5 月　日

逗子市

1:1600