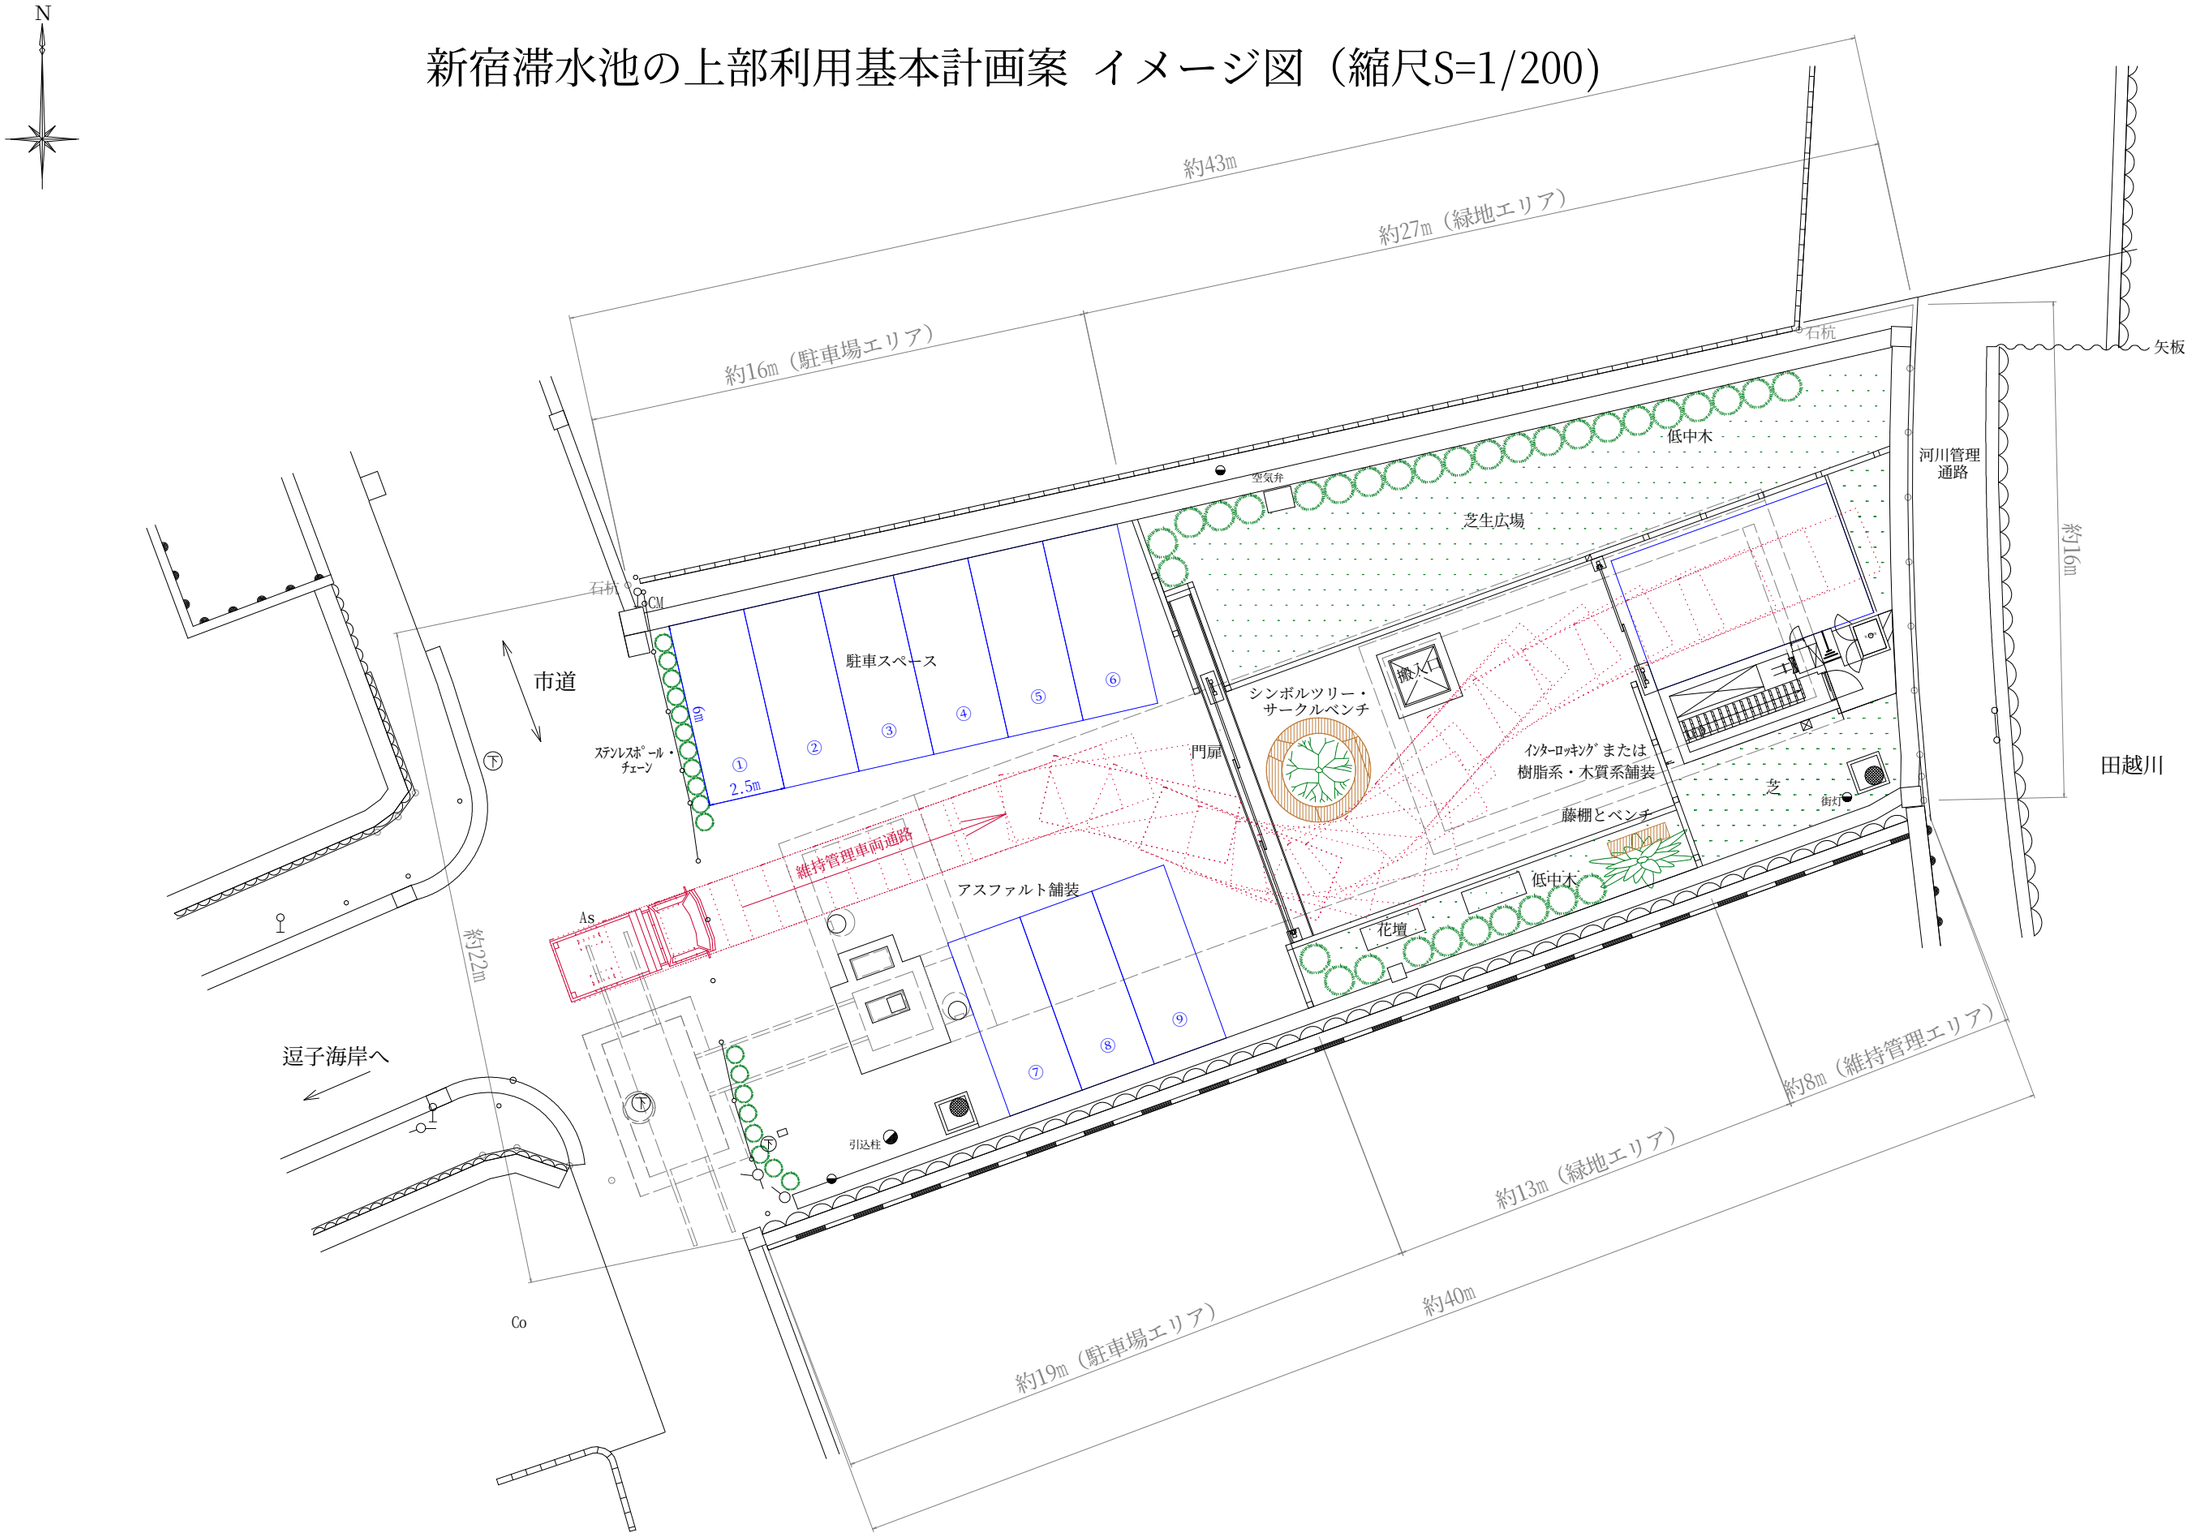新宿滞水池の上部利用基本計画案 イメージ図（縮尺S=1/200）