

逗子市公共下水道台帳平面図



令和七年三月
時点

詳細図
12

	12	13
	23	24

N

凡 例	
種 別	記 号
マンホール	
0 号 マンホール	
1 号 マンホール	
2 号 マンホール	
3 号 マンホール	
4 号 マンホール	
5 号 マンホール	
6 号 マンホール	
Y 号 マンホール	
特1号 マンホール	
特1号A マンホール	
伏 越 マンホール	
矩形渠用 マンホール	
特 殊 マンホール	
塩ビ製 マンホール (内径15cm)	
塩ビ製 マンホール (内径20cm)	
35樹 マンホール	
50樹 マンホール	
70樹 マンホール	
接続側 マンホール (内径38cm)	
接続側 マンホール (内径45cm)	
マンホール ポンプ	
小口蓋マンホール (内径30cm、40cm)	
特殊製マンホール (内径15cm、20cm、30cm、40cm、45cm、50cm)	
特殊マンホール (内径 90*90cm 120*120cm、130*130cm 150*150cm、180*180cm 6号マンホール円形 (内径15cm)	
空気弁	
ダミーマンホール	
起点・流束不明	
吐 き 口	
長 方 形	
管 渠	
幹 線	
枝 線	
圧 送 幹 線	
圧 送 枝 線	
断面シンボル (円形)	
断面シンボル (矩形)	
断面シンボル (開渠)	
副 管	
流 下 矢 印	
樹	
公共汚水樹	
公共矩形樹	
未 設 置 樹	
円 形 樹 (合流地区)	
矩 形 樹 (合流地区)	
種 別	
汚 水 施 設	
雨 水 施 設	
合 流 施 設	
私 設 管	
記 載 例	
マンホール及び管渠	
取付樹及び取付管	

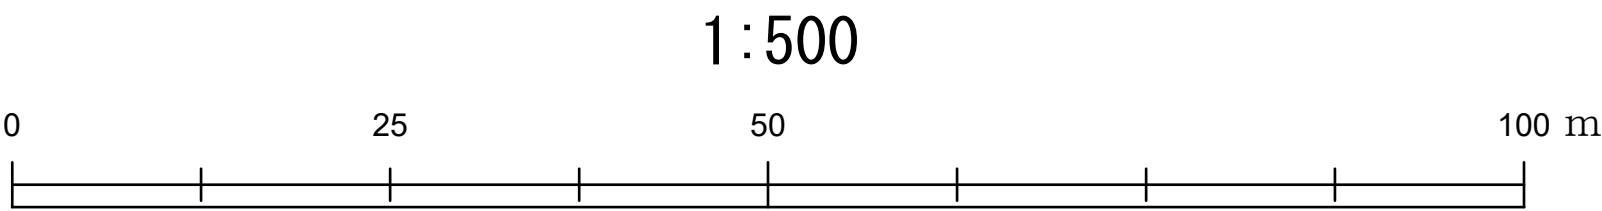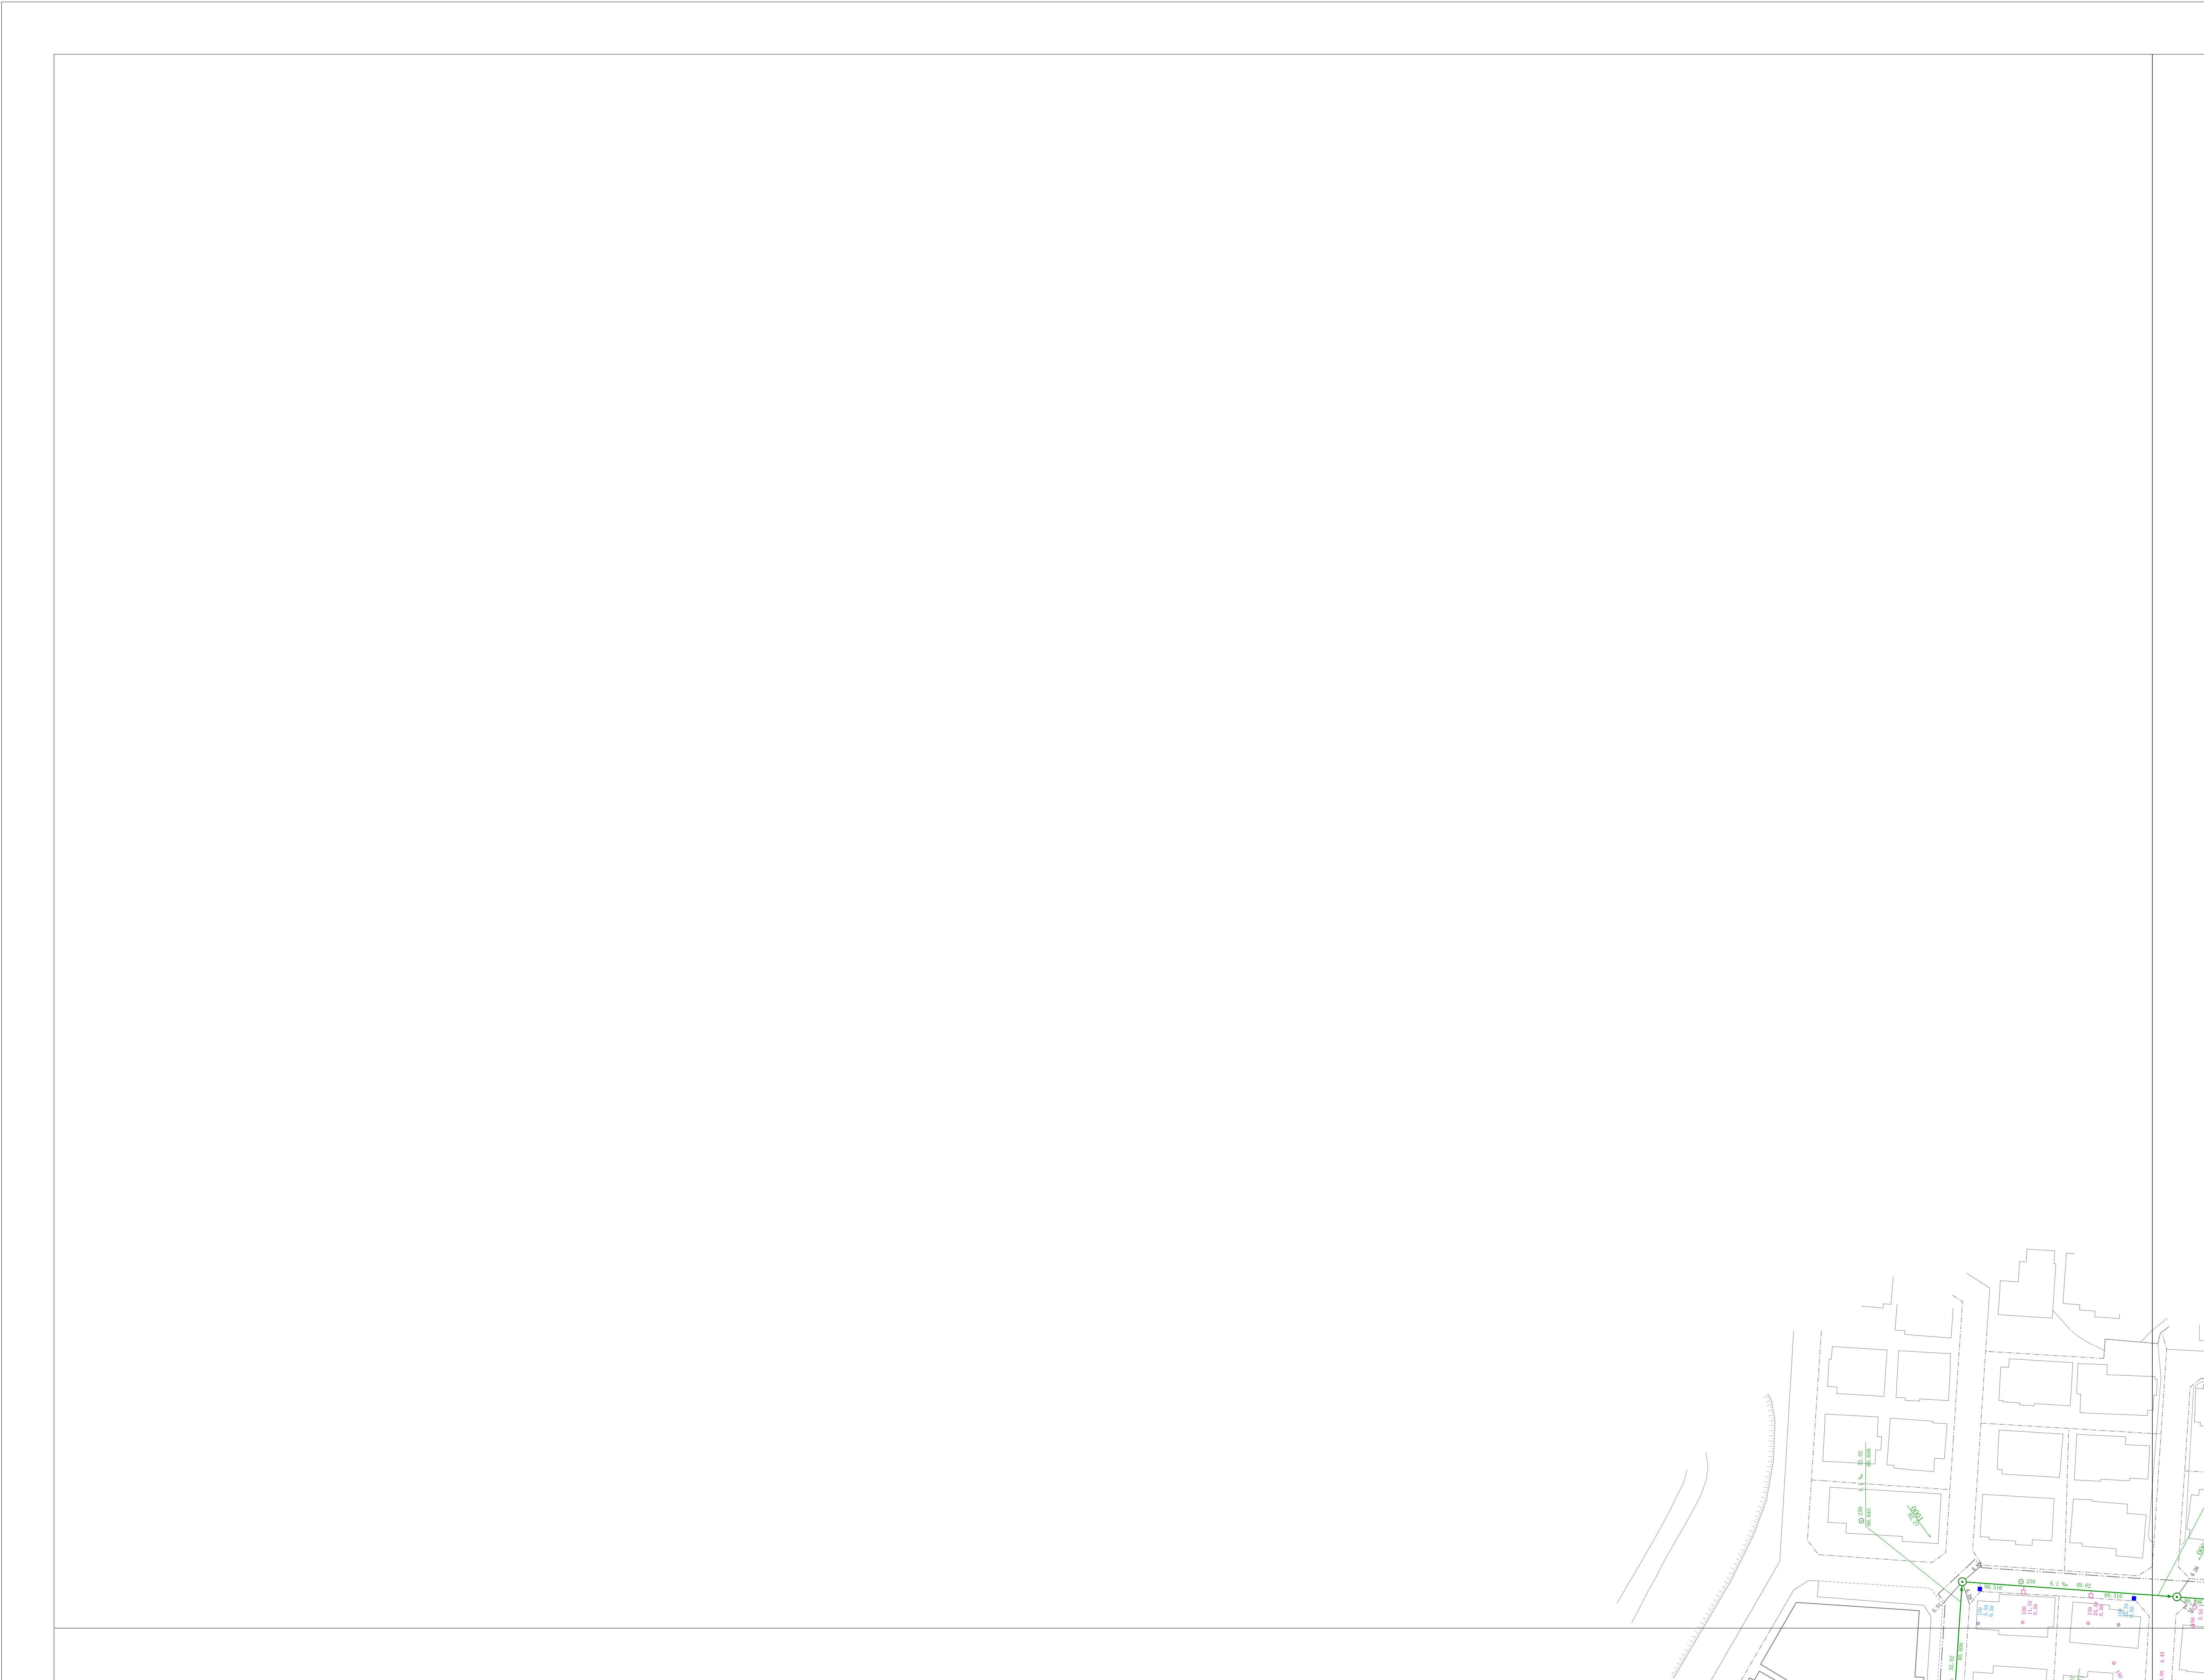

計画機関 逗子市