



令和七年三月
時点

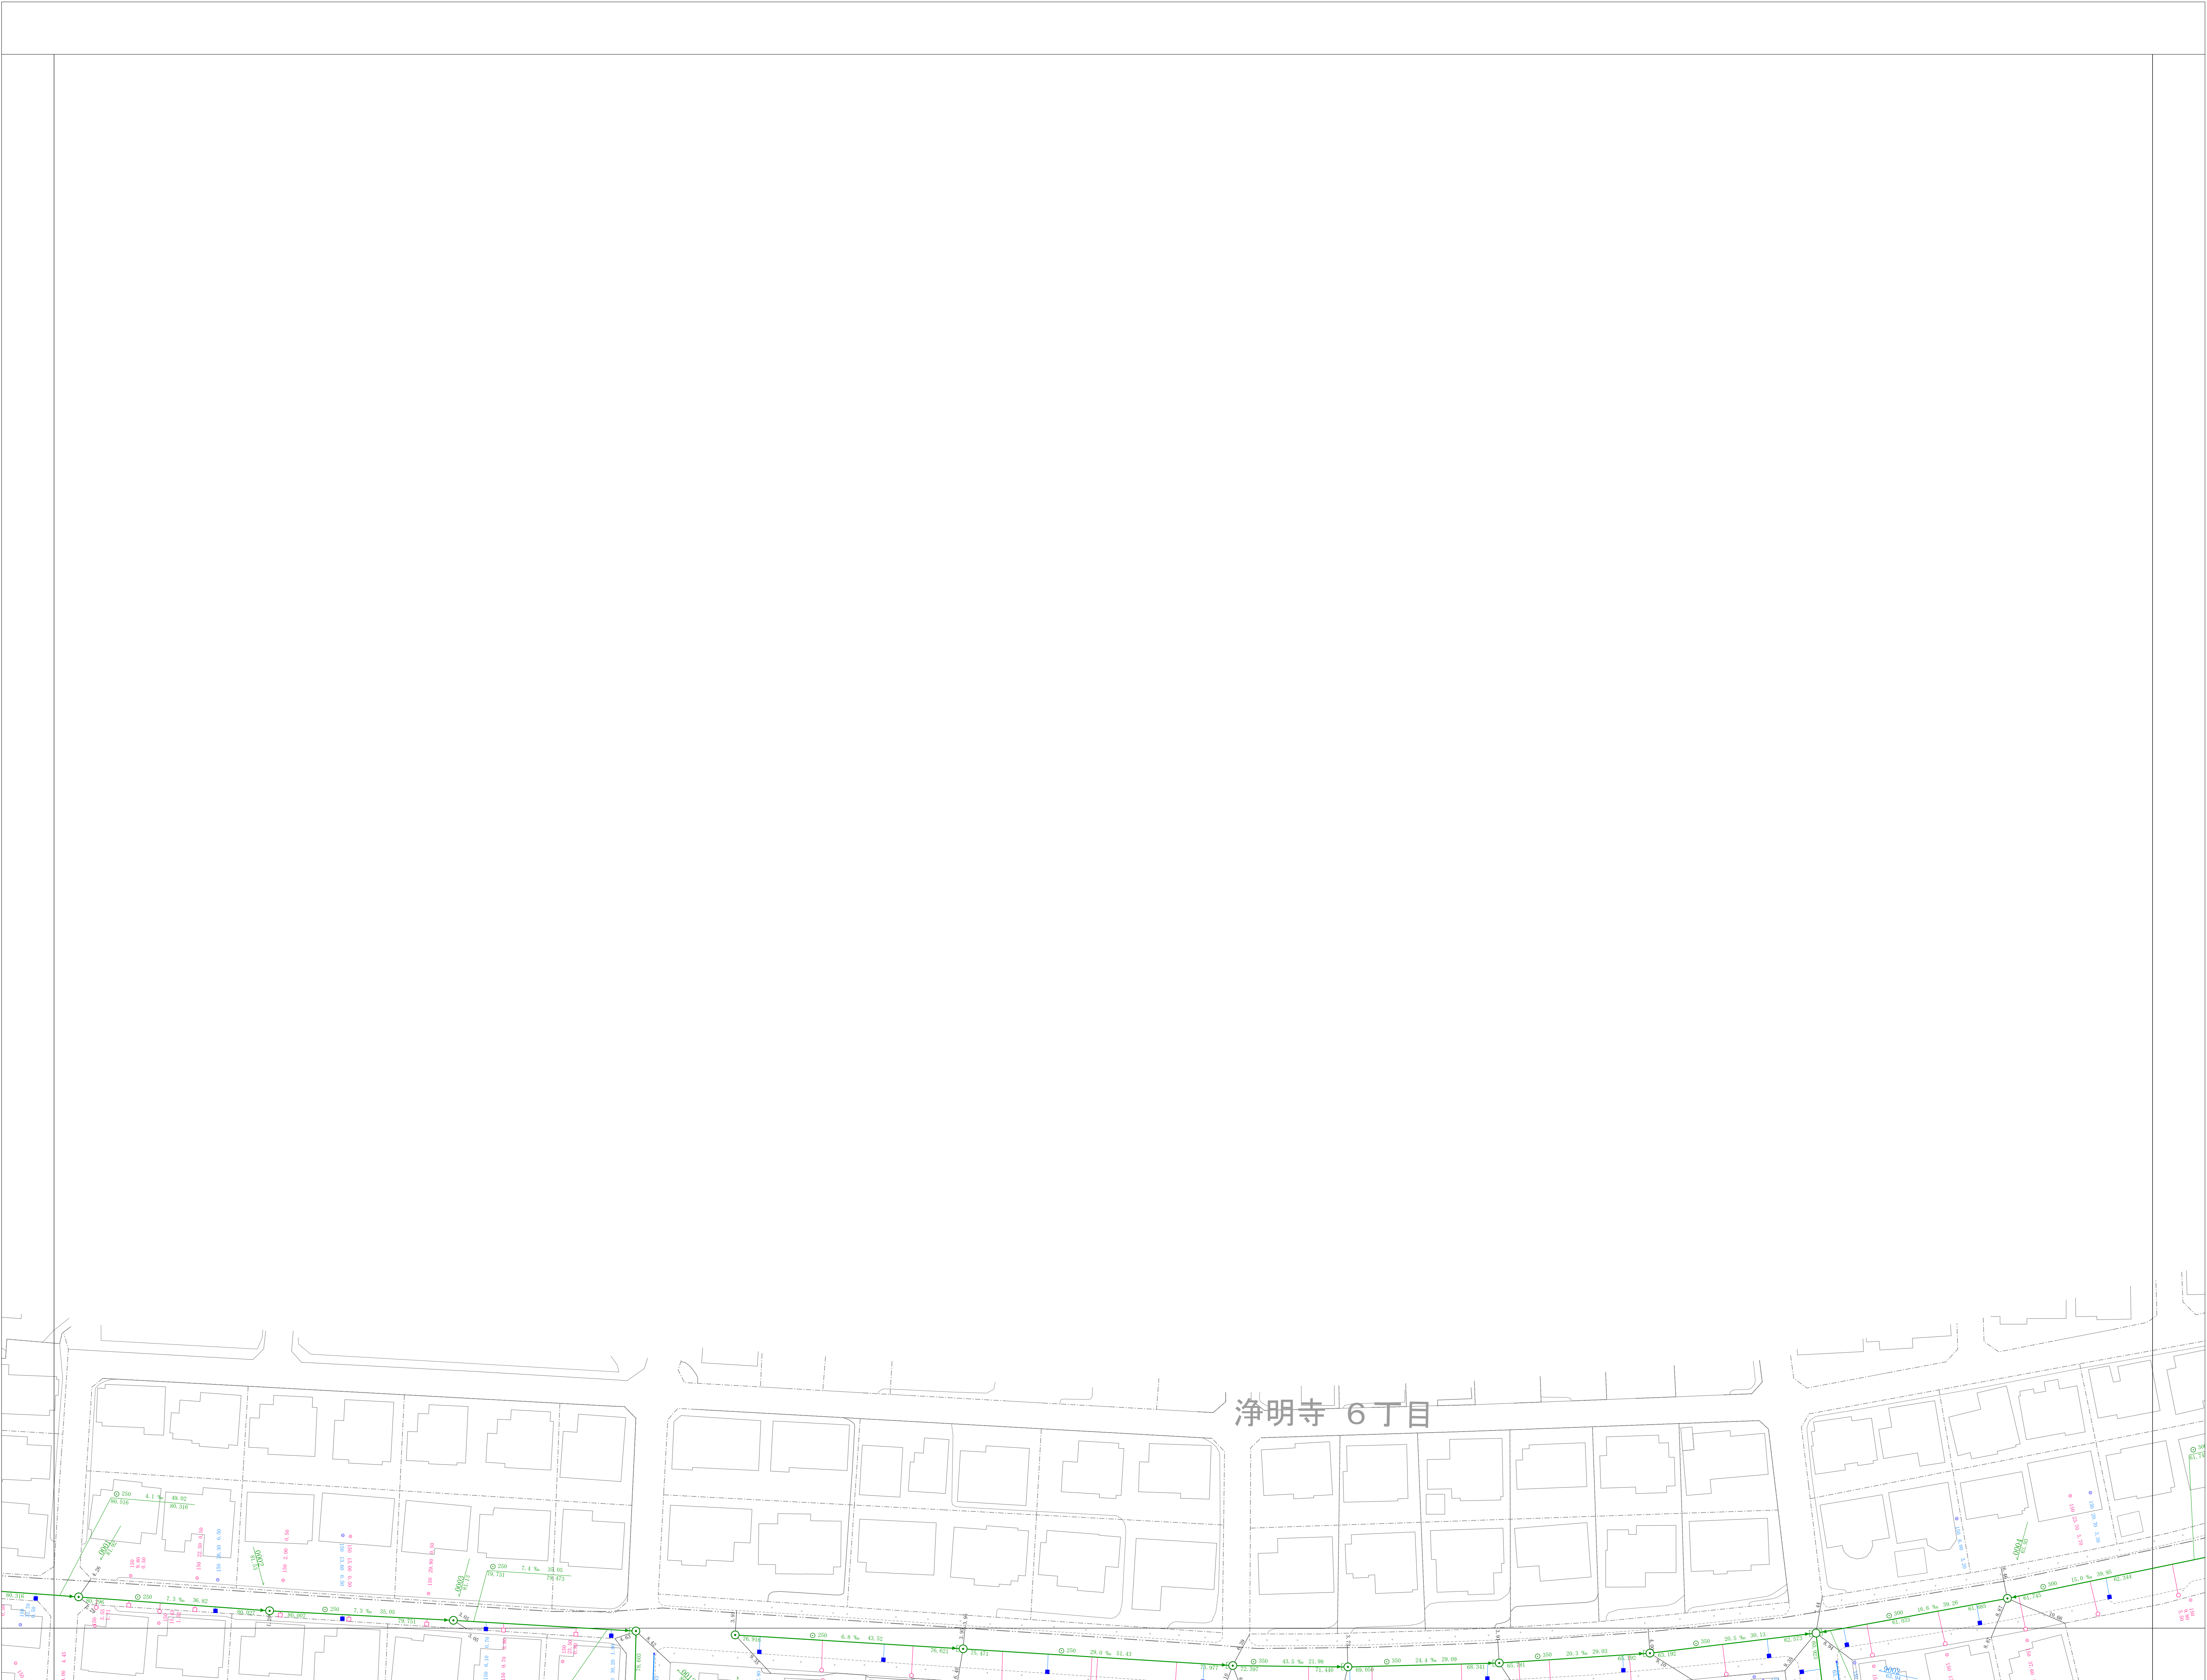


1:500

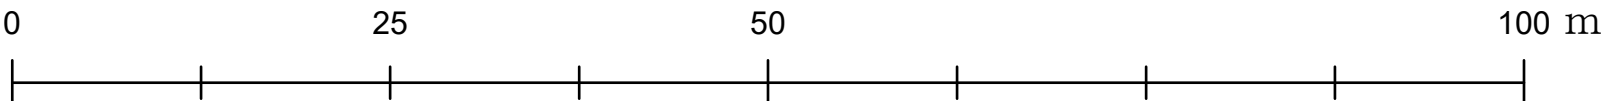

計画機関 逗子市

詳細図 13		
12	13	14
23	24	25

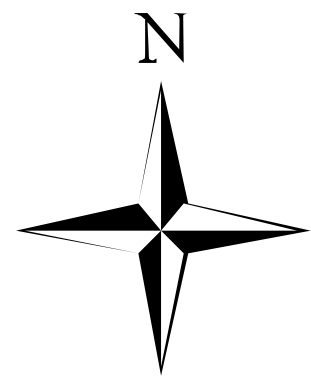

凡 例	
種 別	記 号
マンホール	
0号マンホール	▲
1号マンホール	○
2号マンホール	○
3号マンホール	○
4号マンホール	○
5号マンホール	○
6号マンホール	□
Y号マンホール	○
特1号マンホール	○
特1号Aマンホール	○
伏 隠 マンホール	伏
矩形渠用マンホール	■
特 殊 マンホール	□
塩ビ製マンホール (内径15cm)	○
塩ビ製マンホール (内径20cm)	○
35樹マンホール	○
50樹マンホール	○
70樹マンホール	○
接続側マンホール (内径30cm、40cm)	□
接続側マンホール (内径45cm)	□
マンホールポンプ	○
小口蓋マンホール (内径30cm、40cm)	○
特殊側マンホール (内径15cm、20cm、30cm、40cm)	○
特殊マンホール (内径150cm、180cm、200cm、250cm、300cm、350cm、400cm、450cm、500cm、600cm、700cm、800cm、900cm、1000cm)	○
6号マンホール円形 (内径150cm)	○
空気弁	▲
ダミーマンホール	●
起点・流束不明	○
吐 き 口	□
長 方 形	□
管 渠	
幹 線	—
枝 線	—
圧 送 幹 線	—
圧 送 枝 線	—
断面シンボル (円形)	○
断面シンボル (矩形)	□
断面シンボル (開渠)	—
副 管	—
流 下 矢 印	▶
樹	
公共汚水樹	—
公共矩形樹	—
未 設 置 樹	—
円 形 樹 (合流地区)	—
矩 形 樹 (合流地区)	—
種 別	
汚 水 施 設	—
雨 水 施 設	—
合 流 施 設	—
私 設 管	—
記 載 例	
マンホール及び管渠	
取付樹及び取付管	