



令和七年三月 時点

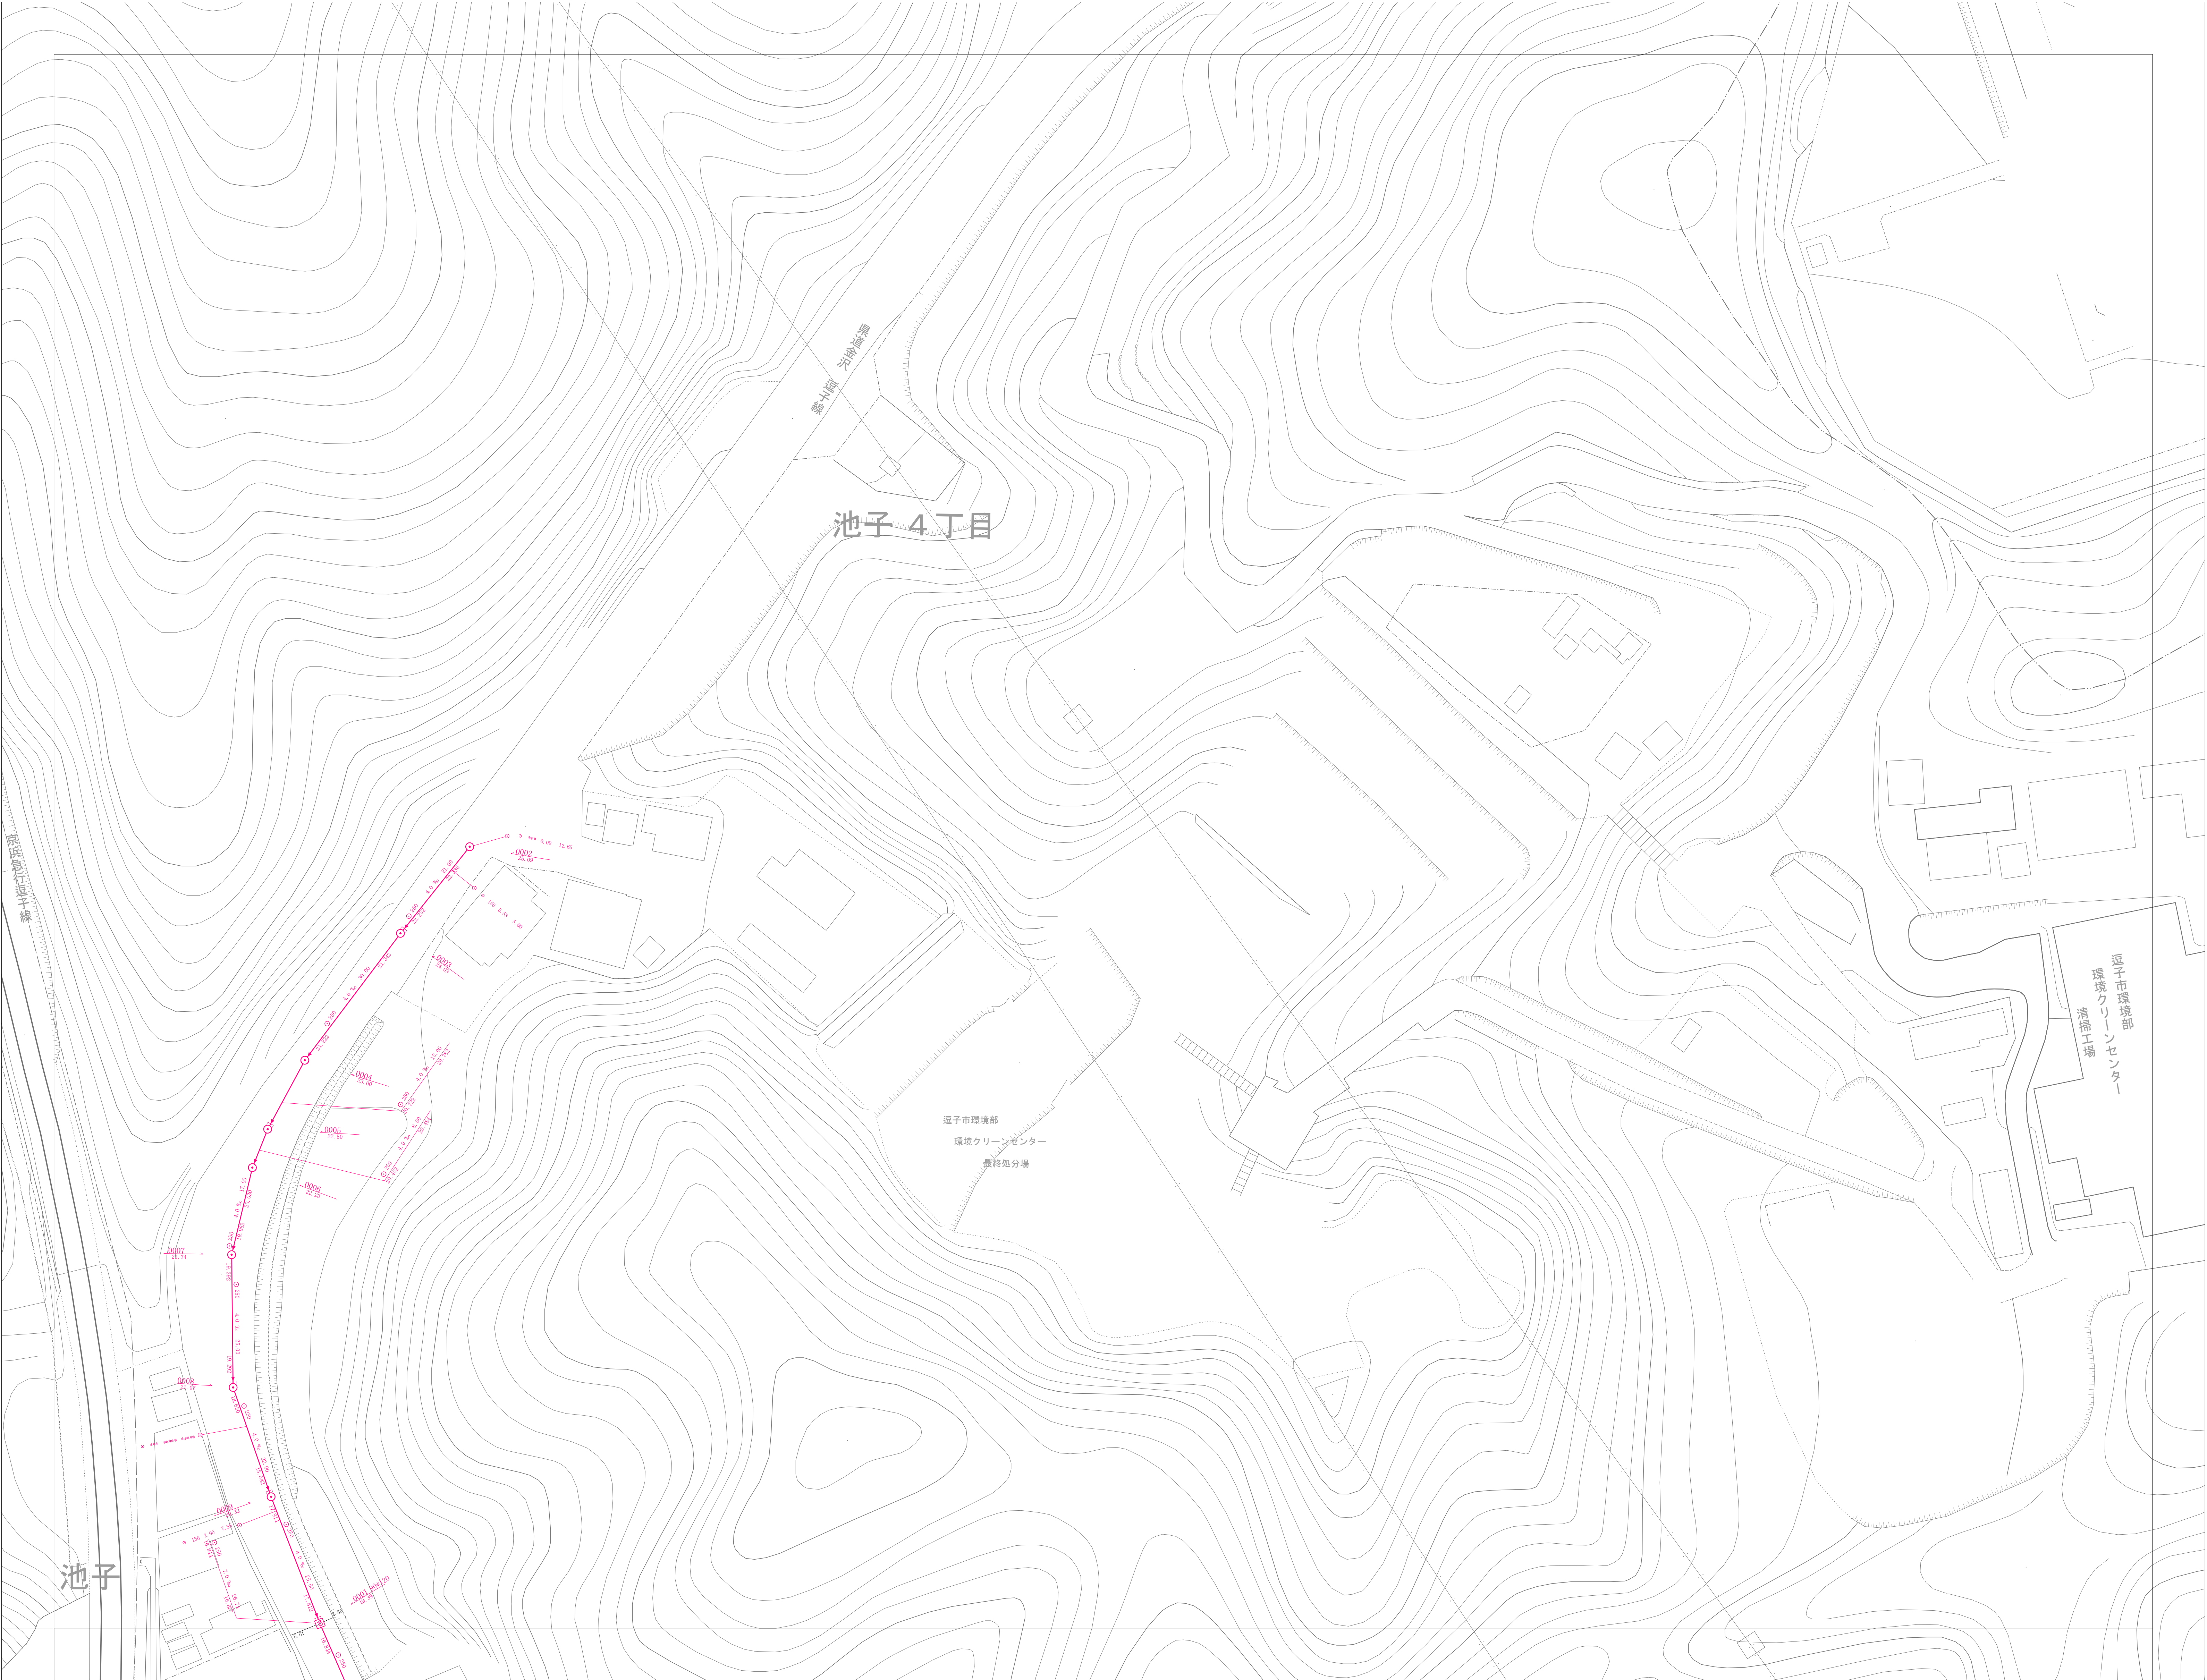

詳細図
20

9	10	11
19	20	21
30	31	32

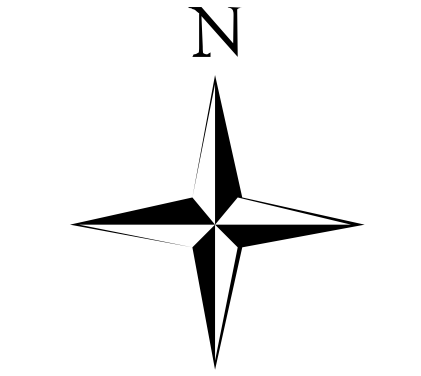

凡 例	
種 別	記 号
マンホール	
0 号 マンホール	▲
1 号 マンホール	●
2 号 マンホール	○
3 号 マンホール	⊙
4 号 マンホール	⊗
5 号 マンホール	⊕
6 号 マンホール	□
Y 号 マンホール	⊗
特1号 マンホール	⊗
特1号A マンホール	⊗
伏 越 マンホール	伏
矩形兼用 マンホール	⊕
特 殊 マンホール	□
楕 圓 マンホール (内径15cm)	⊙
楕 圓 マンホール (内径20cm)	⊙
35樹 マンホール	⊗
50樹 マンホール	⊙
70樹 マンホール	⊕
接続樹 マンホール (内径30cm、40cm)	□
接続樹 マンホール (内径45cm)	⊗
マンホール ポンプ	⊕
小口 楕 マンホール (内径30cm、40cm)	⊕
特殊楕 マンホール (内径15cm、20cm、 30cm、40cm、50cm)	⊕
特殊マンホール (内径 90cm、 120×120cm、130×130cm、 150×150cm、180×180cm)	⊕
6号マンホール円形 (内径15cm)	⊕
空気弁	▲
ダミーマンホール	●
起点・流束不明	※
吐 き 口	⊕
長 方 形	□
管 渠	
幹 線	———
枝 線	———
圧 送 幹 線	———
圧 送 枝 線	———
断面シンボル (円形)	⊙
断面シンボル (矩形)	□
断面シンボル (開渠)	⊕
副 管	———
流 下 矢 印	▶
樹	
公共汚水樹	———
公共矩形樹	———
未 設 置 樹	———
円 形 樹 (合流地区)	———
矩 形 樹 (合流地区)	———
種 別	
汚 水 施 設	———
雨 水 施 設	———
合 流 施 設	———
私 設 管	———
記 載 例	
マンホール及び管渠	
取付樹及び取付管	