



令和七年三月
時点

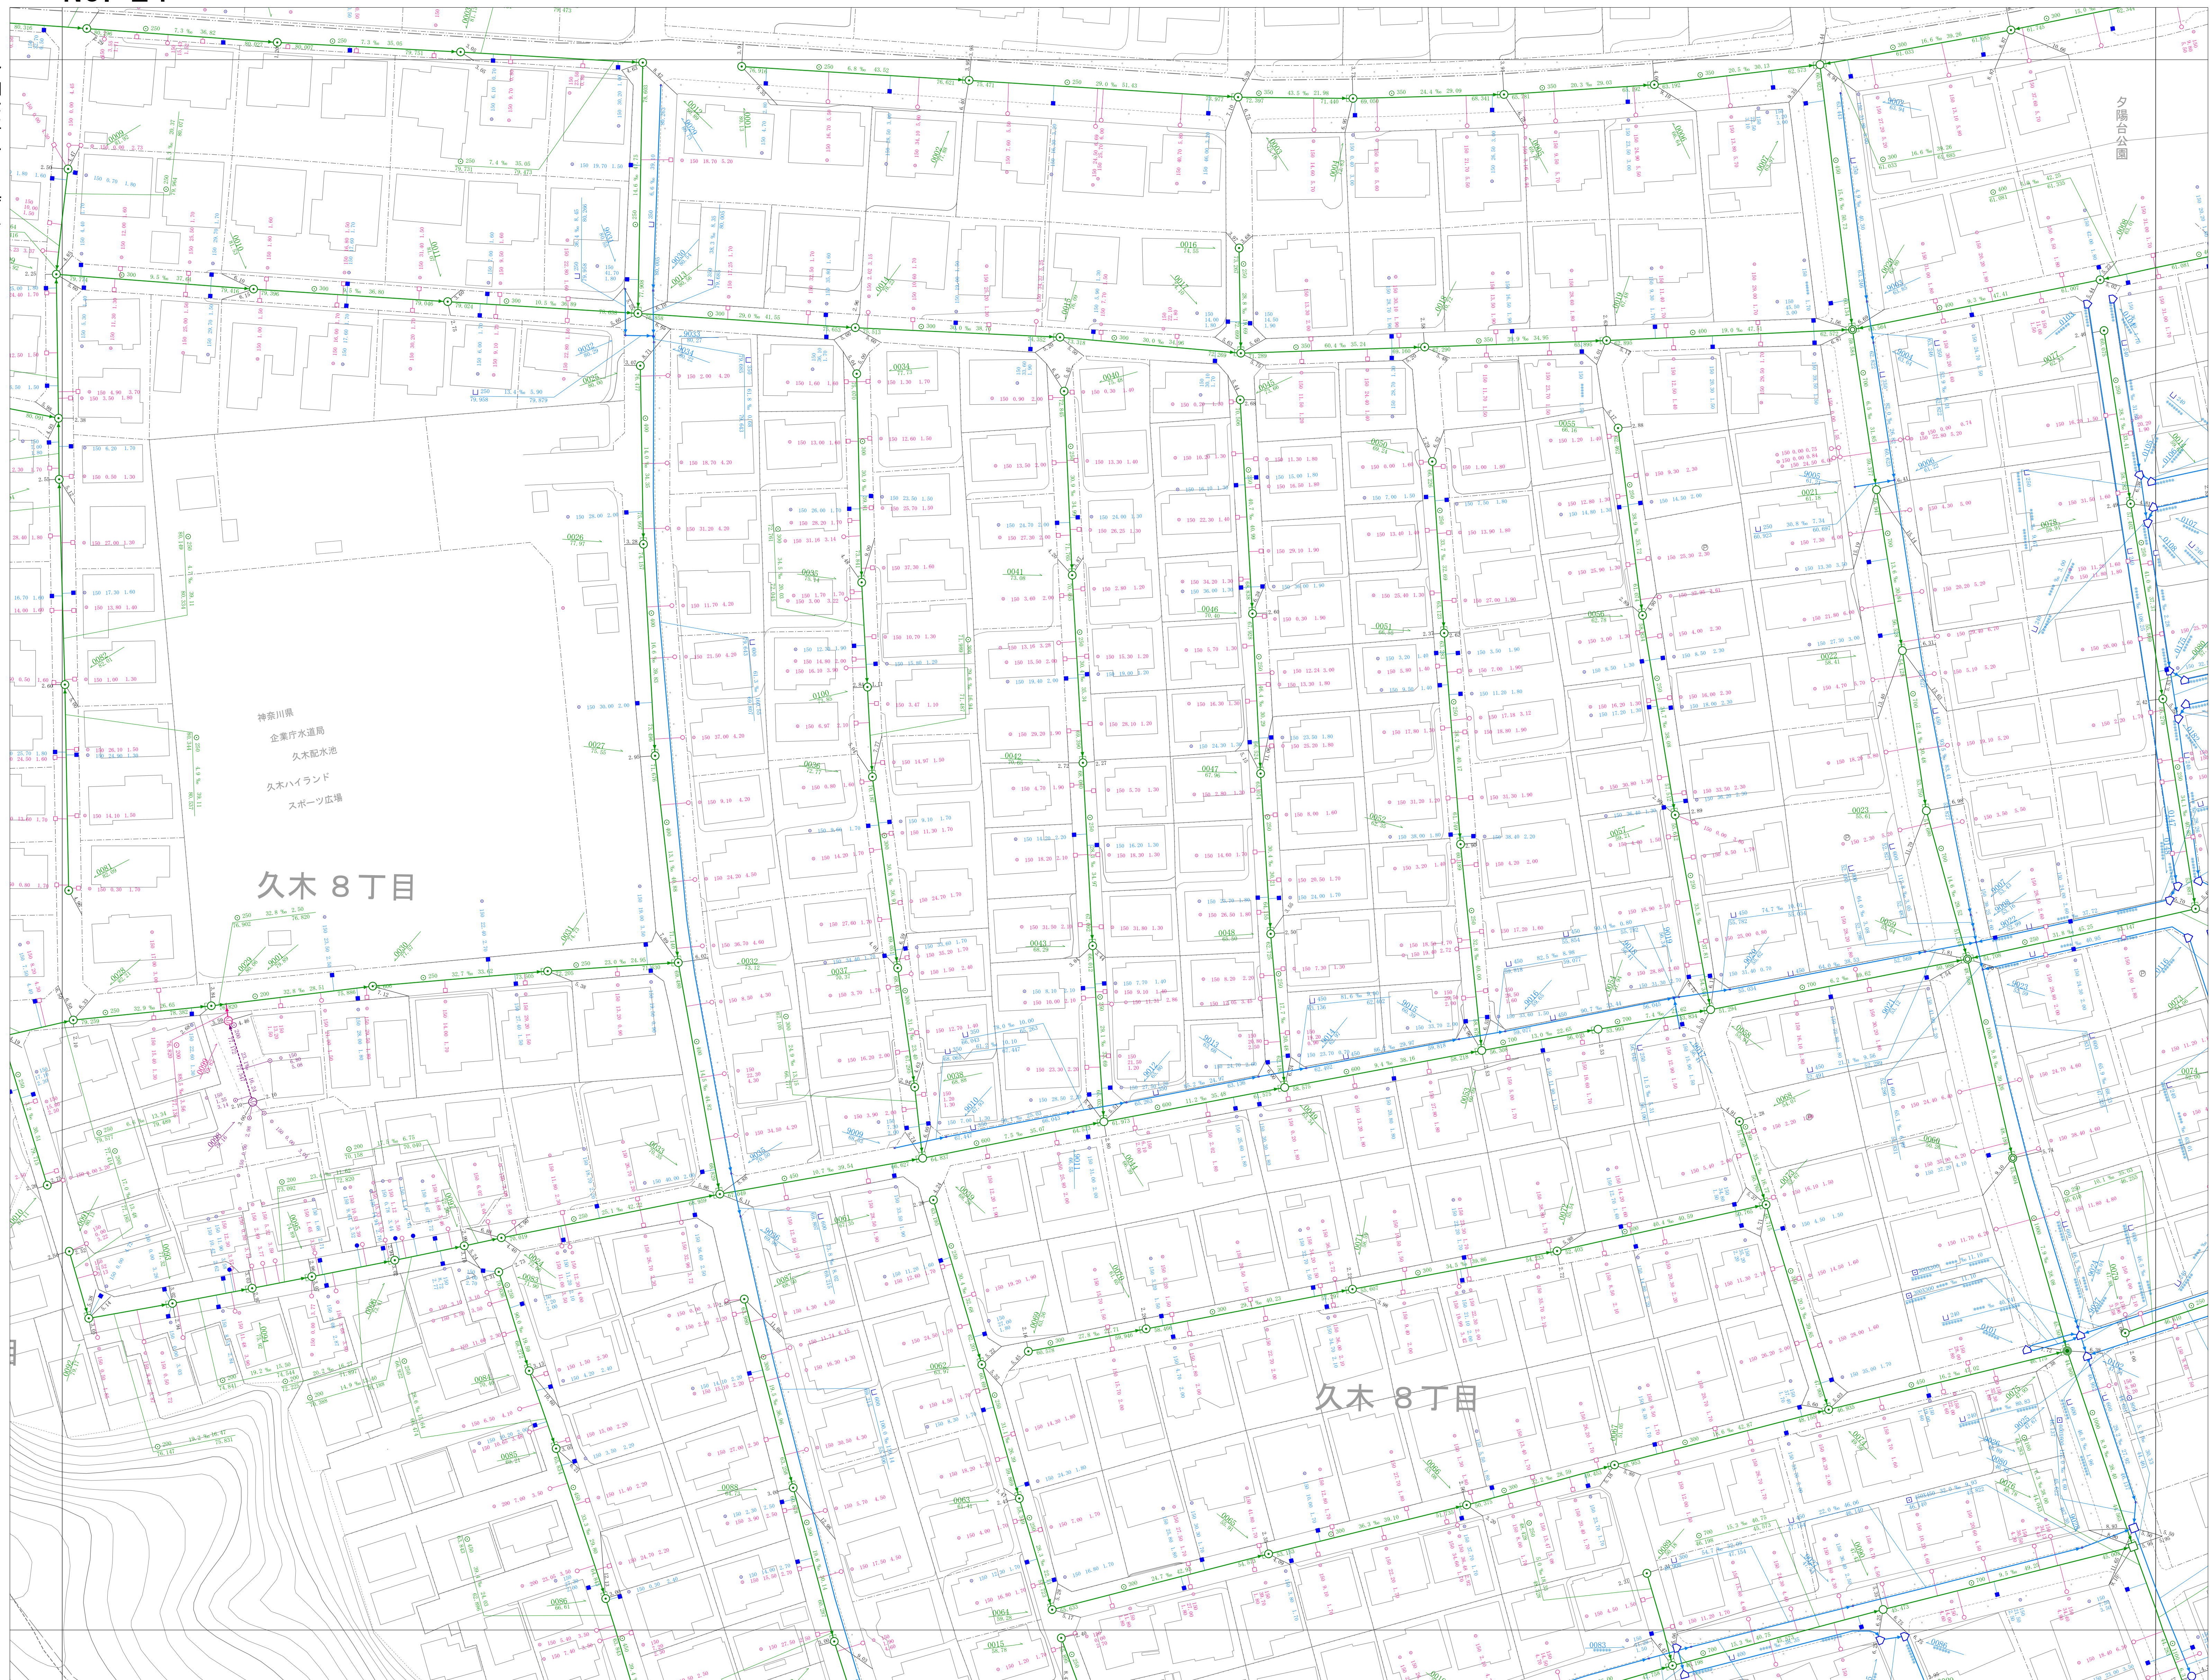


12	13	14
23	24	25
36	37	

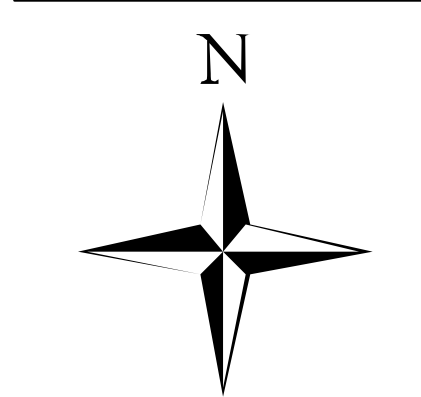

凡 例	
種 別	記 号
マンホール	
0号マンホール	▲
1号マンホール	●
2号マンホール	○
3号マンホール	⊙
4号マンホール	⊗
5号マンホール	⊕
6号マンホール	□
Y号マンホール	◇
特1号マンホール	⊞
特1号Aマンホール	⊟
伏 越 マンホール	伏
矩形兼用マンホール	⊞
特 殊 マンホール	⊞
塩ビ製マンホール (内径15cm)	⊞
塩ビ製マンホール (内径20cm)	⊞
35樹マンホール	⊞
50樹マンホール	⊞
70樹マンホール	⊞
接続側マンホール (内径30cm・40cm)	⊞
接続側マンホール (内径45cm・50cm)	⊞
マンホールポンプ	⊞
小口様マンホール (内径30cm・40cm)	⊞
特殊マンホール (内径150cm・180cm・200cm)	⊞
特殊マンホール (内径120cm・130cm・150cm・180cm)	⊞
6号マンホール内径 (内径150cm)	⊞
室気弁	▲
ダミーマンホール	●
起点・流束不明	●
吐 き 口	⊞
長 方 形	⊞
管 渠	
幹 線	—
枝 線	—
圧 送 幹 線	—
圧 送 枝 線	—
断面シンボル (内形)	⊞
断面シンボル (矩形)	⊞
断面シンボル (扇形)	⊞
副 管	—
流 下 矢 印	▶
樹	
公共汚水樹	—
公共矩形樹	—
未 設 置 樹	—
円 形 樹 (合流地区)	—
矩 形 樹 (合流地区)	—
種 別	
汚 水 施 設	—
雨 水 施 設	—
合 流 施 設	—
私 設 管	—
記 載 例	
マンホール及び管渠	
取付樹及び取付管	

1:500

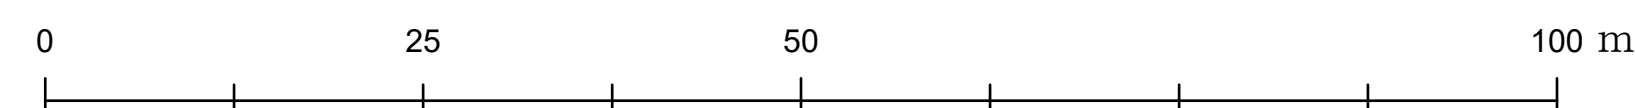

計画機関 逗子市