



令和八年三月 時点

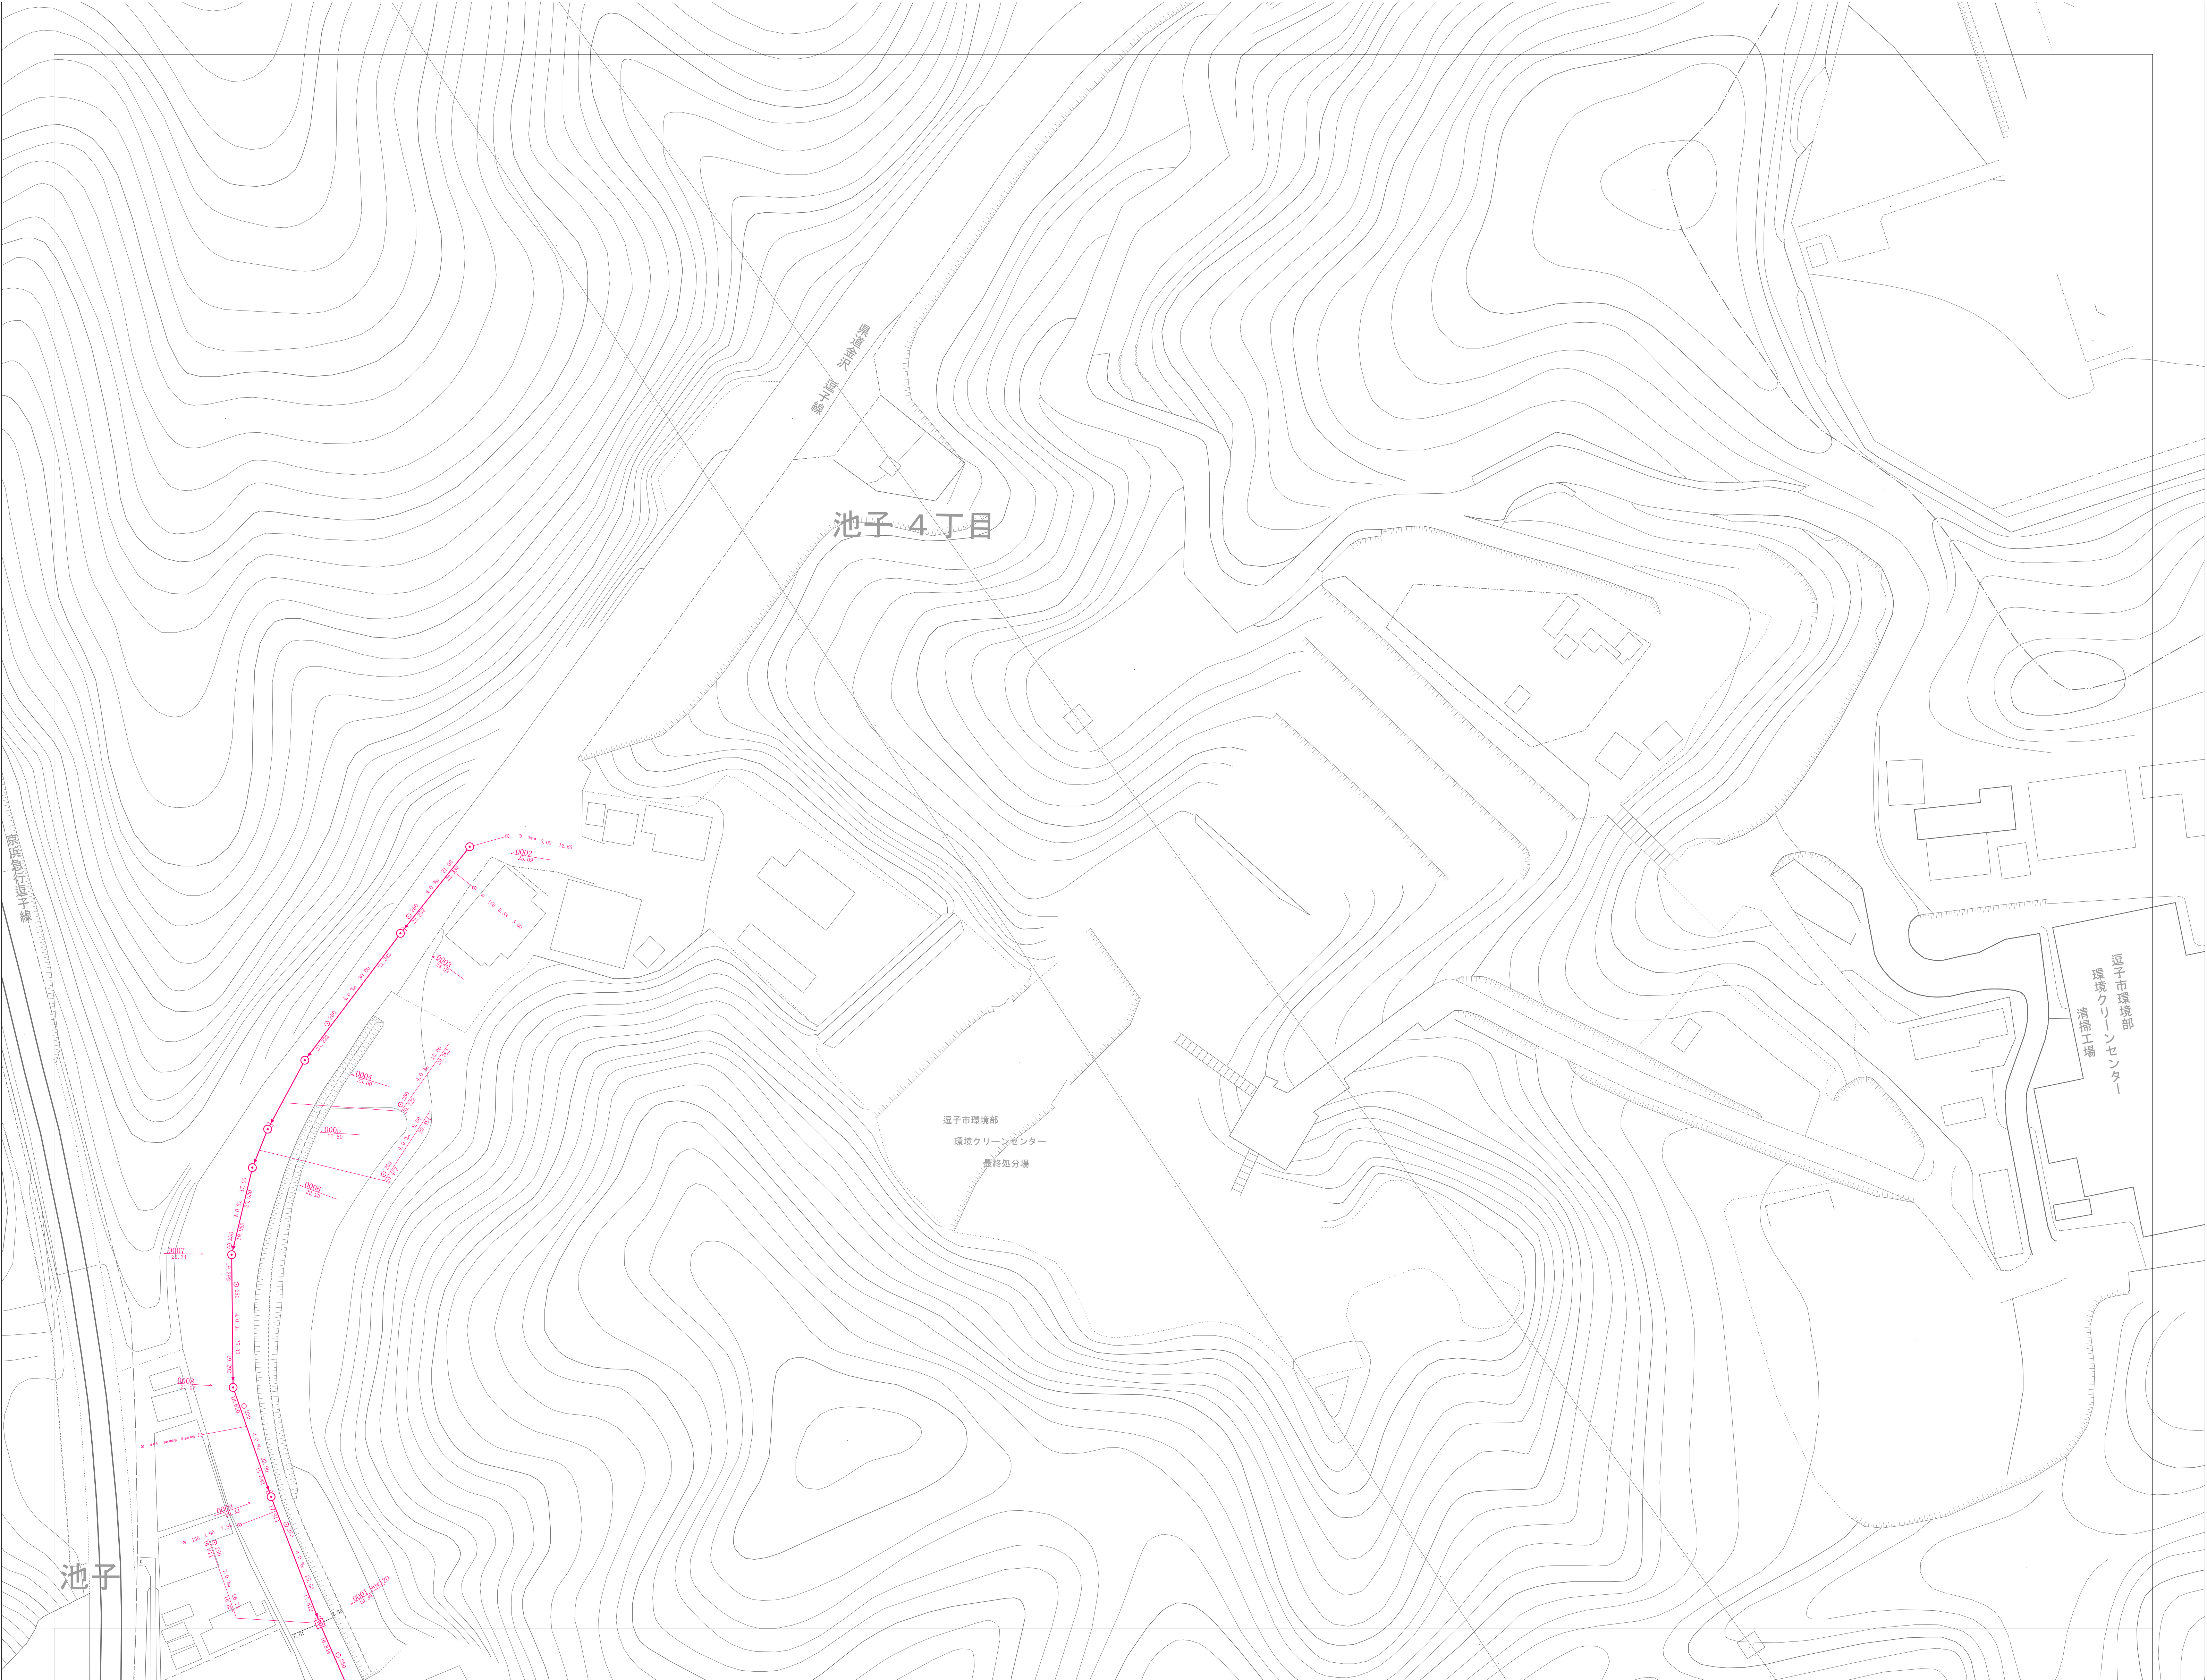

詳細図  
20

|    |    |    |
|----|----|----|
| 9  | 10 | 11 |
| 19 | 20 | 21 |
| 30 | 31 | 32 |

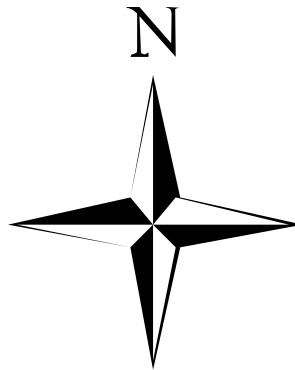

| 凡 例                                                                  |     |
|----------------------------------------------------------------------|-----|
| 種 別                                                                  | 記 号 |
| マンホール                                                                |     |
| 0 号 マンホール                                                            | ▲   |
| 1 号 マンホール                                                            | ●   |
| 2 号 マンホール                                                            | ○   |
| 3 号 マンホール                                                            | ⊙   |
| 4 号 マンホール                                                            | ⊗   |
| 5 号 マンホール                                                            | ⊕   |
| 6 号 マンホール                                                            | □   |
| Y 号 マンホール                                                            | ⊕   |
| 特1号 マンホール                                                            | ⊕   |
| 特1号A マンホール                                                           | ⊕   |
| 伏 蔵 マンホール                                                            | 伏   |
| 矩形兼用 マンホール                                                           | ⊕   |
| 特 殊 マンホール                                                            | □   |
| 楕 圓 マンホール<br>(内径15cm)                                                | ⊙   |
| 楕 圓 マンホール<br>(内径20cm)                                                | ⊙   |
| 35樹 マンホール                                                            | ⊗   |
| 50樹 マンホール                                                            | ⊙   |
| 70樹 マンホール                                                            | ⊕   |
| 接続樹 マンホール<br>(内径30cm、40cm)                                           | □   |
| 接続樹 マンホール<br>(内径45cm)                                                | ⊕   |
| マンホール ポンプ                                                            | ⊕   |
| 小口 樋マンホール<br>(内径30cm、40cm)                                           | ⊕   |
| 特殊樹マンホール<br>(内径15cm、20cm、<br>45cm、60cm、75cm)                         | ⊕   |
| 特殊マンホール<br>(内径 90cm、<br>120×120cm、130×130cm、<br>150×150cm、180×180cm) | ⊕   |
| 6号マンホール円形<br>(内径15cm)                                                | ⊕   |
| 空 気 弁                                                                | △   |
| ダミーマンホール                                                             | ●   |
| 起点・流束不明                                                              | ※   |
| 吐 き 口                                                                | ⊕   |
| 長 方 形                                                                | □   |
| 管 渠                                                                  |     |
| 幹 線                                                                  | ——  |
| 枝 線                                                                  | ——  |
| 圧 送 幹 線                                                              | ——  |
| 圧 送 枝 線                                                              | ——  |
| 断面シンボル<br>(円形)                                                       | ⊙   |
| 断面シンボル<br>(矩形)                                                       | □   |
| 断面シンボル<br>(開渠)                                                       | ⊕   |
| 副 管                                                                  | ——  |
| 流 下 矢 印                                                              | ▶   |
| 樹                                                                    |     |
| 公共汚水樹                                                                | ——  |
| 公共矩形樹                                                                | ——  |
| 未 設 置 樹                                                              | ——  |
| 円 形 樹<br>(合流地区)                                                      | ——  |
| 矩 形 樹<br>(合流地区)                                                      | ——  |
| 種 別                                                                  |     |
| 汚 水 施 設                                                              | ——  |
| 雨 水 施 設                                                              | ——  |
| 合 流 施 設                                                              | ——  |
| 私 設 管                                                                | ——  |
| 記 載 例                                                                |     |
| マンホール及び管渠                                                            |     |
|                                                                      |     |
| 取付樹及び取付管                                                             |     |
|                                                                      |     |