



令和八年三月
時点

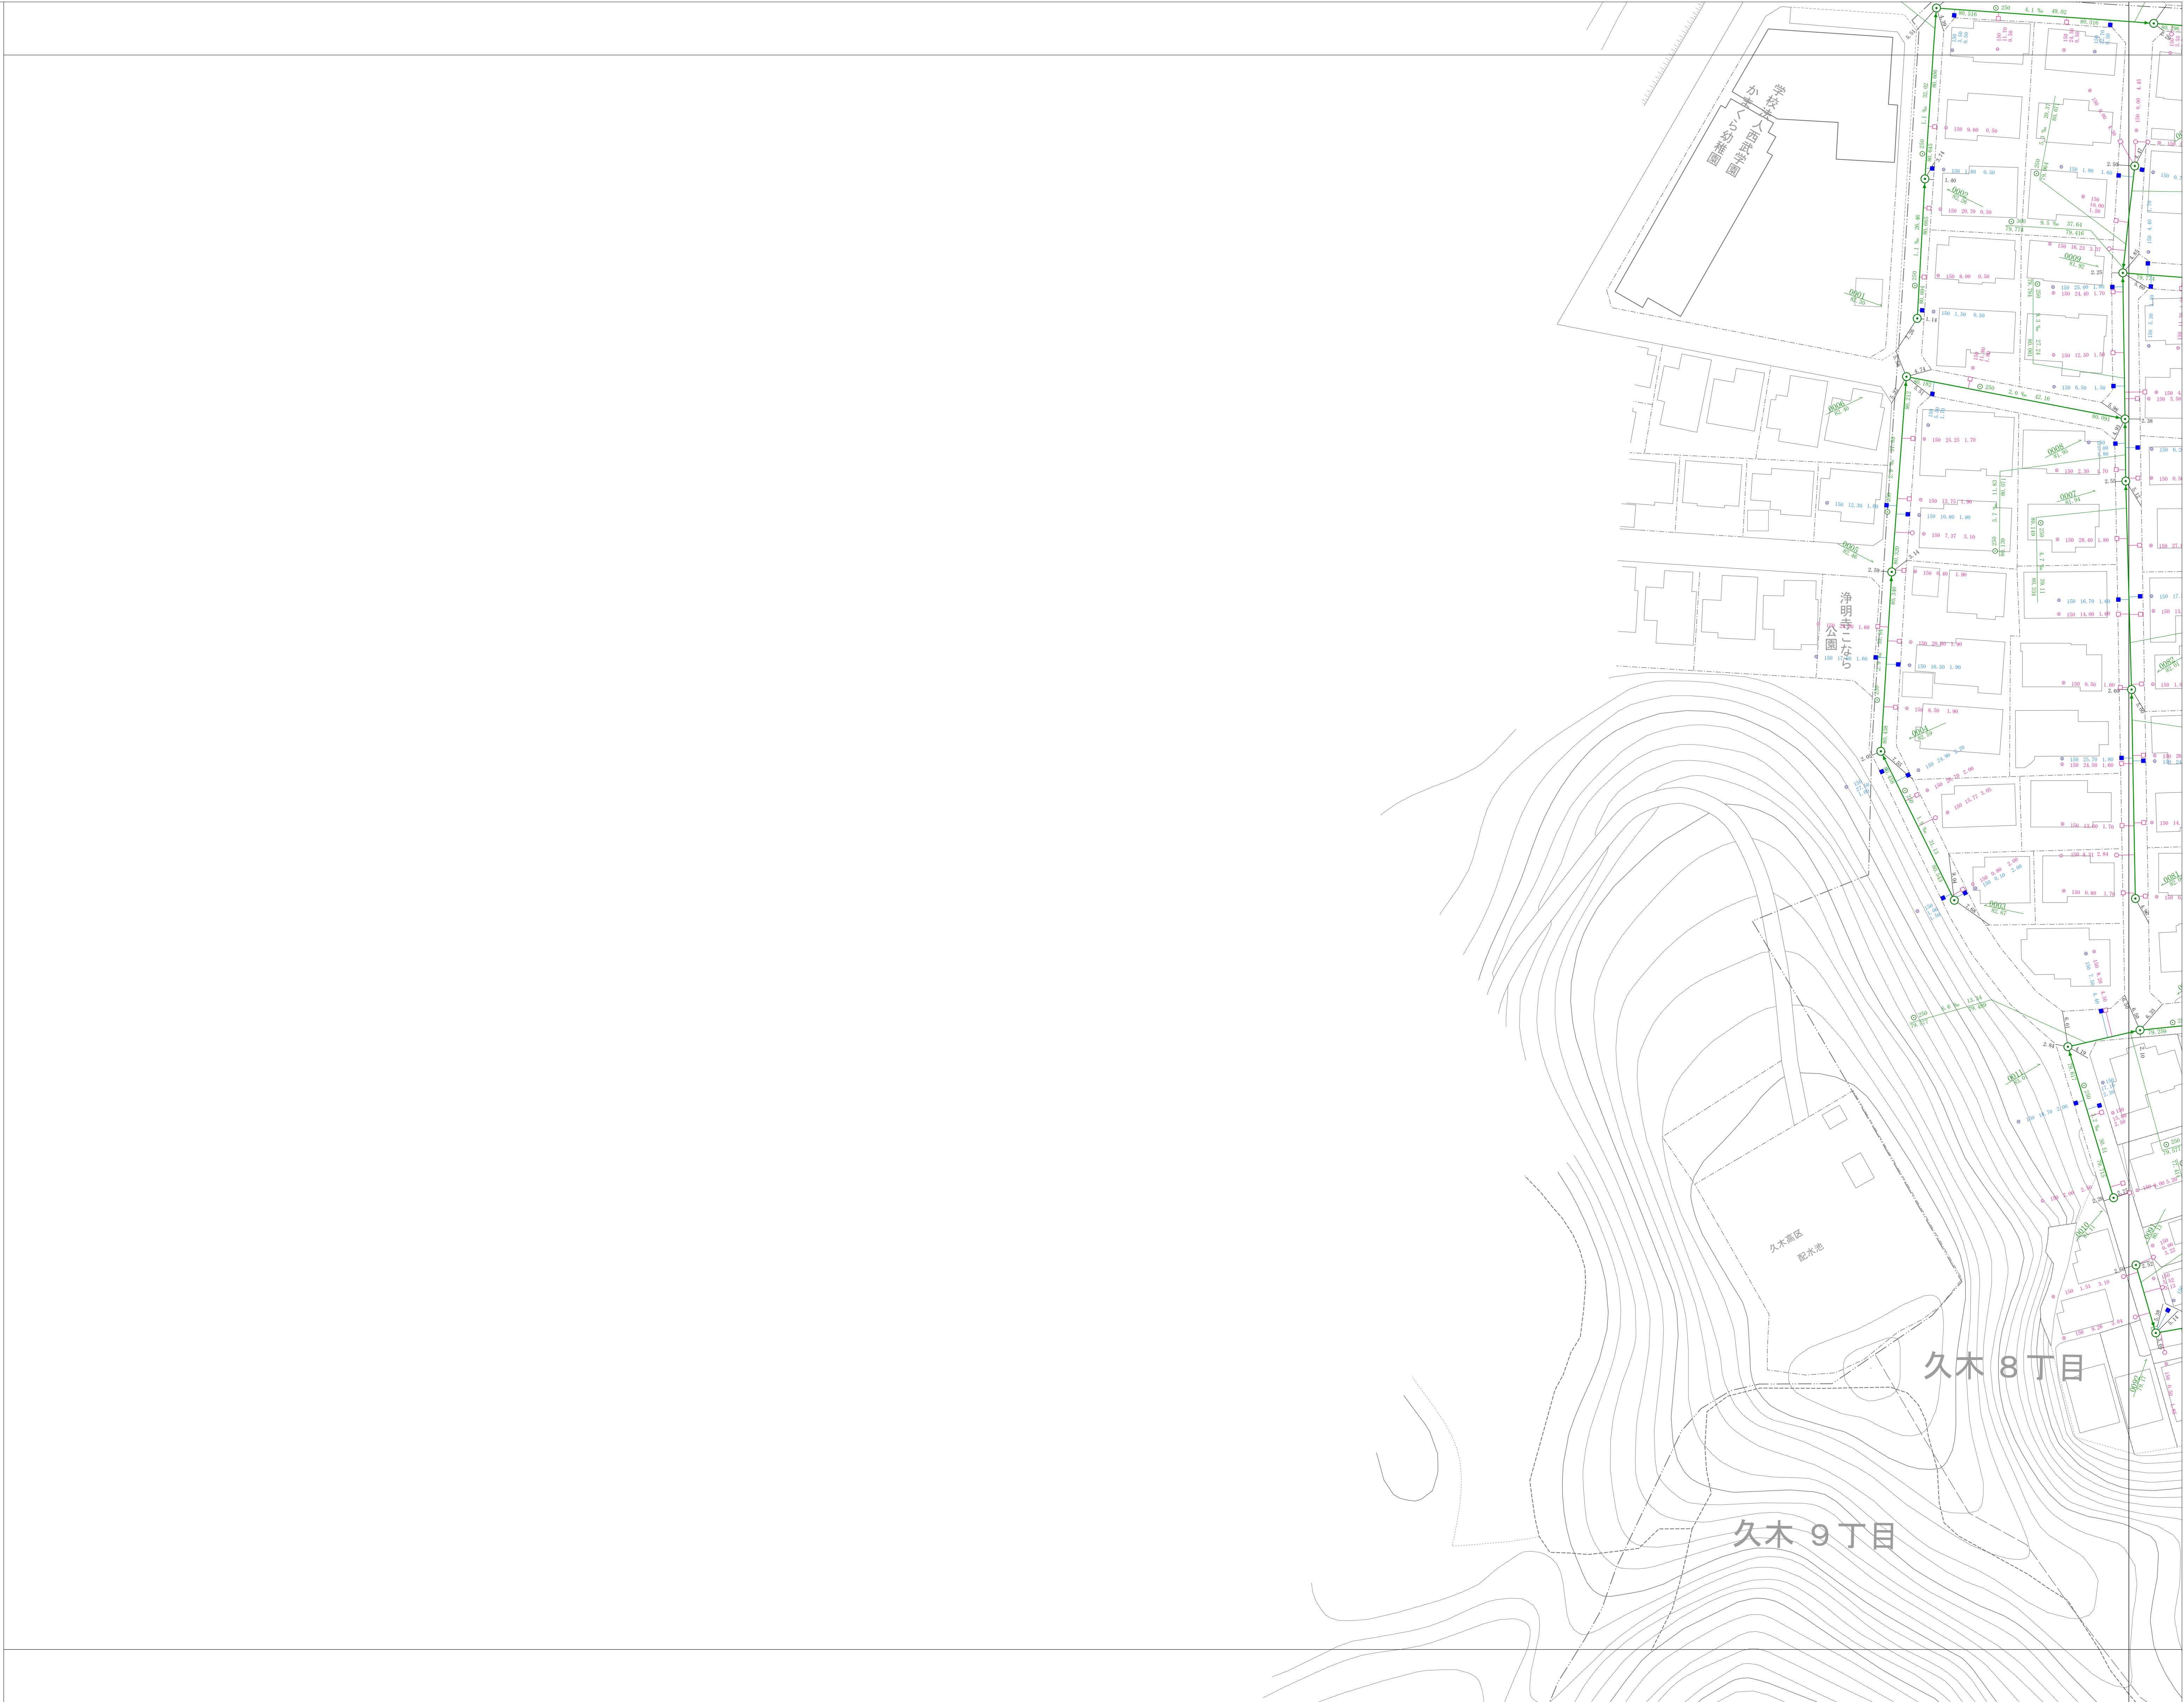

詳細図
23

	12	13
	23	24
35	36	

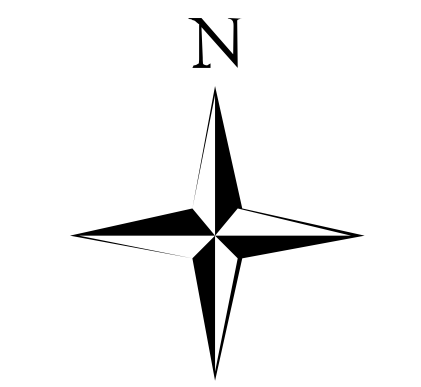

凡 例	
種 別	記 号
マンホール	
0 号 マンホール	▲
1 号 マンホール	●
2 号 マンホール	○
3 号 マンホール	⊙
4 号 マンホール	⊗
5 号 マンホール	⊕
6 号 マンホール	□
Y 号 マンホール	⊖
特1号 マンホール	⊞
特1号A マンホール	⊟
伏 膝 マンホール	伏
矩形兼用 マンホール	⊠
特 殊 マンホール	⊡
塩 び 餅 マンホール (内径15cm)	⊢
塩 び 餅 マンホール (内径20cm)	⊣
35樹 マンホール	⊤
50樹 マンホール	⊥
70樹 マンホール	⊦
接続側 マンホール (内径38cm)	⊧
接続側 マンホール (内径45cm)	⊨
マンホール ポンプ	⊩
小口径マンホール (内径30cm、40cm)	⊪
特殊側マンホール (内径15cm、20cm、 45cm、50cm)	⊫
特殊マンホール (内径 90*90cm 120*120cm、130*130cm 150*150cm、180*180cm 180*180cm)	⊬
6号マンホール円形 (内径15cm)	⊭
室 気 弁	⊮
ダミ- マンホール	⊯
起点・流束不明	⊰
吐 き 口	⊱
長 方 形	⊲
管 渠	
幹 線	———
枝 線	———
圧 送 幹 線	———
圧 送 枝 線	———
断面シンボル (円形)	⊙
断面シンボル (矩形)	⊠
断面シンボル (開渠)	⊡
副 管	———
流 下 矢 印	▶
樹	
公共汚水樹	———
公共矩形樹	———
未 設 置 樹	———
円 形 樹 (合流地区)	———
矩 形 樹 (合流地区)	———
種 別	
汚 水 施 設	———
雨 水 施 設	———
合 流 施 設	———
私 設 管	———
記 載 例	
マンホール及び管渠	
取付樹及び取付管	

