



令和八年三月 時点

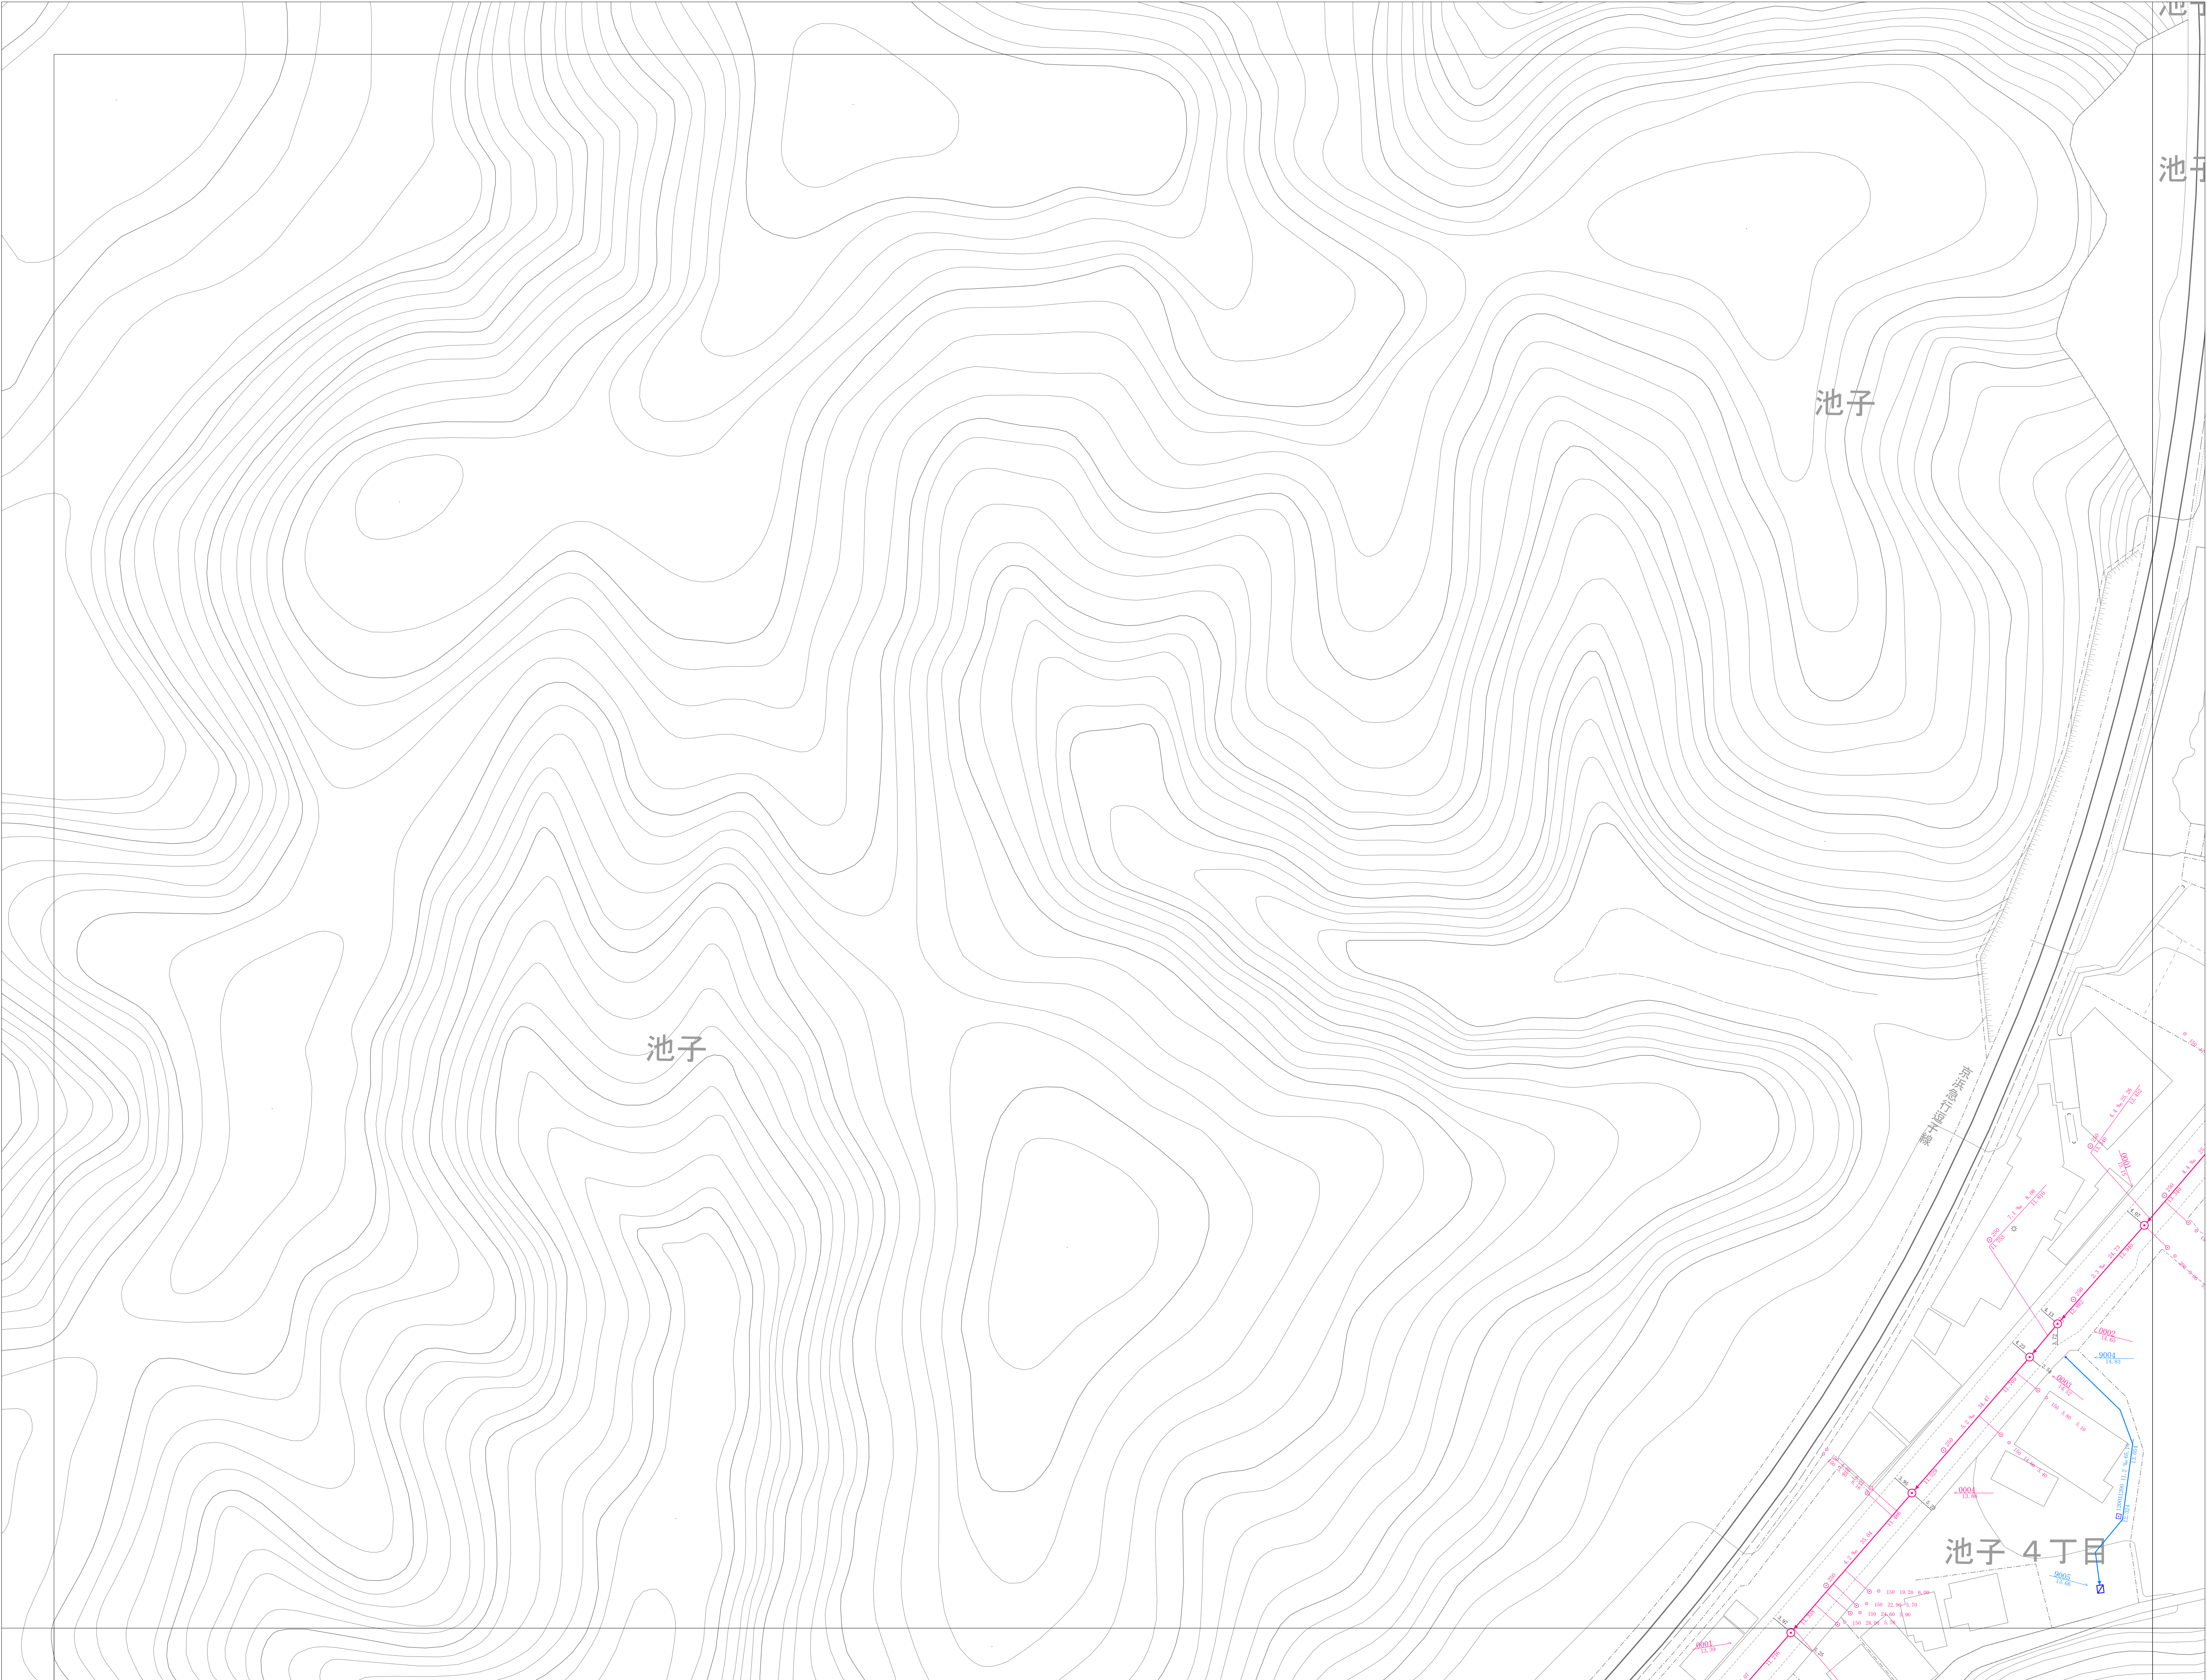

詳細図
30

18	19	20
29	30	31
42	43	

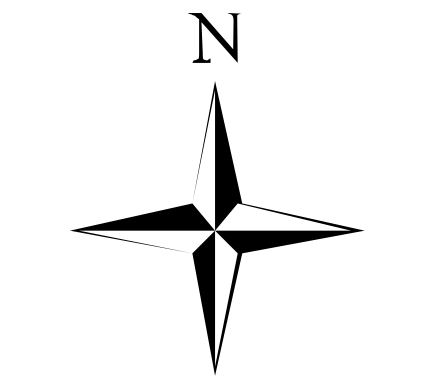

凡 例	
種 別	記 号
マンホール	
0号マンホール	▲
1号マンホール	●
2号マンホール	○
3号マンホール	⊙
4号マンホール	⊗
5号マンホール	⊕
6号マンホール	□
Y号マンホール	⊗
特1号マンホール	⊗
特1号Aマンホール	⊗
伏 越 マンホール	伏
矩形兼用マンホール	⊕
特 殊 マンホール	□
塩ビ製マンホール (内径15cm)	⊗
塩ビ製マンホール (内径20cm)	⊗
35樹マンホール	⊗
50樹マンホール	⊗
70樹マンホール	⊗
接続樹マンホール (内径30cm・40cm)	□
接続樹マンホール (内径15cm・20cm)	⊗
マンホールポンプ	⊗
小口様マンホール (内径30cm・40cm)	⊗
特殊樹マンホール (内径15cm・20cm)	⊗
特殊マンホール (内径15cm・20cm)	⊗
特殊マンホール (内径15cm・20cm)	⊗
6号マンホール円形 (内径15cm)	●
空気弁	▲
ダミーマンホール	●
起点・流束不明	●
吐 き 口	⊗
長 方 形	□
管 渠	
幹 線	—
枝 線	—
圧 送 幹 線	—
圧 送 枝 線	—
断面シンボル (円形)	⊗
断面シンボル (矩形)	⊗
断面シンボル (開渠)	⊗
副 管	—
流 下 矢 印	▶
樹	
公共汚水樹	—
公共矩形樹	—
未設置樹	—
円形樹 (合流地区)	—
矩形樹 (合流地区)	—
種 別	
汚 水 施 設	—
雨 水 施 設	—
合 流 施 設	—
私 設 管	—
記 載 例	
マンホール及び管渠	
取付樹及び取付管	

