


NO. 37


逗子市公共下水道台帳平面図

令和八年三月
時点

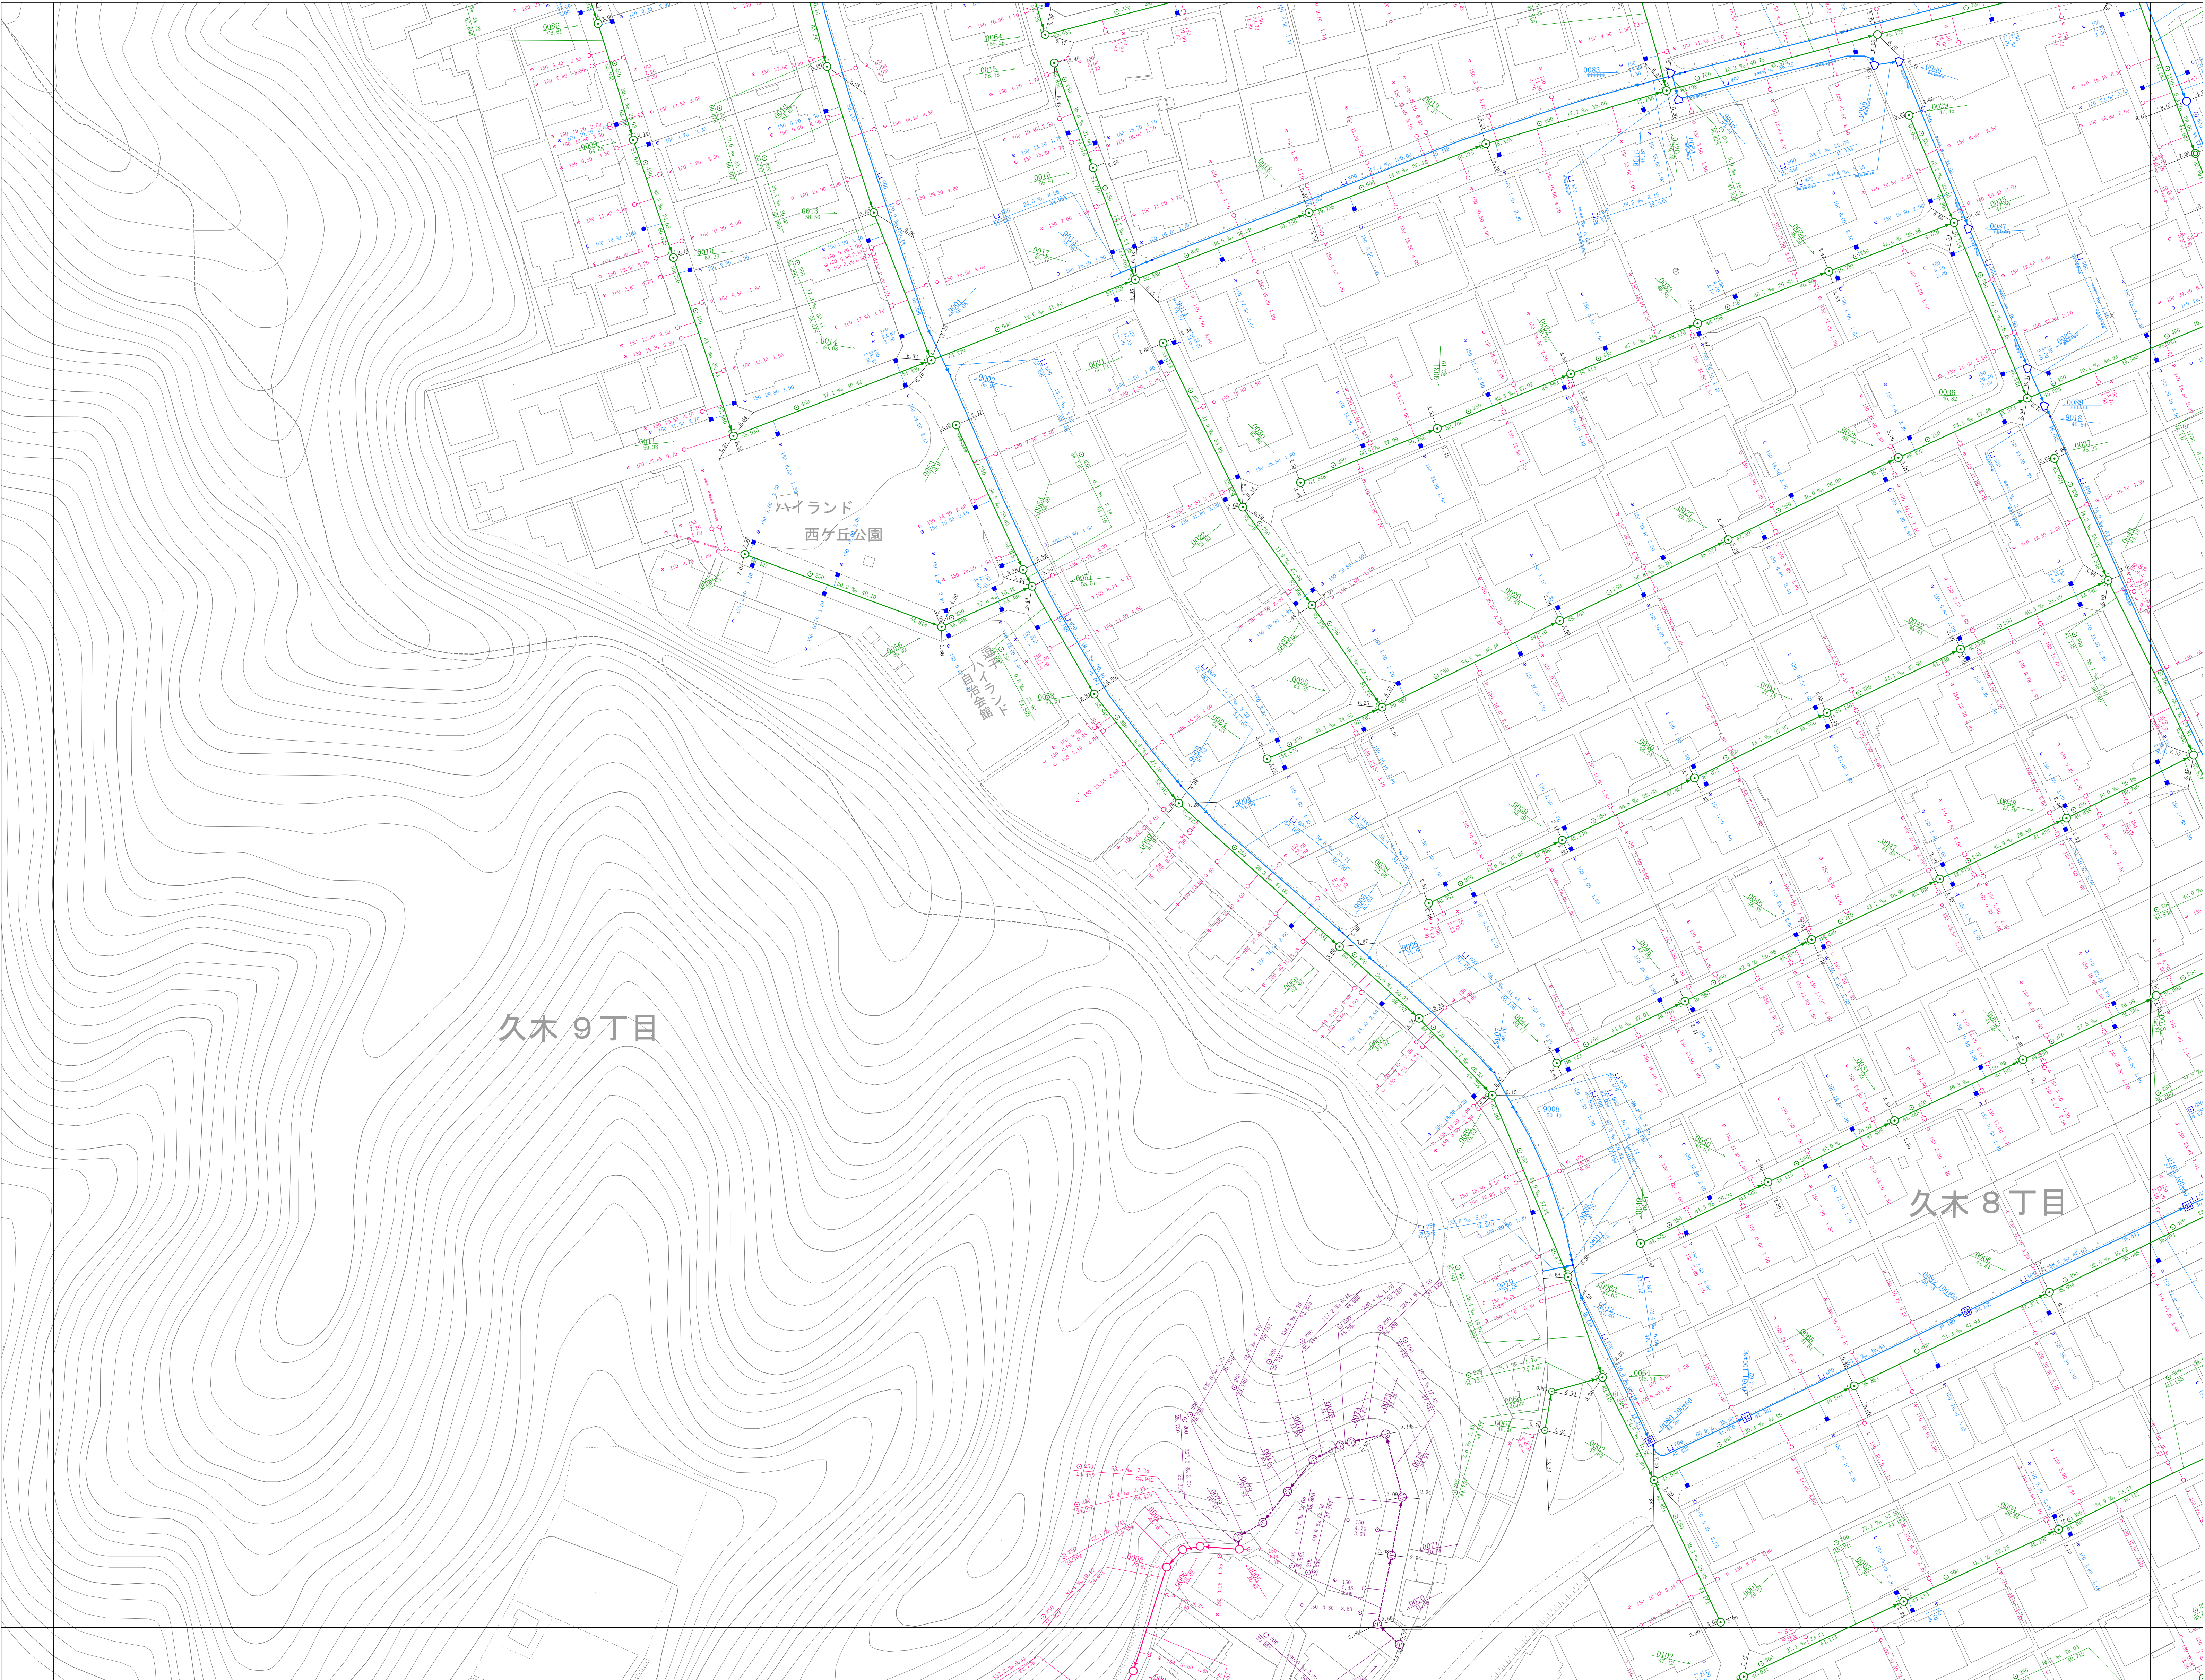

詳細図
37

	24	25
36	37	38
50	51	52

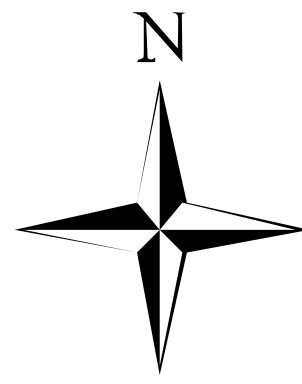

凡 例	
種 別	記 号
マンホール	
0号マンホール	▲
1号マンホール	○
2号マンホール	○
3号マンホール	○
4号マンホール	○
5号マンホール	○
6号マンホール	□
Y号マンホール	○
特1号マンホール	○
伏 隠 マンホール	■
矩形兼用マンホール	■
特 殊 マンホール	□
塩ビ製マンホール (内径50cm)	○
塩ビ製マンホール (内径60cm)	○
35軒マンホール	○
50軒マンホール	○
70軒マンホール	○
接続側マンホール (内径30cm・40cm)	□
接続側マンホール (内径45cm)	□
マンホールポンプ	⊕
小口径マンホール (内径30cm・40cm)	○
接続側マンホール (内径30cm)	○
特殊マンホール (内径30cm・40cm・50cm・60cm・70cm・80cm・90cm・100cm・120cm・150cm・180cm・200cm)	■
6号マンホール内径 (内径210cm)	●
空気弁	△
ダミーマンホール	●
起点・流末不明	⊗
吐 き 口	▽
長 方 形	□
管 渠	
幹 線	—
枝 線	—
圧 送 幹 線	—
圧 送 枝 線	—
断面シンボル (内径)	○
断面シンボル (内径)	○
断面シンボル (内径)	○
断 管	—
遺 下 矢 印	▶
樹	
公共汚水樹	○
公共矩形樹	□
未設置樹	—
内 形 樹 (合流地区)	○
矩 形 樹 (合流地区)	□
種 別	
汚 水 施 設	—
需 水 施 設	—
合 流 施 設	—
私 設 管	---
記 載 例	
マンホール及び管渠	
取付樹及び取付管	

計画機関 逗子市

