



逗子市公共下水道台帳平面図

令和七年三月
時点

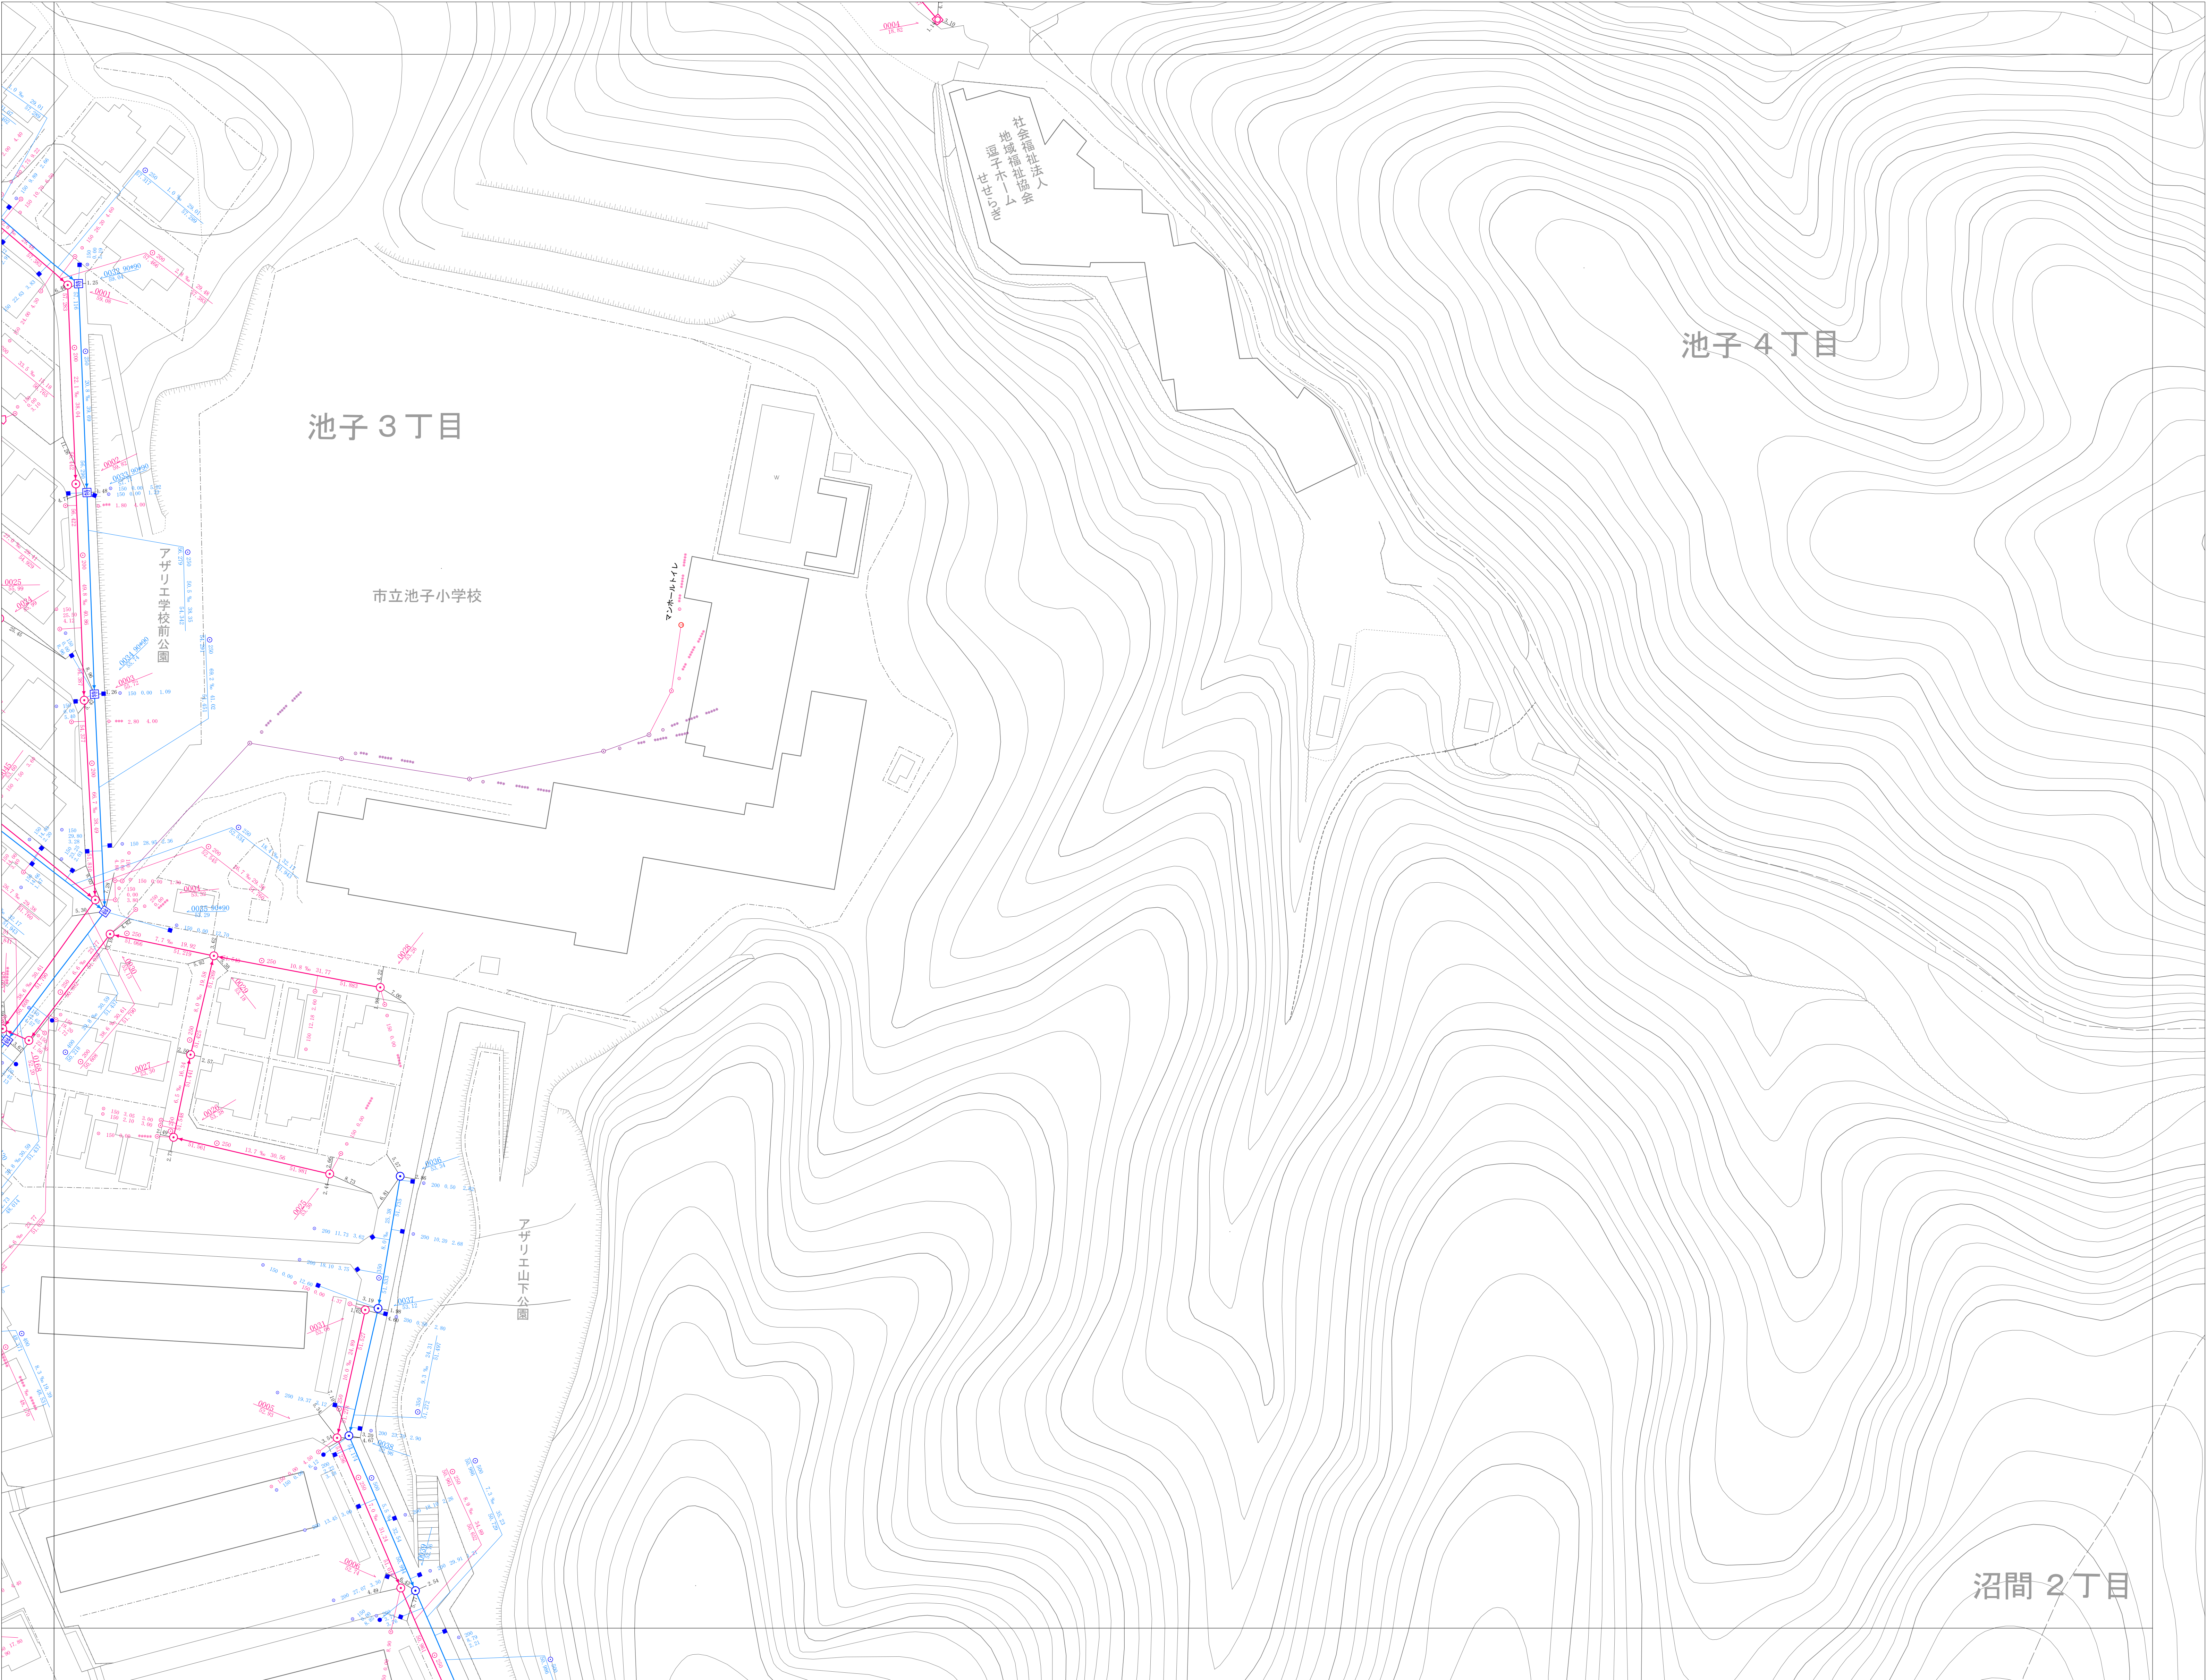


詳細図
58

43	44	45
57	58	59
72	73	74

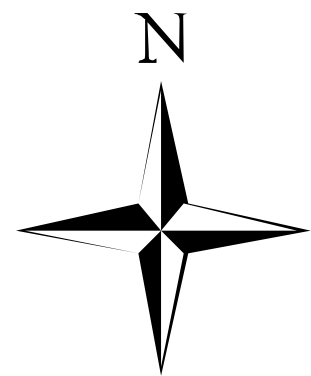

凡 例	
種 別	記 号
マンホール	
0 号 マンホール	▲
1 号 マンホール	●
2 号 マンホール	○
3 号 マンホール	⦿
4 号 マンホール	⦿
5 号 マンホール	⦿
6 号 マンホール	□
Y 号 マンホール	⦿
特1号 マンホール	⦿
特1号A マンホール	⦿
伏 越 マンホール	伏
矩形兼用 マンホール	⦿
特 殊 マンホール	□
楕 圓 マンホール (内径15cm)	⦿
楕 圓 マンホール (内径20cm)	⦿
35樹 マンホール	⦿
50樹 マンホール	⦿
70樹 マンホール	⦿
接続側 マンホール (内径30cm、40cm)	□
接続側 マンホール (内径45cm)	⦿
マンホール ポンプ	⦿
小口様マンホール (内径30cm、40cm)	⦿
特殊側マンホール (内径15cm、20cm、30cm、40cm)	⦿
特殊マンホール (内径 80cm、120*120cm、130*130cm、150*150cm、180*180cm)	⦿
6号マンホール円形 (内径15cm)	⦿
空気弁	▲
ダミー マンホール	●
起点・流束不明	⦿
吐 き 口	⦿
長 方 形	□
管 渠	
幹 線	—
枝 線	—
圧 送 幹 線	—
圧 送 枝 線	—
断面シンボル (円形)	⦿
断面シンボル (矩形)	⦿
断面シンボル (開渠)	⦿
副 管	—
流 下 矢 印	▶
樹	
公共汚水樹	—
公共矩形樹	—
未 設 置 樹	—
円 形 樹 (合流地区)	—
矩 形 樹 (合流地区)	—
種 別	
汚 水 施 設	—
雨 水 施 設	—
合 流 施 設	—
私 設 管	—
記 載 例	
マンホール 及び 管渠	
取付樹及び取付管	

1:500

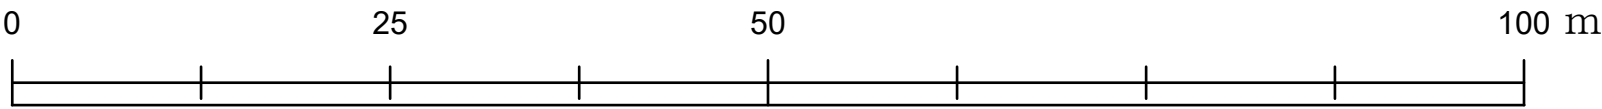

計画機関 逗子市