


NO. 52


逗子市公共下水道台帳平面図

令和八年三月
時点

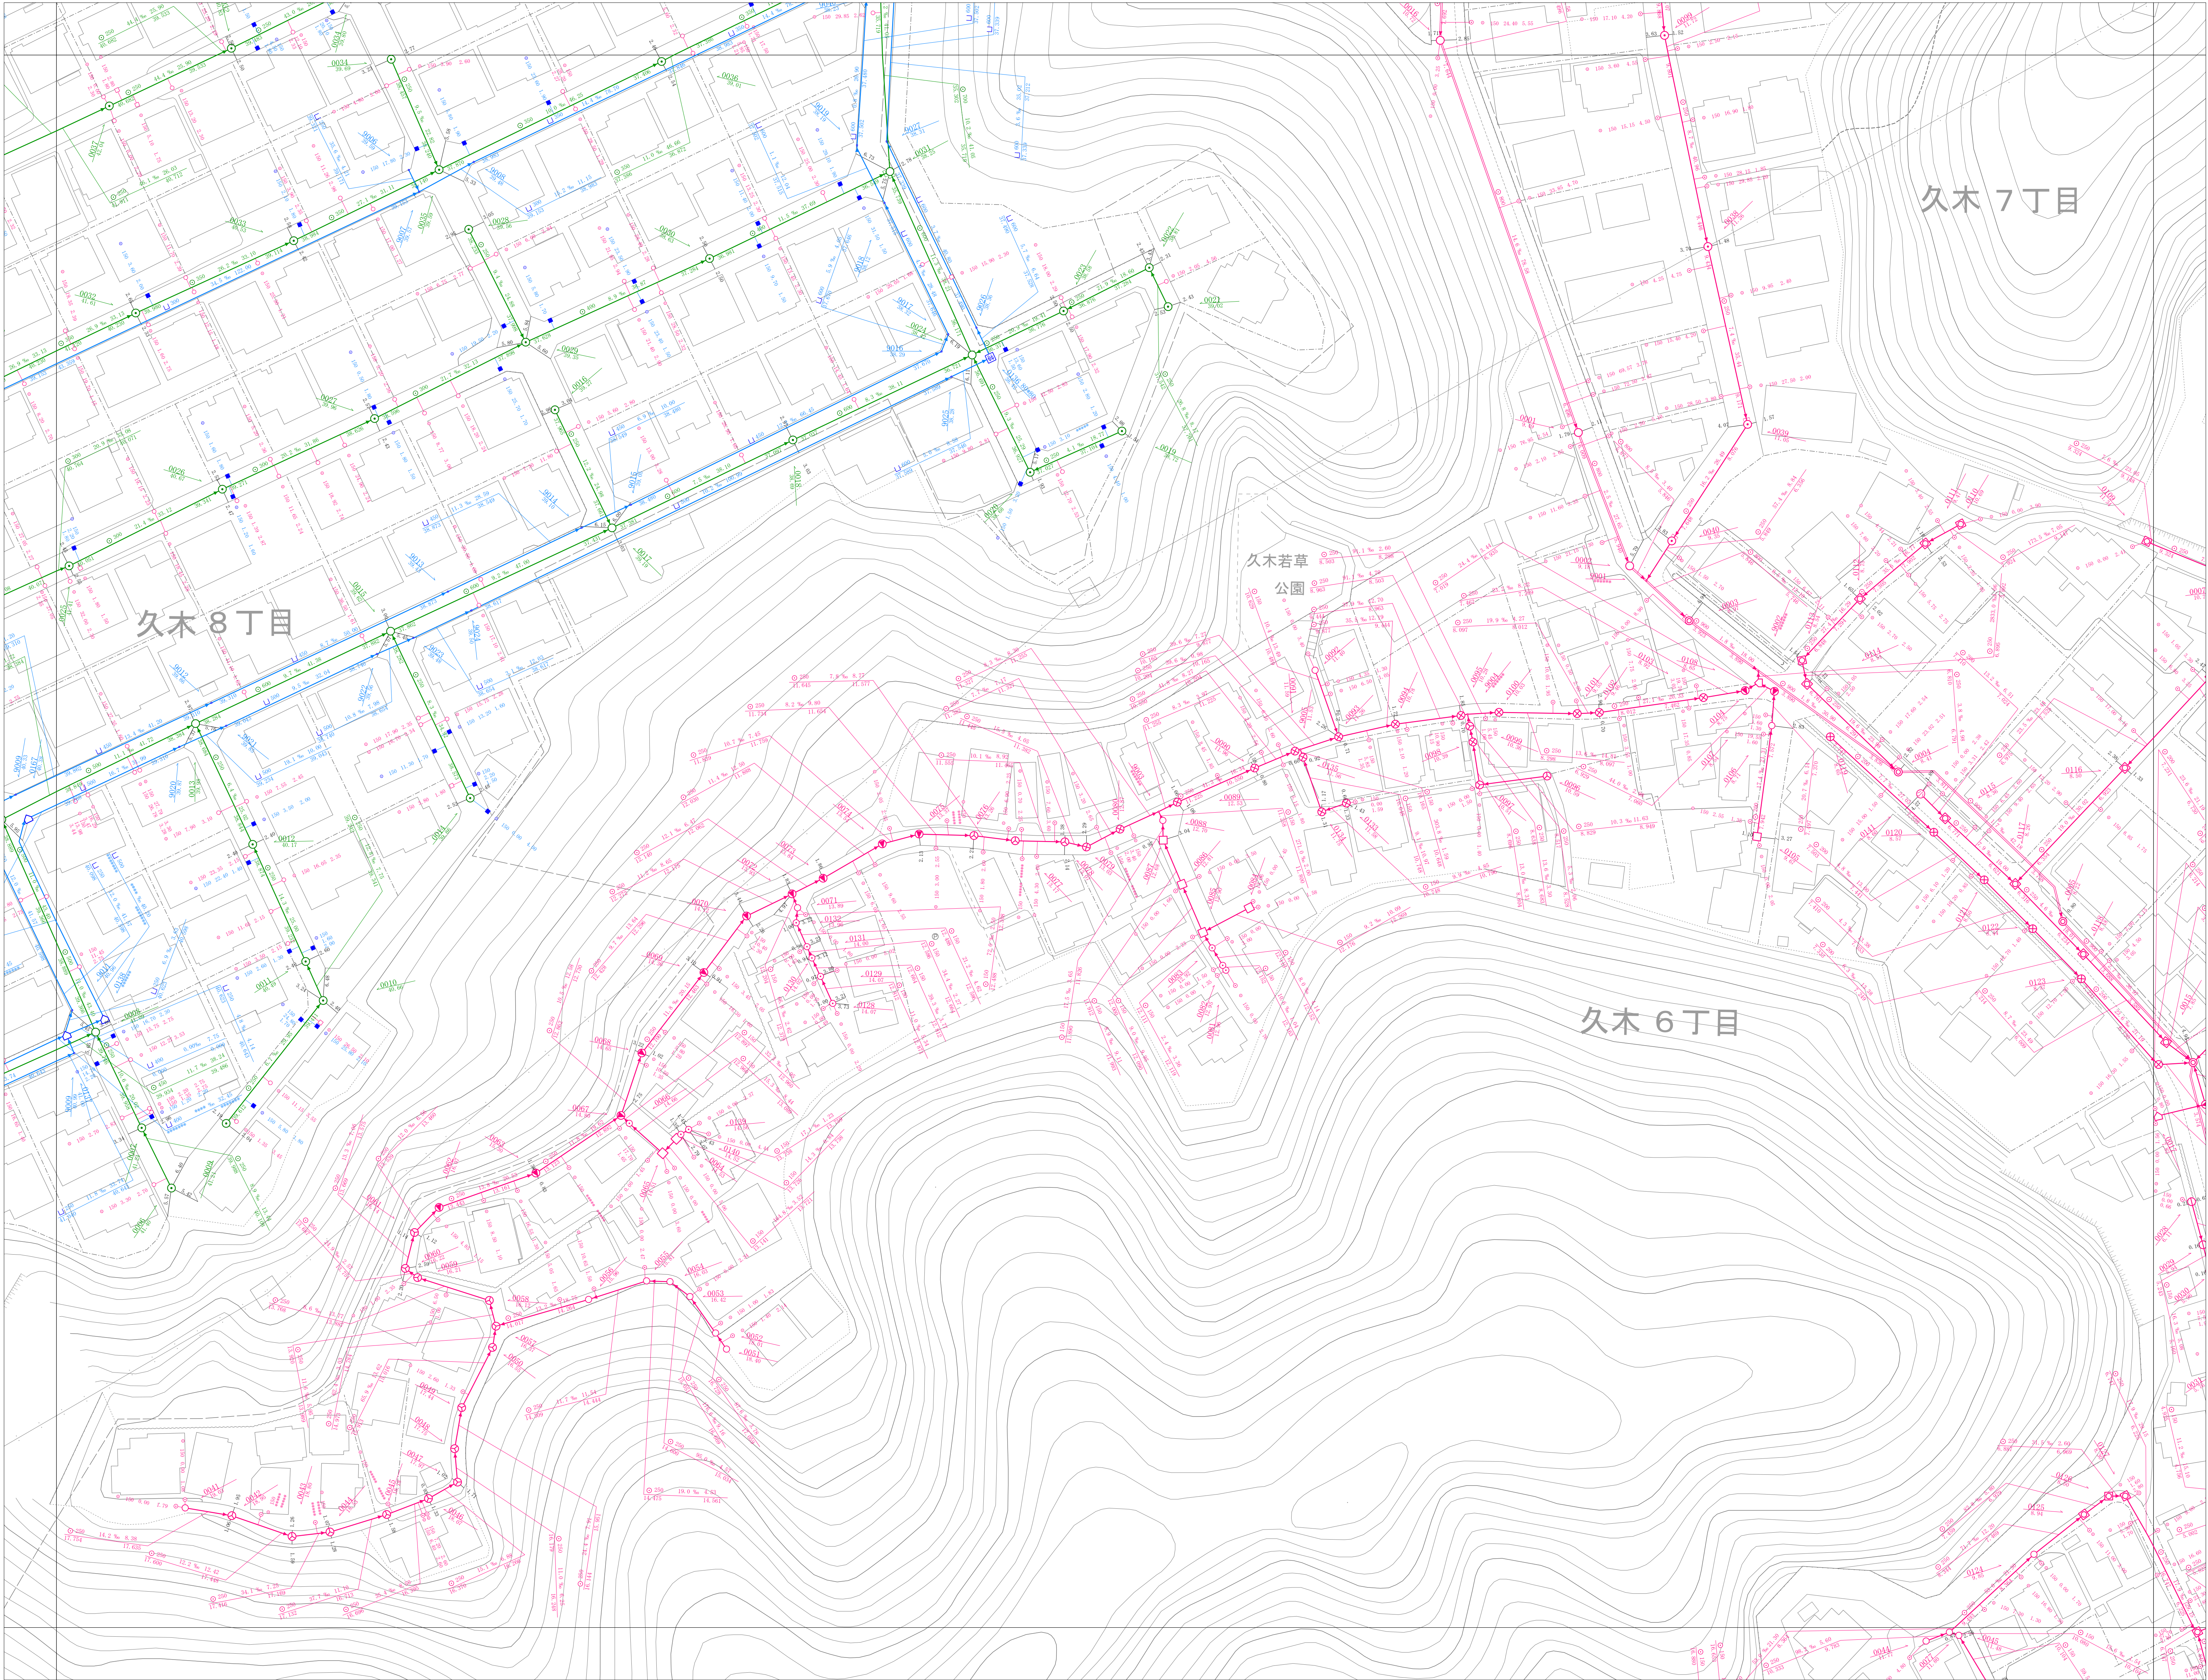


詳細図
52

	38	39
51	52	53
66	67	68

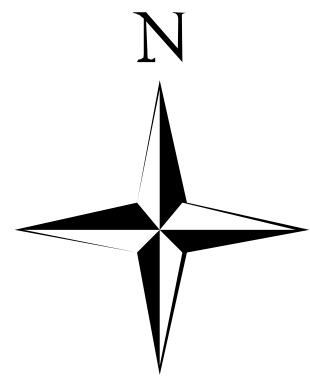

凡 例	
種 別	記 号
マンホール	
0 号 マンホール	▲
1 号 マンホール	●
2 号 マンホール	○
3 号 マンホール	○
4 号 マンホール	○
5 号 マンホール	●
6 号 マンホール	□
Y 号 マンホール	◇
特1号 マンホール	◇
特1号A マンホール	◇
伏 隠 マンホール	■
矩形兼用 マンホール	■
特 殊 マンホール	□
塩ビ製 マンホール (内径15cm)	○
塩ビ製 マンホール (内径20cm)	○
35軒 マンホール	○
50軒 マンホール	○
70軒 マンホール	○
接続側 マンホール (内径30cm・40cm)	□
接続側 マンホール (内径45cm)	□
マンホールポンプ	⊕
小口径マンホール (内径30cm・40cm)	○
接続側マンホール (内径45cm)	■
特殊マンホール (内径15cm・20cm・30cm・40cm・45cm・50cm・60cm・70cm・80cm・90cm・100cm・120cm・150cm・180cm・200cm)	■
6号マンホール内径 (内径210cm)	●
空気弁	A
ダミー マンホール	+
起点・流末不明	⊗
吐 き 口	⊕
長 方 形	□
管 渠	
幹 線	—
枝 線	—
圧 送 幹 線	—
圧 送 枝 線	—
断面シンボル (内径)	○
断面シンボル (内径)	○
断面シンボル (内径)	○
副 管	—
遺 下 矢 印	▶
樹	
公共汚水樹	○
公共矩形樹	□
未 設 置 樹	—
汚 水 樹 (合流地区)	○
汚 水 樹 (合流地区)	□
種 別	
汚 水 配 設	—
汚 水 配 設	—
合 流 配 設	—
私 設 管	---
記 載 例	
マンホール及び管渠	
取付樹及び取付管	

1:500

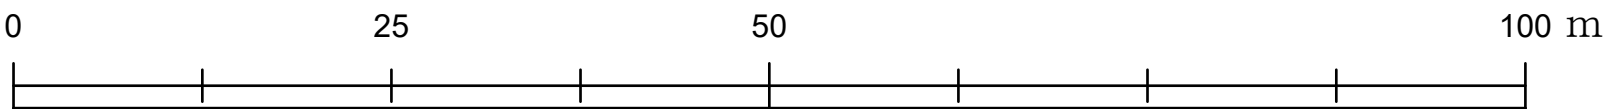

計画機関 逗子市