



逗子市公共下水道台帳平面図

令和八年三月
時点

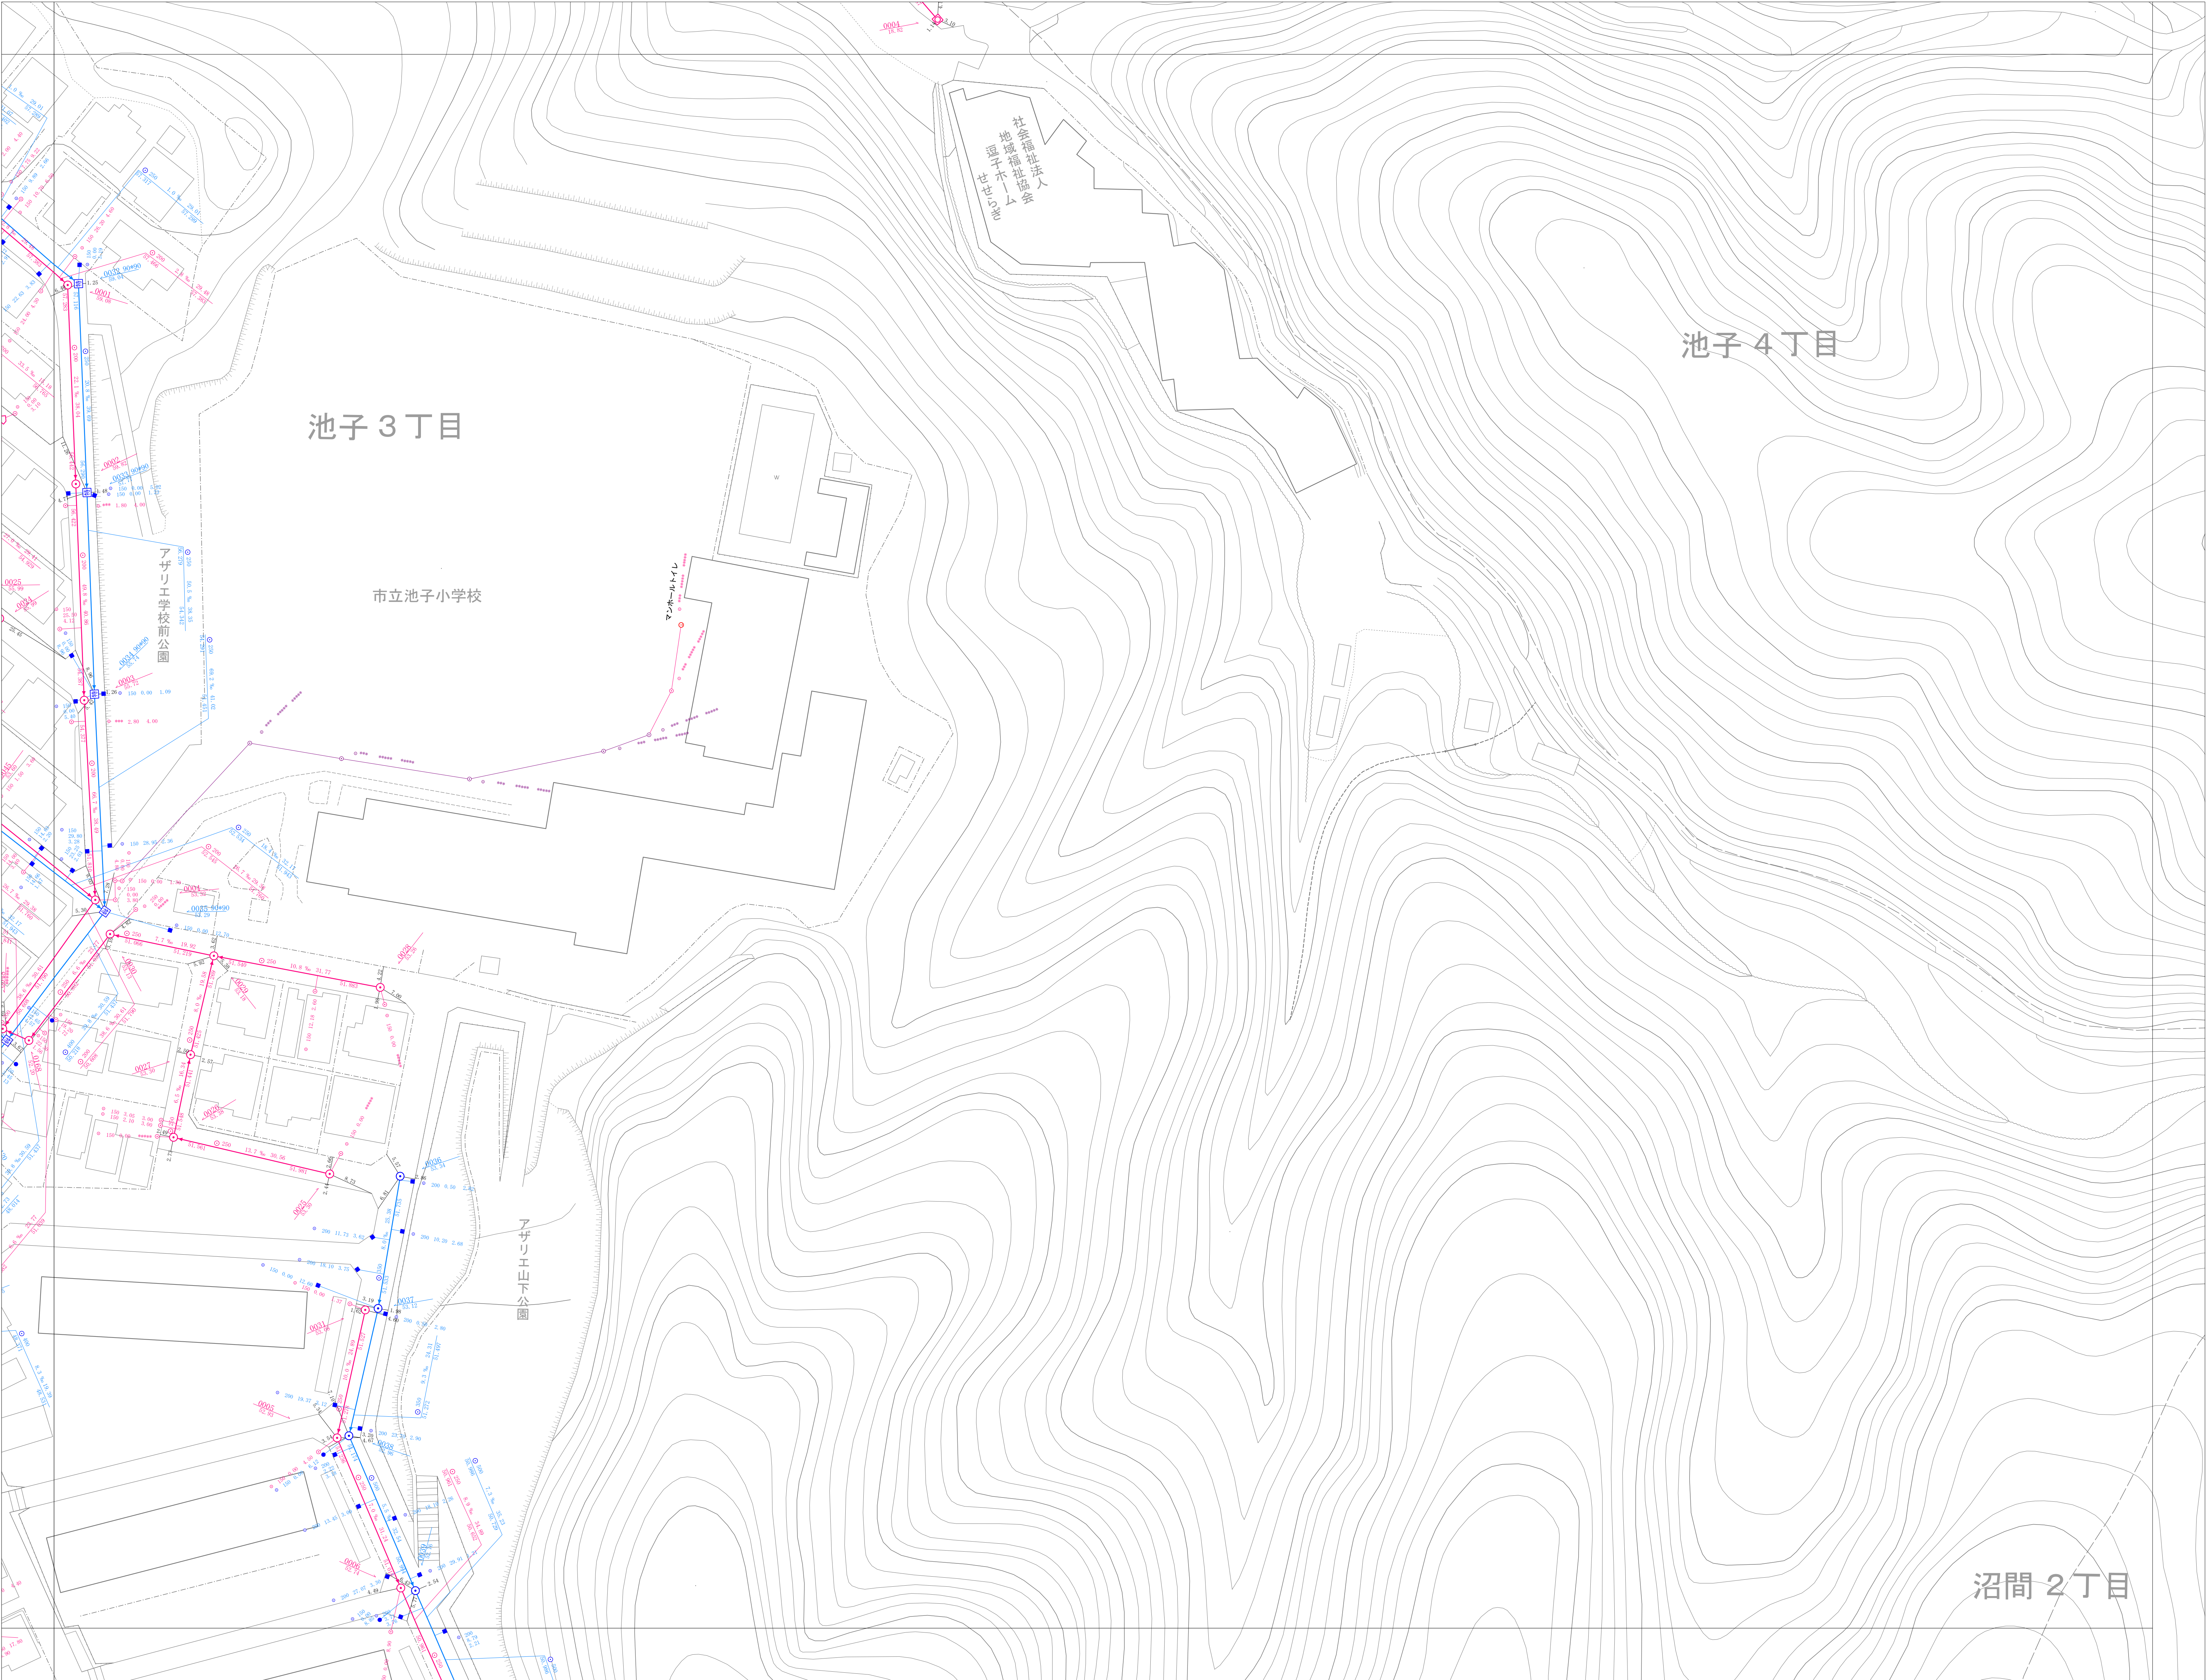

詳細図
58

43	44	45
57	58	59
72	73	74

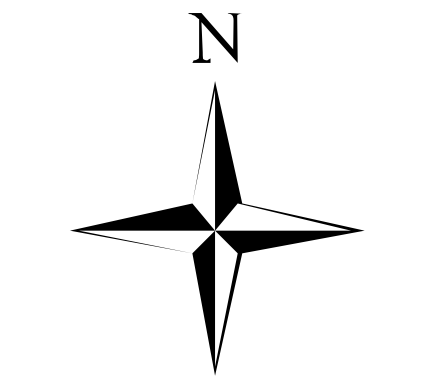

凡 例	
種 別	記 号
マンホール	
0 号 マンホール	▲
1 号 マンホール	○
2 号 マンホール	○
3 号 マンホール	○
4 号 マンホール	○
5 号 マンホール	●
6 号 マンホール	□
Y 号 マンホール	⊗
特1号 マンホール	⊕
特1号A マンホール	⊗
伏 隠 マンホール	伏
矩形兼用 マンホール	■
特 殊 マンホール	□
楕 圓 マンホール (内径15cm)	○
楕 圓 マンホール (内径20cm)	○
35樹 マンホール	⊗
50樹 マンホール	○
70樹 マンホール	●
接続側 マンホール (内径30cm、40cm)	□
接続側 マンホール (内径45cm)	⊗
マンホール ポンプ	⊕
小口様マンホール (内径30cm、40cm)	●
特殊側マンホール (内径15cm、20cm、30cm、40cm)	⊗
特殊マンホール (内径 90*90cm 120*120cm、130*130cm 150*150cm、180*180cm)	特
6号マンホール円形 (内径15cm)	○
空気弁	△
ダミー マンホール	●
起点・流束不明	※
吐 き 口	⊕
長 方 形	□
管 渠	
幹 線	——
枝 線	——
圧 送 幹 線	——
圧 送 枝 線	——
断面シンボル (円形)	○
断面シンボル (矩形)	□
断面シンボル (開渠)	U
副 管	——
流 下 矢 印	▶
樹	
公共汚水樹	——
公共矩形樹	——
未 設 置 樹	——
円 形 樹 (合流地区)	——
矩 形 樹 (合流地区)	——
種 別	
汚 水 施 設	——
雨 水 施 設	——
合 流 施 設	——
私 設 管	——
記 載 例	
マンホール 及び 管渠	
取付樹及び取付管	