


NO. 72


逗子市公共下水道台帳平面図

詳細図
72

令和七年三月 時点

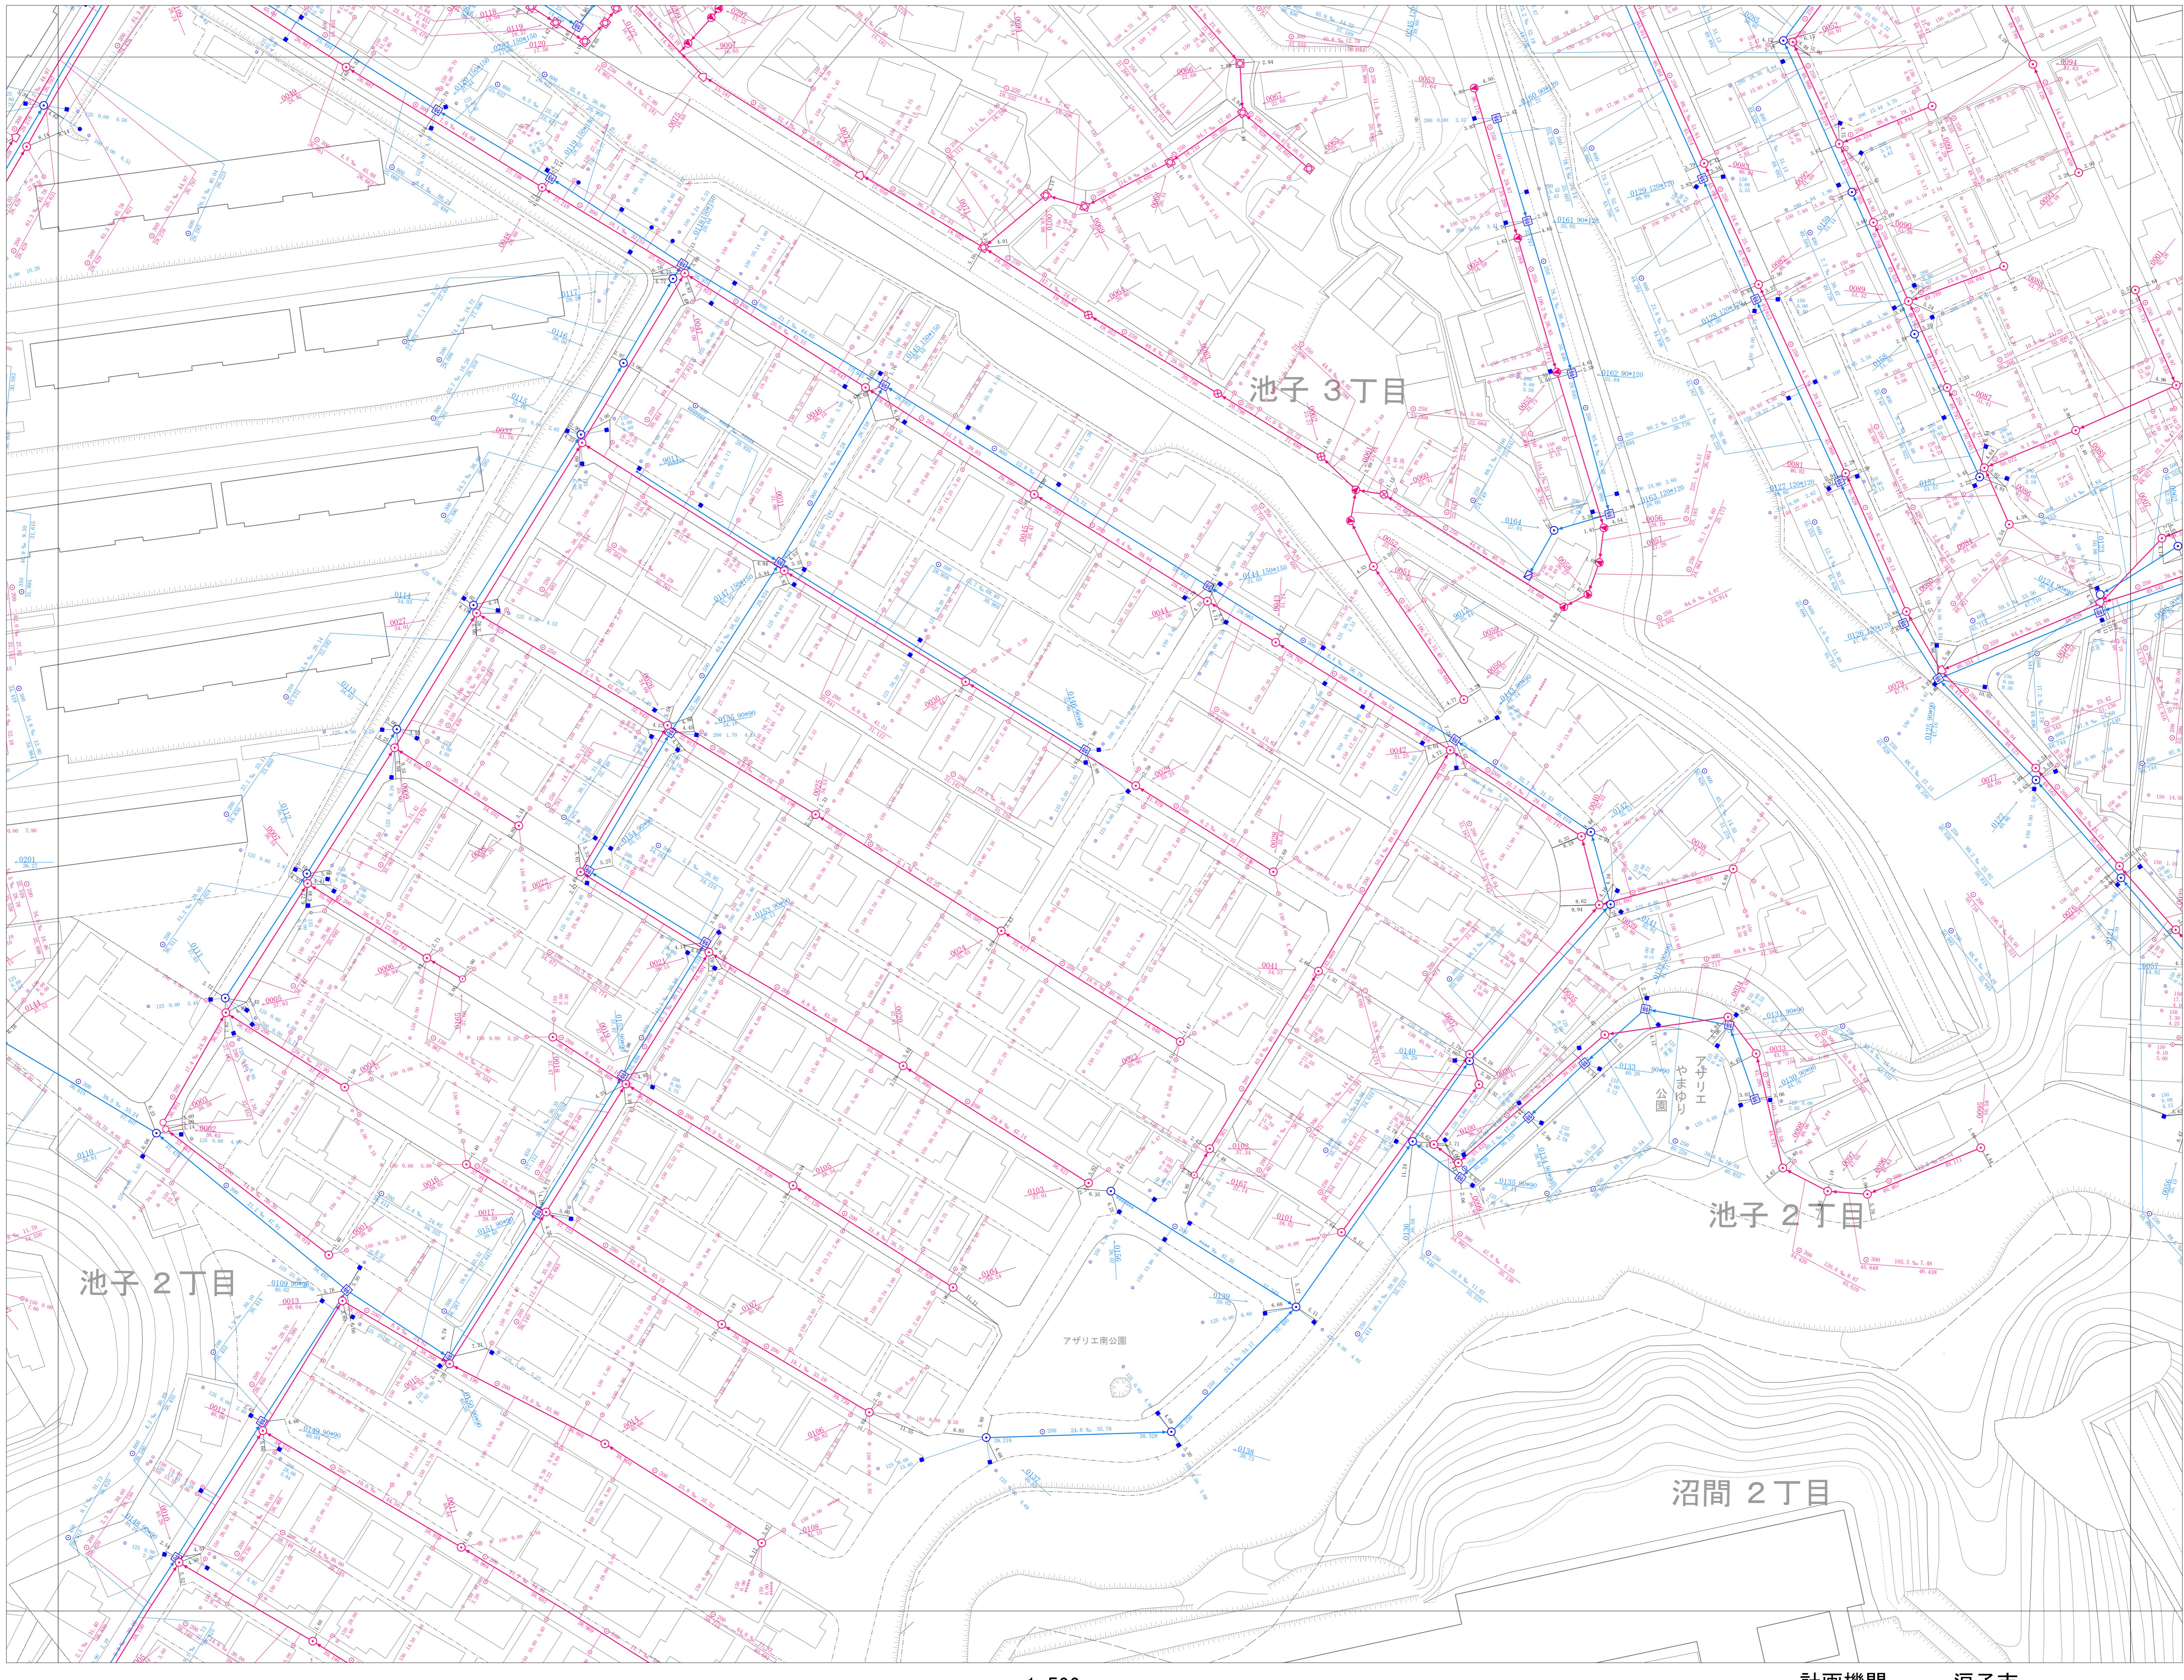

56	57	58
71	72	73
88	89	90

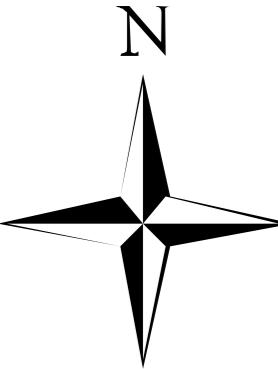

凡 例	
種 別	記 号
マンホール	
0号 マンホール	▲
1号 マンホール	○
2号 マンホール	○
3号 マンホール	○
4号 マンホール	○
5号 マンホール	○
6号 マンホール	□
Y号 マンホール	▽
特1号 マンホール	□
特1号A マンホール	○
伏 越 マンホール	△
矩形渠用 マンホール	●
特 殊 マンホール	□
塙ビ型 マンホール (内径30cm)	○
塙ビ型 マンホール (内径40cm)	○
35枚 マンホール	○
50枚 マンホール	○
70枚 マンホール	○
接続用 マンホール (内径30cm)	□
接続用 マンホール (内径40cm)	□
マンホールポンプ	●
小口径 マンホール (内径30cm, 40cm)	○
接続用 マンホール (内径40cm, 60cm)	□
特殊 マンホール (内径90cm)	●
120×120cm, 130×130cm	□
130×130cm, 140×140cm	○
180×180cm	○
6号 マンホール円形 (内径210cm)	○
空気井	○
ダミーマンホール	○
起点・流末未明	□
吐き口	□
長 方 形 管	□
幹 線	——
枝 線	—
压送幹線	—
压送枝線	—
断面シンドル (円形)	○
断面シンドル (方形)	○
断面シンドル (側溝)	□
副 管	—
溝 下 矢 印	★
樹	
公共汚水樹	○
公共矩形樹	□
未設置樹	—
円形樹 (合流地区)	○
矩形樹 (合流地区)	□
種	
汚水施設	■
雨水施設	—
合流施設	—
私設管	-----
記 載 例	
マンホール及び管渠	
口標	
○ 28.132 3.1% 30.090	
管路高	5m
管路長	1000m
取付樹及び取付管	
○ 150 8.13 2.20	
管路長	100m