



57	58	59
72	73	74
89	90	91

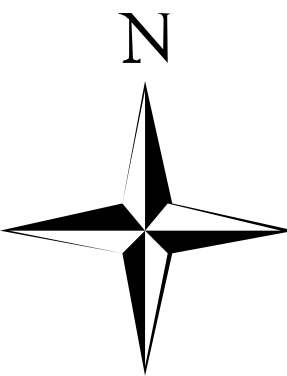

令和七年三月
時点

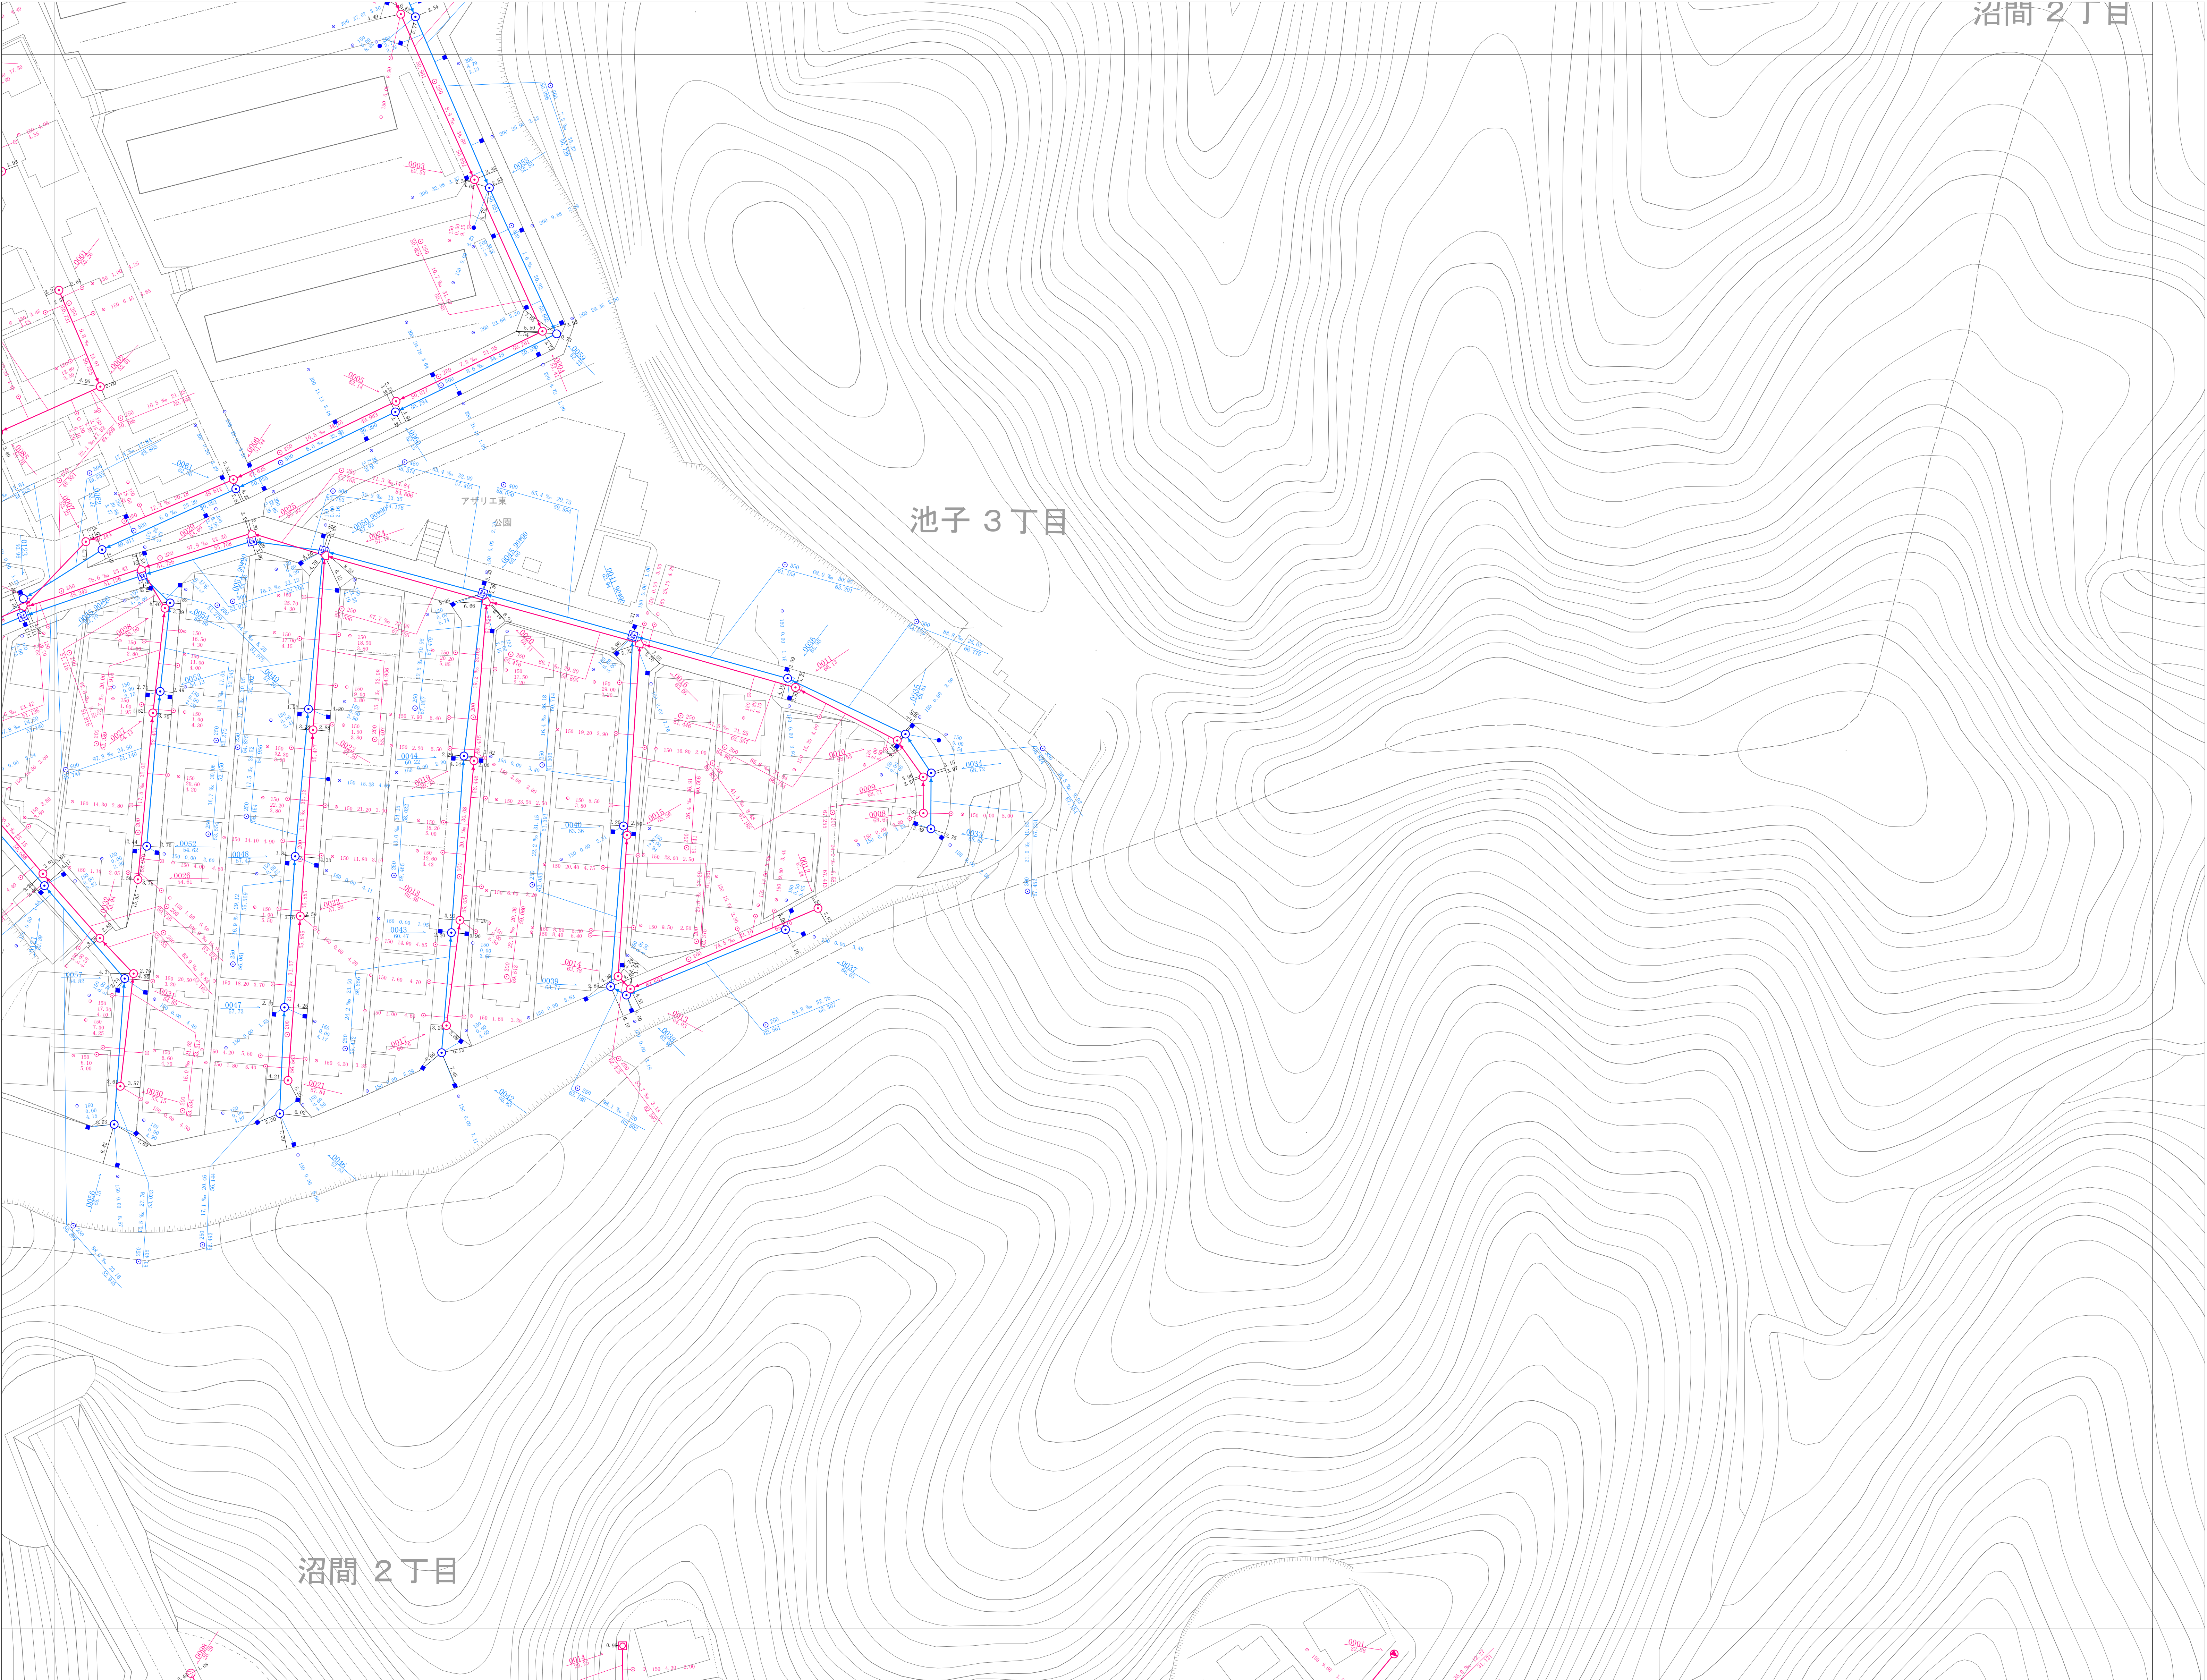

凡 例	
種 別	記 号
マンホール	
0号マンホール	▲
1号マンホール	●
2号マンホール	○
3号マンホール	⊙
4号マンホール	⊗
5号マンホール	⊕
6号マンホール	□
Y号マンホール	⊕
特1号マンホール	⊕
特1号Aマンホール	⊕
伏 膝 マンホール	伏
矩形兼用マンホール	⊕
特 殊 マンホール	□
楕円形マンホール (内径15cm)	⊕
楕円形マンホール (内径20cm)	⊕
35樹マンホール	⊕
50樹マンホール	⊕
70樹マンホール	⊕
接続側マンホール (内径30cm・40cm)	□
接続側マンホール (内径45cm・50cm)	⊕
マンホールポンプ	⊕
小口蓋マンホール (内径30cm・40cm)	●
特殊マンホール (内径150cm・180cm・200cm)	⊕
特殊マンホール (内径120cm・130cm・150cm・180cm・200cm)	⊕
6号マンホール円形 (内径150cm)	⊕
空気弁	▲
ゴミマンホール	●
起点・流束不明	⊕
吐 き 口	⊕
長 方 形	□
管 渠	
幹 線	——
枝 線	——
圧 送 幹 線	——
圧 送 枝 線	——
断面シンボル (円形)	⊕
断面シンボル (矩形)	⊕
断面シンボル (開渠)	⊕
副 管	——
流 下 矢 印	▶
樹	
公共汚水樹	——
公共矩形樹	——
未 設 置 樹	——
円 形 樹 (合流地区)	——
矩 形 樹 (合流地区)	——
種 別	
汚 水 施 設	——
雨 水 施 設	——
合 流 施 設	——
私 設 管	——
記 載 例	
マンホール及び管渠	
取付樹及び取付管	

