


NO. 84


逗子市公共下水道台帳平面図

令和八年三月
時点

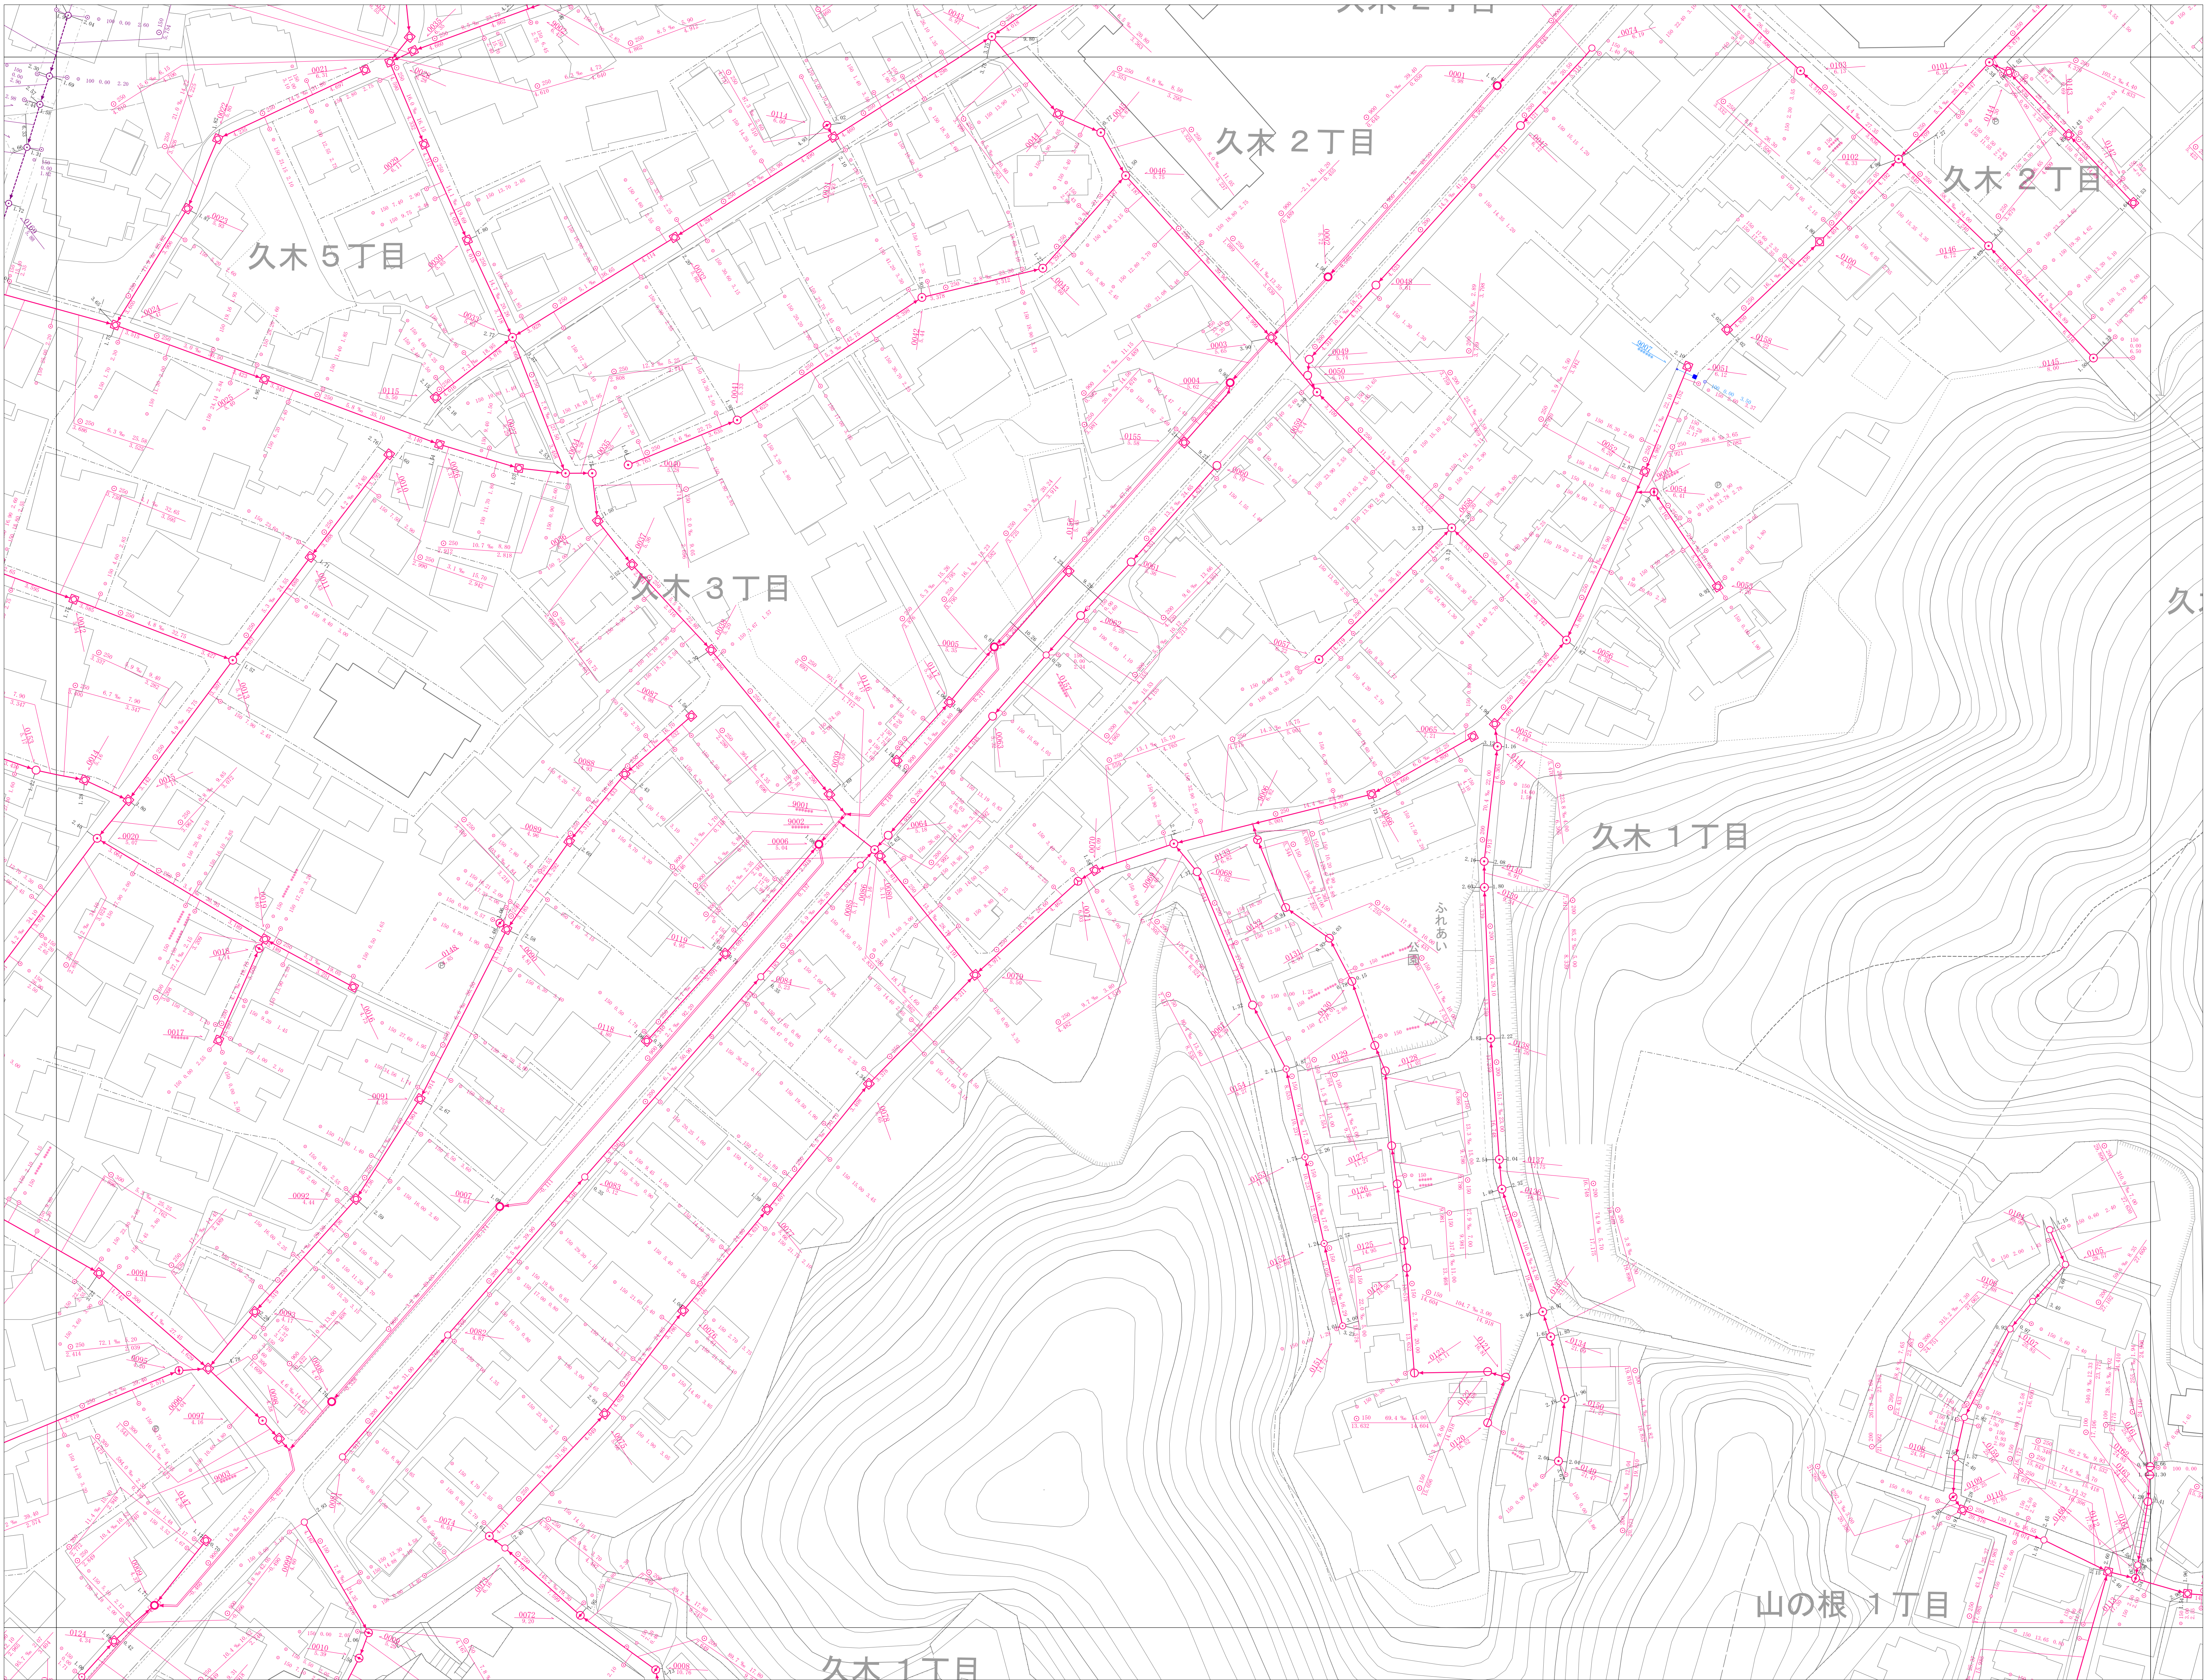

詳細図
84

	67	68
83	84	85
100	101	102

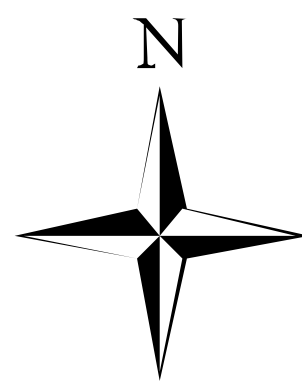

凡 例

種 別	記 号
-----	-----

マンホール

0号マンホール	▲
1号マンホール	○
2号マンホール	○
3号マンホール	○
4号マンホール	○
5号マンホール	●
6号マンホール	□
Y号マンホール	□
特1号マンホール	□
特1号Aマンホール	○
伏 越 マンホール	■
矩形兼用マンホール	■
特 殊 マンホール	□
塩ビ製マンホール (内径15cm)	○
塩ビ製マンホール (内径20cm)	○
35軒マンホール	○
50軒マンホール	○
70軒マンホール	○
接続側マンホール (内径30cm・40cm)	□
接続側マンホール (内径45cm)	□
マンホールポンプ	○
小口径マンホール (内径30cm・40cm)	○
接続側マンホール (内径30cm・40cm)	○
特殊マンホール (内径100cm・120cm・150cm・180cm・200cm)	■
6号マンホール内径 (内径10cm)	●
空気弁	△
ダミーマンホール	●
起点・流末不明	○
吐 き 口	□
長 方 形	□

管 渠

幹 線	—
枝 線	—
圧 送 幹 線	—
圧 送 枝 線	—
断面シンボル (内径)	○
断面シンボル (断面)	○
断面シンボル (断面)	○
断 管	—
流 下 矢 印	▶

樹


公共汚水樹	○
公共矩形樹	□
未設置樹	—
円 形 樹 (合流地区)	○
矩 形 樹 (合流地区)	□

種 別


汚 水 施 設	—
雨 水 施 設	—
合 流 施 設	—
私 設 管	---

記 載 例


マンホール及び管渠

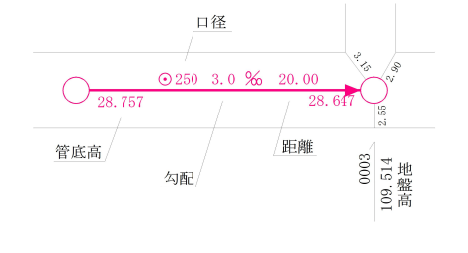

取付樹及び取付管

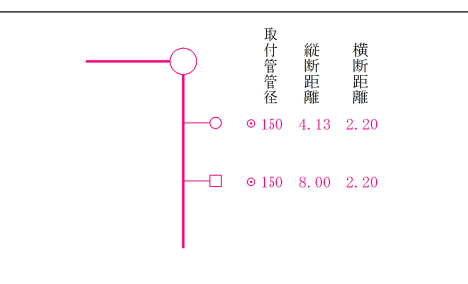

1:500

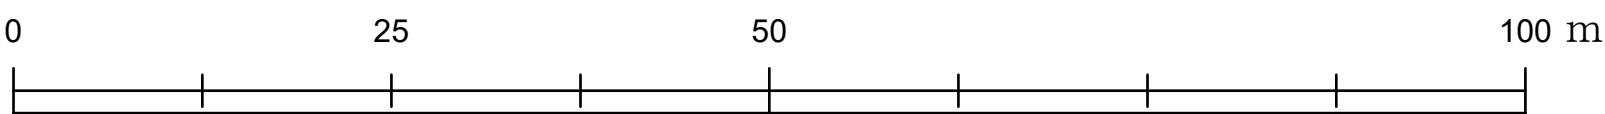

計画機関 逗子市