


NO. 85


逗子市公共下水道台帳平面図

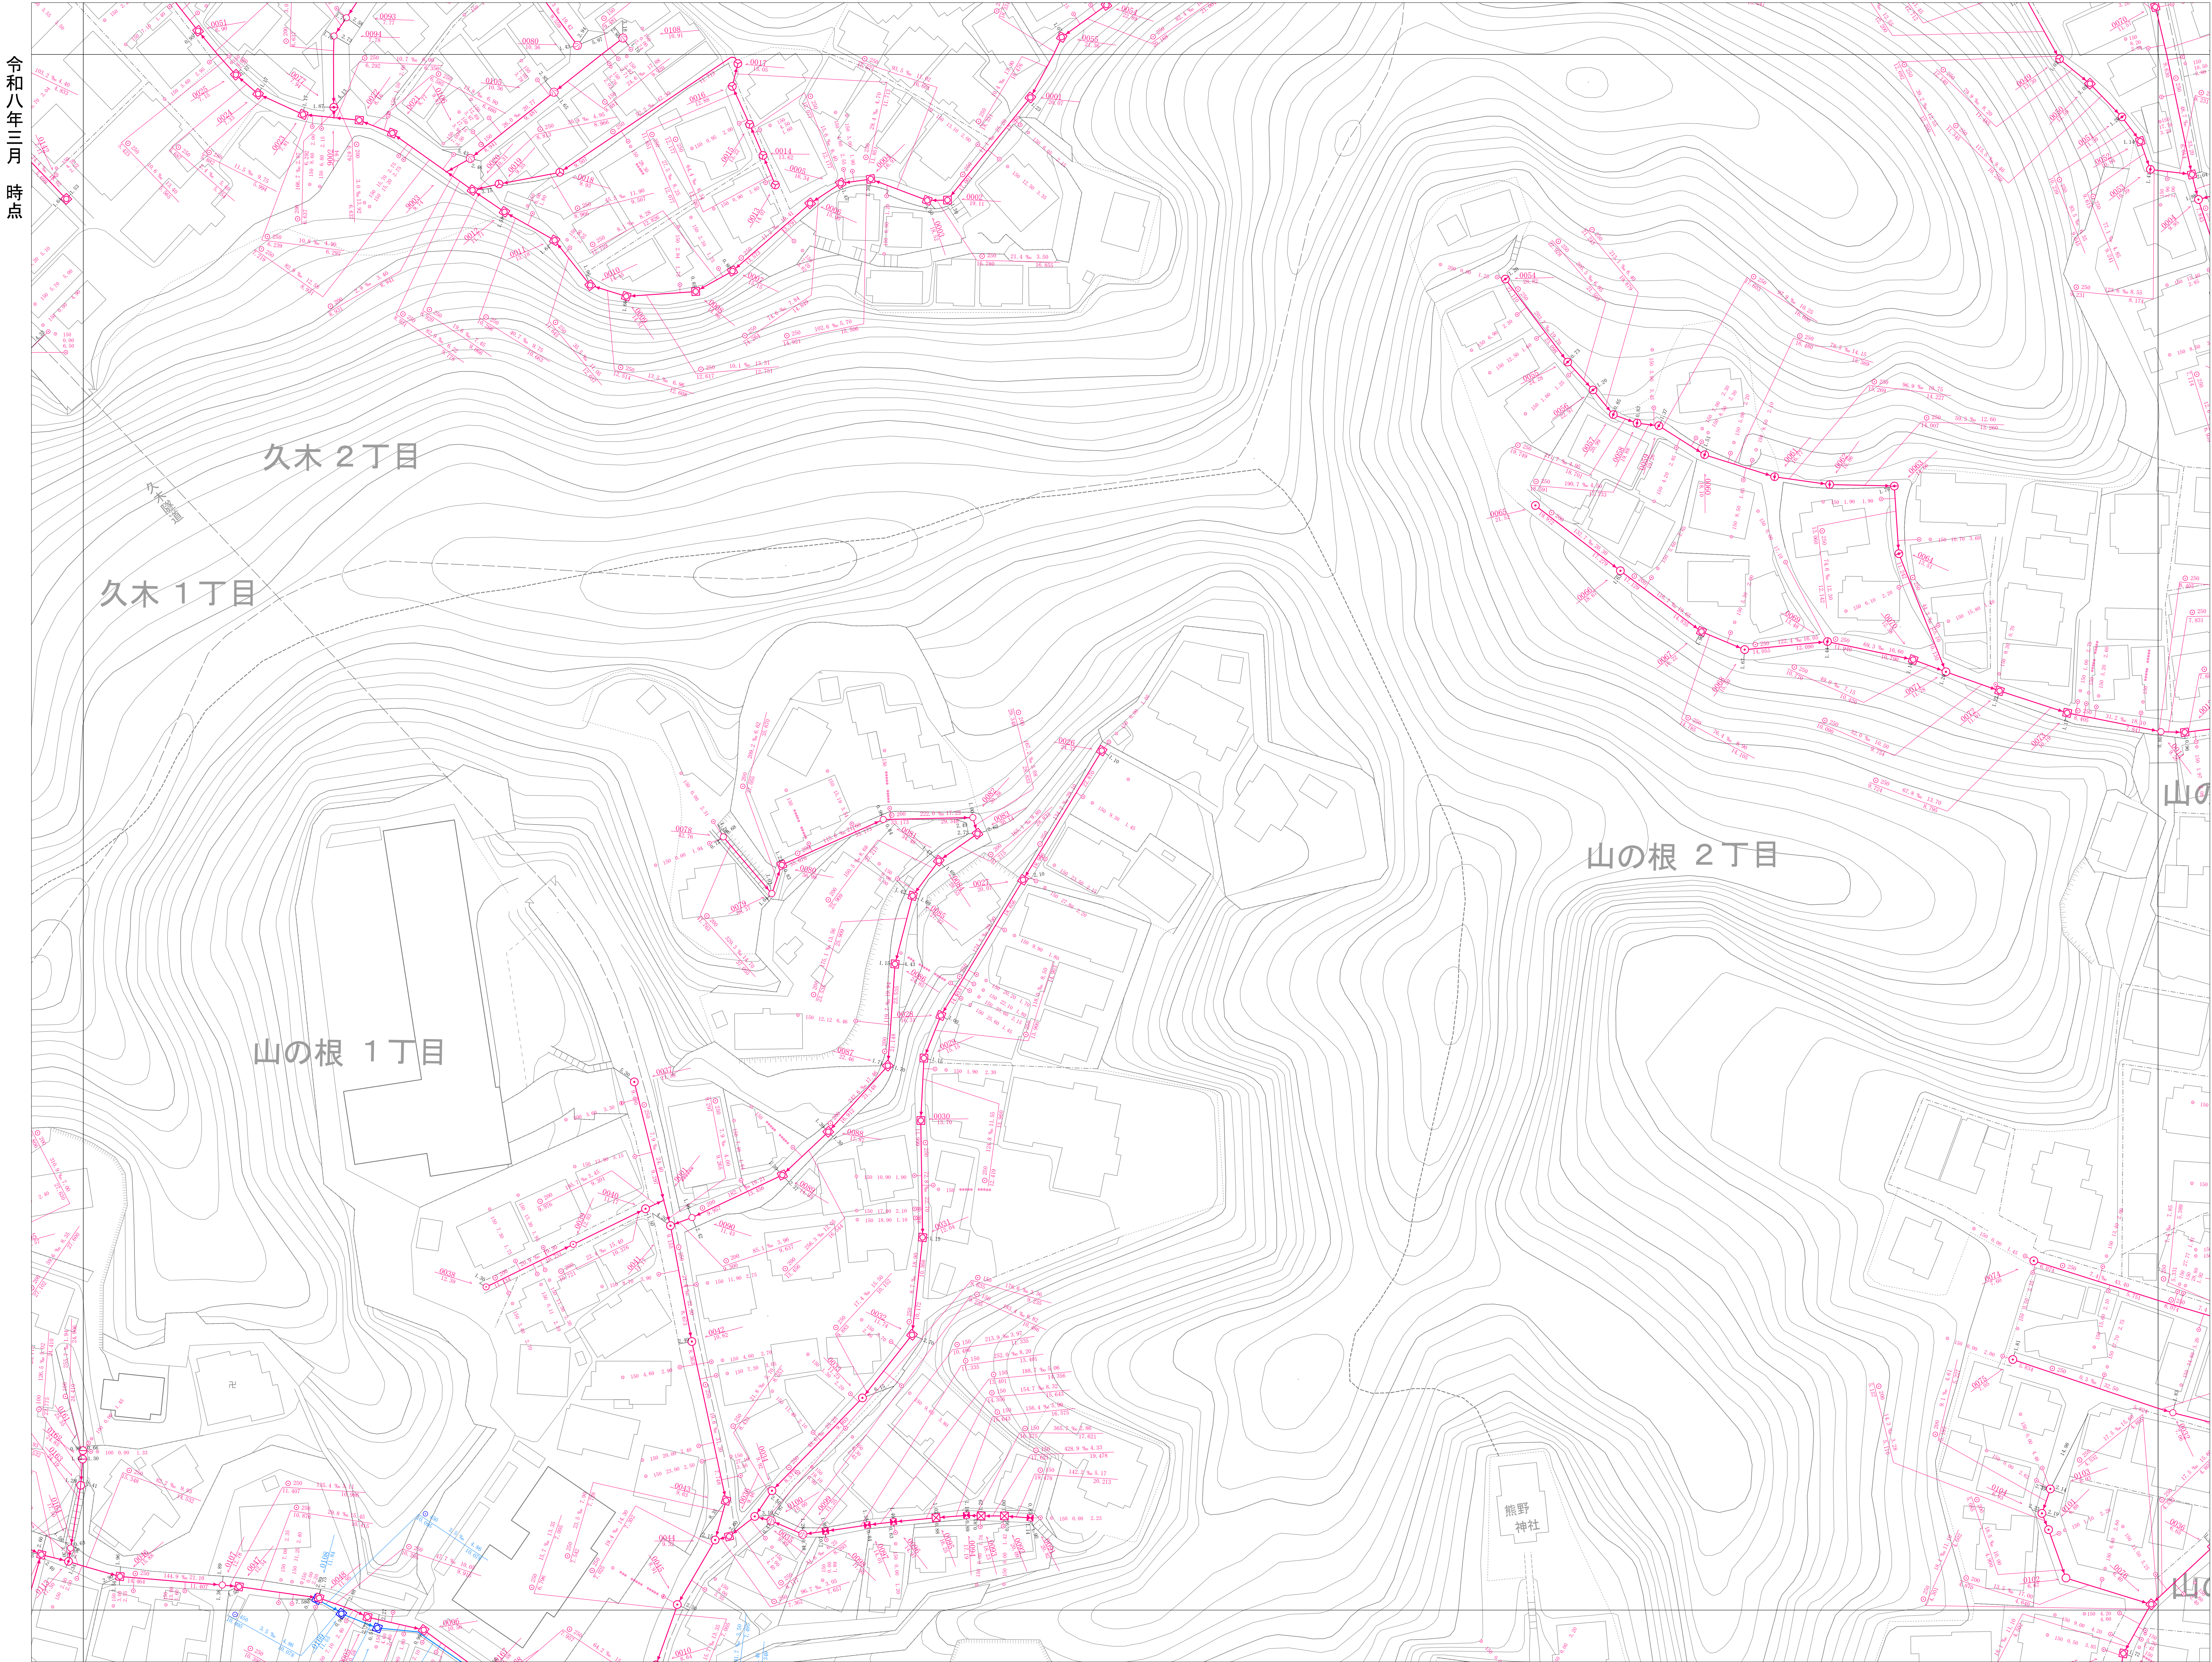

令和八年三月
時点


詳細図
85

	68	69
84	85	86
101	102	103

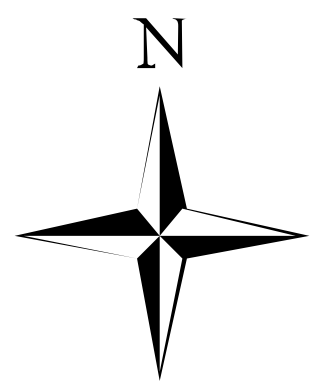

凡 例	
種 別	記 号
マンホール	
0 号 マンホール	▲
1 号 マンホール	○
2 号 マンホール	○
3 号 マンホール	○
4 号 マンホール	○
5 号 マンホール	●
6 号 マンホール	□
Y 号 マンホール	□
特1号 マンホール	⊕
特1号A マンホール	⊕
伏 越 マンホール	⊕
矩形兼用 マンホール	■
特 殊 マンホール	□
塩ビ製 マンホール (内径15cm)	○
塩ビ製 マンホール (内径30cm)	○
35mm マンホール	○
50mm マンホール	○
70mm マンホール	○
接続側 マンホール (内径30cm・40cm)	□
接続側 マンホール (内径45cm)	□
マンホール ポンプ	⊕
小口径マンホール (内径30cm・40cm)	○
接続側マンホール (内径30cm・40cm)	○
特殊マンホール (内径150mm・160mm・180mm・200mm)	■
6号マンホール内径 (内径10cm)	●
空気弁	△
ダミー マンホール	●
起点・流末不明	⊕
吐 き 口	□
長 方 形	□
管 渠	
幹 線	—
枝 線	—
圧 送 幹 線	—
圧 送 枝 線	—
断面シンボル (内径)	○
断面シンボル (形状)	○
断面シンボル (材質)	○
副 管	—
流 下 矢 印	▶
樹	
公共汚水樹	—
公共矩形樹	—
未設置樹	—
円 形 樹 (合流地区)	—
矩 形 樹 (合流地区)	—
種 別	
汚 水 施設	—
需 水 施設	—
合 流 施設	—
私 設 管	—
記 載 例	
マンホール及び管渠	
取付樹及び取付管	

1:500

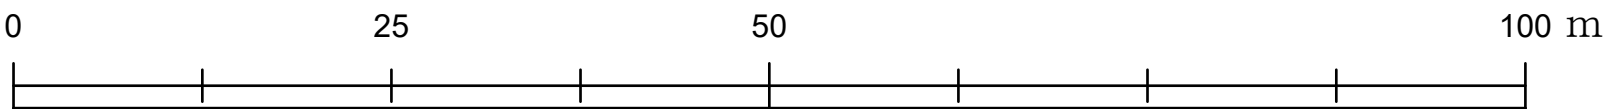

計画機関 逗子市