



逗子市公共下水道台帳平面図

令和七年三月 時点

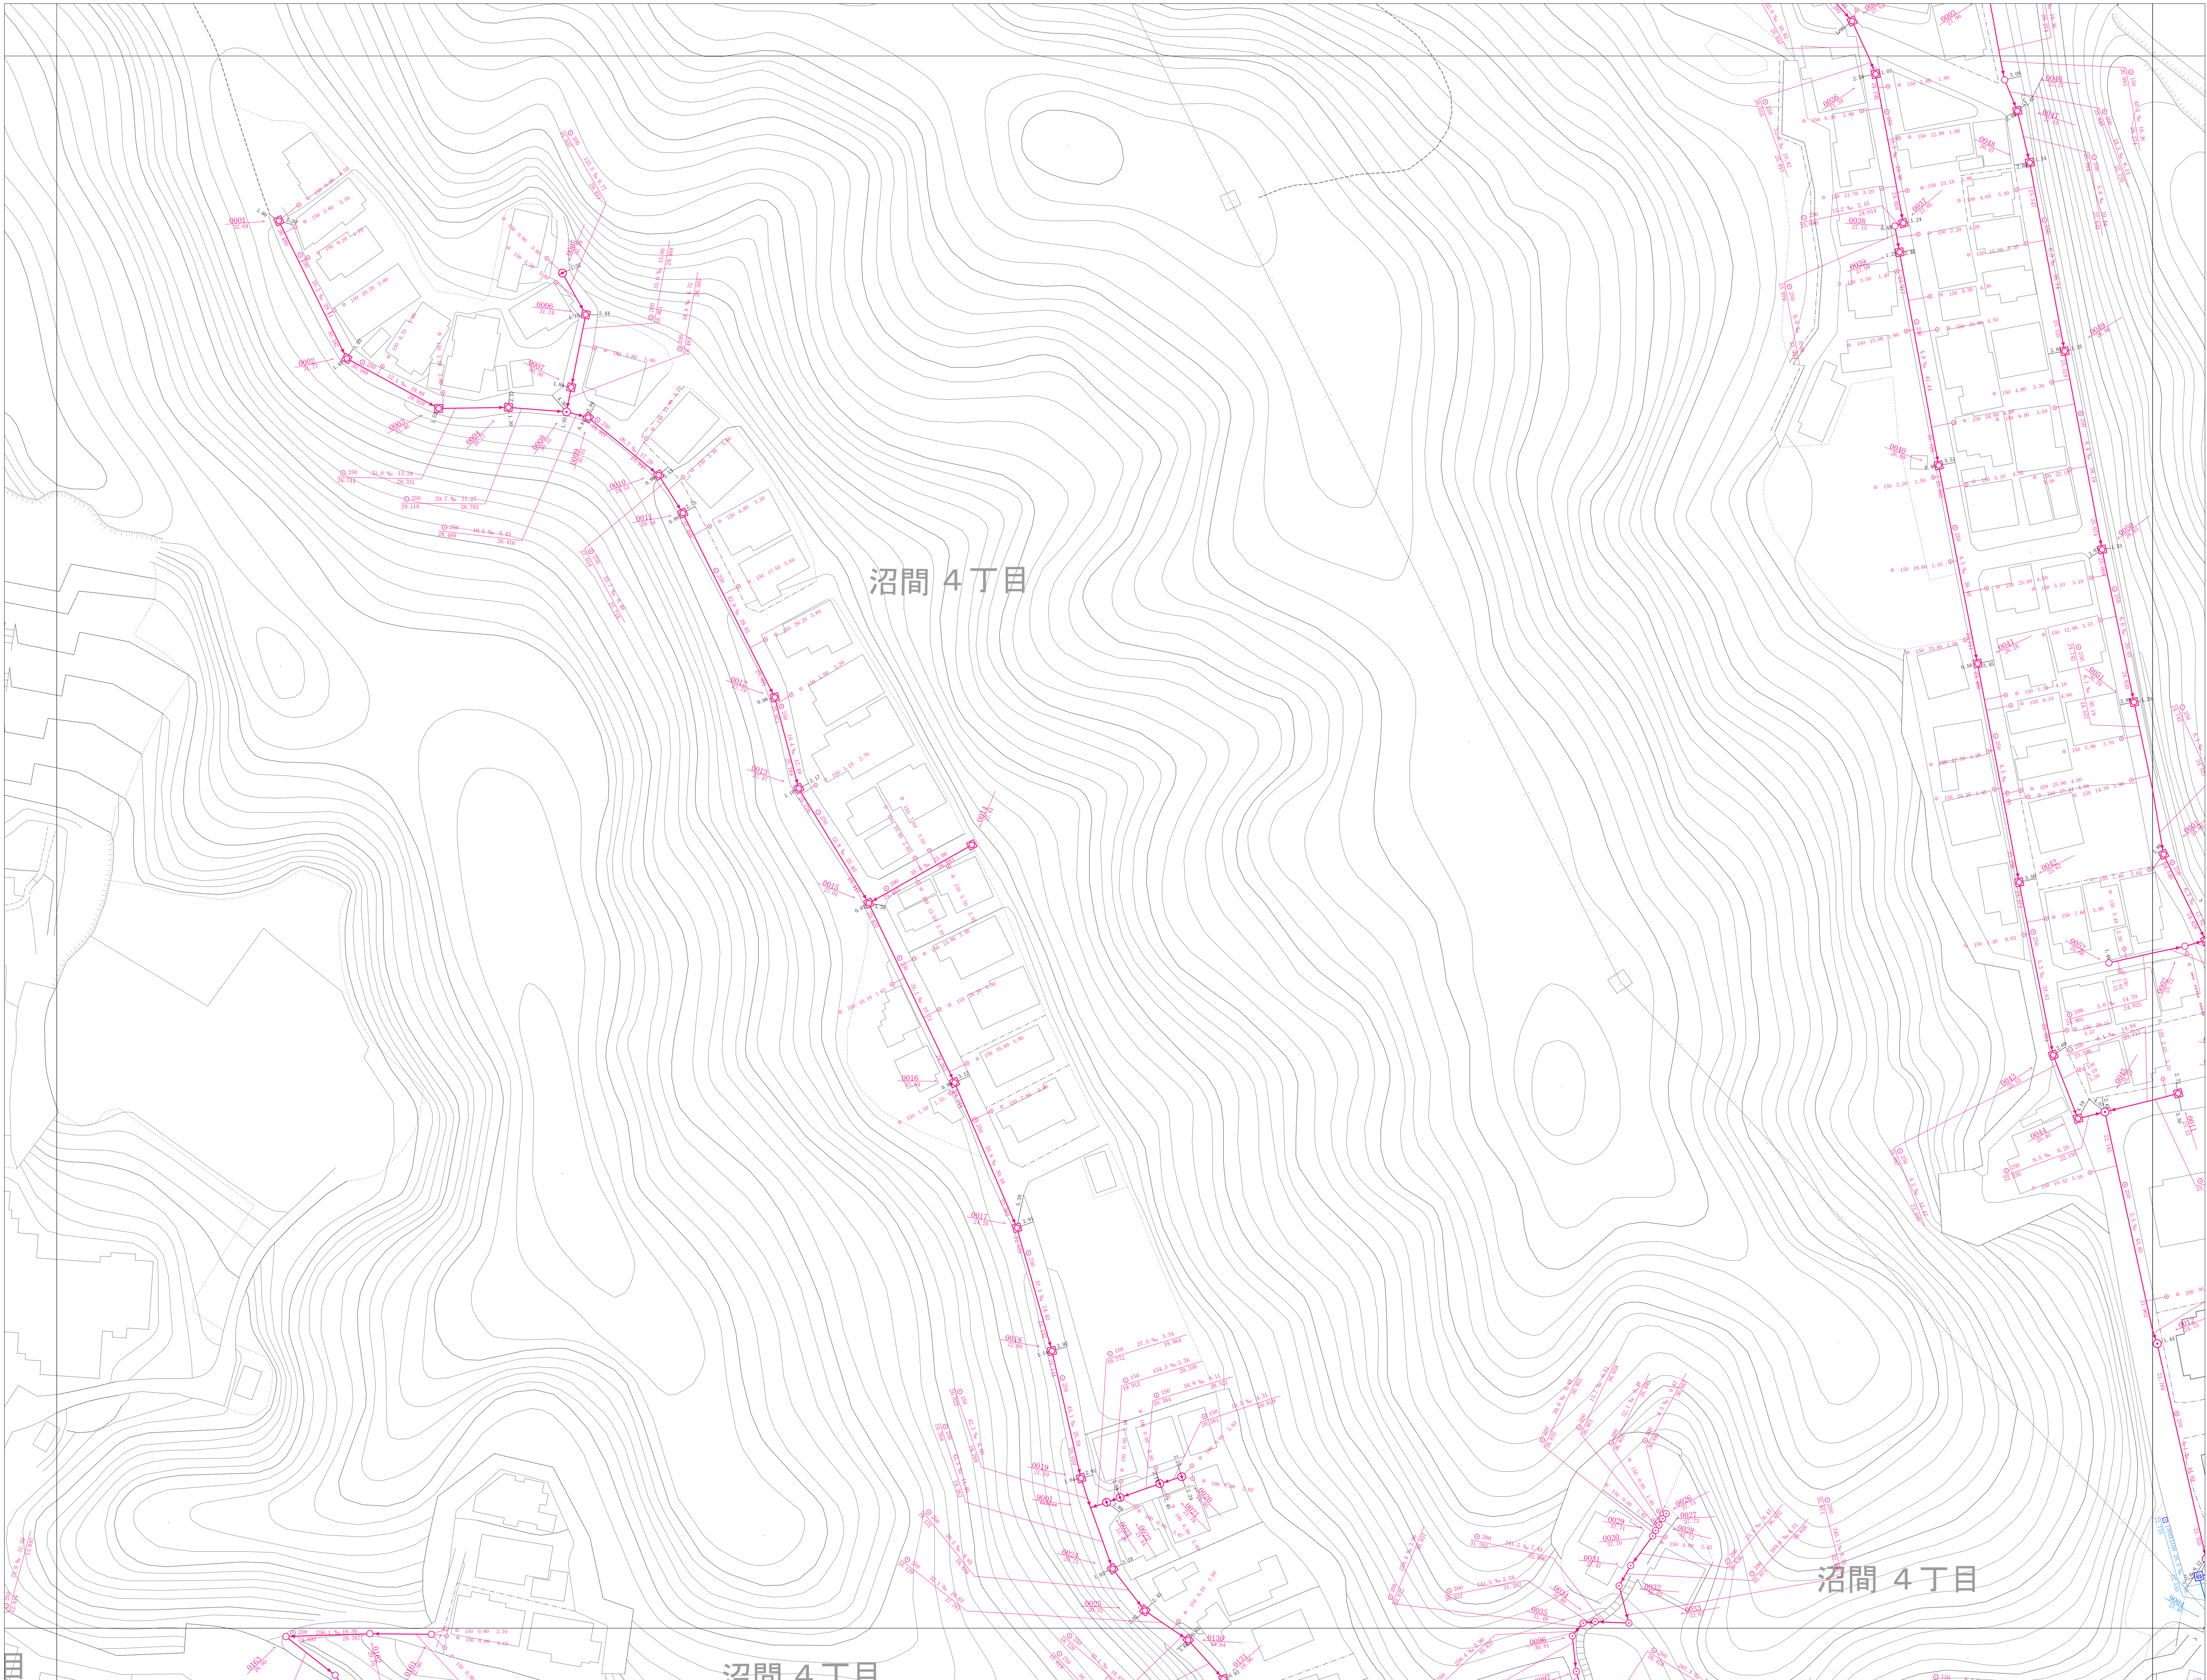

詳細図
92

74	75	76
91	92	93
108	109	110

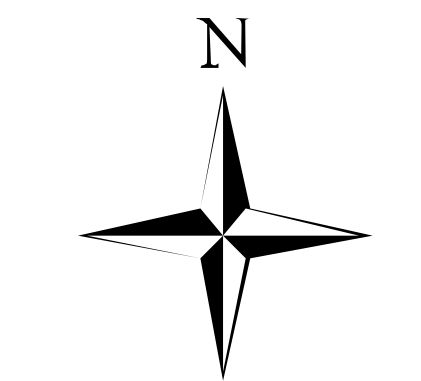

凡 例	
種 別	記 号
マンホール	
0 号 マンホール	▲
1 号 マンホール	●
2 号 マンホール	○
3 号 マンホール	⊙
4 号 マンホール	⊖
5 号 マンホール	⊕
6 号 マンホール	□
Y 号 マンホール	⊗
特1号 マンホール	⊠
特1号A マンホール	⊡
伏 蔵 マンホール	伏
矩形渠用 マンホール	■
特 殊 マンホール	□
塩ビ製 マンホール (内径15cm)	⊙
塩ビ製 マンホール (内径20cm)	⊖
35樹 マンホール	⊗
50樹 マンホール	⊙
70樹 マンホール	⊕
接続側 マンホール (内径30cm、40cm)	□
接続側 マンホール (内径45cm)	⊠
マンホール ポンプ	⊕
小口径マンホール (内径30cm、40cm)	●
特殊側マンホール (内径15cm、20cm、 30cm、40cm)	■
特殊マンホール (内径30cm、40cm、 120×120cm、130×130cm、 150×150cm、180×180cm)	■
6号マンホール円形 (内径15cm)	●
空気弁	△
ダミー マンホール	●
起点・流束不明	●
吐 き 口	□
長 方 形	□
管 渠	
幹 線	——
枝 線	——
圧 送 幹 線	——
圧 送 枝 線	——
断面シンボル (円形)	⊙
断面シンボル (矩形)	⊖
断面シンボル (簡便)	⊗
副 管	——
流 下 矢 印	▶
樹	
公共汚水樹	——
公共矩形樹	——
未 設 置 樹	——
円 形 樹 (合流地区)	——
矩 形 樹 (合流地区)	——
種 別	
汚 水 施 設	——
雨 水 施 設	——
合 流 施 設	——
私 設 管	——
記 載 例	
マンホール及び管渠	
取付樹及び取付管	