



令和七年三月
時点

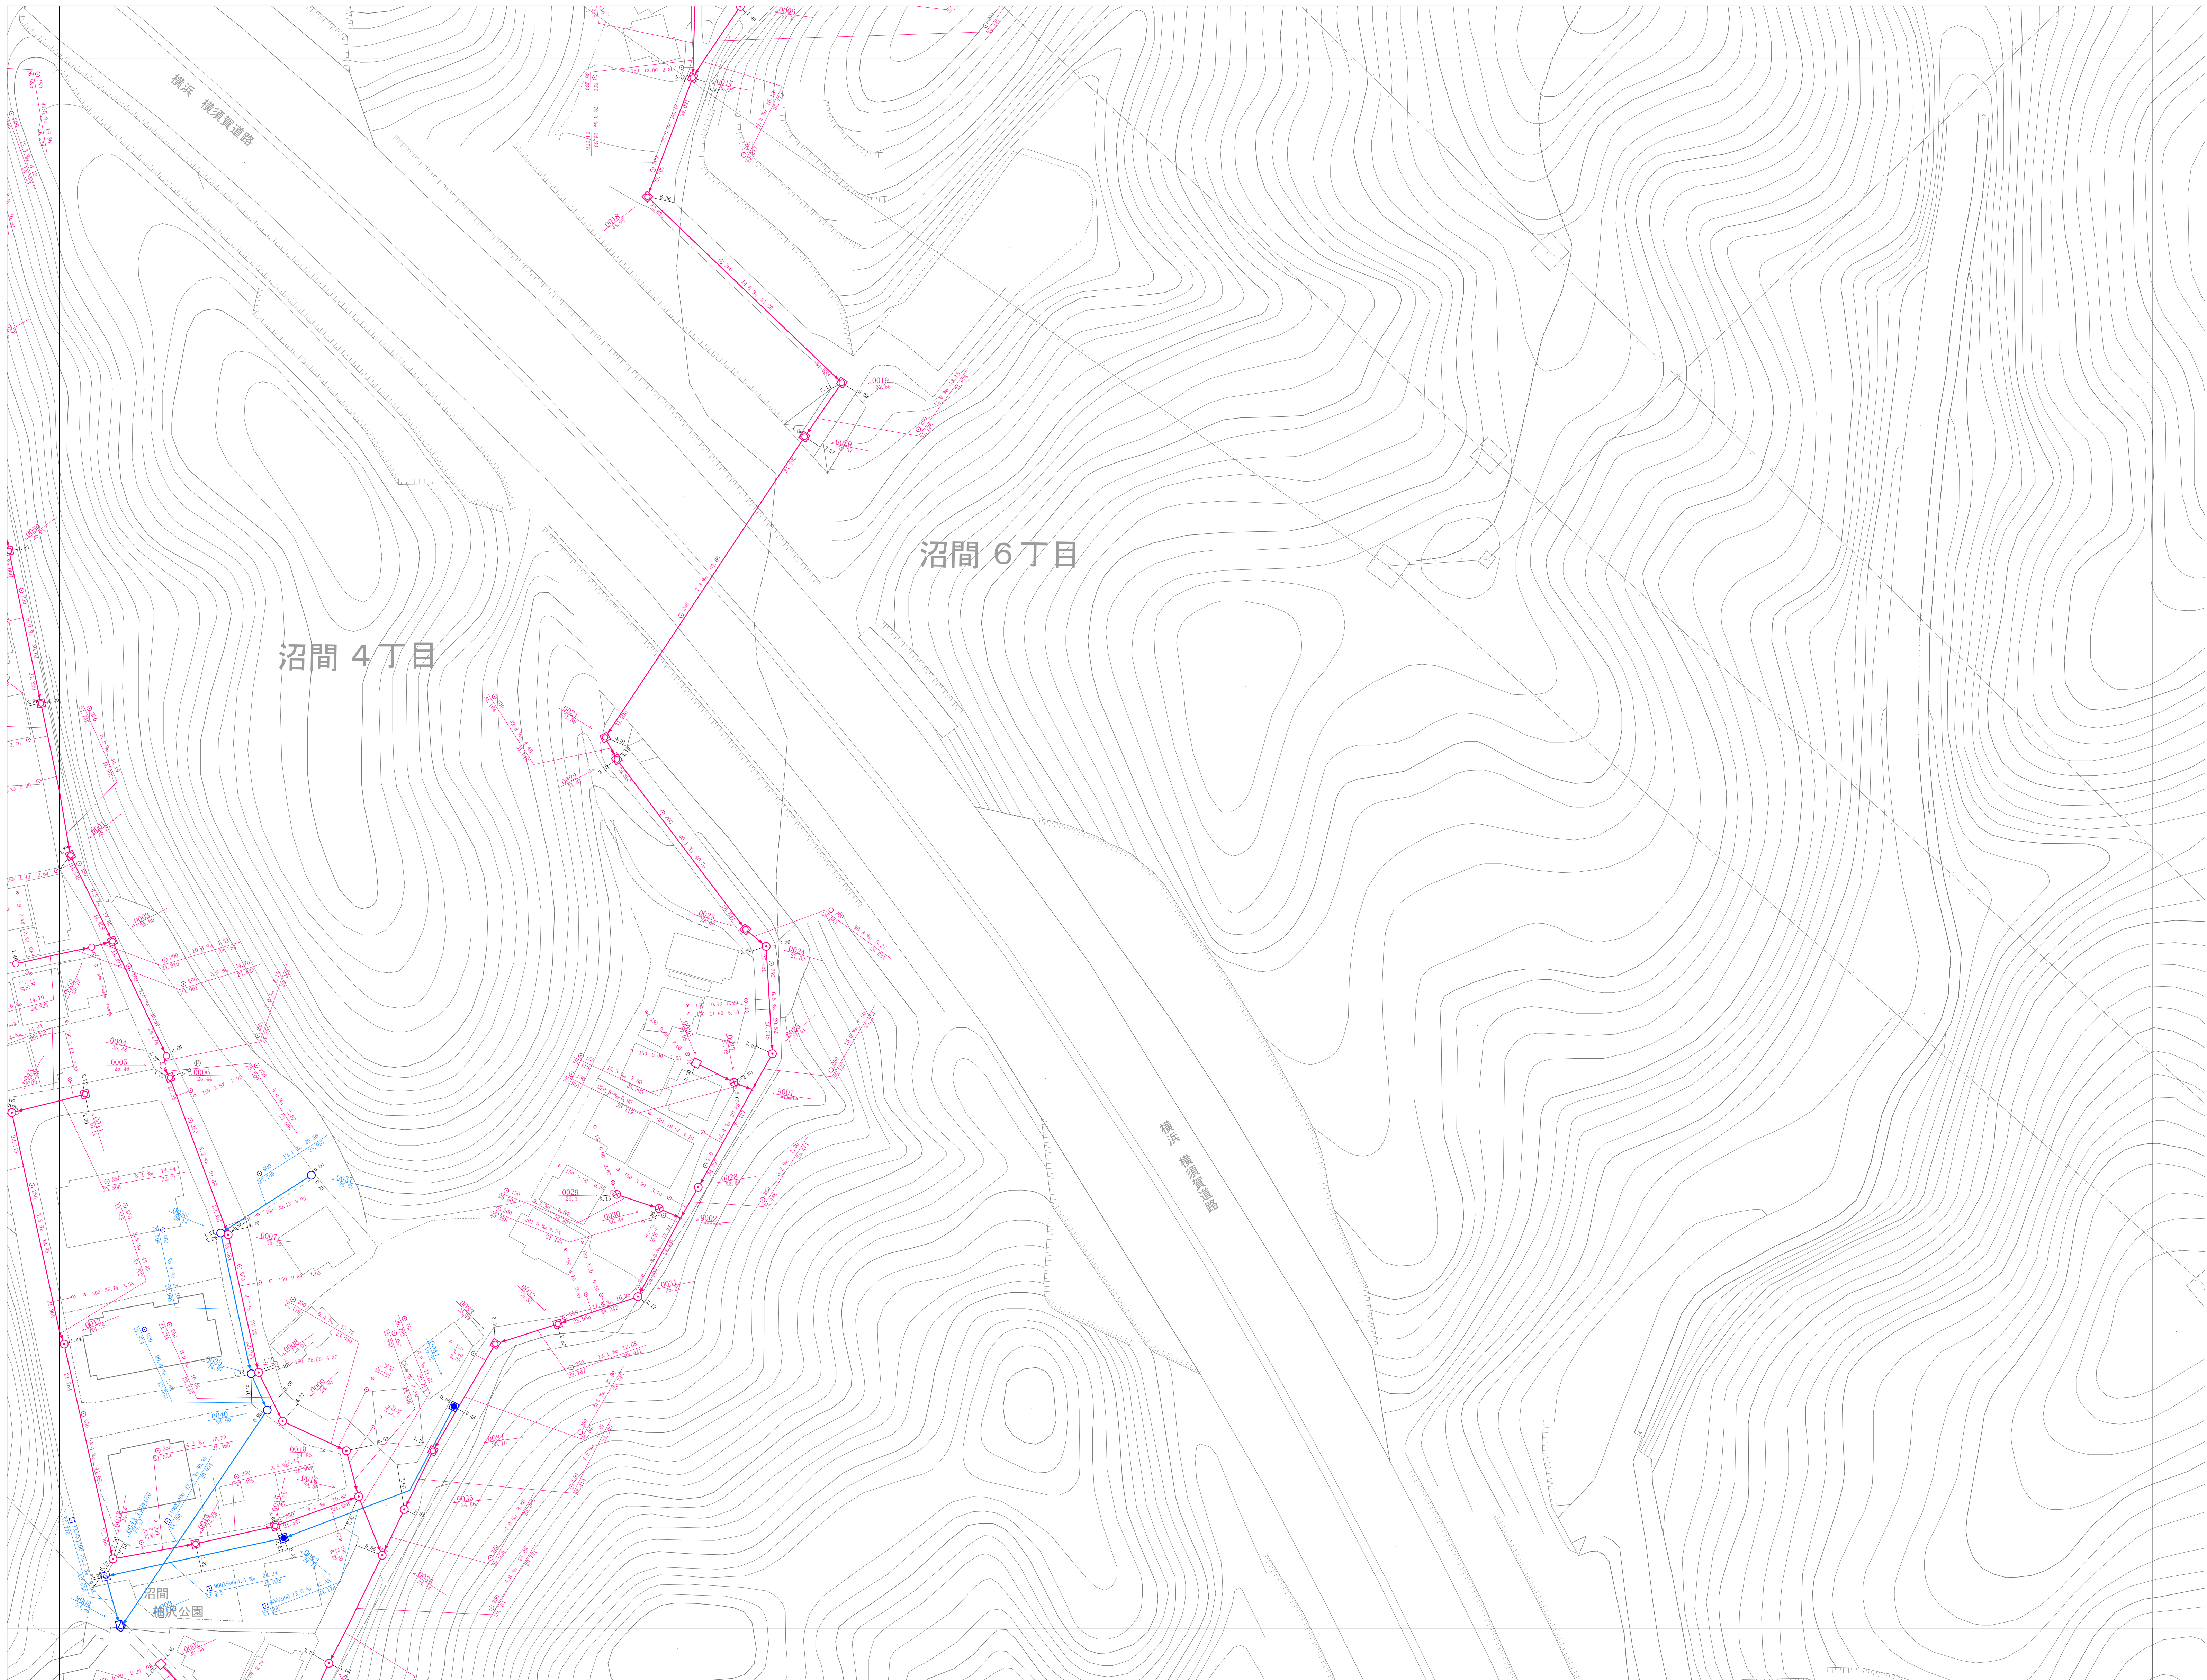

75	76	77
92	93	94
109	110	111

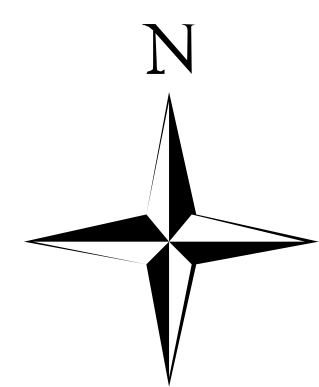

凡 例	
種 別	記 号
マンホール	
0号 マンホール	▲
1号 マンホール	○
2号 マンホール	○
3号 マンホール	○
4号 マンホール	○
5号 マンホール	○
6号 マンホール	□
Y号 マンホール	⊙
特1号 マンホール	⊕
特1号A マンホール	⊕
伏 縁 マンホール	伏
矩形渠用 マンホール	■
特 殊 マンホール	□
楕円形 マンホール (内径15cm)	○
楕円形 マンホール (内径20cm)	○
35樹 マンホール	⊗
50樹 マンホール	○
70樹 マンホール	⊙
接続側 マンホール (内径30cm、40cm)	□
接続側 マンホール (内径45cm、50cm)	⊕
マンホール ポンプ	⊕
小口径マンホール (内径30cm、40cm)	⊕
特殊側マンホール (内径15cm、20cm、 30cm、40cm、50cm)	⊕
特殊マンホール (内径30cm、40cm、 50cm、60cm、70cm、 80cm、90cm、100cm、 120cm、150cm、180cm、 200cm)	⊕
6号マンホール円形 (内径15cm)	○
空気弁	△
ダミーマンホール	●
起点・流束不明	※
吐 き 口	⊕
長 方 形	□
管 渠	
幹 線	——
枝 線	——
圧 送 幹 線	——
圧 送 枝 線	——
断面シンボル (円形)	○
断面シンボル (矩形)	□
断面シンボル (断面)	⊕
副 管	——
流 下 矢 印	▶
樹	
公共汚水樹	——
公共矩形樹	——
未 設 置 樹	——
円 形 樹 (合流地区)	——
矩 形 樹 (合流地区)	——
種 別	
汚 水 施 設	——
雨 水 施 設	——
合 流 施 設	——
私 設 管	——
記 載 例	
マンホール及び管渠	
取付樹及び取付管	

