



# 逗子市公共下水道台帳平面図

令和八年三月  
時点

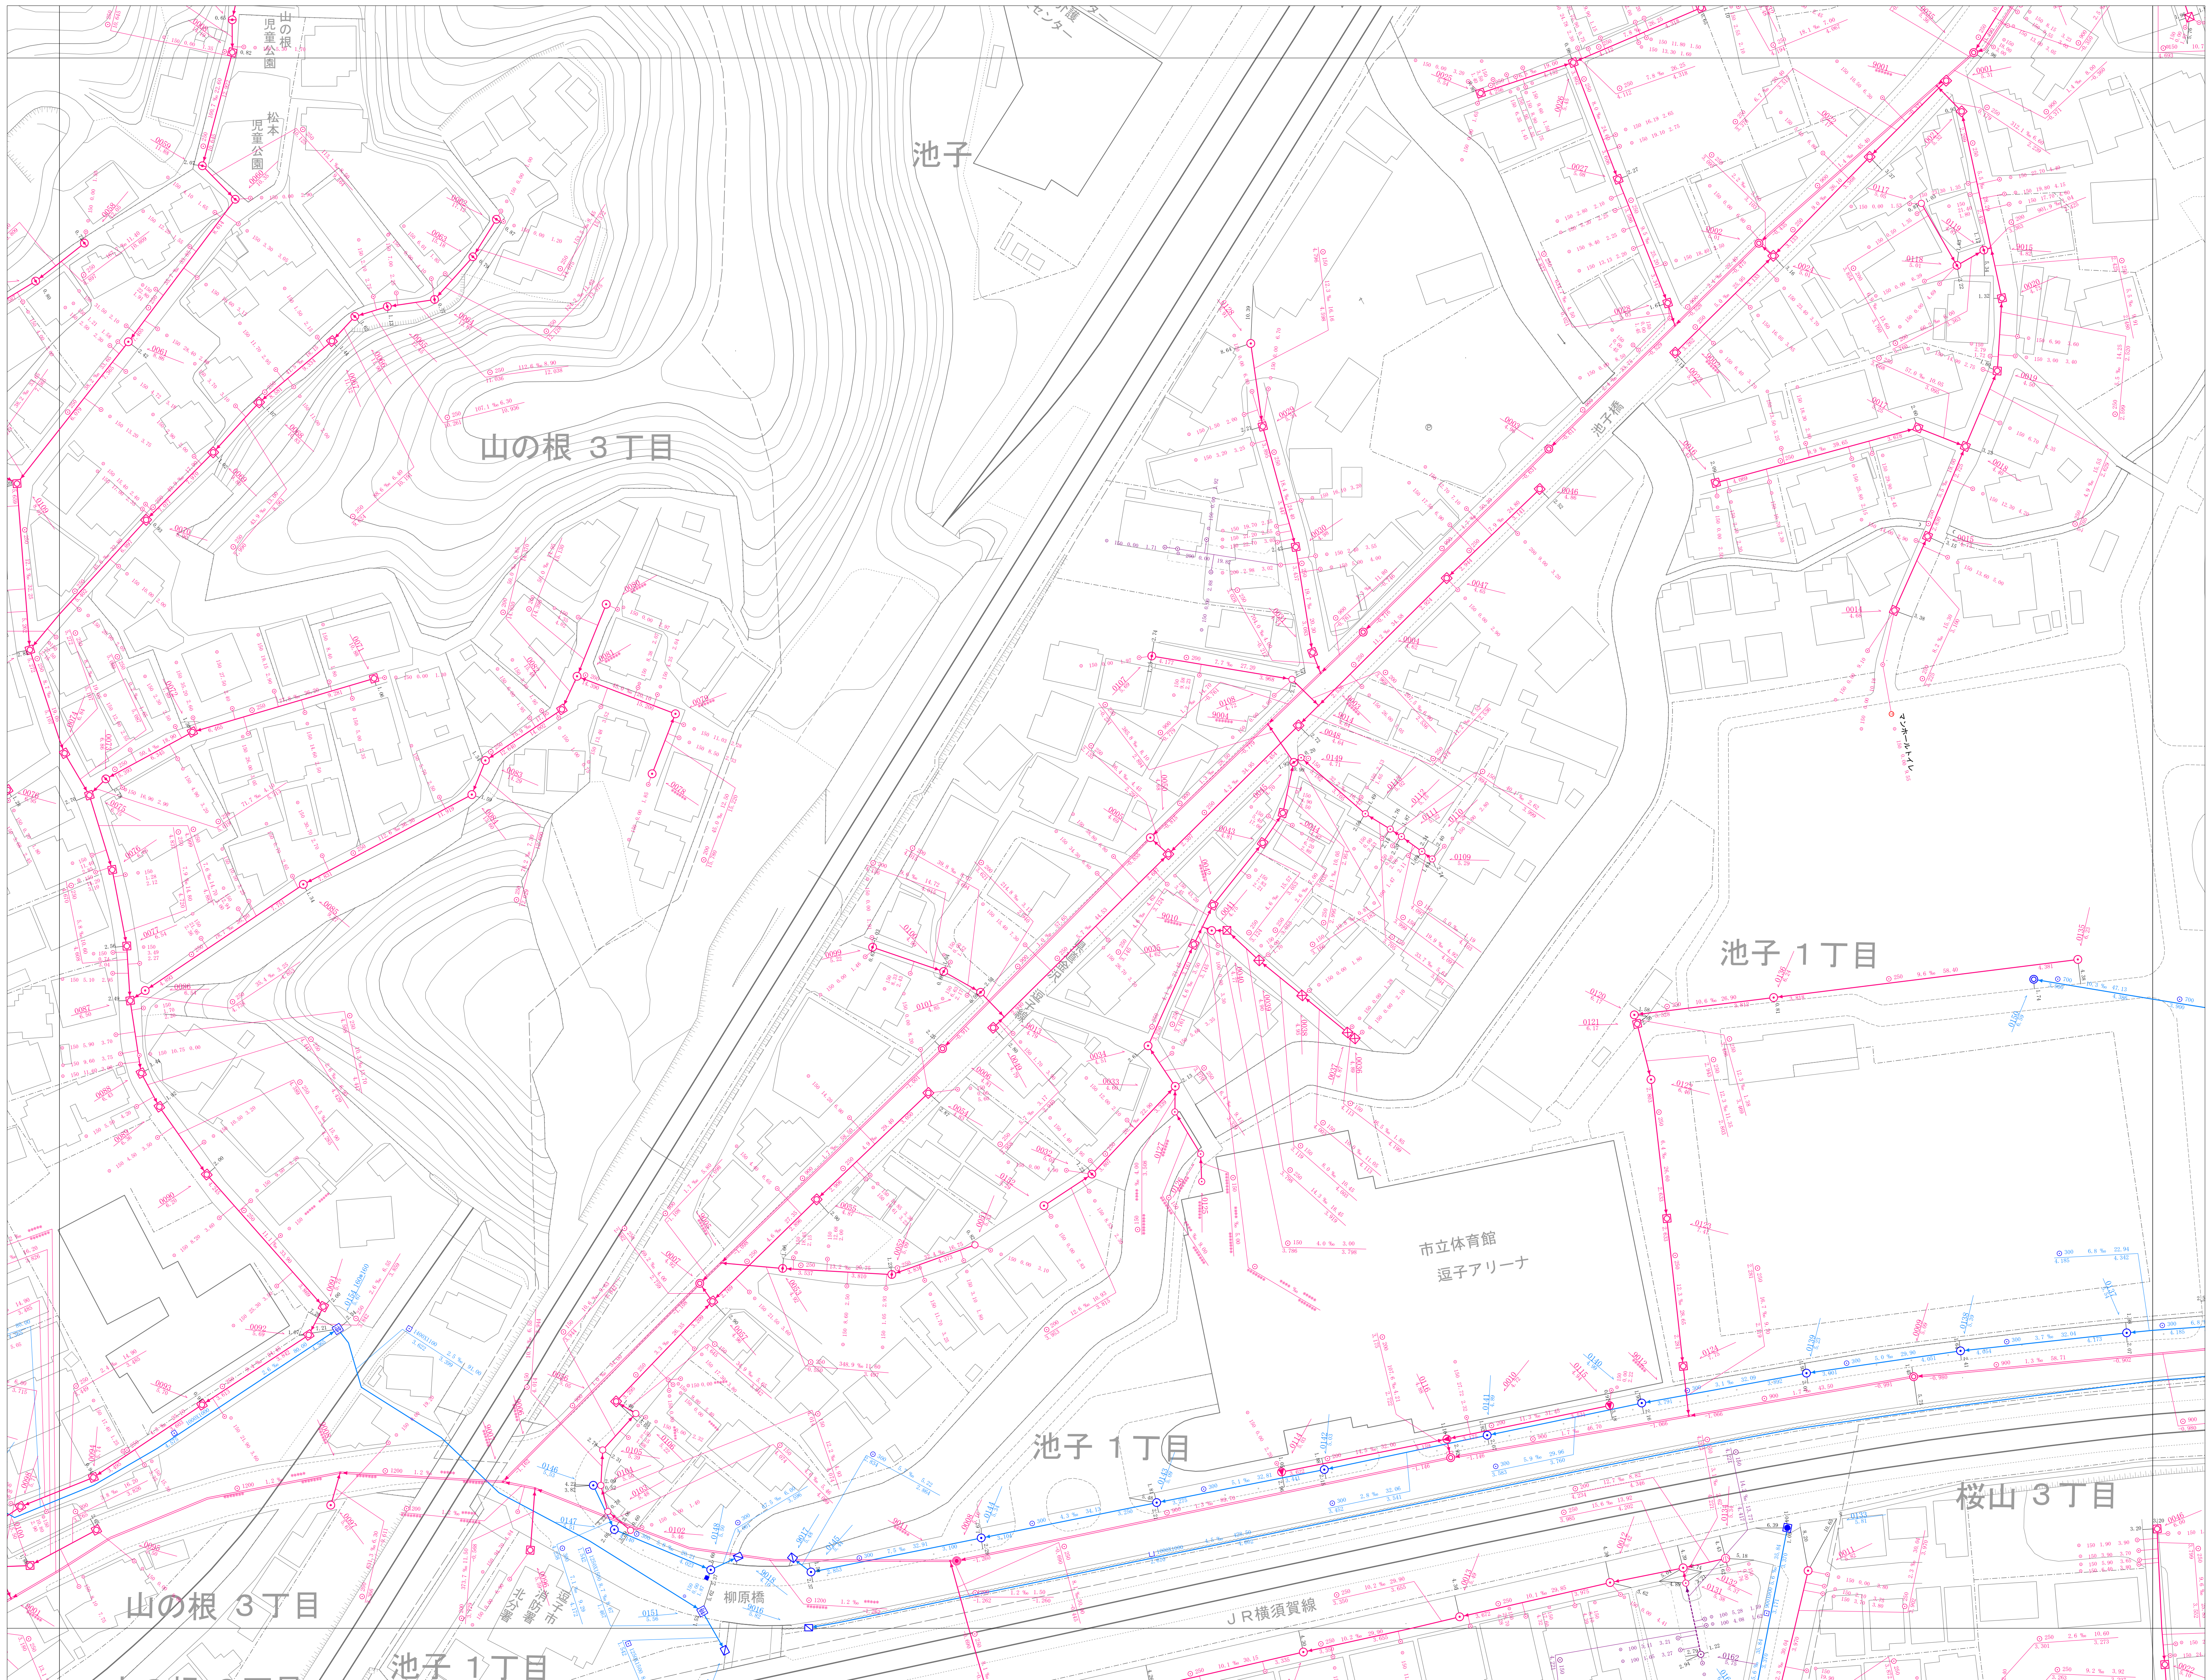

詳細図  
87

|     |     |     |
|-----|-----|-----|
| 69  | 70  | 71  |
| 86  | 87  | 88  |
| 103 | 104 | 105 |

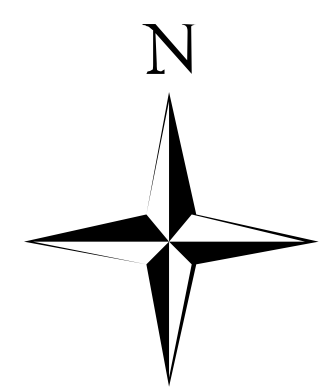

| 凡 例   |     |
|---|-----|
| 種 別   | 記 号 |
| マンホール   |     |
| 0号マンホール   | ▲   |
| 1号マンホール   | ○   |
| 2号マンホール   | ○   |
| 3号マンホール   | ○   |
| 4号マンホール   | ○   |
| 5号マンホール   | ●   |
| 6号マンホール   | □   |
| Y号マンホール   | ⊕   |
| 特1号マンホール   | ⊕   |
| 特1号Aマンホール   | ⊕   |
| 伏 越 マンホール   | 伏   |
| 矩形兼用マンホール   | ⊕   |
| 特 殊 マンホール   | □   |
| 楕円形マンホール<br>(内径15cm)   | ○   |
| 楕円形マンホール<br>(内径20cm)   | ○   |
| 35樹マンホール   | ○   |
| 50樹マンホール   | ○   |
| 70樹マンホール   | ○   |
| 接続側マンホール<br>(内径30cm、40cm)   | □   |
| 接続側マンホール<br>(内径15cm、20cm)   | ⊕   |
| マンホールポンプ   | ⊕   |
| 小口様マンホール<br>(内径30cm、40cm)   | ●   |
| 特殊マンホール<br>(内径15cm、20cm、30cm、40cm、50cm、60cm、70cm、80cm、90cm、100cm、110cm、120cm、130cm、140cm、150cm、160cm、170cm、180cm、190cm、200cm) | ⊕   |
| 特殊マンホール<br>(内径15cm、20cm、30cm、40cm、50cm、60cm、70cm、80cm、90cm、100cm、110cm、120cm、130cm、140cm、150cm、160cm、170cm、180cm、190cm、200cm) | ⊕   |
| 6号マンホール円形<br>(内径15cm)   | ○   |
| 空気弁   | △   |
| ダミーマンホール   | ●   |
| 起点・流束不明   | ●   |
| 吐 き 口   | ⊕   |
| 長 方 形   | □   |
| 管 渠   |     |
| 幹 線   | —   |
| 枝 線   | —   |
| 圧 送 幹 線   | —   |
| 圧 送 枝 線   | —   |
| 断面シンボル<br>(円形)   | ○   |
| 断面シンボル<br>(矩形)   | □   |
| 断面シンボル<br>(断面)   | □   |
| 副 管   | —   |
| 流 下 矢 印   | ▶   |
| 樹   |     |
| 公共汚水樹   | —   |
| 公共矩形樹   | —   |
| 未設置樹   | —   |
| 円 形 樹<br>(合流地区)   | —   |
| 矩 形 樹<br>(合流地区)   | —   |
| 種 別   |     |
| 汚 水 施 設   | —   |
| 雨 水 施 設   | —   |
| 合 流 施 設   | —   |
| 私 設 管   | —   |
| 記 載 例   |     |
| マンホール及び管渠   |     |
|   |     |
| 取付樹及び取付管   |     |
|   |     |