



逗子市公共下水道台帳平面図

令和八年三月 時点

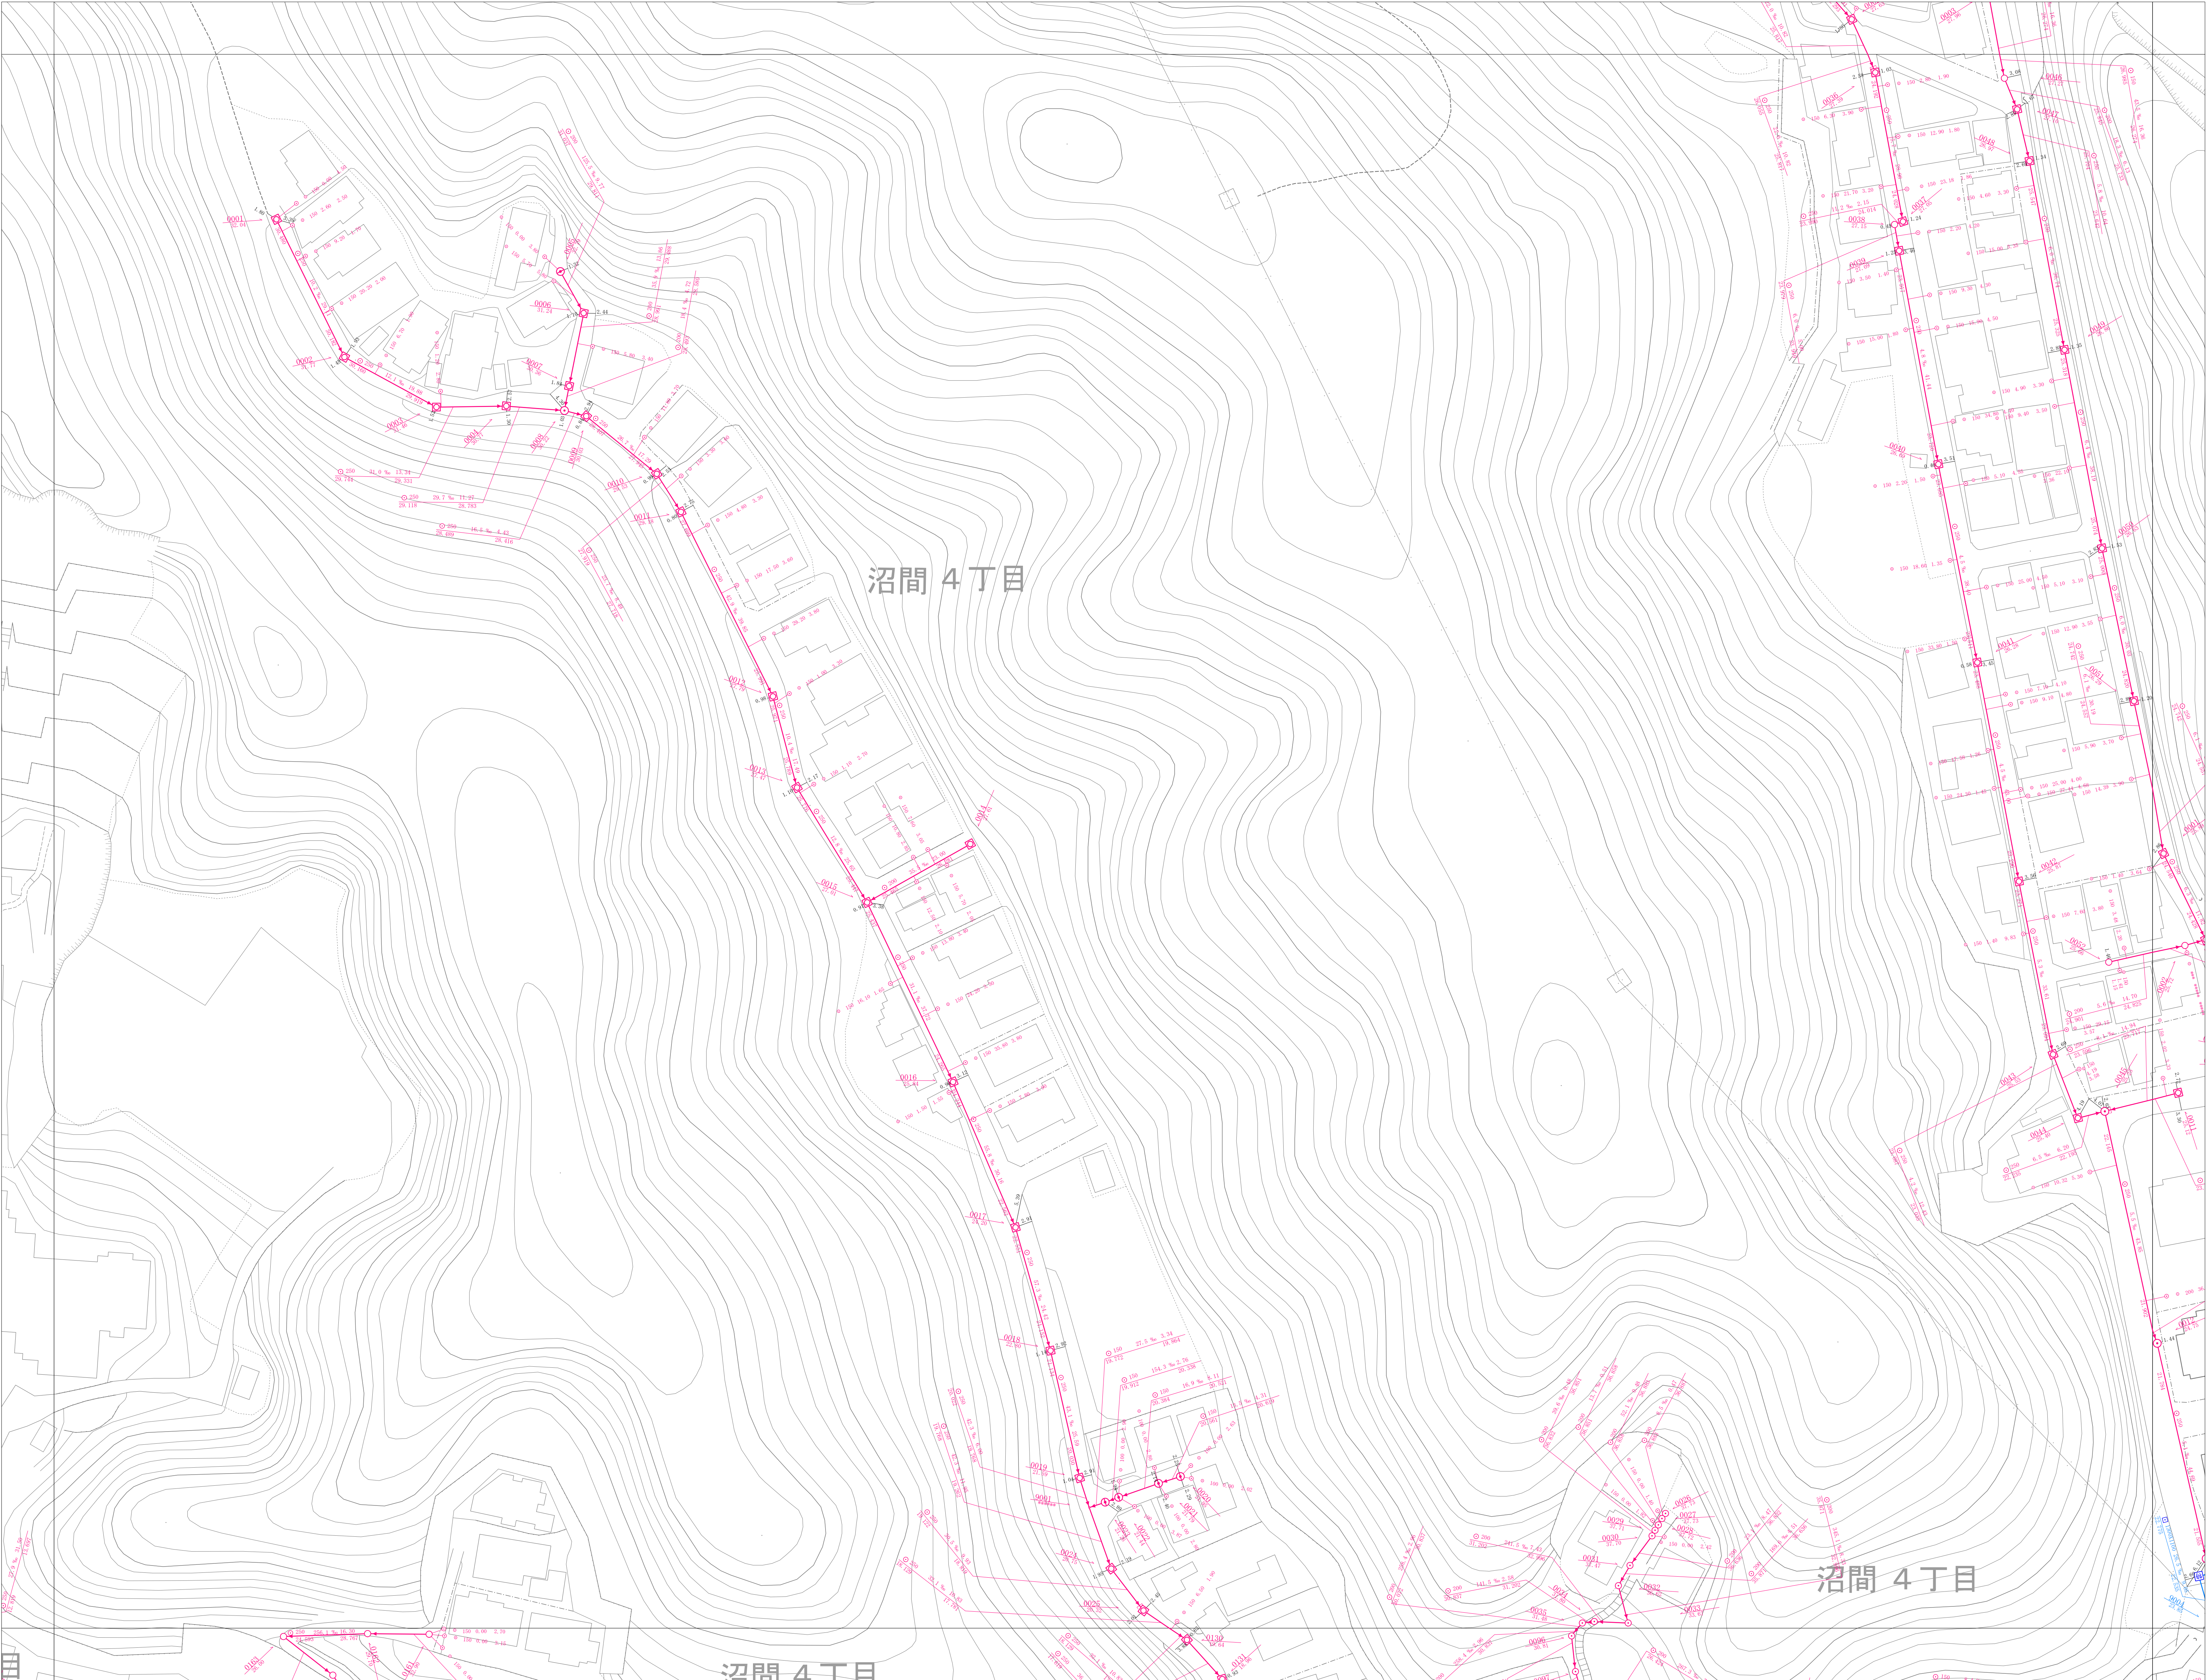

詳細図
92

74	75	76
91	92	93
108	109	110

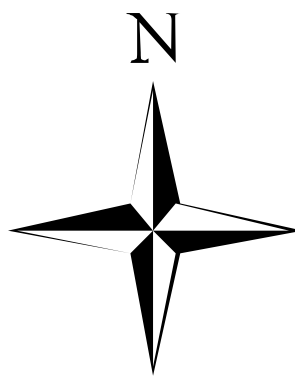

凡 例	
種 別	記 号
マンホール	
0 号 マンホール	▲
1 号 マンホール	●
2 号 マンホール	○
3 号 マンホール	⊙
4 号 マンホール	⊖
5 号 マンホール	⊕
6 号 マンホール	□
Y 号 マンホール	⊗
特1号 マンホール	⊠
特1号A マンホール	⊡
伏 越 マンホール	伏
矩形渠用 マンホール	⊞
特 殊 マンホール	⊟
塩ビ製 マンホール (内径15cm)	⊙
塩ビ製 マンホール (内径20cm)	⊙
35樹 マンホール	⊙
50樹 マンホール	⊙
70樹 マンホール	⊙
接続側 マンホール (内径30cm、40cm)	⊞
接続側 マンホール (内径15cm)	⊞
接続側 マンホール (内径20cm)	⊞
マンホール ポンプ	⊞
小口径マンホール (内径30cm、40cm)	⊞
特殊マンホール (内径15cm、20cm、30cm、40cm、50cm、60cm、70cm、80cm、90cm、100cm、110cm、120cm、130cm、140cm、150cm、160cm、170cm、180cm、190cm、200cm)	⊞
特殊マンホール (内径15cm、20cm、30cm、40cm、50cm、60cm、70cm、80cm、90cm、100cm、110cm、120cm、130cm、140cm、150cm、160cm、170cm、180cm、190cm、200cm)	⊞
6号マンホール円形 (内径15cm)	⊞
室気弁	△
ダミーマンホール	●
起点・流束不明	●
吐 き 口	⊞
長 方 形	□
管 渠	
幹 線	——
枝 線	——
圧 送 幹 線	——
圧 送 枝 線	——
断面シンボル (円形)	⊙
断面シンボル (矩形)	⊞
断面シンボル (開渠)	⊞
副 管	——
流 下 矢 印	▶
樹	
公共汚水樹	——
公共矩形樹	——
未 設 置 樹	——
円 形 樹 (合流地区)	——
矩 形 樹 (合流地区)	——
種 別	
汚 水 施 設	——
雨 水 施 設	——
合 流 施 設	——
私 設 管	——
記 載 例	
マンホール及び管渠	
取付樹及び取付管	

