



令和八年三月
時点

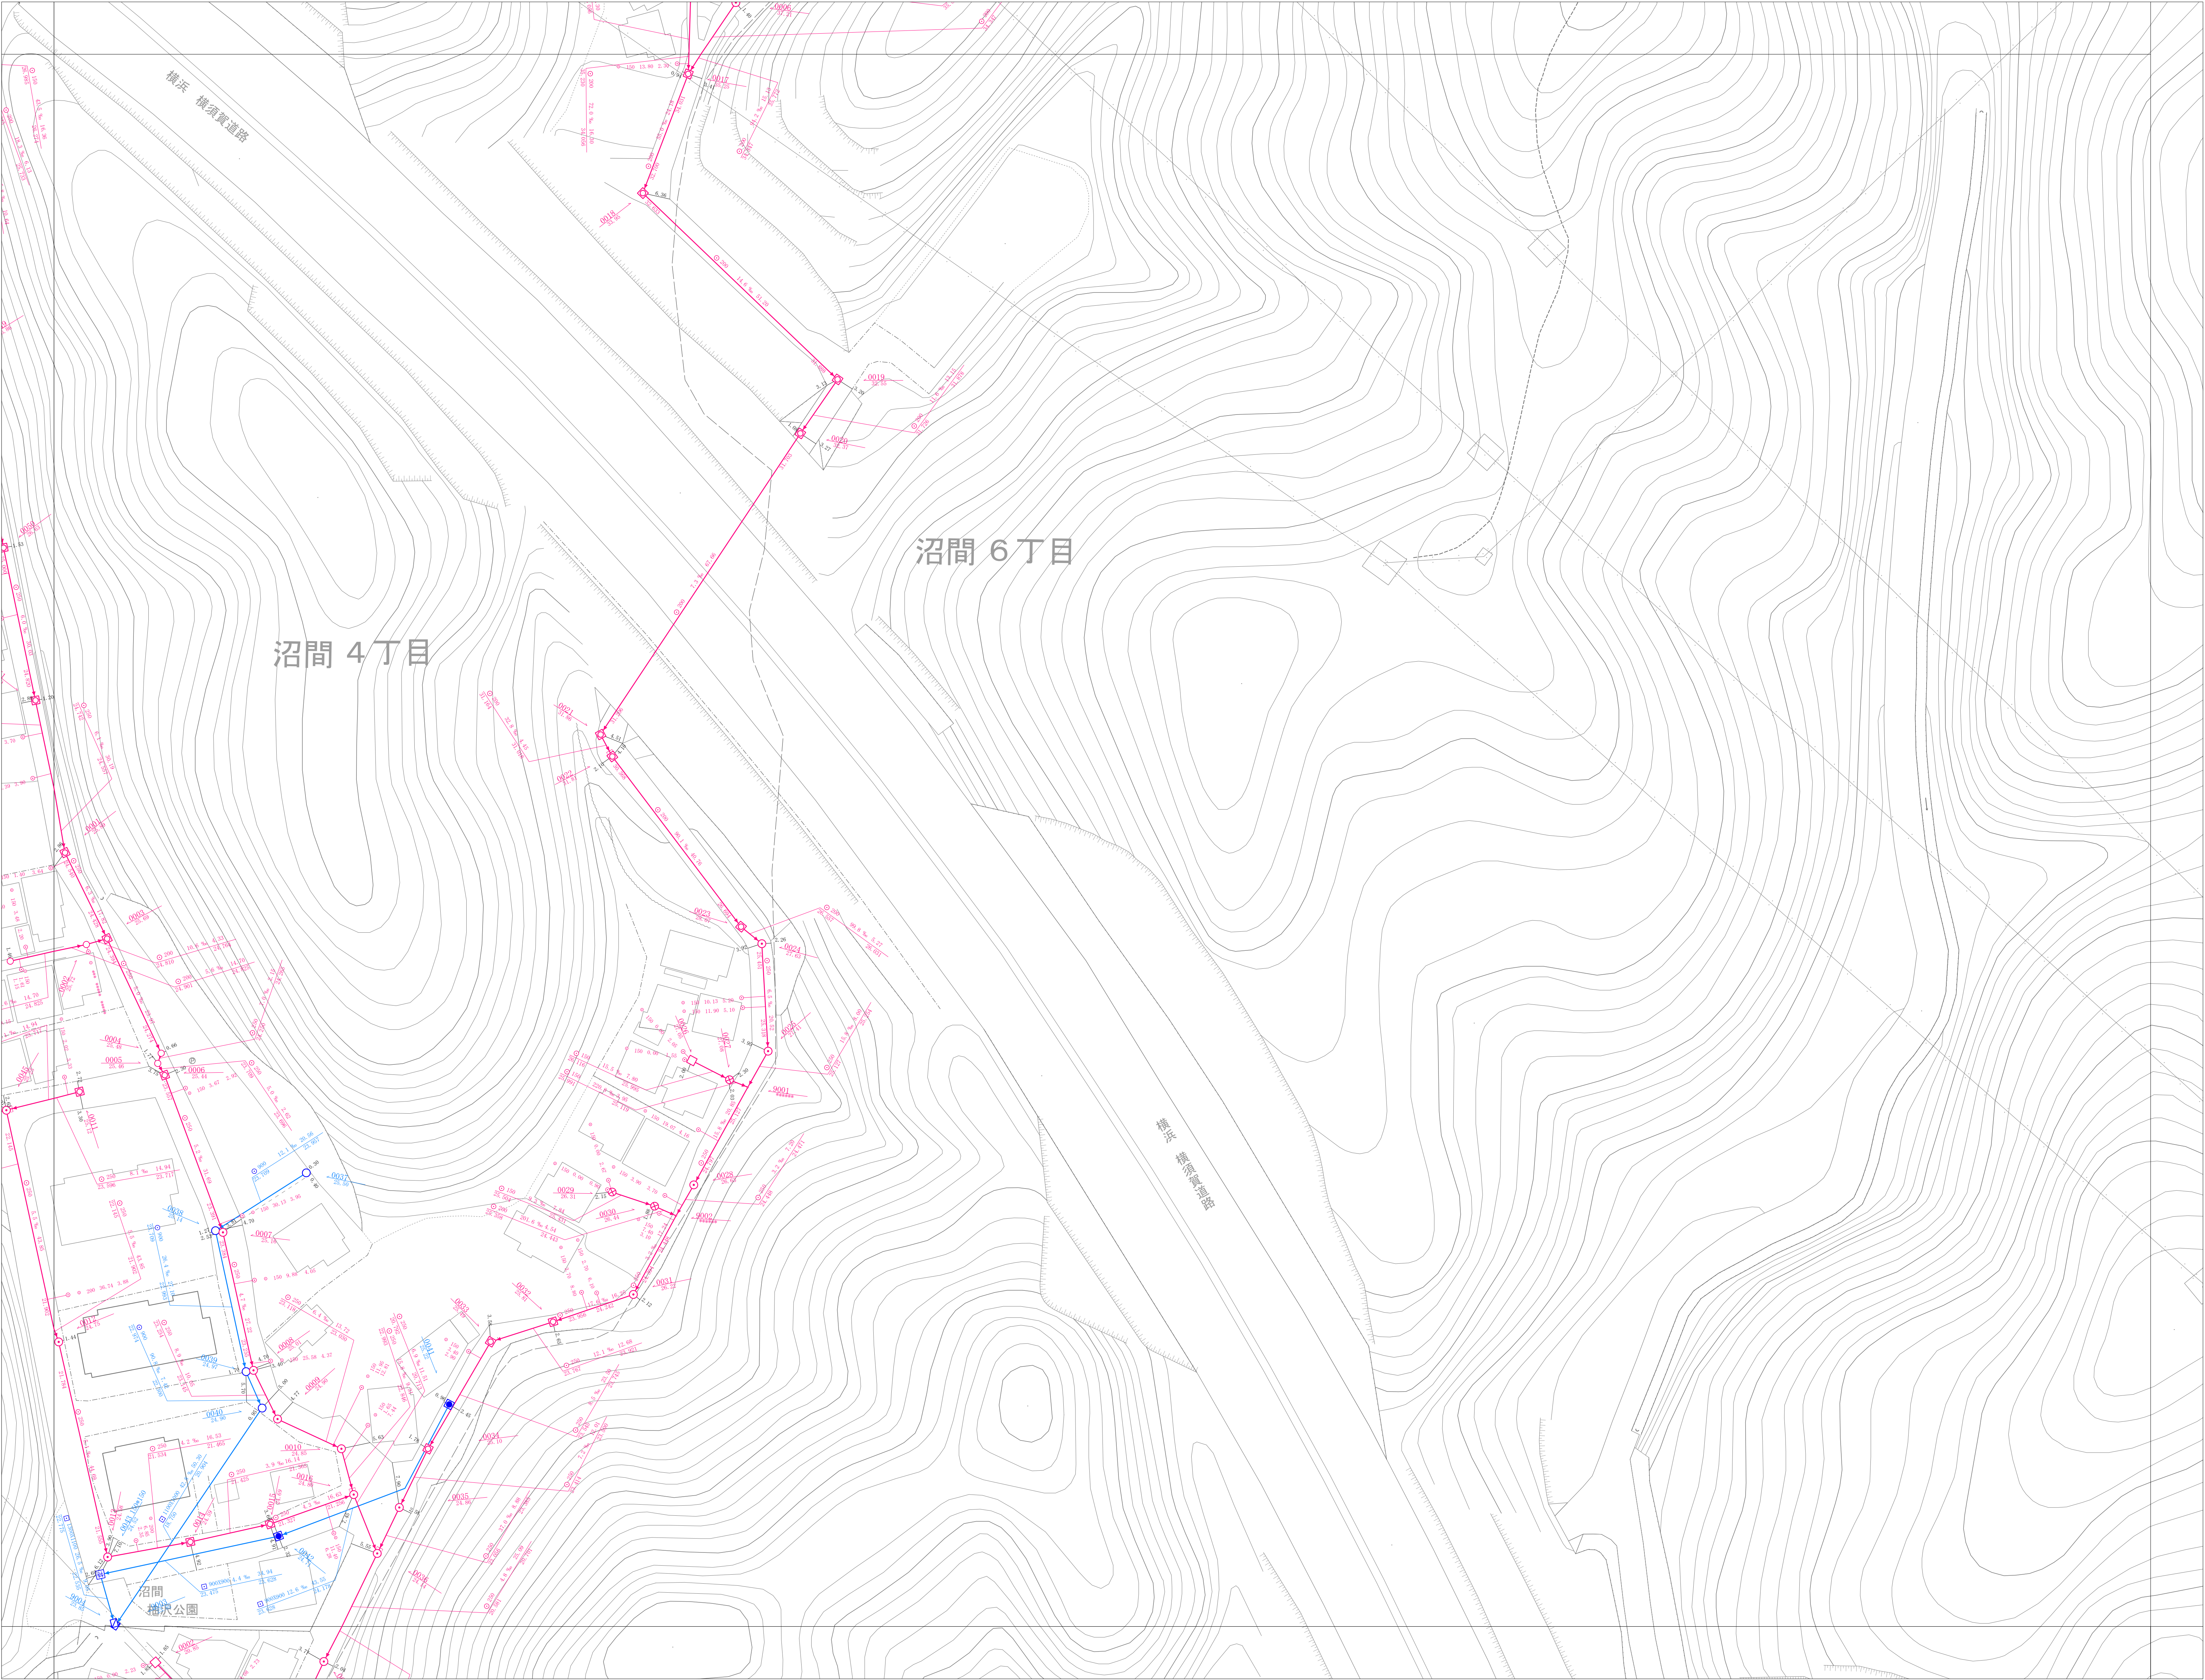

詳細図 93		
75	76	77
92	93	94
109	110	111

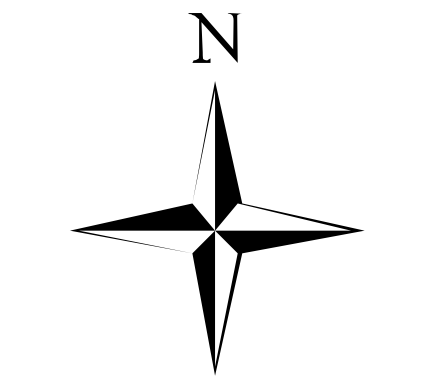

凡 例	
種 別	記 号
マンホール	
0号マンホール	▲
1号マンホール	○
2号マンホール	○
3号マンホール	○
4号マンホール	○
5号マンホール	●
6号マンホール	□
Y号マンホール	⊙
特1号マンホール	⊕
特1号Aマンホール	⊗
伏 縁 マンホール	伏
矩形渠用マンホール	■
特 殊 マンホール	□
楕円形マンホール (内径15cm)	⊖
楕円形マンホール (内径20cm)	⊖
35樹マンホール	⊗
50樹マンホール	⊖
70樹マンホール	⊖
接続側マンホール (内径30cm・40cm)	□
接続側マンホール (内径45cm・50cm)	⊗
マンホールポンプ	⊕
小口径マンホール (内径30cm・40cm)	●
特殊側マンホール (内径15cm・20cm・ 30cm・40cm・50cm)	⊖
特殊マンホール (内径30cm・40cm・ 50cm・60cm・70cm・ 80cm・90cm・100cm・ 120cm・150cm・180cm・ 200cm)	⊖
6号マンホール円形 (内径15cm)	●
空気弁	△
ダミーマンホール	●
起点・流束不明	●
吐 き 口	⊖
長 方 形	□
管 渠	
幹 線	——
枝 線	——
圧 送 幹 線	——
圧 送 枝 線	——
断面シンボル (円形)	○
断面シンボル (矩形)	□
断面シンボル (断面)	⊖
副 管	——
流 下 矢 印	▶
樹	
公共汚水樹	——
公共矩形樹	——
未 設 置 樹	——
円 形 樹 (合流地区)	——
矩 形 樹 (合流地区)	——
種 別	
汚 水 施 設	——
雨 水 施 設	——
合 流 施 設	——
私 設 管	——
記 載 例	
マンホール及び管渠	
取付樹及び取付管	