



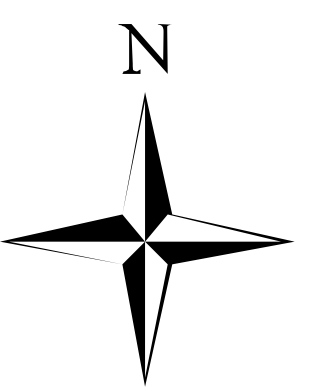

凡 例	
種 別	記 号
マ ン ホ ー ル	
0 号 マンホール	▲
1 号 マンホール	○
2 号 マンホール	●
3 号 マンホール	◎
4 号 マンホール	⊙
5 号 マンホール	⊕
6 号 マンホール	□
Y 号 マンホール	◇
特1号 マンホール	⊞
特1号A マンホール	⊞
伏 越 マンホール	伏
特殊用途用 マンホール	■
矩 形 マンホール	□
埋込型 マンホール (内径150mm)	□
埋込型 埋込 マンホール (内径200mm)	□
35mm マンホール	○
50mm マンホール	○
70mm マンホール	○
小口型 マンホール (内径30mm、40mm)	○
接続用 マンホール (内径150×30mm)	○
接続用 マンホール (内径150×45mm)	○
マンホール ポンプ	○
接続用 マンホール (内径30mm、40mm)	○
接続用 マンホール 40×40mm(40mm)	○
接続用 マンホール (内径) 90×90mm 100×100mm、100×120mm 100×150mm、100×160mm	○
6号マンホール内形 内径210mm	○
空気弁	○
ゲーモマンホール	○
起点・流注不明	○
社 口	○
長 方 形	○
管 渠	
幹 線	——
枝 線	——
迂 送 幹 線	——
迂 送 枝 線	——
断接シマンホール (内形)	○
断接シマンホール (断面)	○
断接シマンホール (断面)	○
副 管	○
流 下 矢 印	▶
樹	
公共汚水樹	○
公共既設樹	○
未設置樹	○
円形渠 (合流地区)	○
矩形渠 (合流地区)	○
種 別	
汚 水 施 設	——
雨 水 施 設	——
合 流 施 設	——
私 設 管	
記 載 例	
マンホール及び管渠	

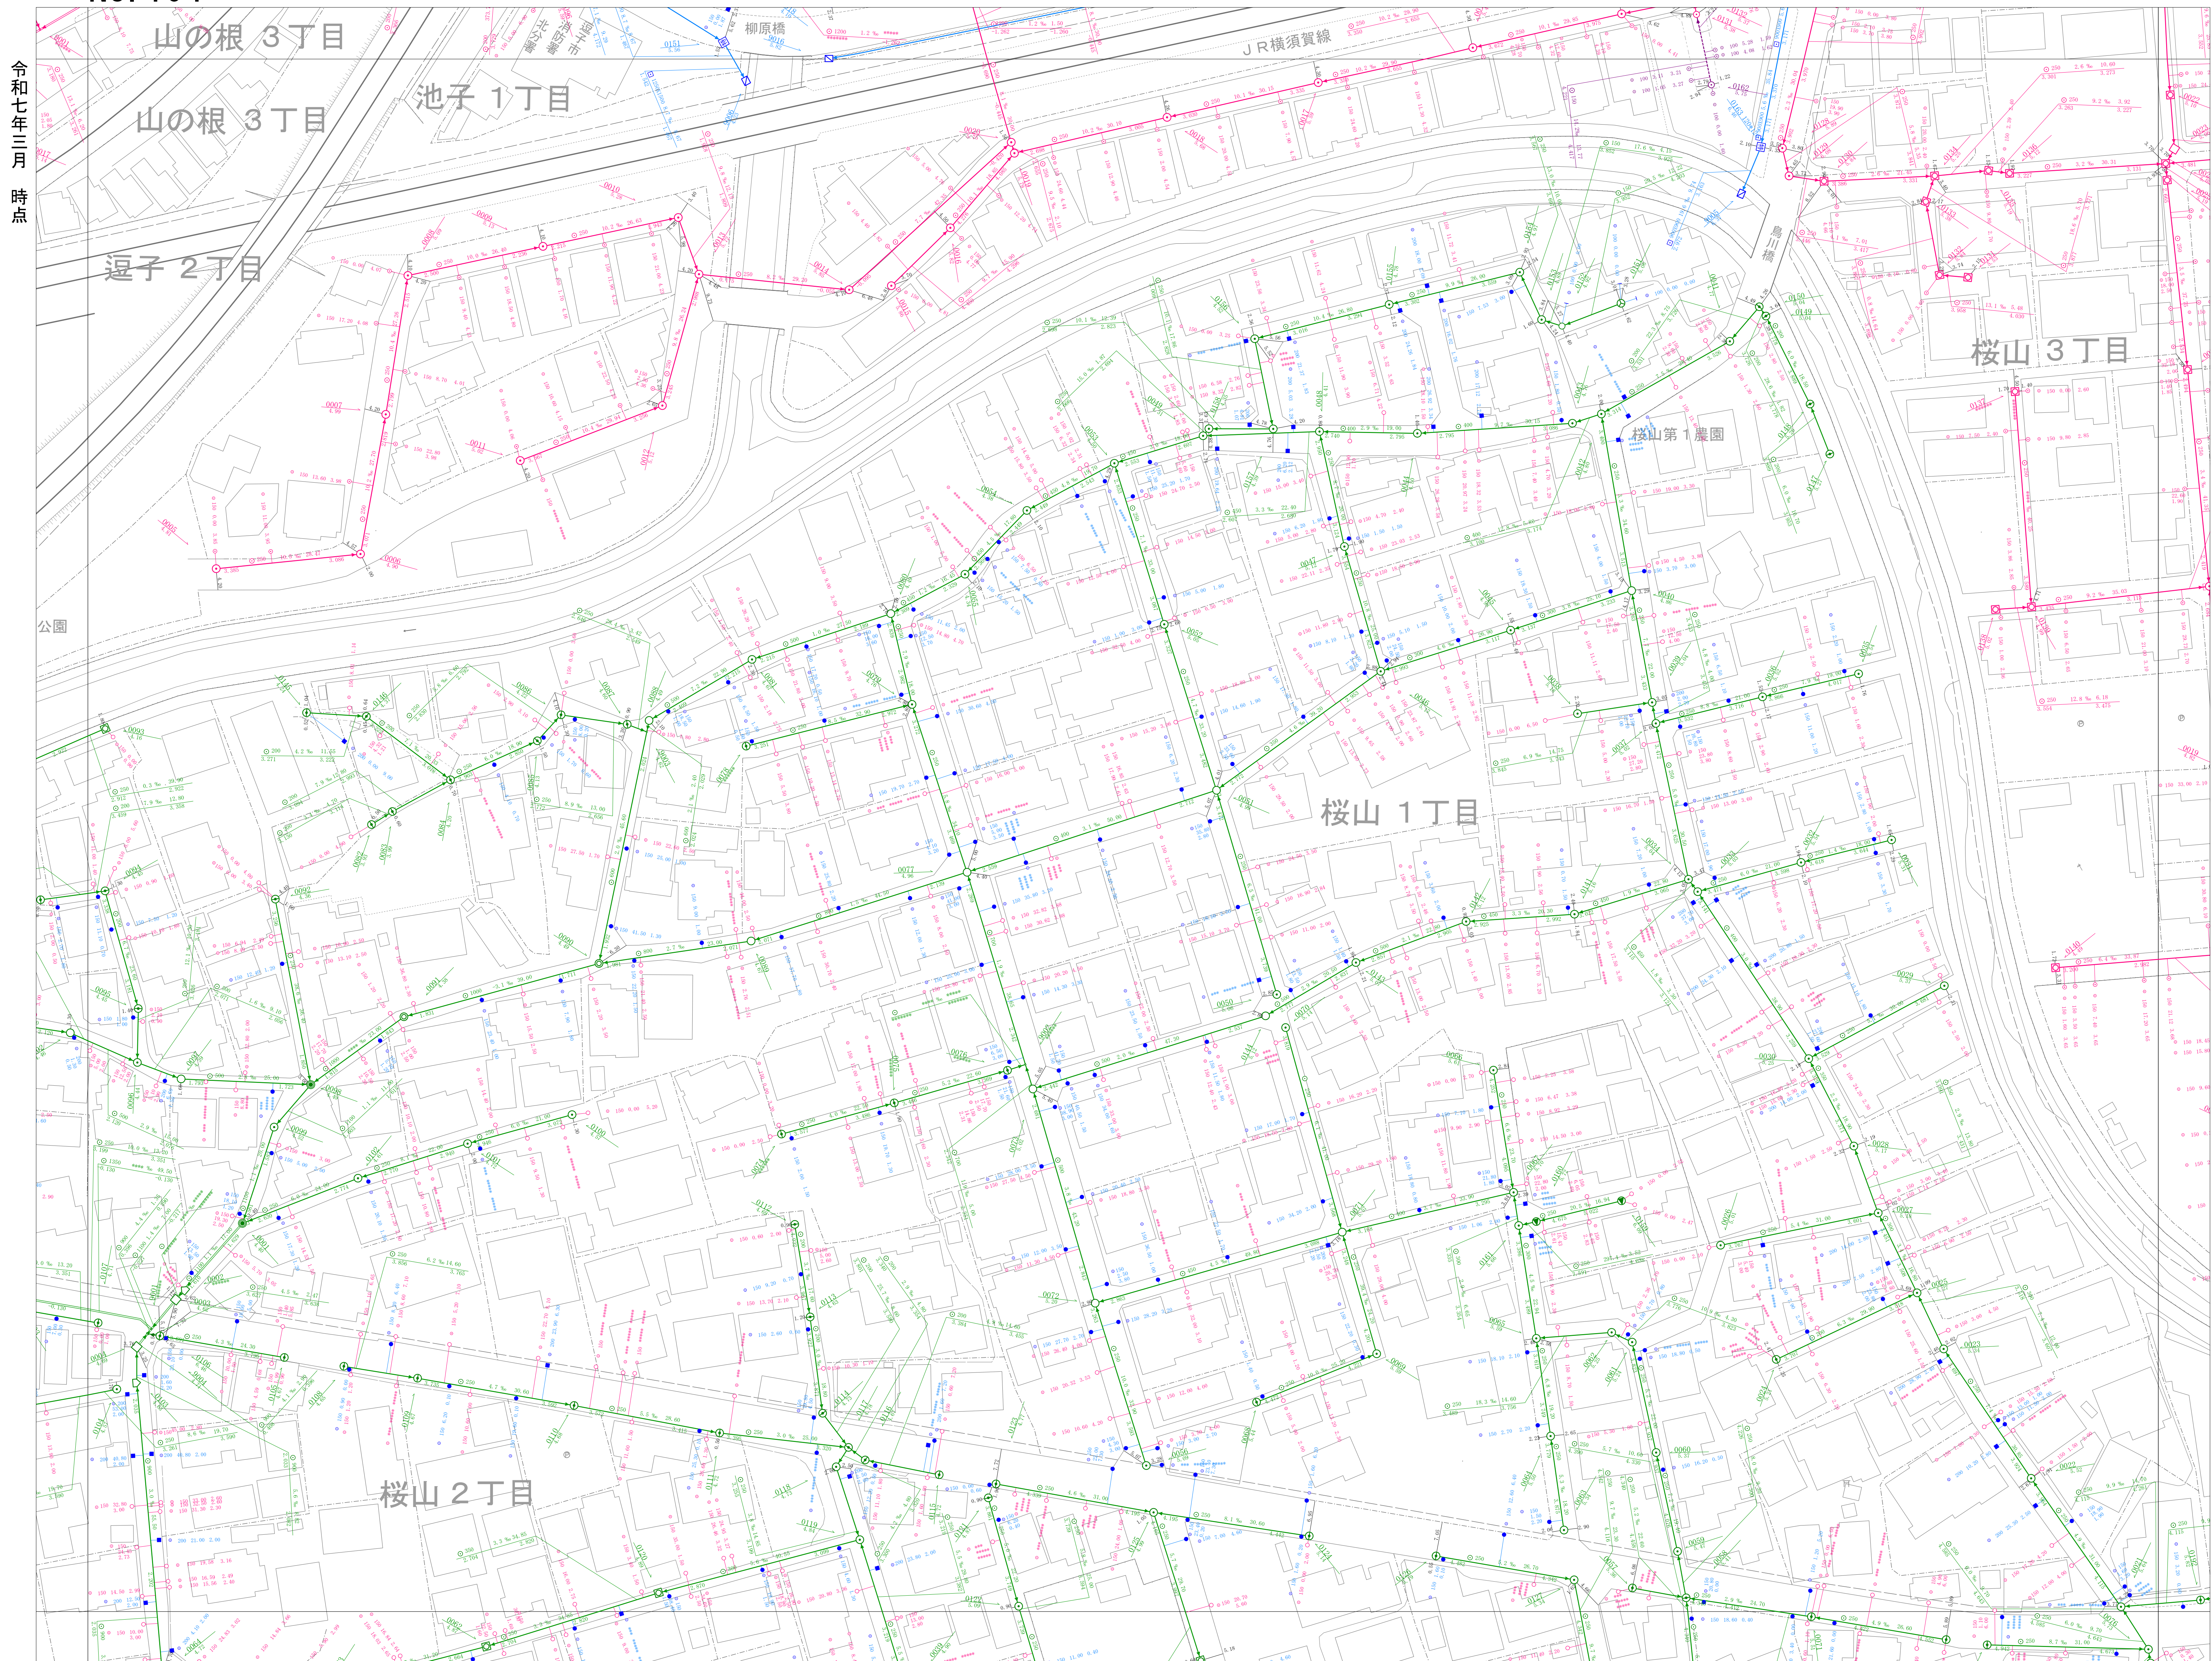

1:500

計画機関 逗子市

