



逗子市公共下水道台帳平面図

令和七年三月
時点

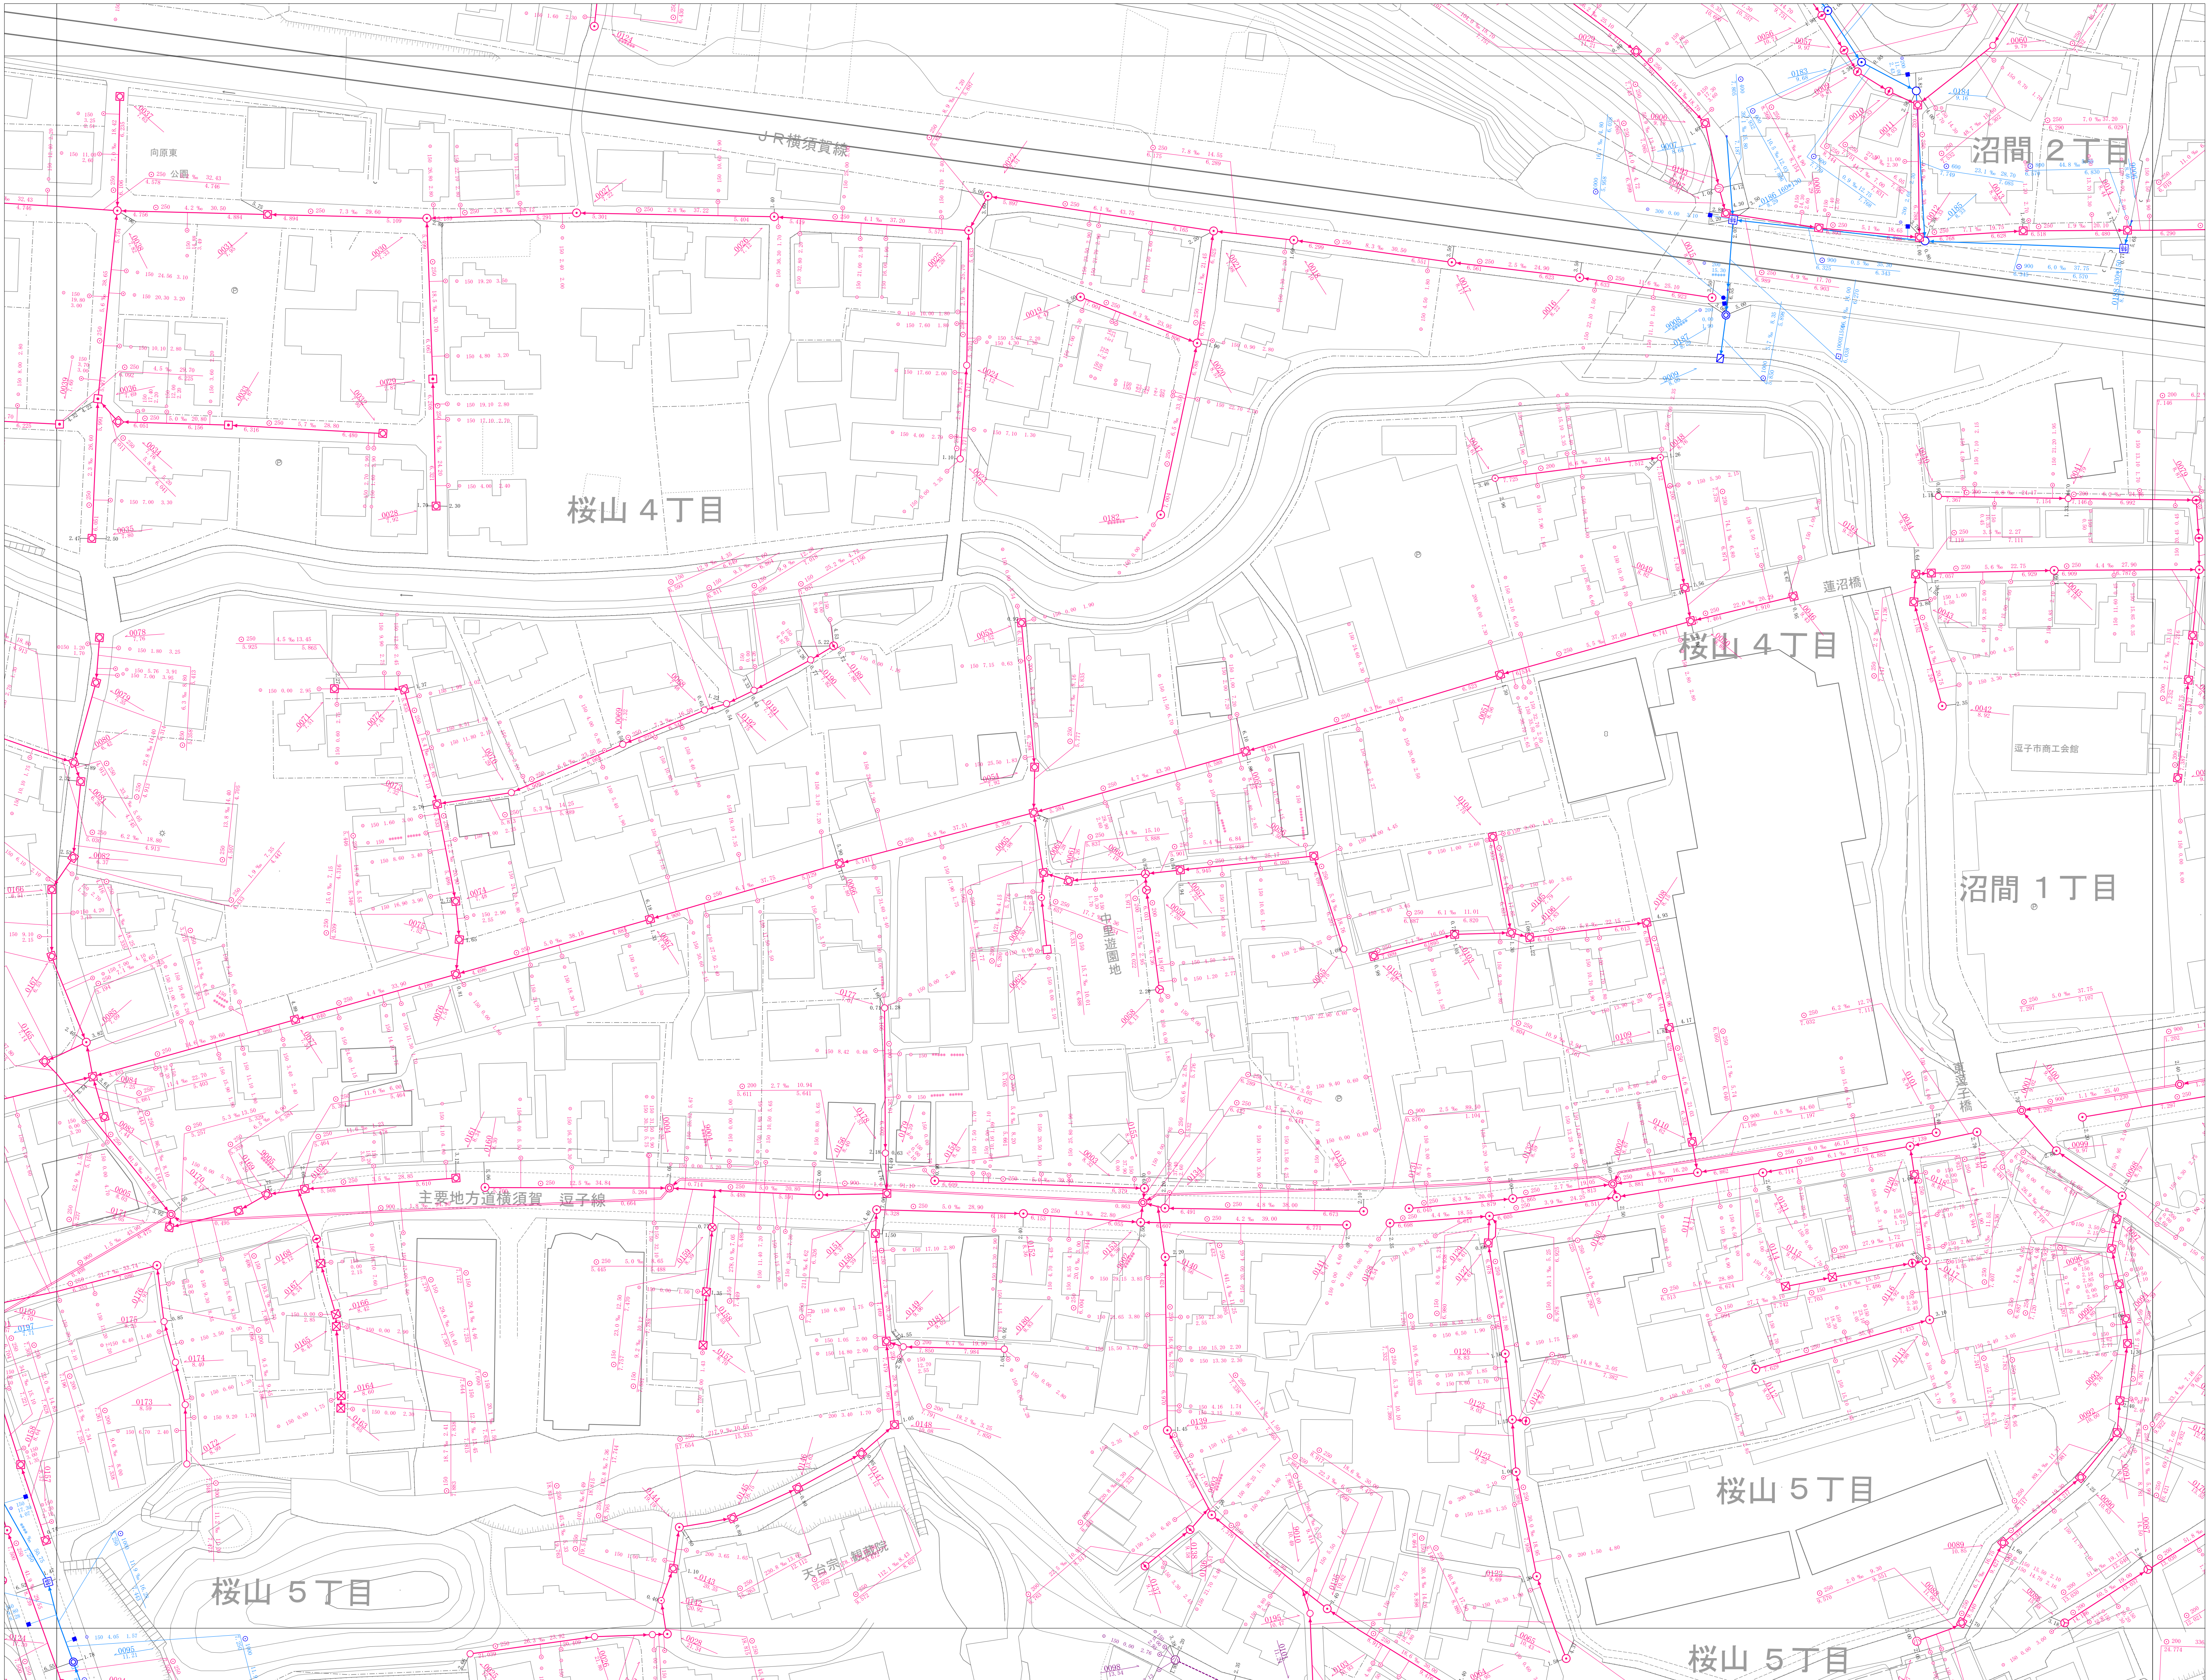

詳細図
106

88	89	90
105	106	107
122	123	124

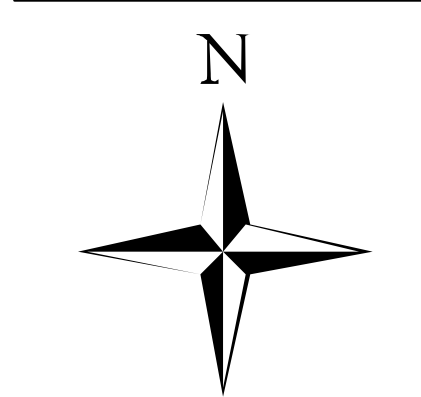

凡 例	
種 別	記 号
マンホール	
0号マンホール	▲
1号マンホール	●
2号マンホール	○
3号マンホール	⊙
4号マンホール	⊗
5号マンホール	⊕
6号マンホール	□
Y号マンホール	⊕
特1号マンホール	⊕
特1号Aマンホール	⊕
伏 線 マンホール	伏
矩形兼用マンホール	⊕
特 殊 マンホール	□
楕 圓 マンホール (内径15cm)	○
楕 圓 マンホール (内径20cm)	○
35型マンホール	⊕
50型マンホール	○
70型マンホール	⊕
接続用マンホール (内径30cm・40cm)	⊕
接続用マンホール (内径15cm・20cm)	⊕
マンホールポンプ	⊕
小口種マンホール (内径30cm・40cm)	⊕
特殊マンホール (内径15cm・20cm)	⊕
特殊マンホール (内径30cm・40cm)	⊕
特殊マンホール (内径15cm・20cm)	⊕
6号マンホール円形 (内径15cm)	○
室 外 井	▲
ダミーマンホール	●
起点・流束不明	●
吐 き 口	□
長 方 形	□
管 渠	
幹 線	—
枝 線	—
圧 送 幹 線	—
圧 送 枝 線	—
断面マンホール (内径)	○
断面マンホール (矩形)	□
断面マンホール (断面)	□
副 管	—
流 下 矢 印	▶
樹	
公共汚水樹	—
公共矩形樹	—
未 設 置 樹	—
円 形 樹 (合流地区)	—
矩 形 樹 (合流地区)	—
種 別	
汚 水 施 設	—
雨 水 施 設	—
合 流 施 設	—
私 設 管	—
記 載 例	
マンホール及び管渠	
取付樹及び取付管	

1:500

計画機関 逗子市

