



令和七年三月
時点

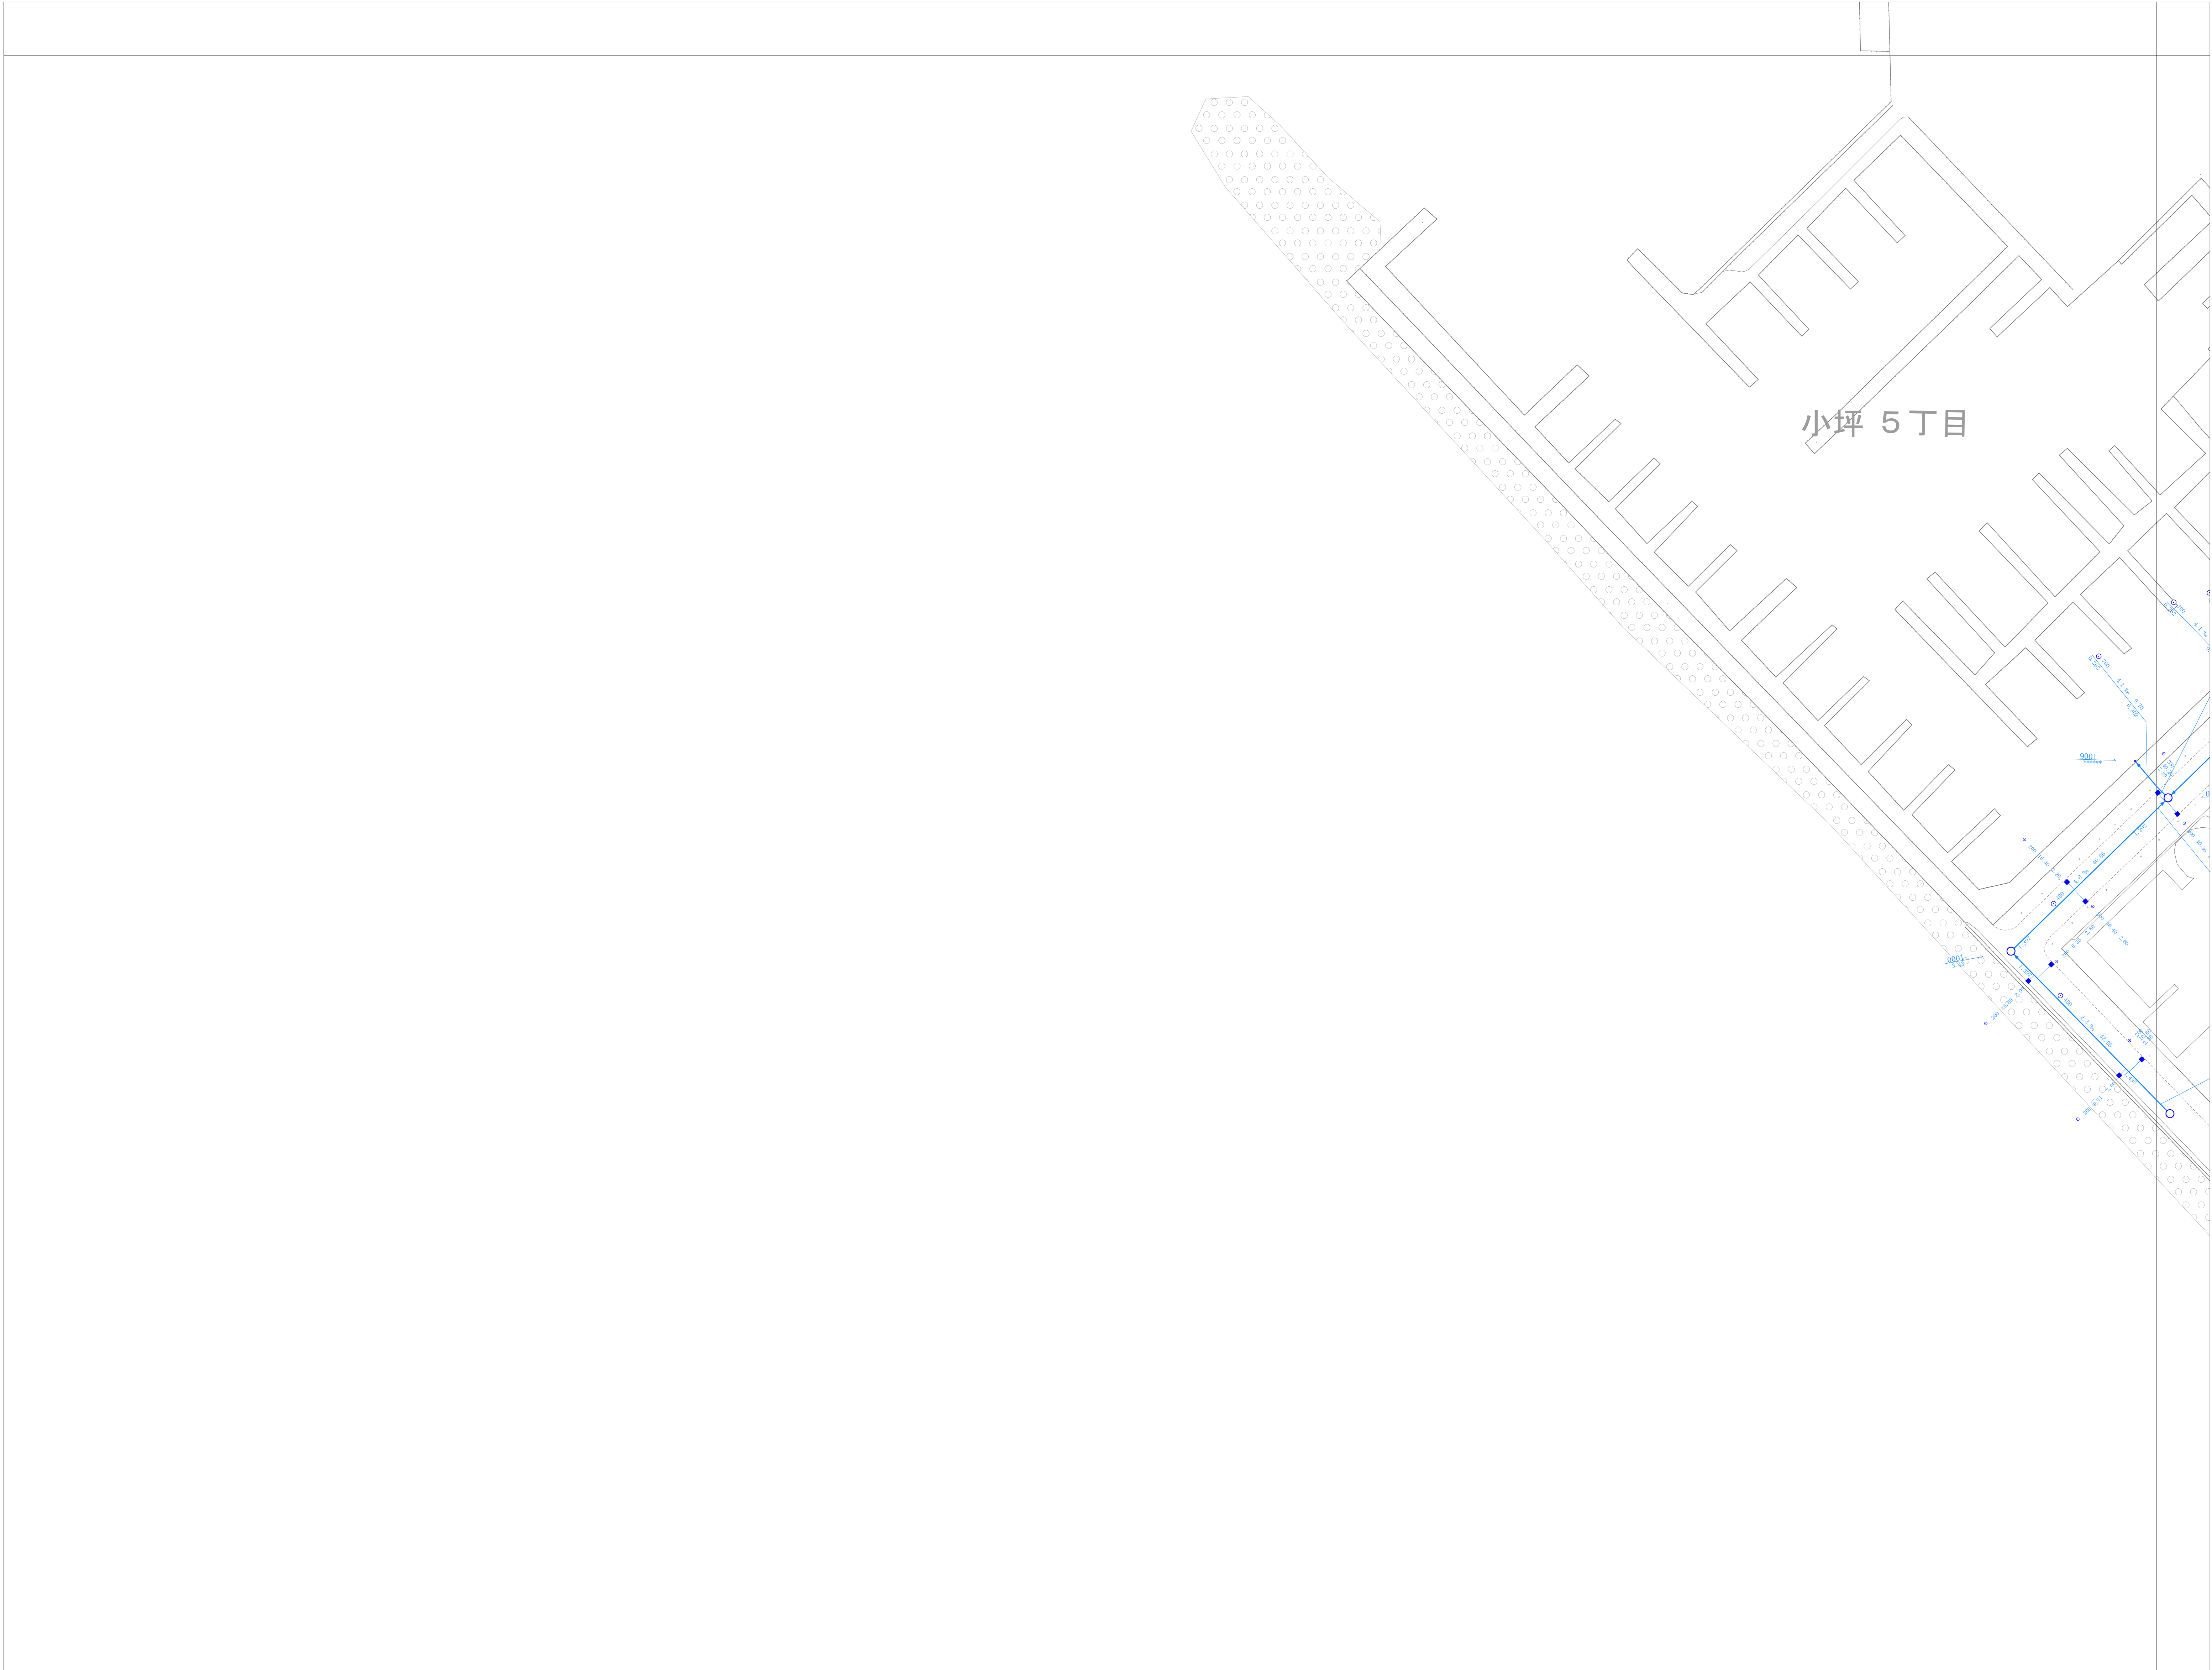

詳細図
112

	95	96
	112	113

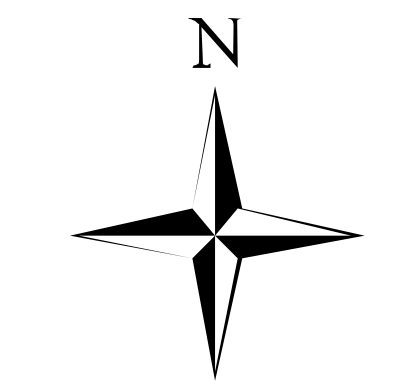

凡 例	
種 別	記 号
マンホール	
0号マンホール	▲
1号マンホール	○
2号マンホール	○
3号マンホール	○
4号マンホール	○
5号マンホール	●
6号マンホール	□
Y号マンホール	⊗
特1号マンホール	⊠
特1号Aマンホール	⊞
伏 隠 マンホール	伏
矩形兼用マンホール	■
特 殊 マンホール	□
塩ビ製マンホール (内径15cm)	○
塩ビ製マンホール (内径20cm)	○
35樹マンホール	⊗
50樹マンホール	○
70樹マンホール	⊗
接続側マンホール (内径30cm、40cm)	□
接続側マンホール (内径45*45cm)	⊞
マンホールポンプ	⊞
小口蓋マンホール (内径30cm、40cm)	●
特殊側マンホール (内径15*45cm、 45*60cm、50*60cm)	⊞
特殊マンホール (内径) 90*90cm 120*120cm、130*130cm 150*150cm、180*180cm	⊞
6号マンホール円形 (内径210cm)	●
空気弁	▲
ダミーマンホール	●
起点・流束不明	※
吐 き 口	⊞
長 方 形	□
管 渠	
幹 線	——
枝 線	——
圧 送 幹 線	——
圧 送 枝 線	——
断面シンボル (円形)	○
断面シンボル (矩形)	□
断面シンボル (開渠)	U
副 管	——
流 下 矢 印	▶
樹	
公共汚水樹	——
公共矩形樹	——
未 設 置 樹	——
円 形 樹 (合流地区)	——
矩 形 樹 (合流地区)	——
種 別	
汚 水 施 設	——
雨 水 施 設	——
合 流 施 設	——
私 設 管	-----
記 載 例	
マンホール及び管渠	
取付樹及び取付管	

